


\\Server\Trabajos\ZARAGOZA\CORREDOR VERDE_FASE II\Muebles\Bases\05_PAVIMENTACION\05_03_02_FTA_Detalle\05_03_02_FTA_Detalle.dwg, 07/11/2008 12:45:5, Adabo RFP

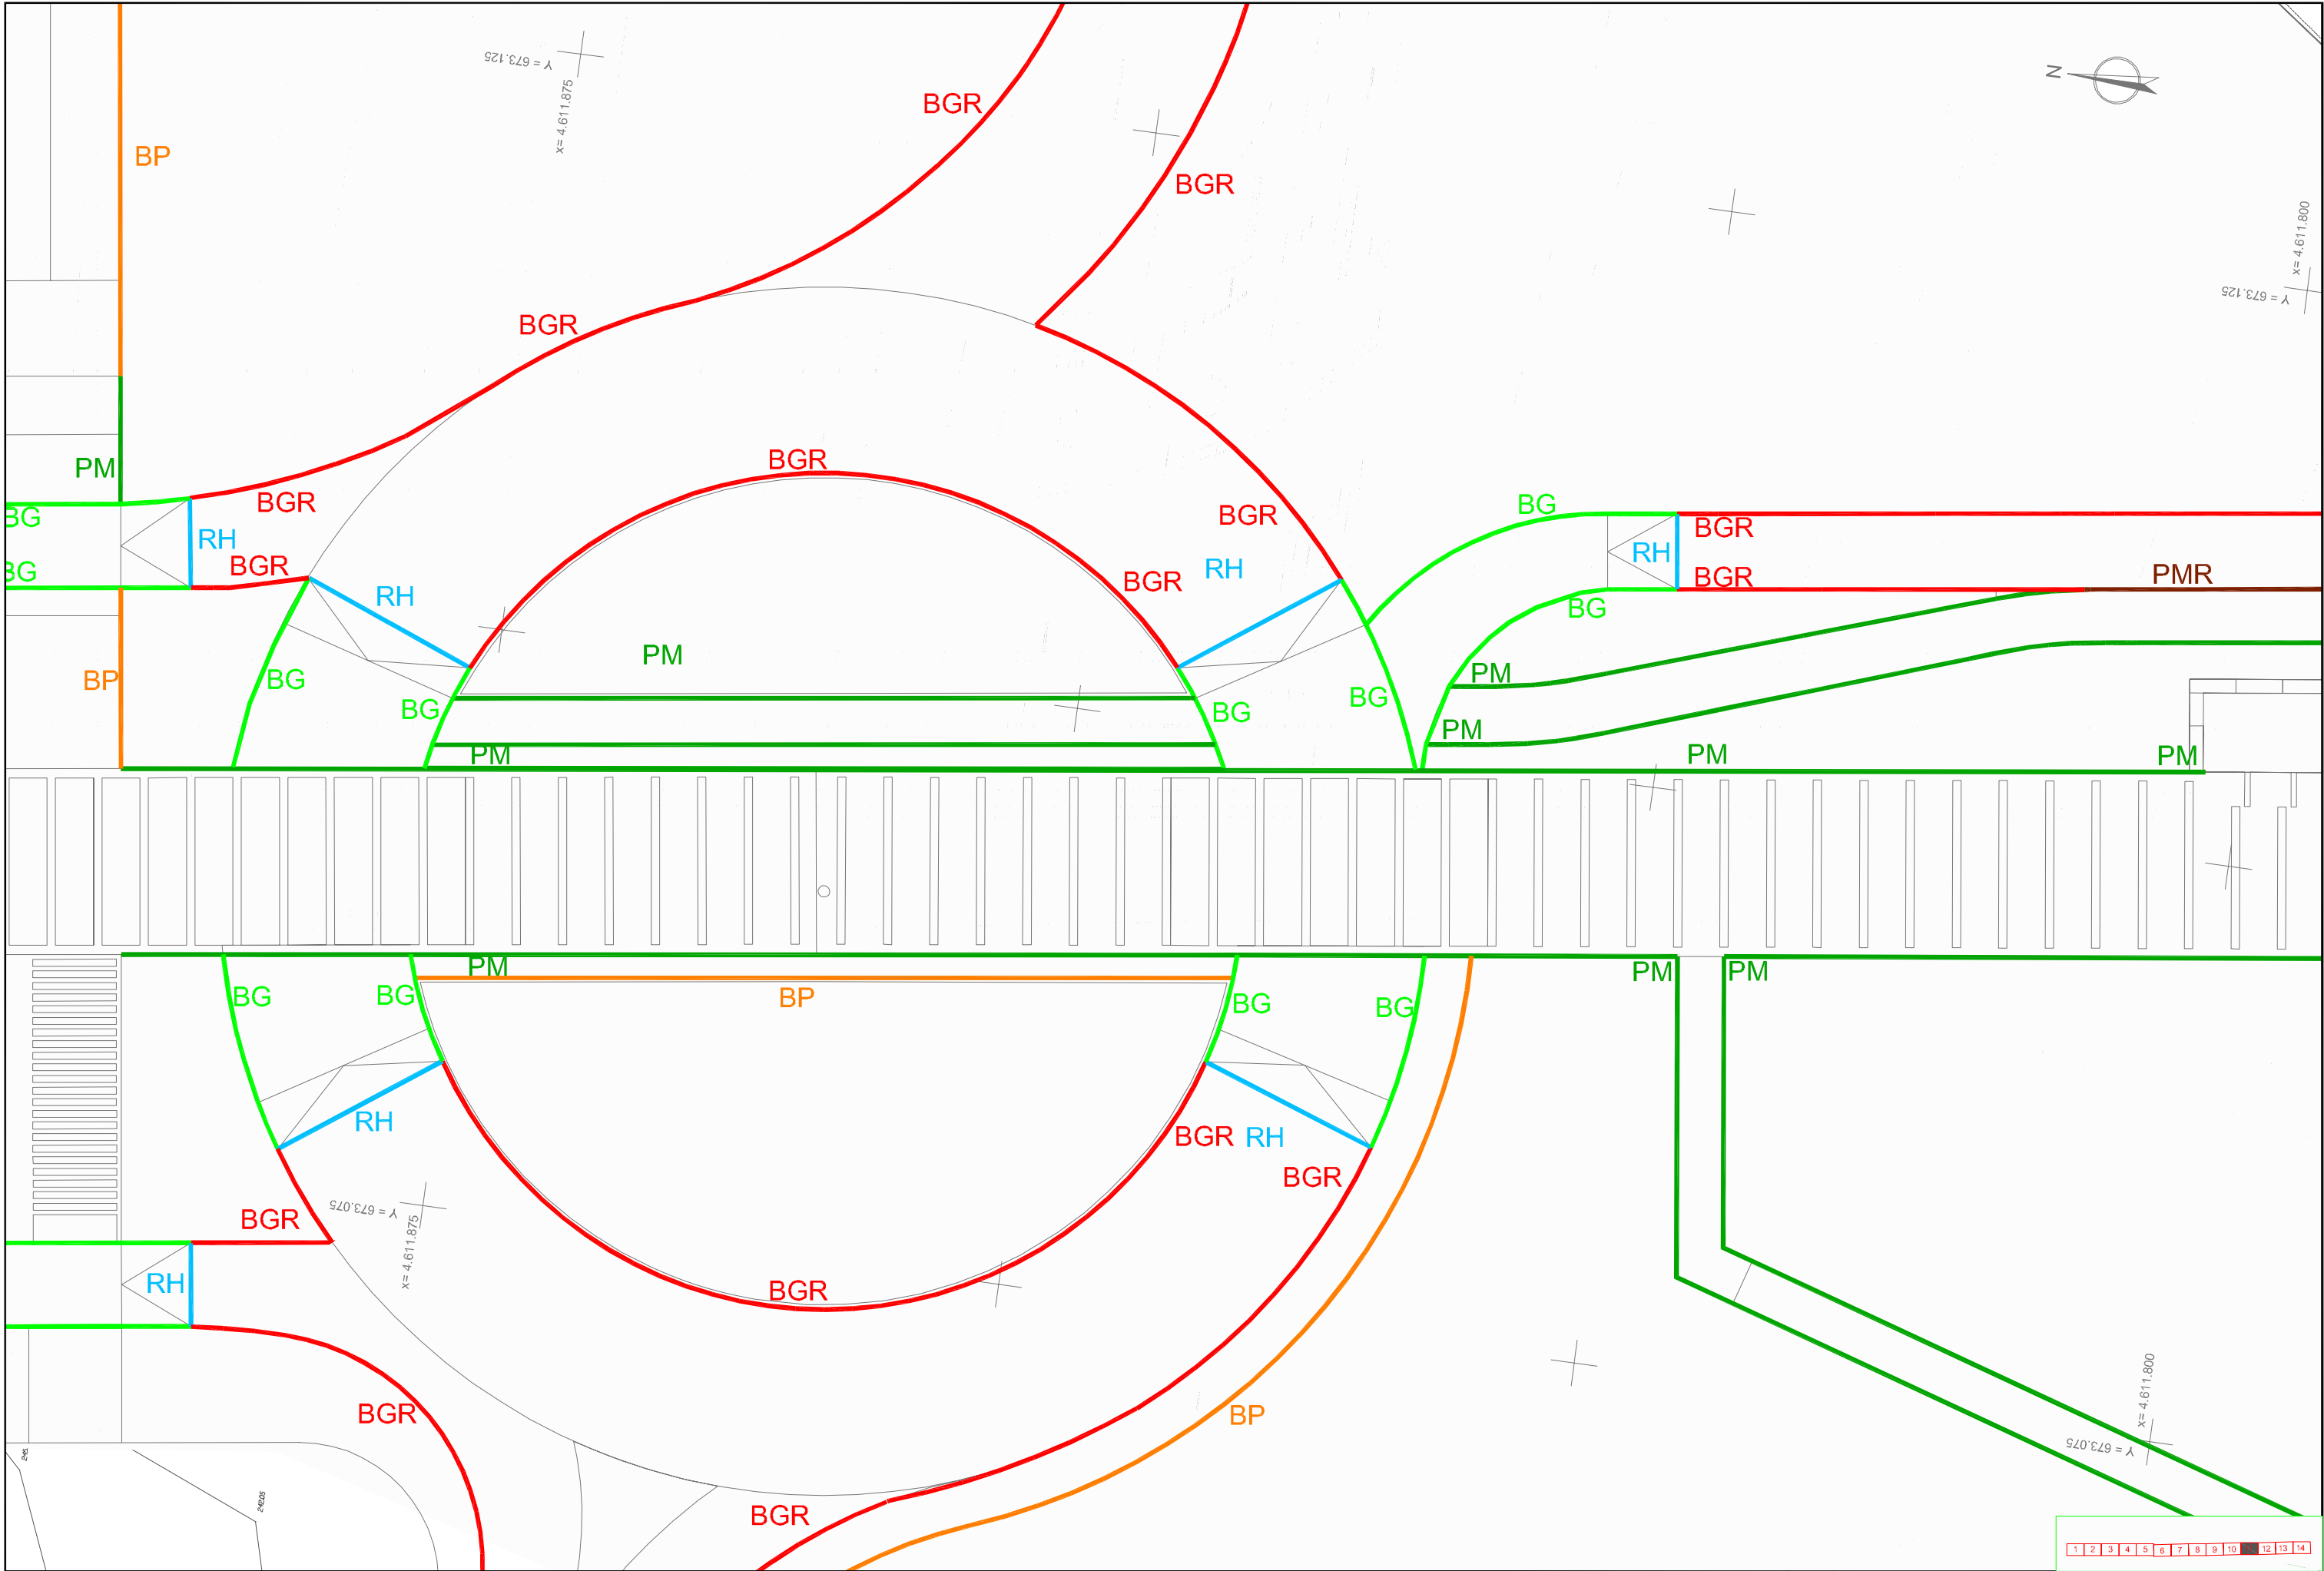

<div>TÍTULO</div> <div>TEXTO REFUNDIDO</div> <div>Proyecto de Urbanización</div> <div>CORREDOR VERDE OLIVER- VALDEFIERRO</div> <div>FASE II</div>	<div>PROMOTOR</div> <div></div> <div>Zaragoza</div> <div>AYUNTAMIENTO</div>	<div>ARQUITECTOS</div> <div></div> <div>TEÓFILO MARTÍN</div> <div></div> <div>FRANCISCO BERRUETE</div> <div></div> <div>CARLOS LABARTA</div> <div></div> <div>GERARDO MOLPEDERES</div> <div></div> <div>CARLOS MARTÍN</div>	<div>INGENIEROS DE CAMINOS C. Y P.</div> <div></div> <div>JOAQUÍN BERNAD</div> <div></div> <div>FELIX ROYO</div> <div></div> <div>JOSÉ ANTONIO ALONSO</div>	<div>CÓDIGO DE PLANO</div> <div>5.3.2</div> <div>HOJA 11 DE 14</div>	<div>DESIGNACIÓN</div> <div>PAVIMENTACION</div> <div>ENCUENTRO ENTRE PAVIMENTOS</div> <div>PLANTA DE DETALLE</div>	<div>FECHA</div> <div>NOVIEMBRE 2008</div> <div>ESCALA</div> <div>1 / 250</div> <div>0 1 2.25</div>
---	---	---	---	--	--	---