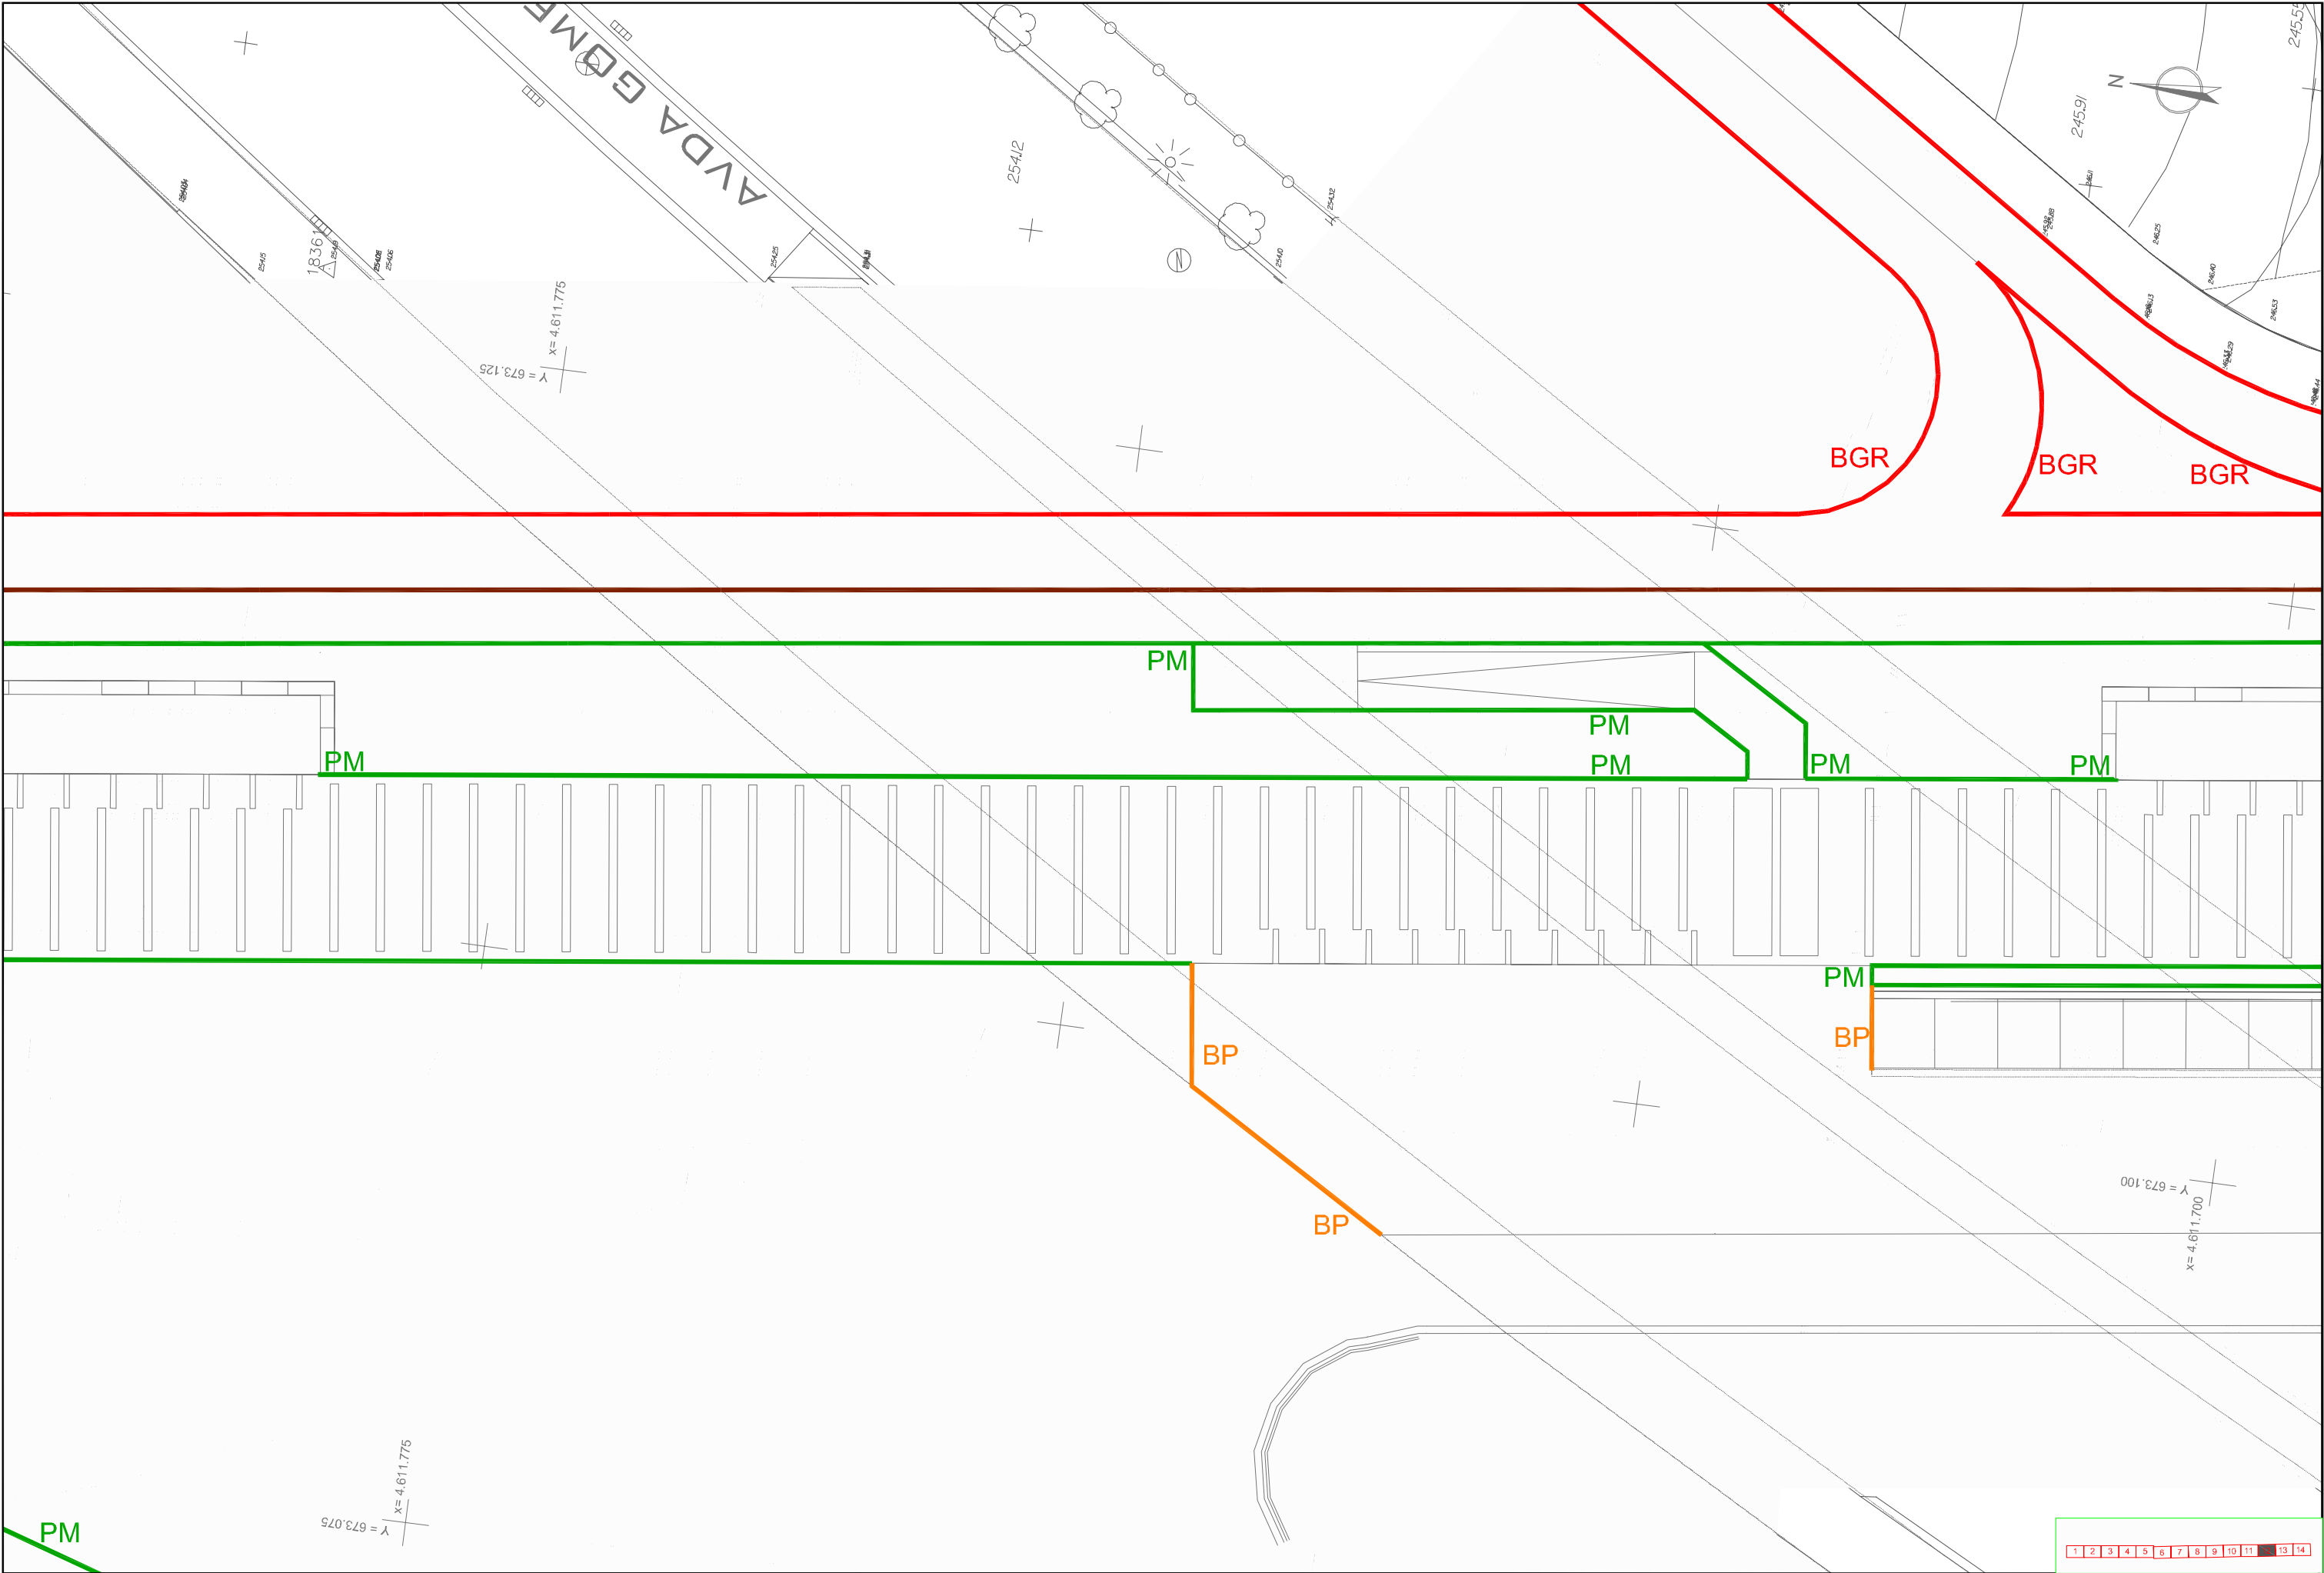


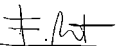
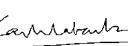


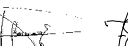




\\Server1\TRABAJOS\2008\VERDE_FASE2\Montes\Bases\05_PAVIMENTACION\05_03_02_FTA_Detalle\05_03_02_FTA_Detalle.dwg, 07/11/2008 13:24:49, A4bto RFP



| | | | | | | | |
|---|--|---|---|---|---|---|--|
| TITULO TEXTO REFUNDIDO Proyecto de Urbanización CORREDOR VERDE OLIVER- VALDEFIERRO | | PROMOTOR  Zaragoza AYUNTAMIENTO | ARQUITECTOS      TEÓFILO MARTÍN FRANCISCO BERRUETE CARLOS LABARTA GERARDO MOLPEDERES CARLOS MARTÍN | INGENIEROS DE CAMINOS C. Y P.    JOAQUÍN BERNAD FÉLIX ROYO JOSÉ ANTONIO ALONSO | CÓDIGO DE PLANO 5.3.2 HOJA 12 DE 14 | DESIGNACIÓN PAVIMENTACION ENCUENTRO ENTRE PAVIMENTOS PLANTA DE DETALLE | FECHA NOVIEMBRE 2008 ESCALA 1/250 0 1 2 2.5 |
|---|--|---|---|---|---|---|--|