


\\Server\TRABAJOS\ZARAGOZA\CORREDOR VERDE_FASE II\Montañas\05_DEFINICION GEOMETRICA\05_02_PLANTA DEFIN GEOMETRICA.dwg, 07/11/2008 12:55:09, A4aba PDF

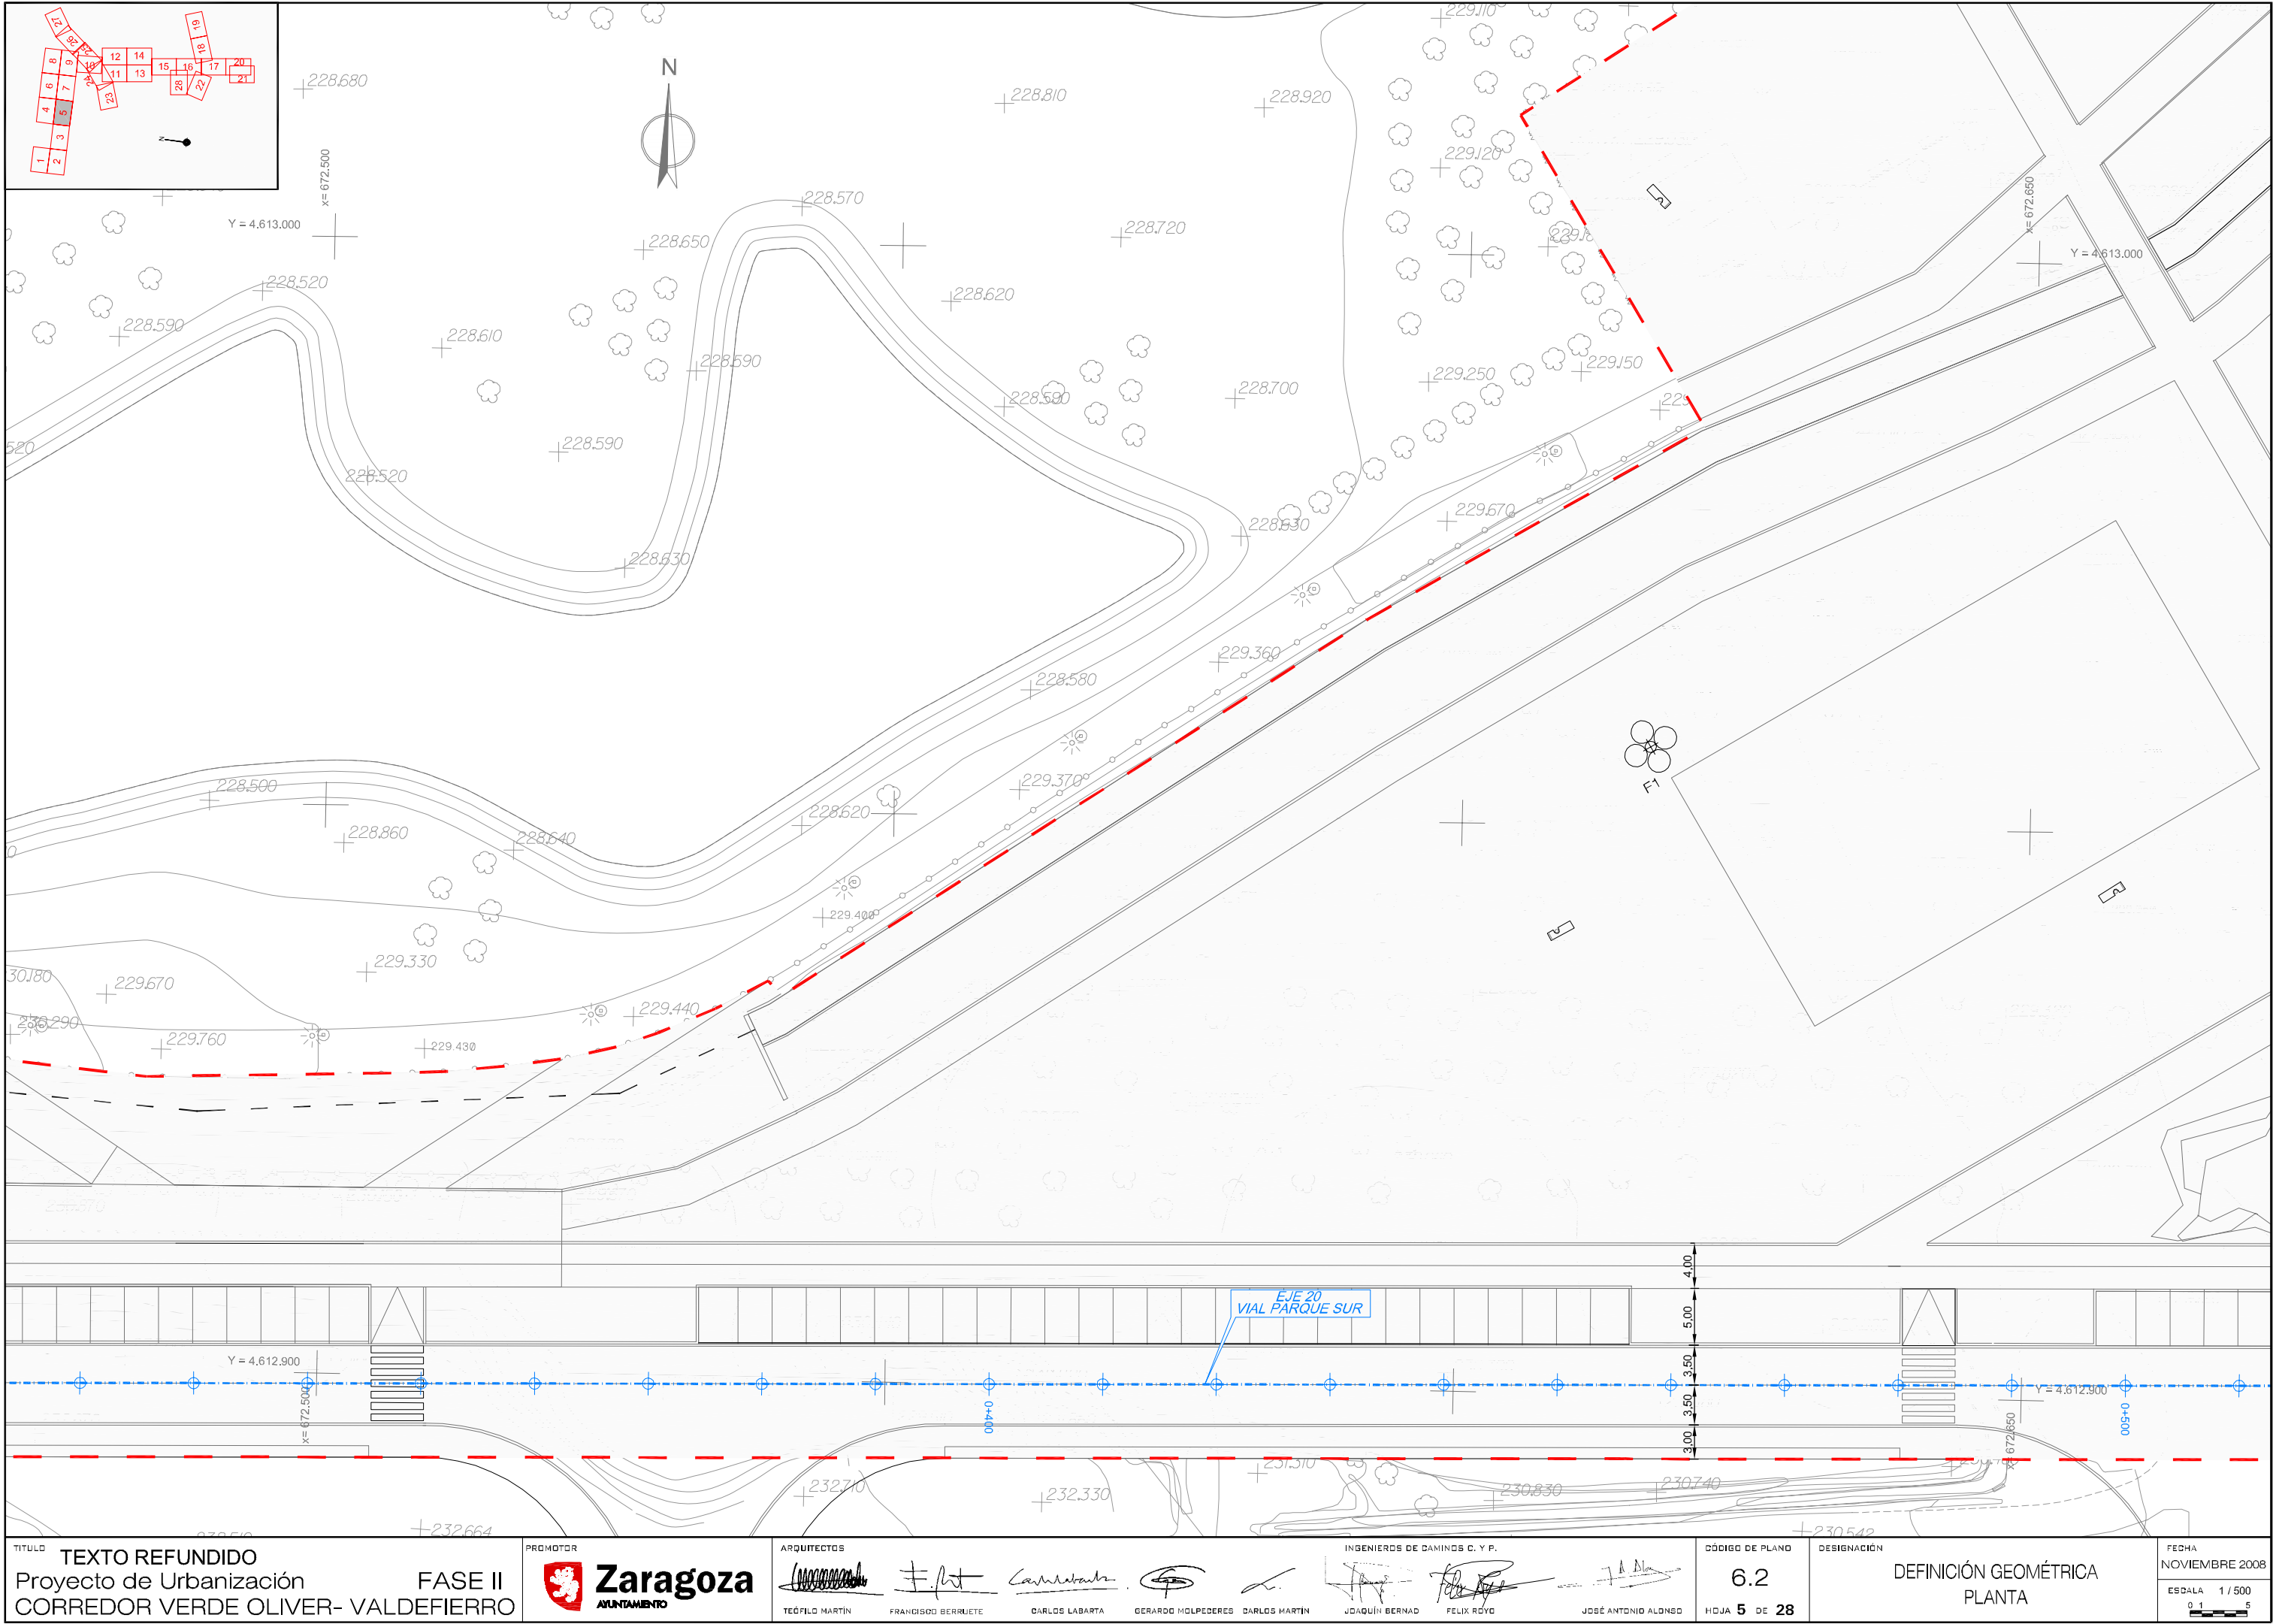

TÍTULO		PROMOTOR		ARQUITECTOS		INGENIEROS DE CAMINOS C. Y. P.		CÓDIGO DE PLANO		DESIGNACIÓN		FECHA	
TEXTO REFUNDIDO		FASE II						6.2		DEFINICIÓN GEOMÉTRICA		NOVIEMBRE 2008	
Proyecto de Urbanización								HOJA 5 DE 28		PLANTA		ESCALA 1/500	
CORREDOR VERDE OLIVER- VALDEFIERRO													
				TEÓFILO MARTÍN		FRANCISCO BERRUETE						0 1 5	
				CARLOS LABARTA		GERARDO MOLPEDERES							
				CARLOS MARTÍN		JOAQUÍN BERNAD							
						FELIX ROYO							
						JOSÉ ANTONIO ALONSO							