


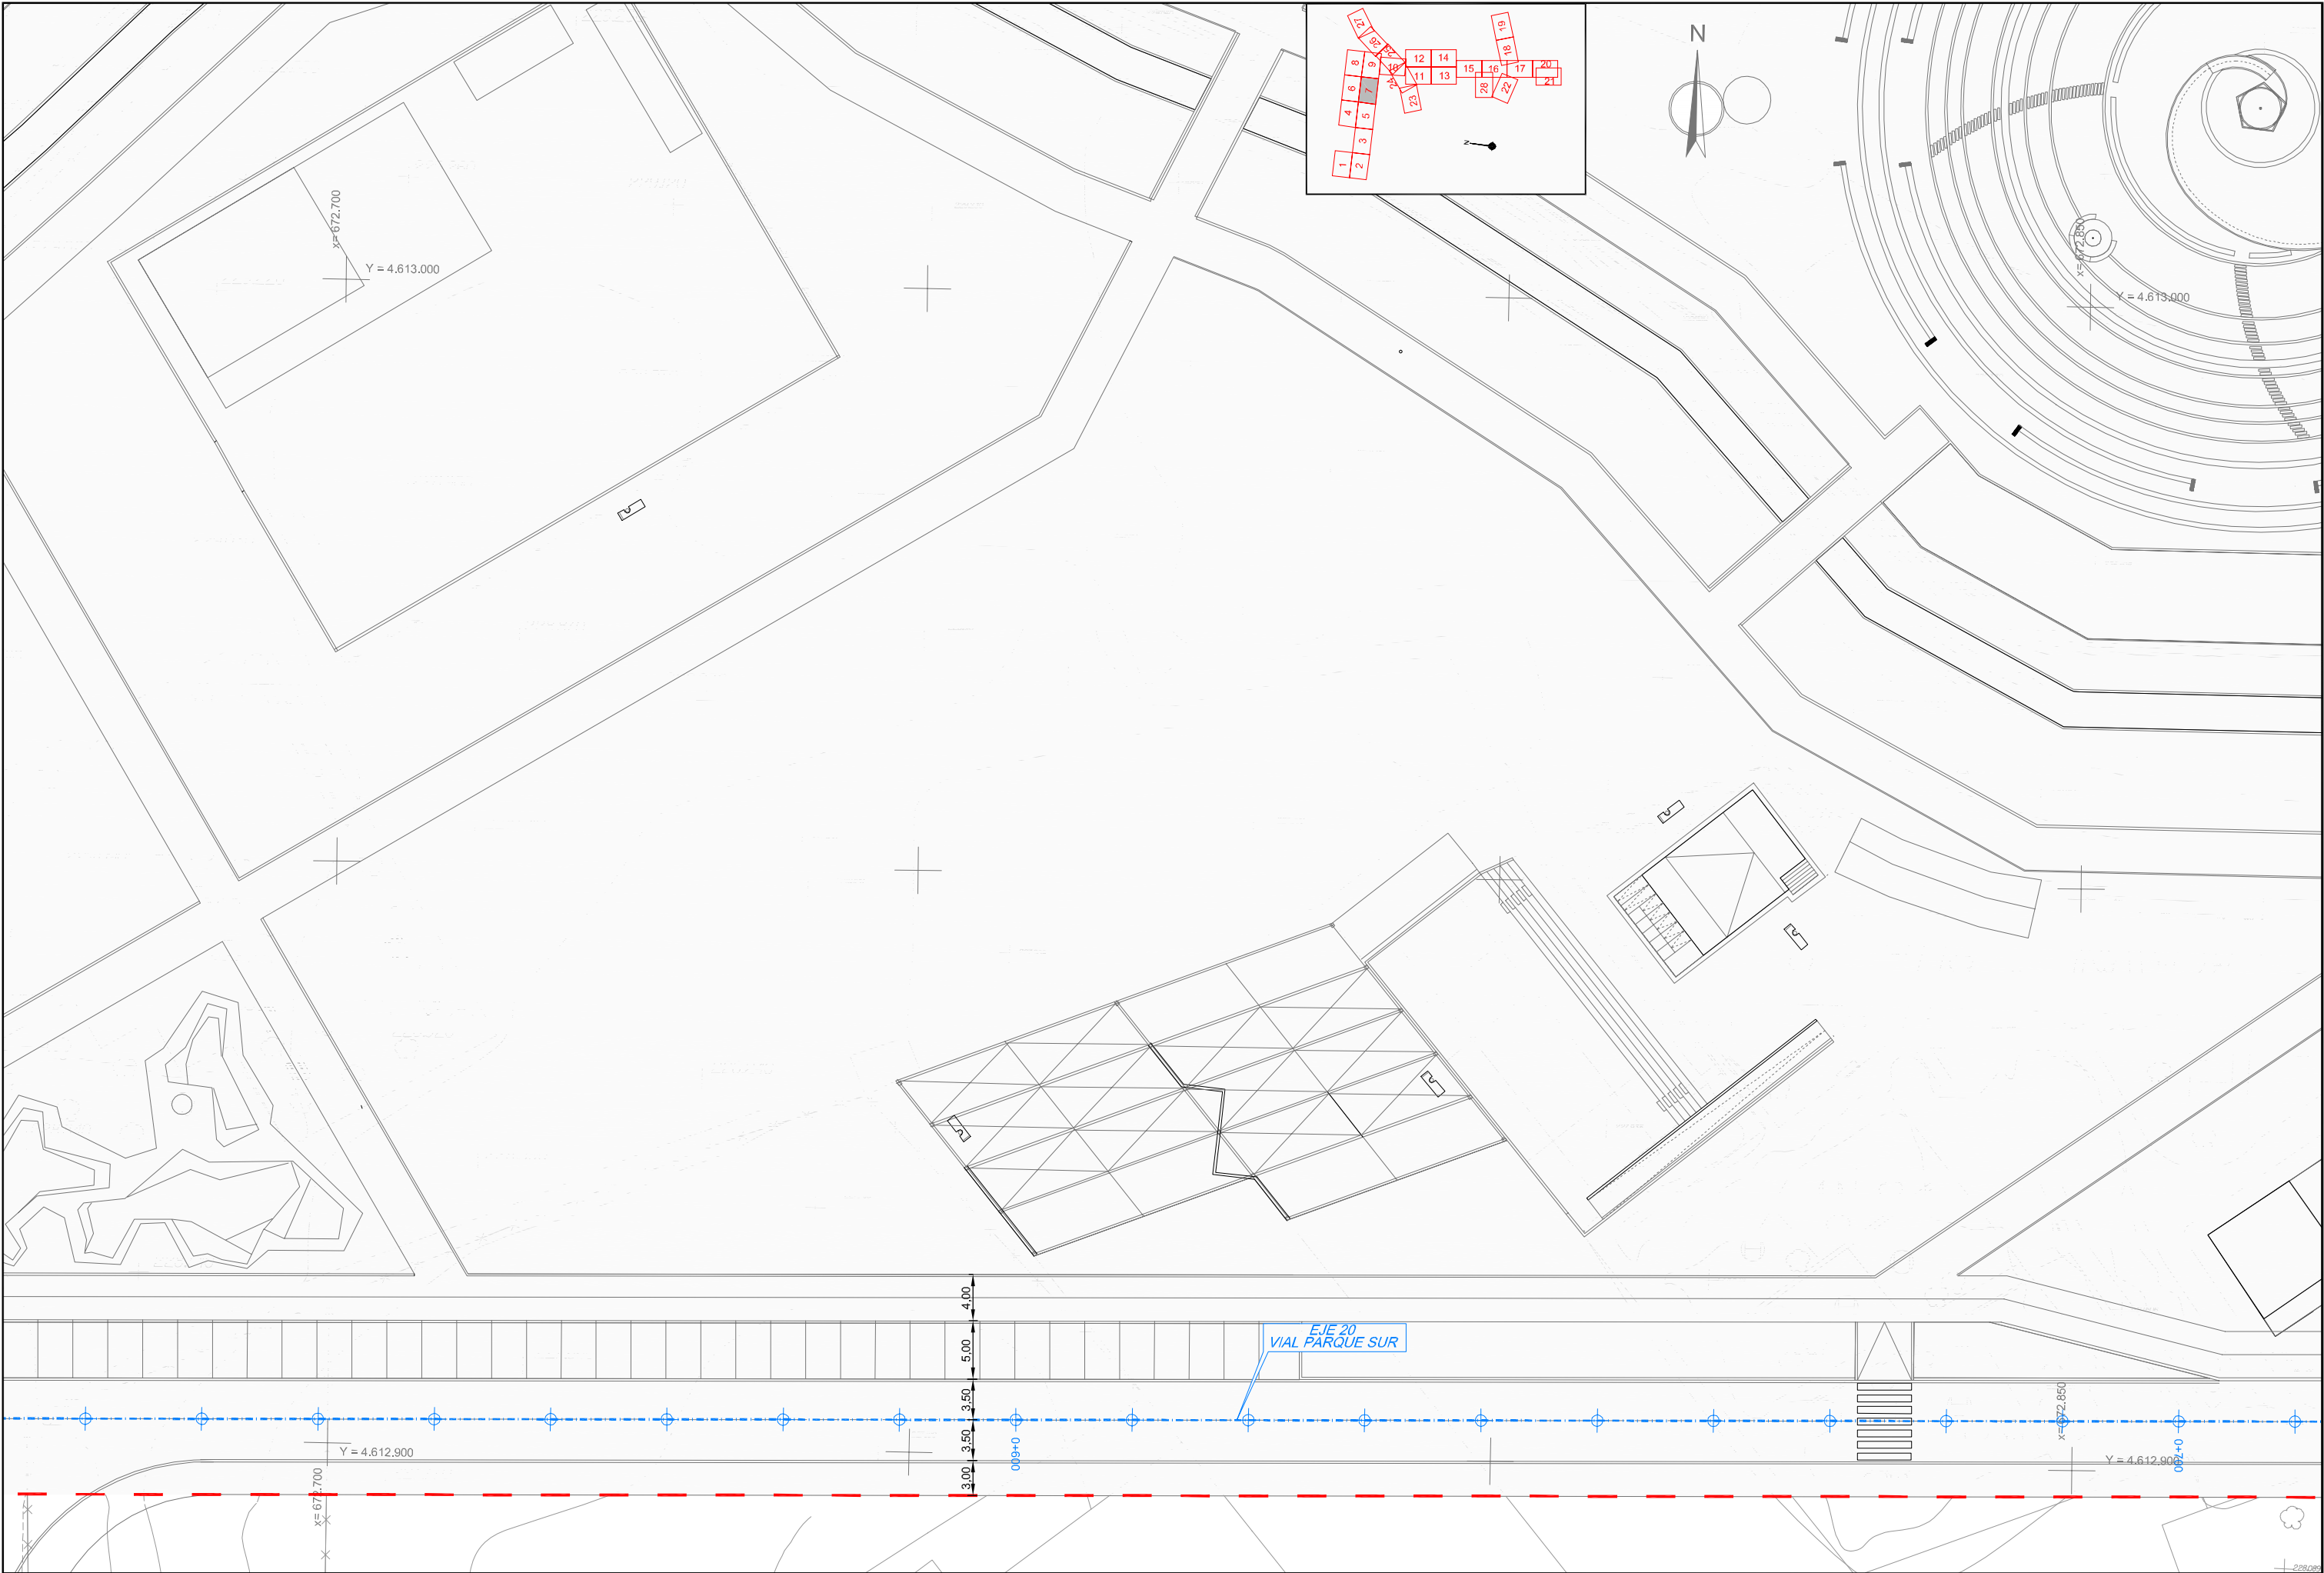








\\Server1\TRABAJOS\ZARAGOZA\CORREDOR VERDE_FASE II\Montes\Bases\05_DEFINICION GEOMETRICA\05_02_PLANTA DEFIN GEOMETRICA.dwg, 07/11/2008 12:55:15, A4bta PDF



TÍTULO TEXTO REFUNDIDO Proyecto de Urbanización CORREDOR VERDE OLIVER- VALDEFIERRO	PROMOTOR  Zaragoza AYUNTAMIENTO	ARQUITECTOS      TEÓFILO MARTÍN FRANCISCO BERRUETE CARLOS LABARTA GERARDO MOLPEDERES CARLOS MARTÍN	INGENIEROS DE CAMINOS C. Y P.    JOAQUÍN BERNAD FELIX ROYO JOSÉ ANTONIO ALONSO	CÓDIGO DE PLANO 6.2 HOJA 7 DE 28	DESIGNACIÓN DEFINICIÓN GEOMÉTRICA PLANTA	FECHA NOVIEMBRE 2008 ESCALA 1 / 500 0 1 5
---	---	---	---	-----------------------------------------------	-------------------------------------------------------	------------------------------------------------------------------