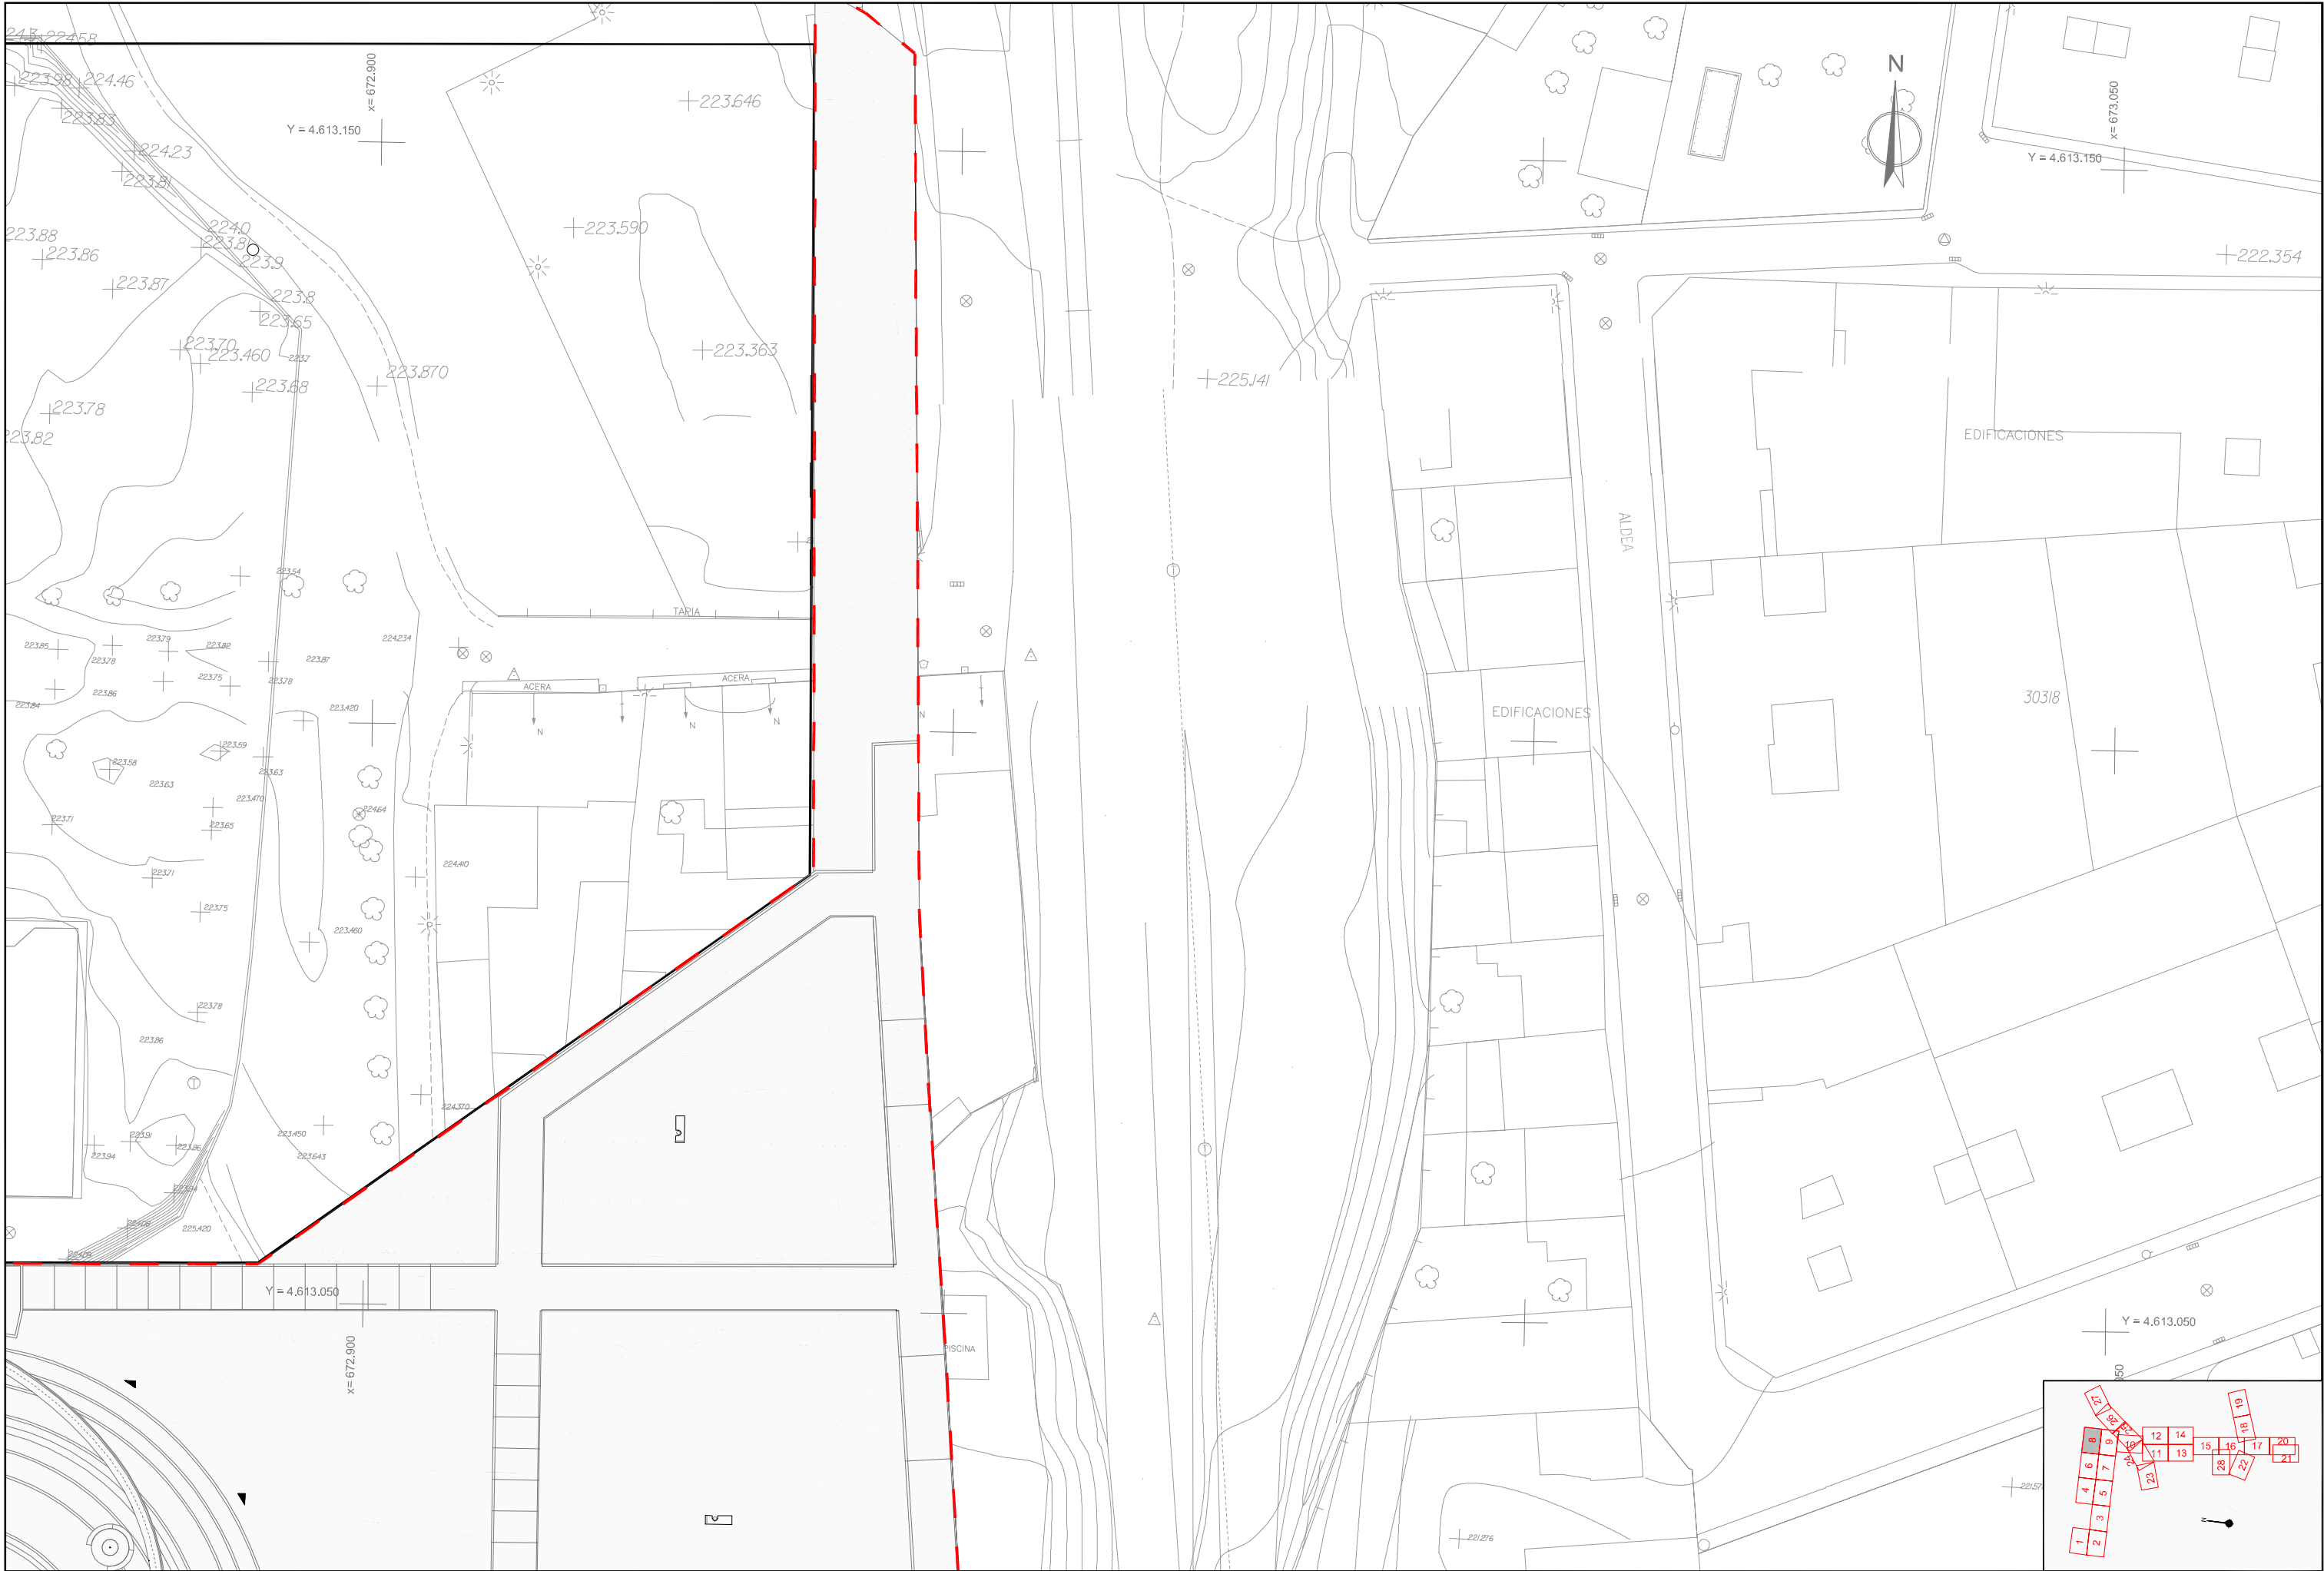

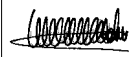
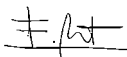
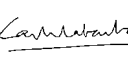

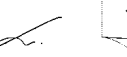






\\santit\trabados\zaragoza\CORREDOR VERDE_FASE II\Montes\Bases\05 DEFINICION GEOMETRICA\06_07\11\2008\255497_A4bbs.pdf



TITULO TEXTO REFUNDIDO Proyecto de Urbanización CORREDOR VERDE OLIVER- VALDEFIERRO	PROMOTOR  Zaragoza AYUNTAMIENTO	ARQUITECTOS         TEÓFILO MARTÍN FRANCISCO BERRUETE CARLOS LABARTA GERARDO MOLPEDERES CARLOS MARTÍN JOAQUÍN BERNAD FÉLIX ROYO JOSÉ ANTONIO ALONSO	CÓDIGO DE PLANO 6.2 HOJA 8 DE 28	DESIGNACIÓN DEFINICIÓN GEOMÉTRICA PLANTA	FECHA NOVIEMBRE 2008 ESCALA 1/500 
--	--	--	---	---	--