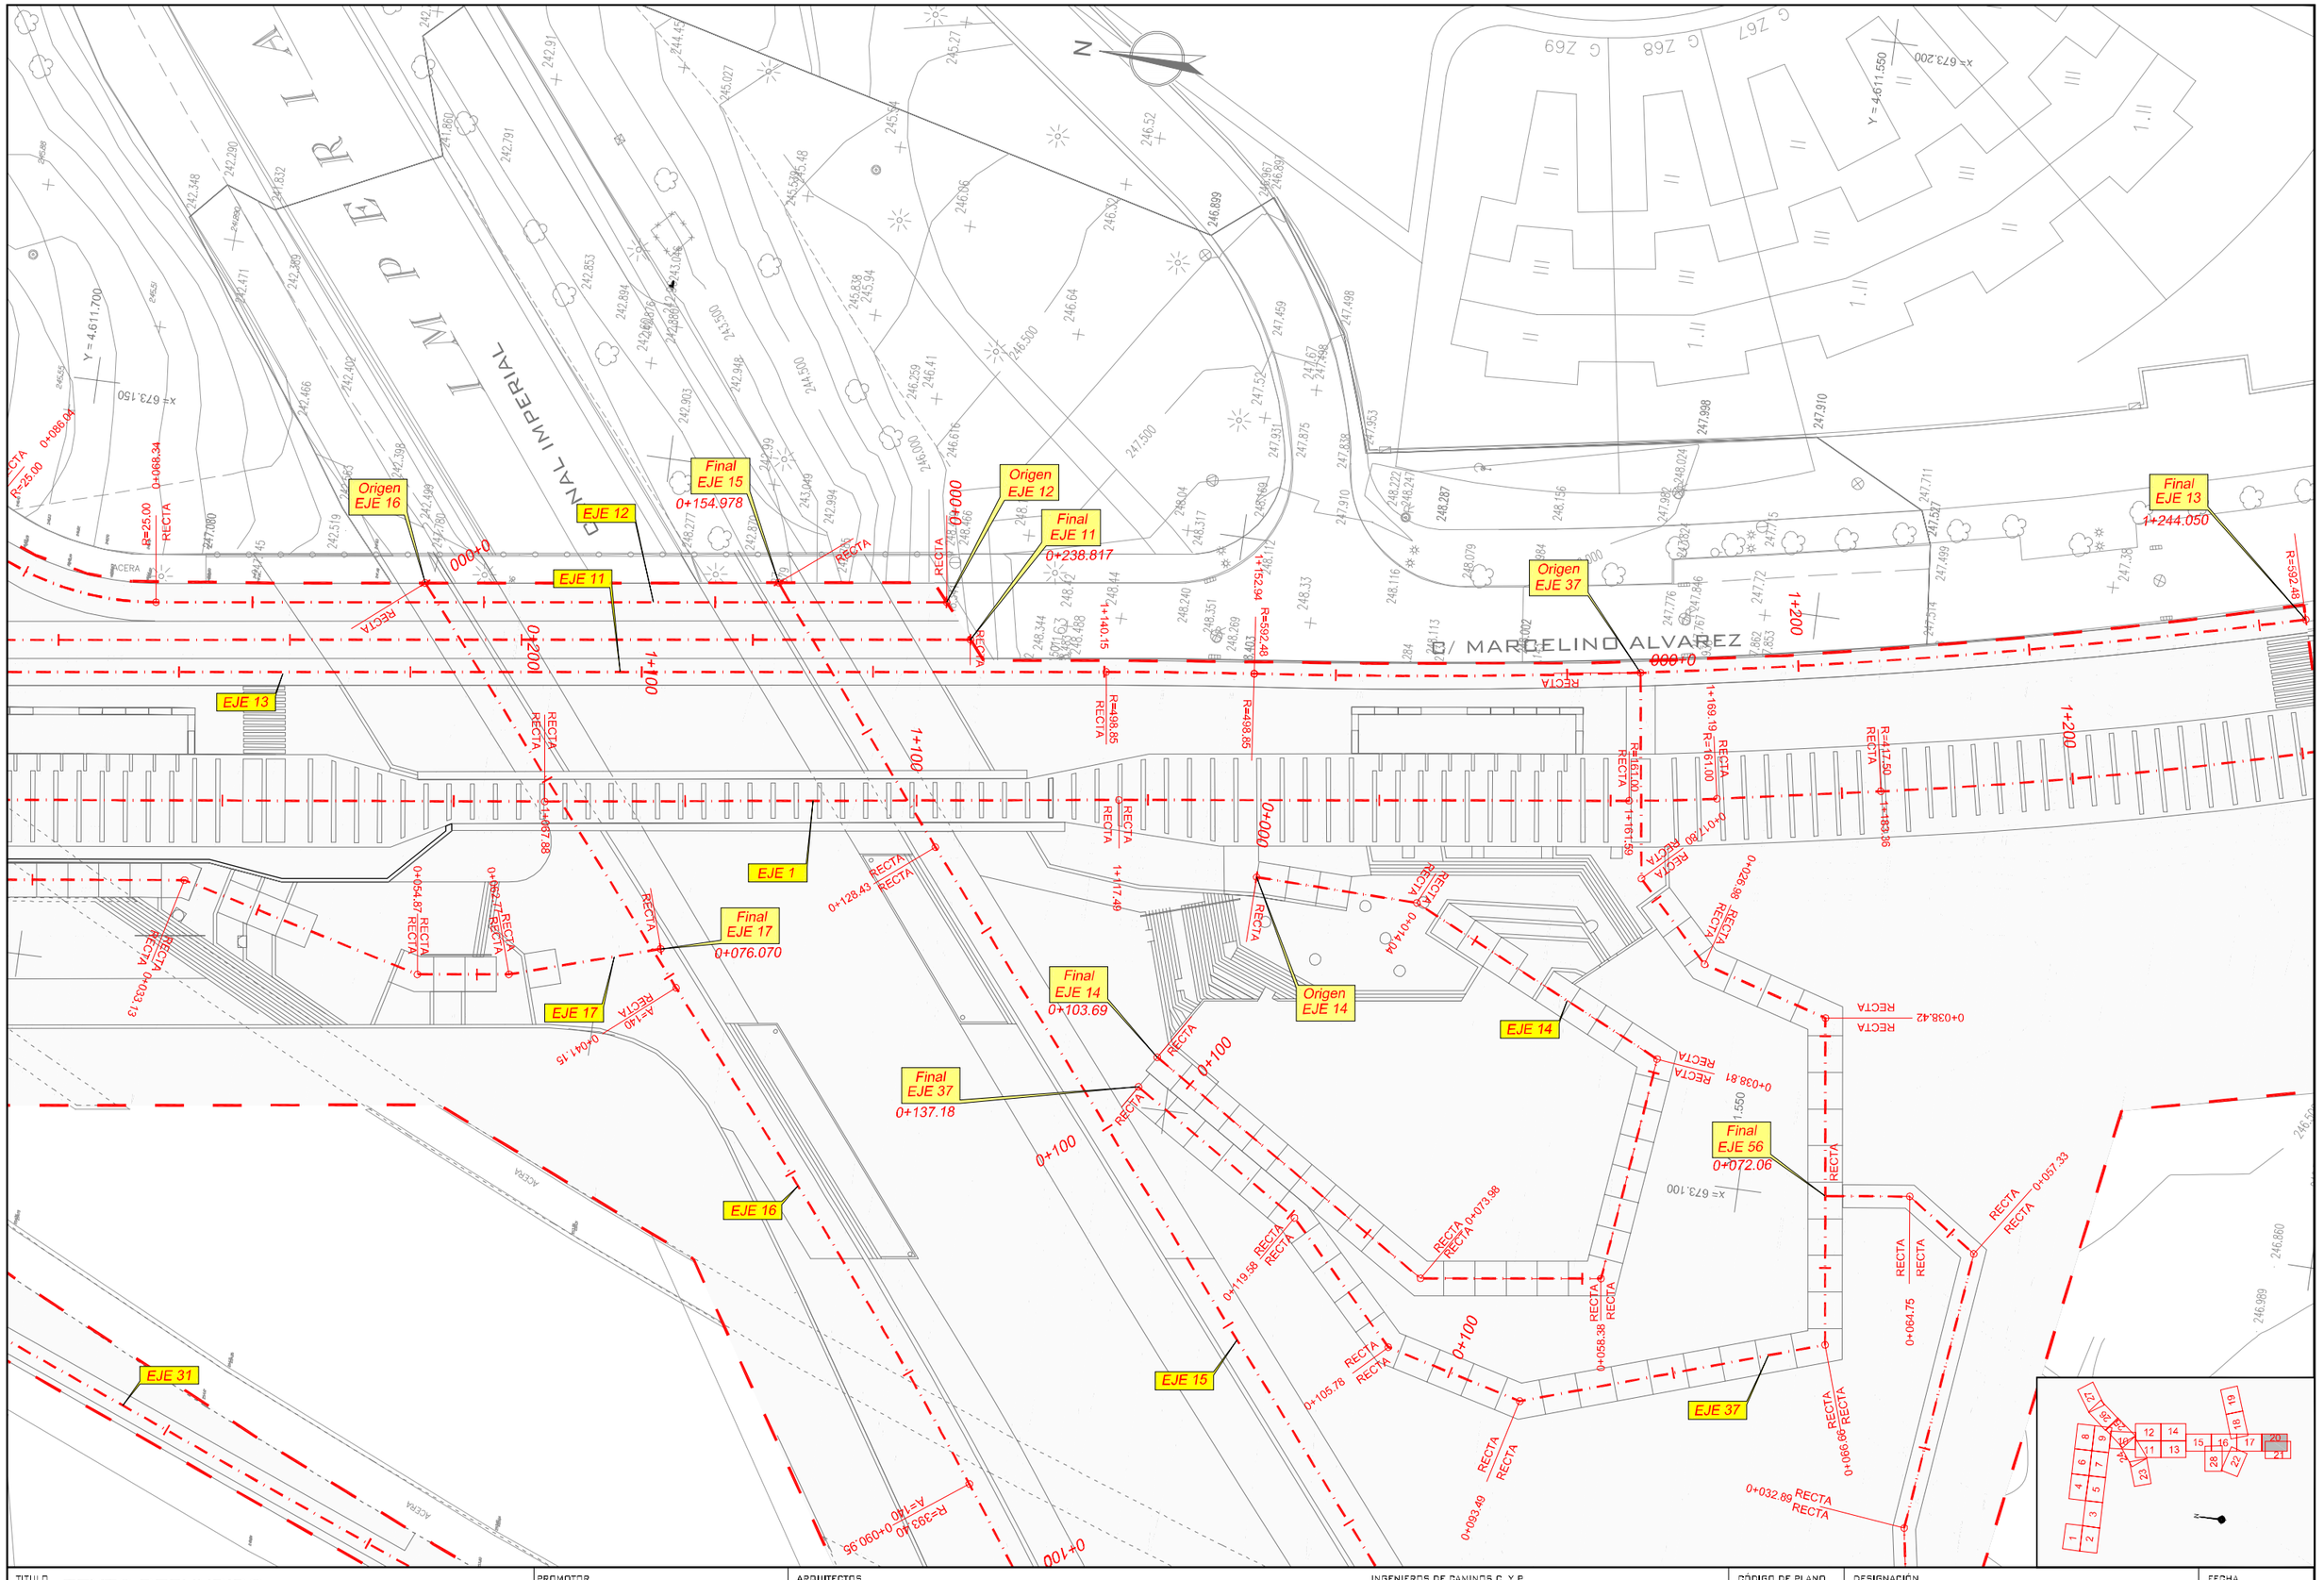

TITULO
TEXTO REFUNDIDO
Proyecto de Urbanización FASE II
CORREDOR VERDE OLIVER- VALDEFIERRO

PROMOTOR
Zaragoza AYUNTAMIENTO

ARQUITECTOS
TEÓFILO MARTÍN · FRANCISCO BERRUETE · CARLOS LABARTA · GERARDO MOLPECERES

INGENIEROS DE CAMINOS C. Y P.
CARLOS MARTÍN · JOAQUÍN BERNAD · FELIX ROYO · JOSÉ ANTONIO ALONSO

CÓDIGO DE PLANO
6.2
HOJA 20 DE 28

DESIGNACIÓN
DEFINICIÓN GEOMÉTRICA
PLANTA

FECHA
NOVIEMBRE 2008

ESCALA 1 / 500
0 1 5

\\Server\TRABAJOS\A2A6464_CORREDOR_VERDE_FASE2\Agentes\Planos\06_DEFINICION_GEOMETRICA\06_02_PLANTA\CV2_06_02_PLANTA_DEFIN_GEOMETRICA.dwg, 07/11/2008 13:04:48, Adobe PDF