


SECCIÓN M7

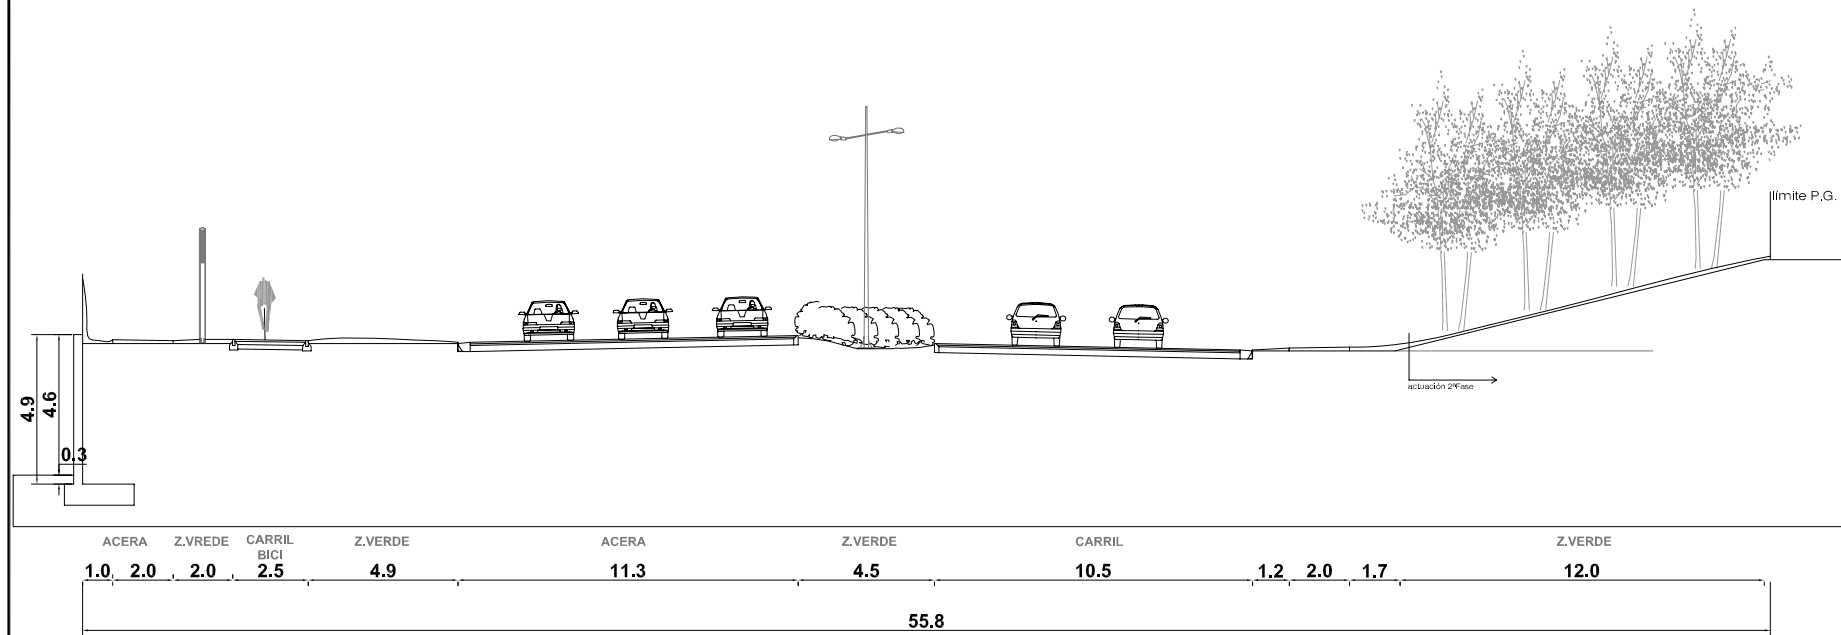

SECCIÓN M5