


SECCIÓN M9

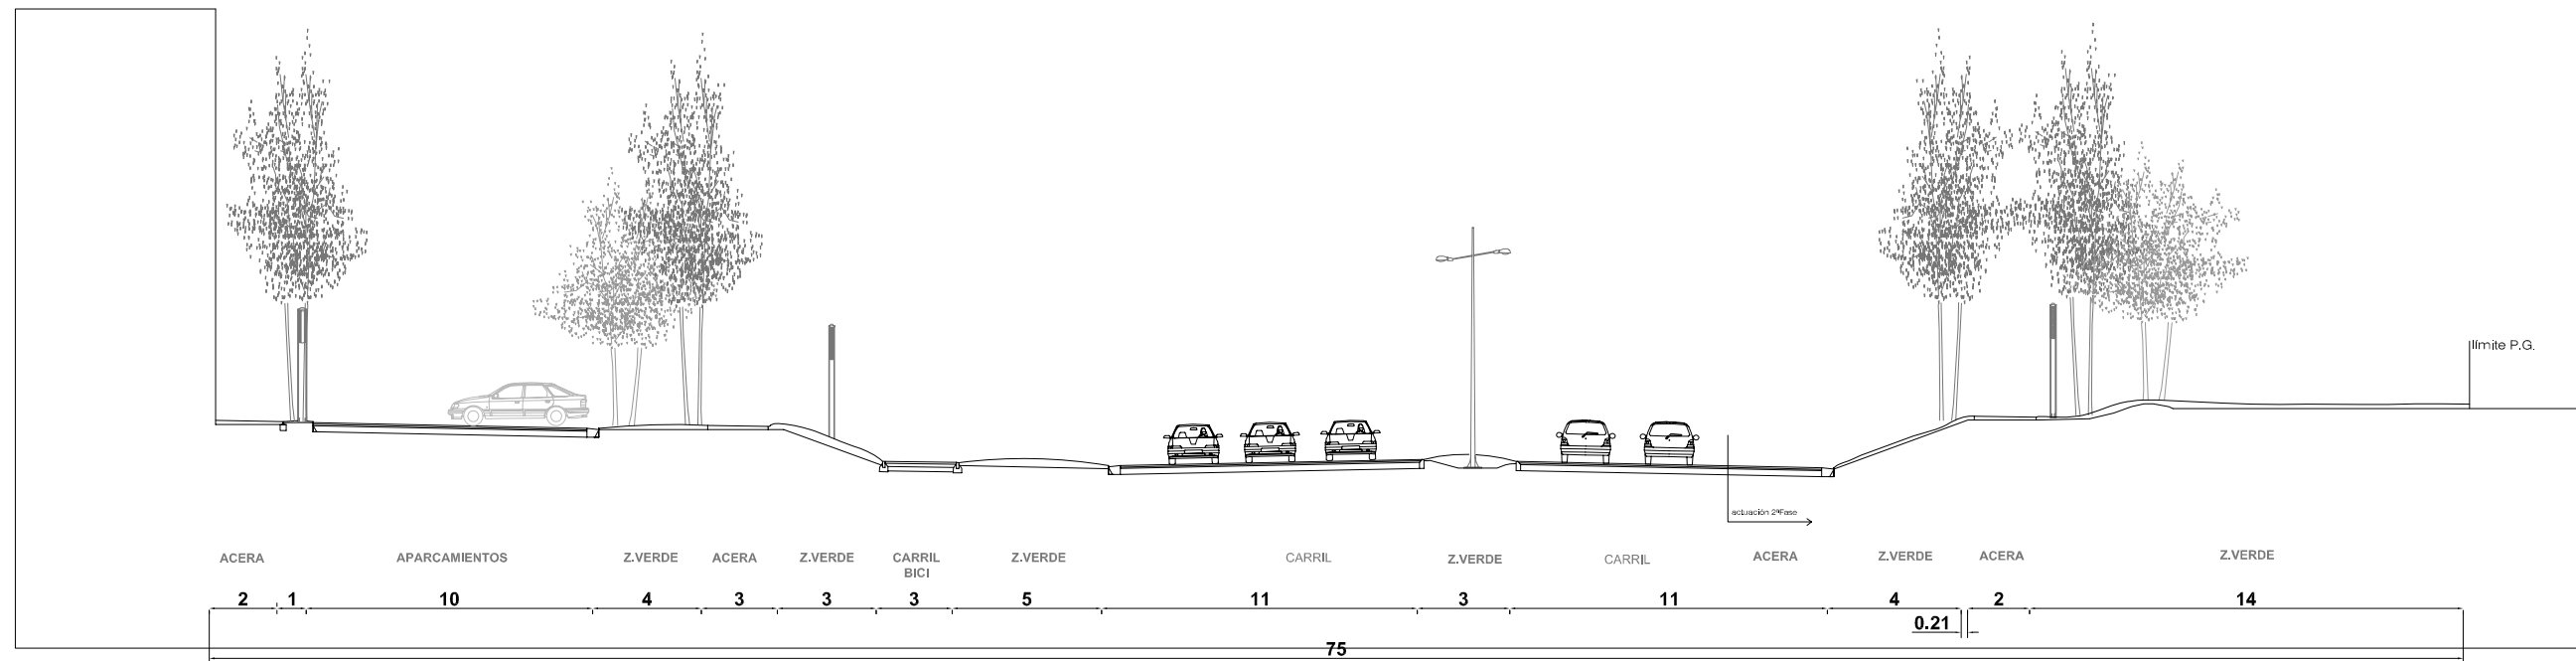

SECCIÓN M8