



[Server]TRABAJOS\AZAR464\_CORREDOR\_VERDE\_FASE2\vigentes\planos\12\_SANIAMENTO\_planta.dwg, Administrador, Adobe PDF, A3, 1:1, Rosaura

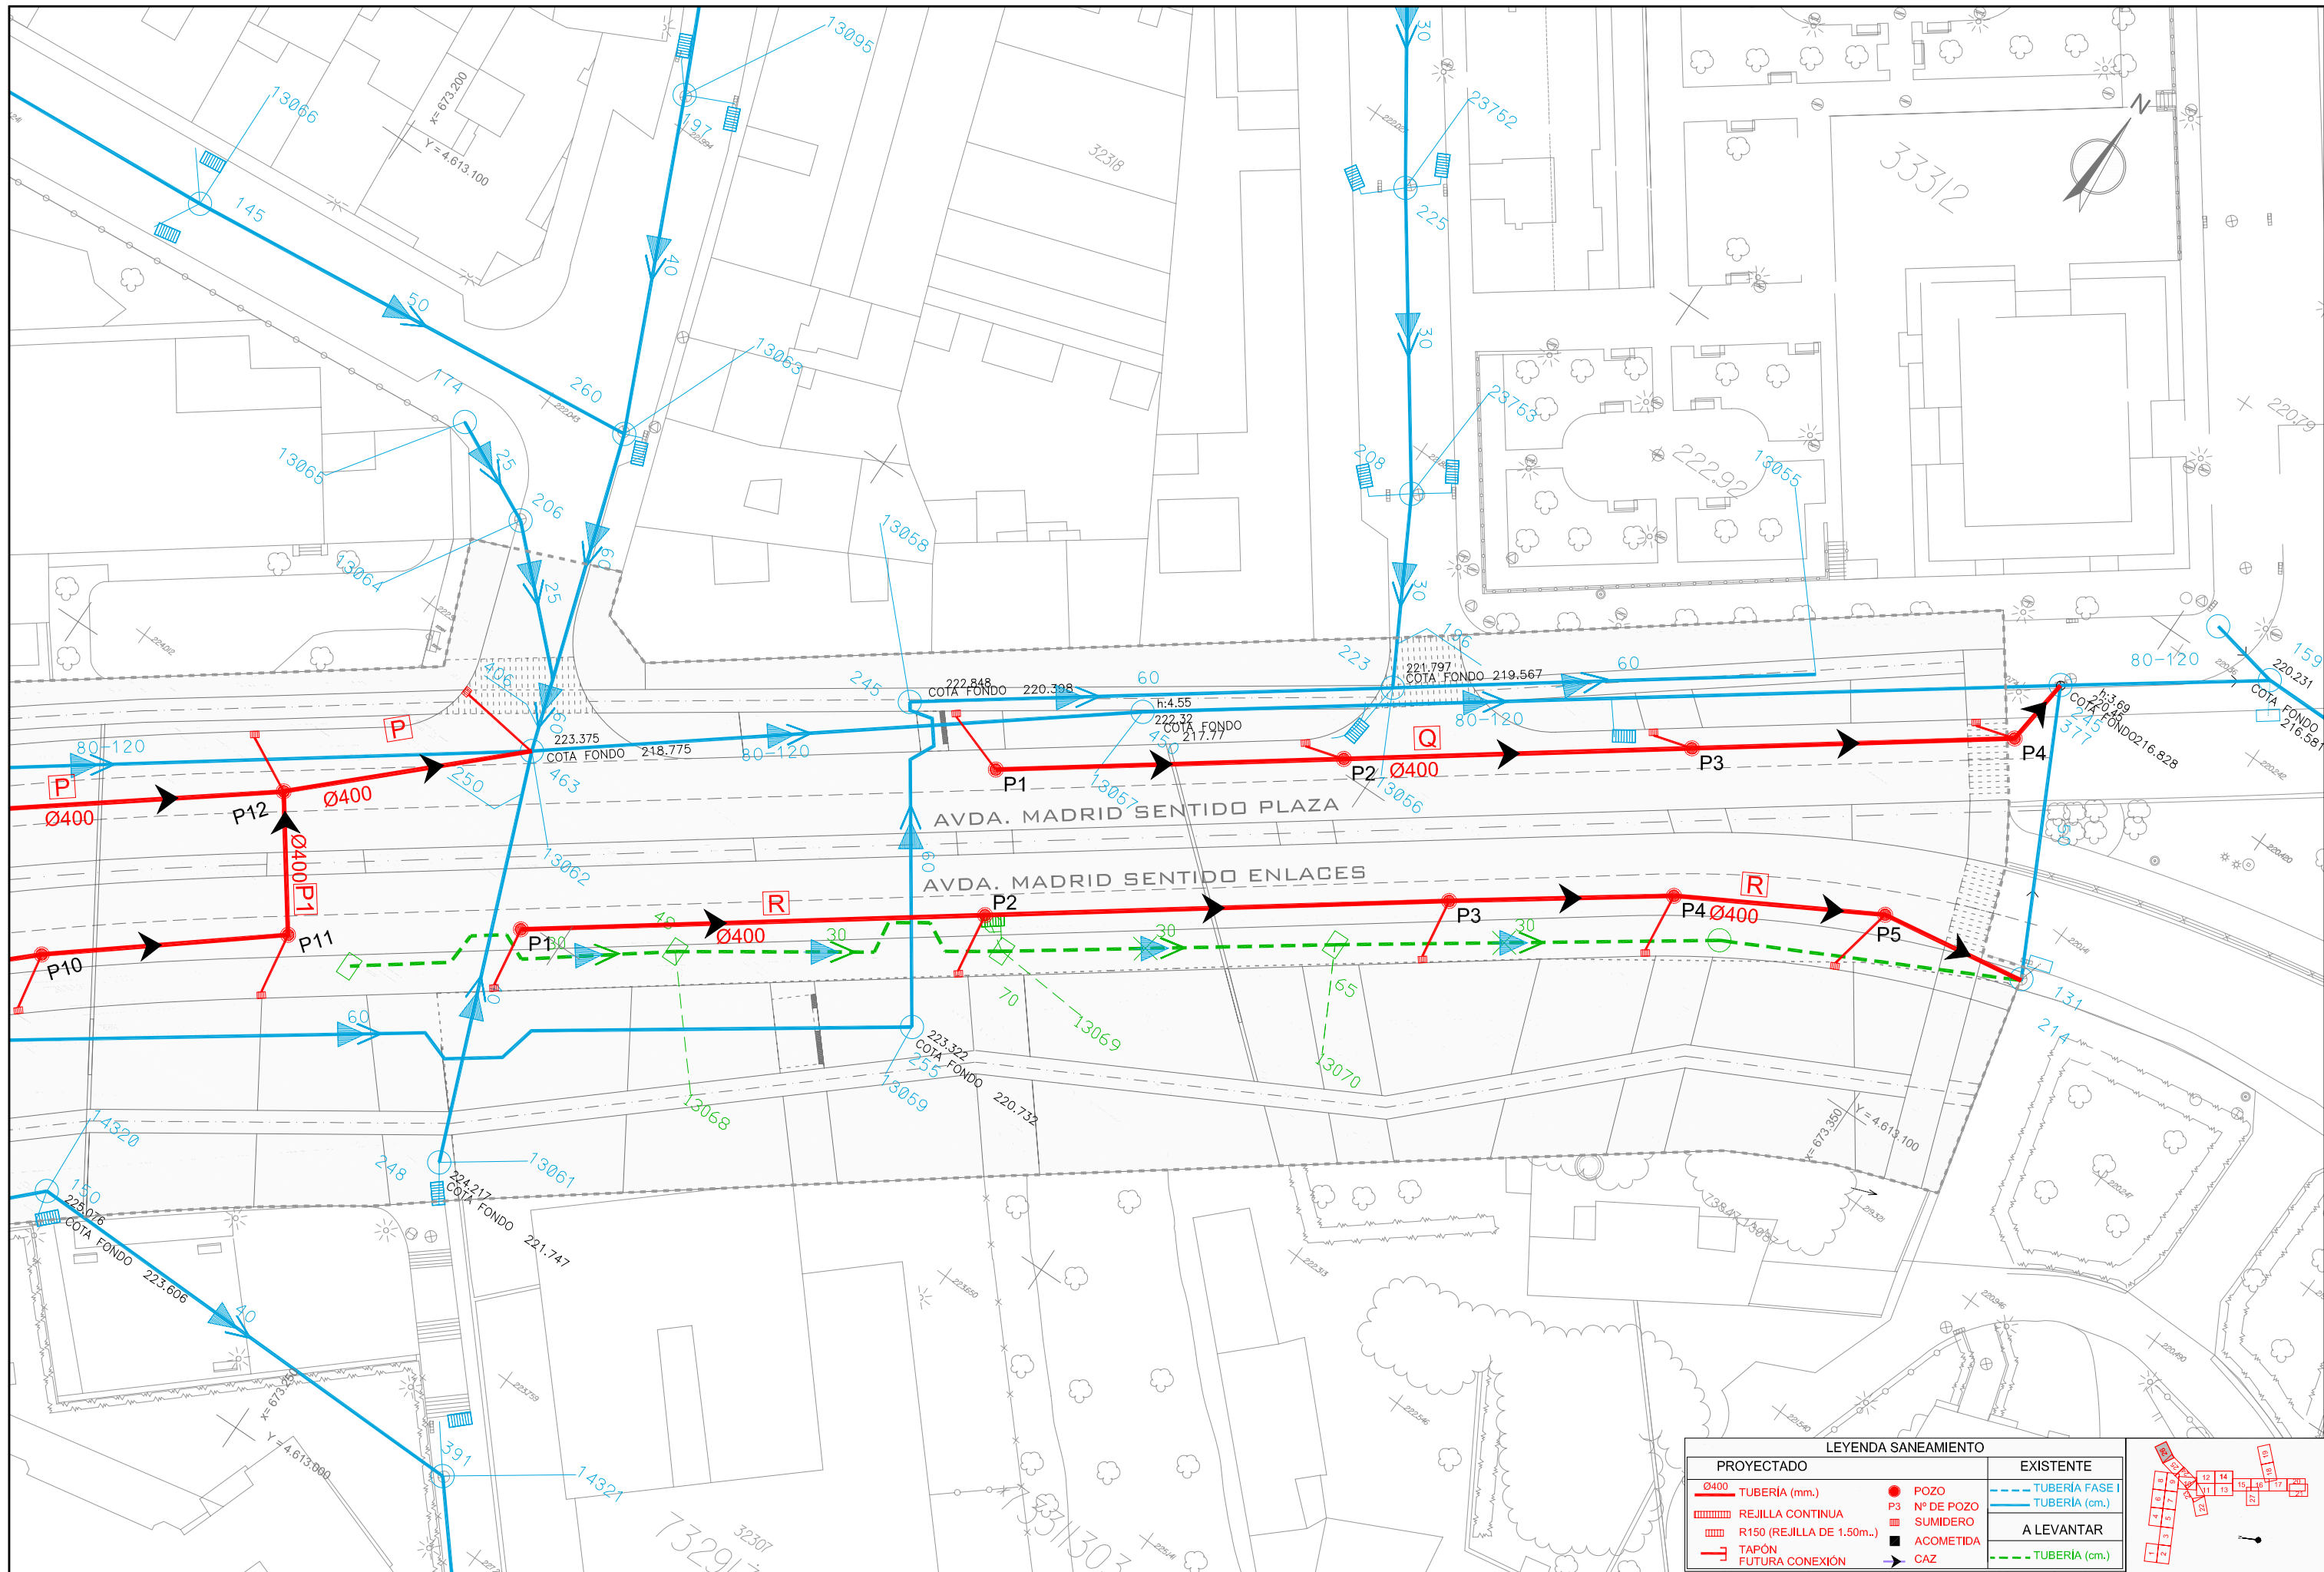

PROYECTADO		EXISTENTE	
Ø400	TUBERÍA (mm.)	---	TUBERÍA FASE I
[Symbol]	REJILLA CONTINUA	---	TUBERÍA (cm.)
[Symbol]	R150 (REJILLA DE 1.50m.)	A LEVANTAR	
[Symbol]	TAPÓN	---	TUBERÍA (cm.)
[Symbol]	FUTURA CONEXIÓN		
[Symbol]	POZO		
[Symbol]	Nº DE POZO		
[Symbol]	SUMIDERO		
[Symbol]	ACOMETIDA		
[Symbol]	CAZ		

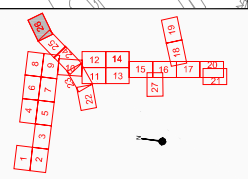

TÍTULO **TEXTO REFUNDIDO**  
Proyecto de Urbanización  
CORREDOR VERDE OLIVER- VALDEFIERRO

PROMOTOR  
**Zaragoza**  
AYUNTAMIENTO

ARQUITECTOS  
TEÓFILO MARTÍN  
FRANCISCO BERRUETE  
CARLOS LABARTA  
GERARDO MOLPECERES  
CARLOS MARTÍN  
INGENIEROS DE CAMINOS C. Y P.  
Joaquín BERNAD  
FELIX ROYO  
JOSÉ ANTONIO ALONSO

CÓDIGO DE PLANO  
12.2  
HOJA 26 DE 27

DESIGNACIÓN  
SANEAMIENTO  
PLANTA GENERAL  
FECHA  
NOVIEMBRE 2008  
ESCALA 1/500