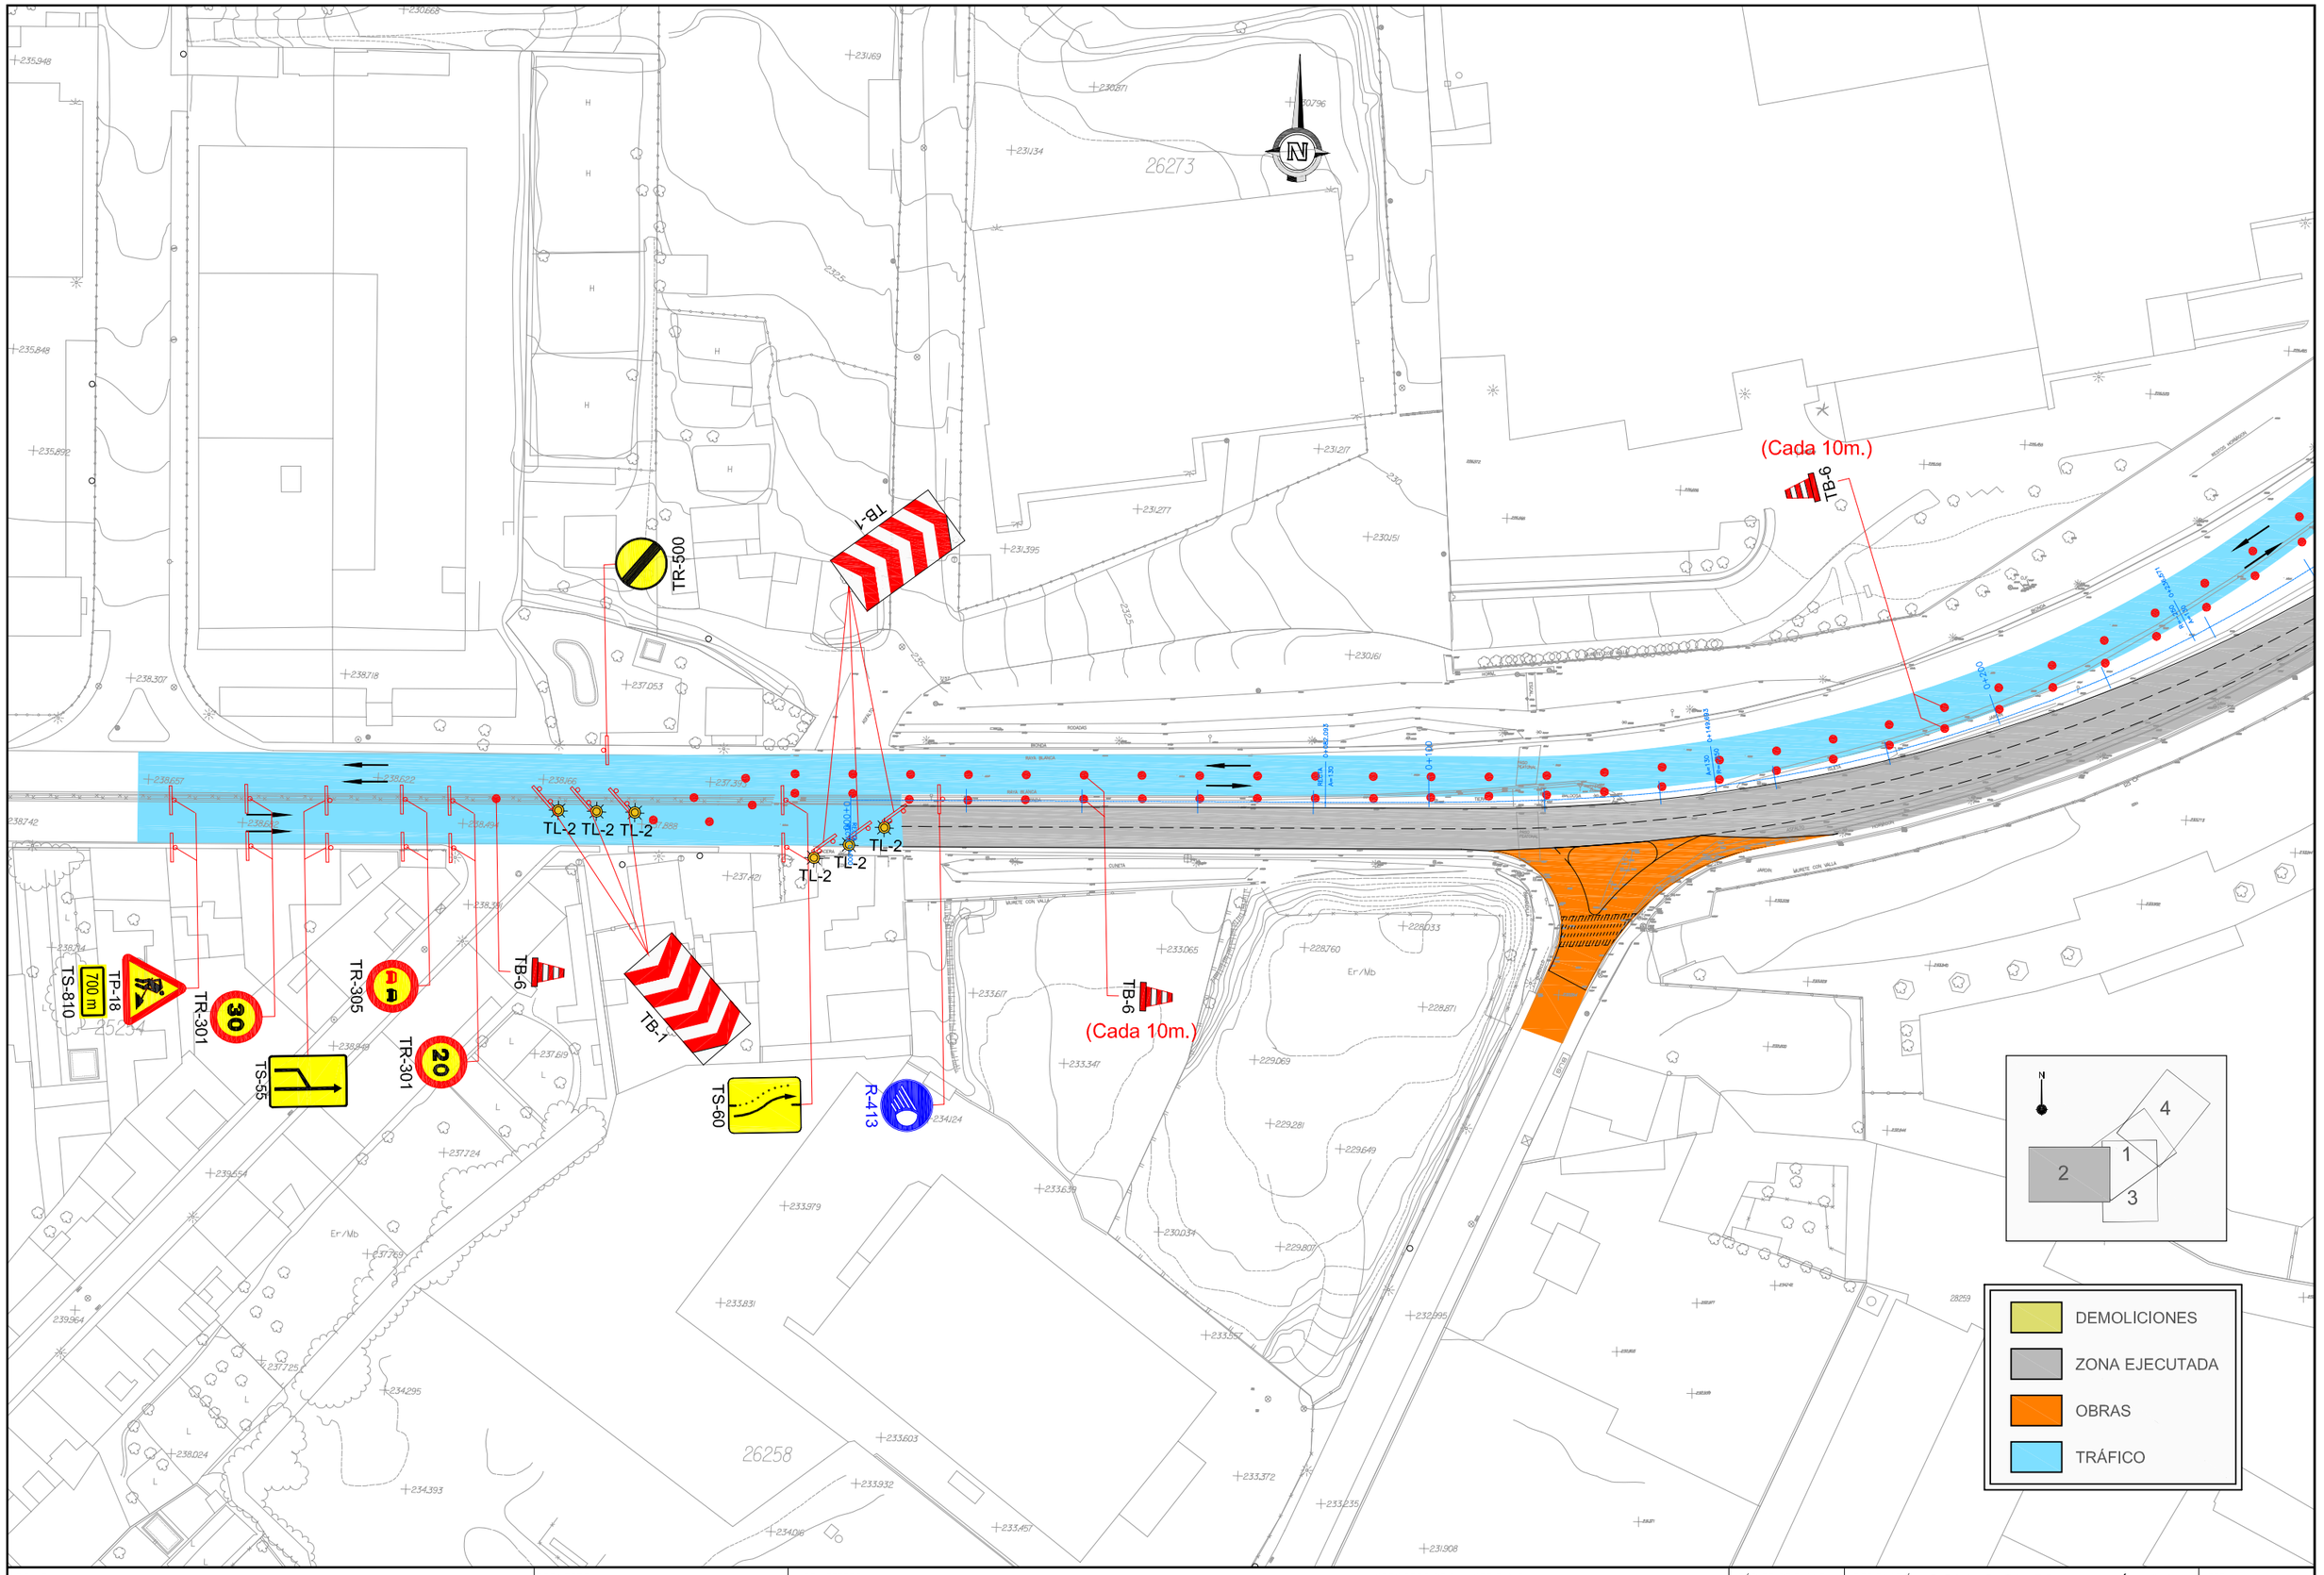

TITULO TEXTO REFUNDIDO Proyecto de Urbanización FASE II CORREDOR VERDE OLIVER- VALDEFIERRO	PROMOTOR Zaragoza AYUNTAMIENTO	ARQUITECTOS TEÓFILO MARTÍN · FRANCISCO BERRUETE · CARLOS LABARTA · GERARDO MOLPECERES	INGENIEROS DE CAMINOS C. Y P. CARLOS MARTÍN · JOAQUÍN BERNAD · FELIX ROYO · JOSÉ ANTONIO ALONSO	CÓDIGO DE PLANO 13.1.1.2 HOJA 2 DE 4

DESIGNACIÓN SOLUCIONES AL TRÁFICO DURANTE LAS OBRAS FASES DE OBRA FASE 1 SUBFASE 2	FECHA NOVIEMBRE 2008 ESCALA 1 / 1.000 0 5 10	