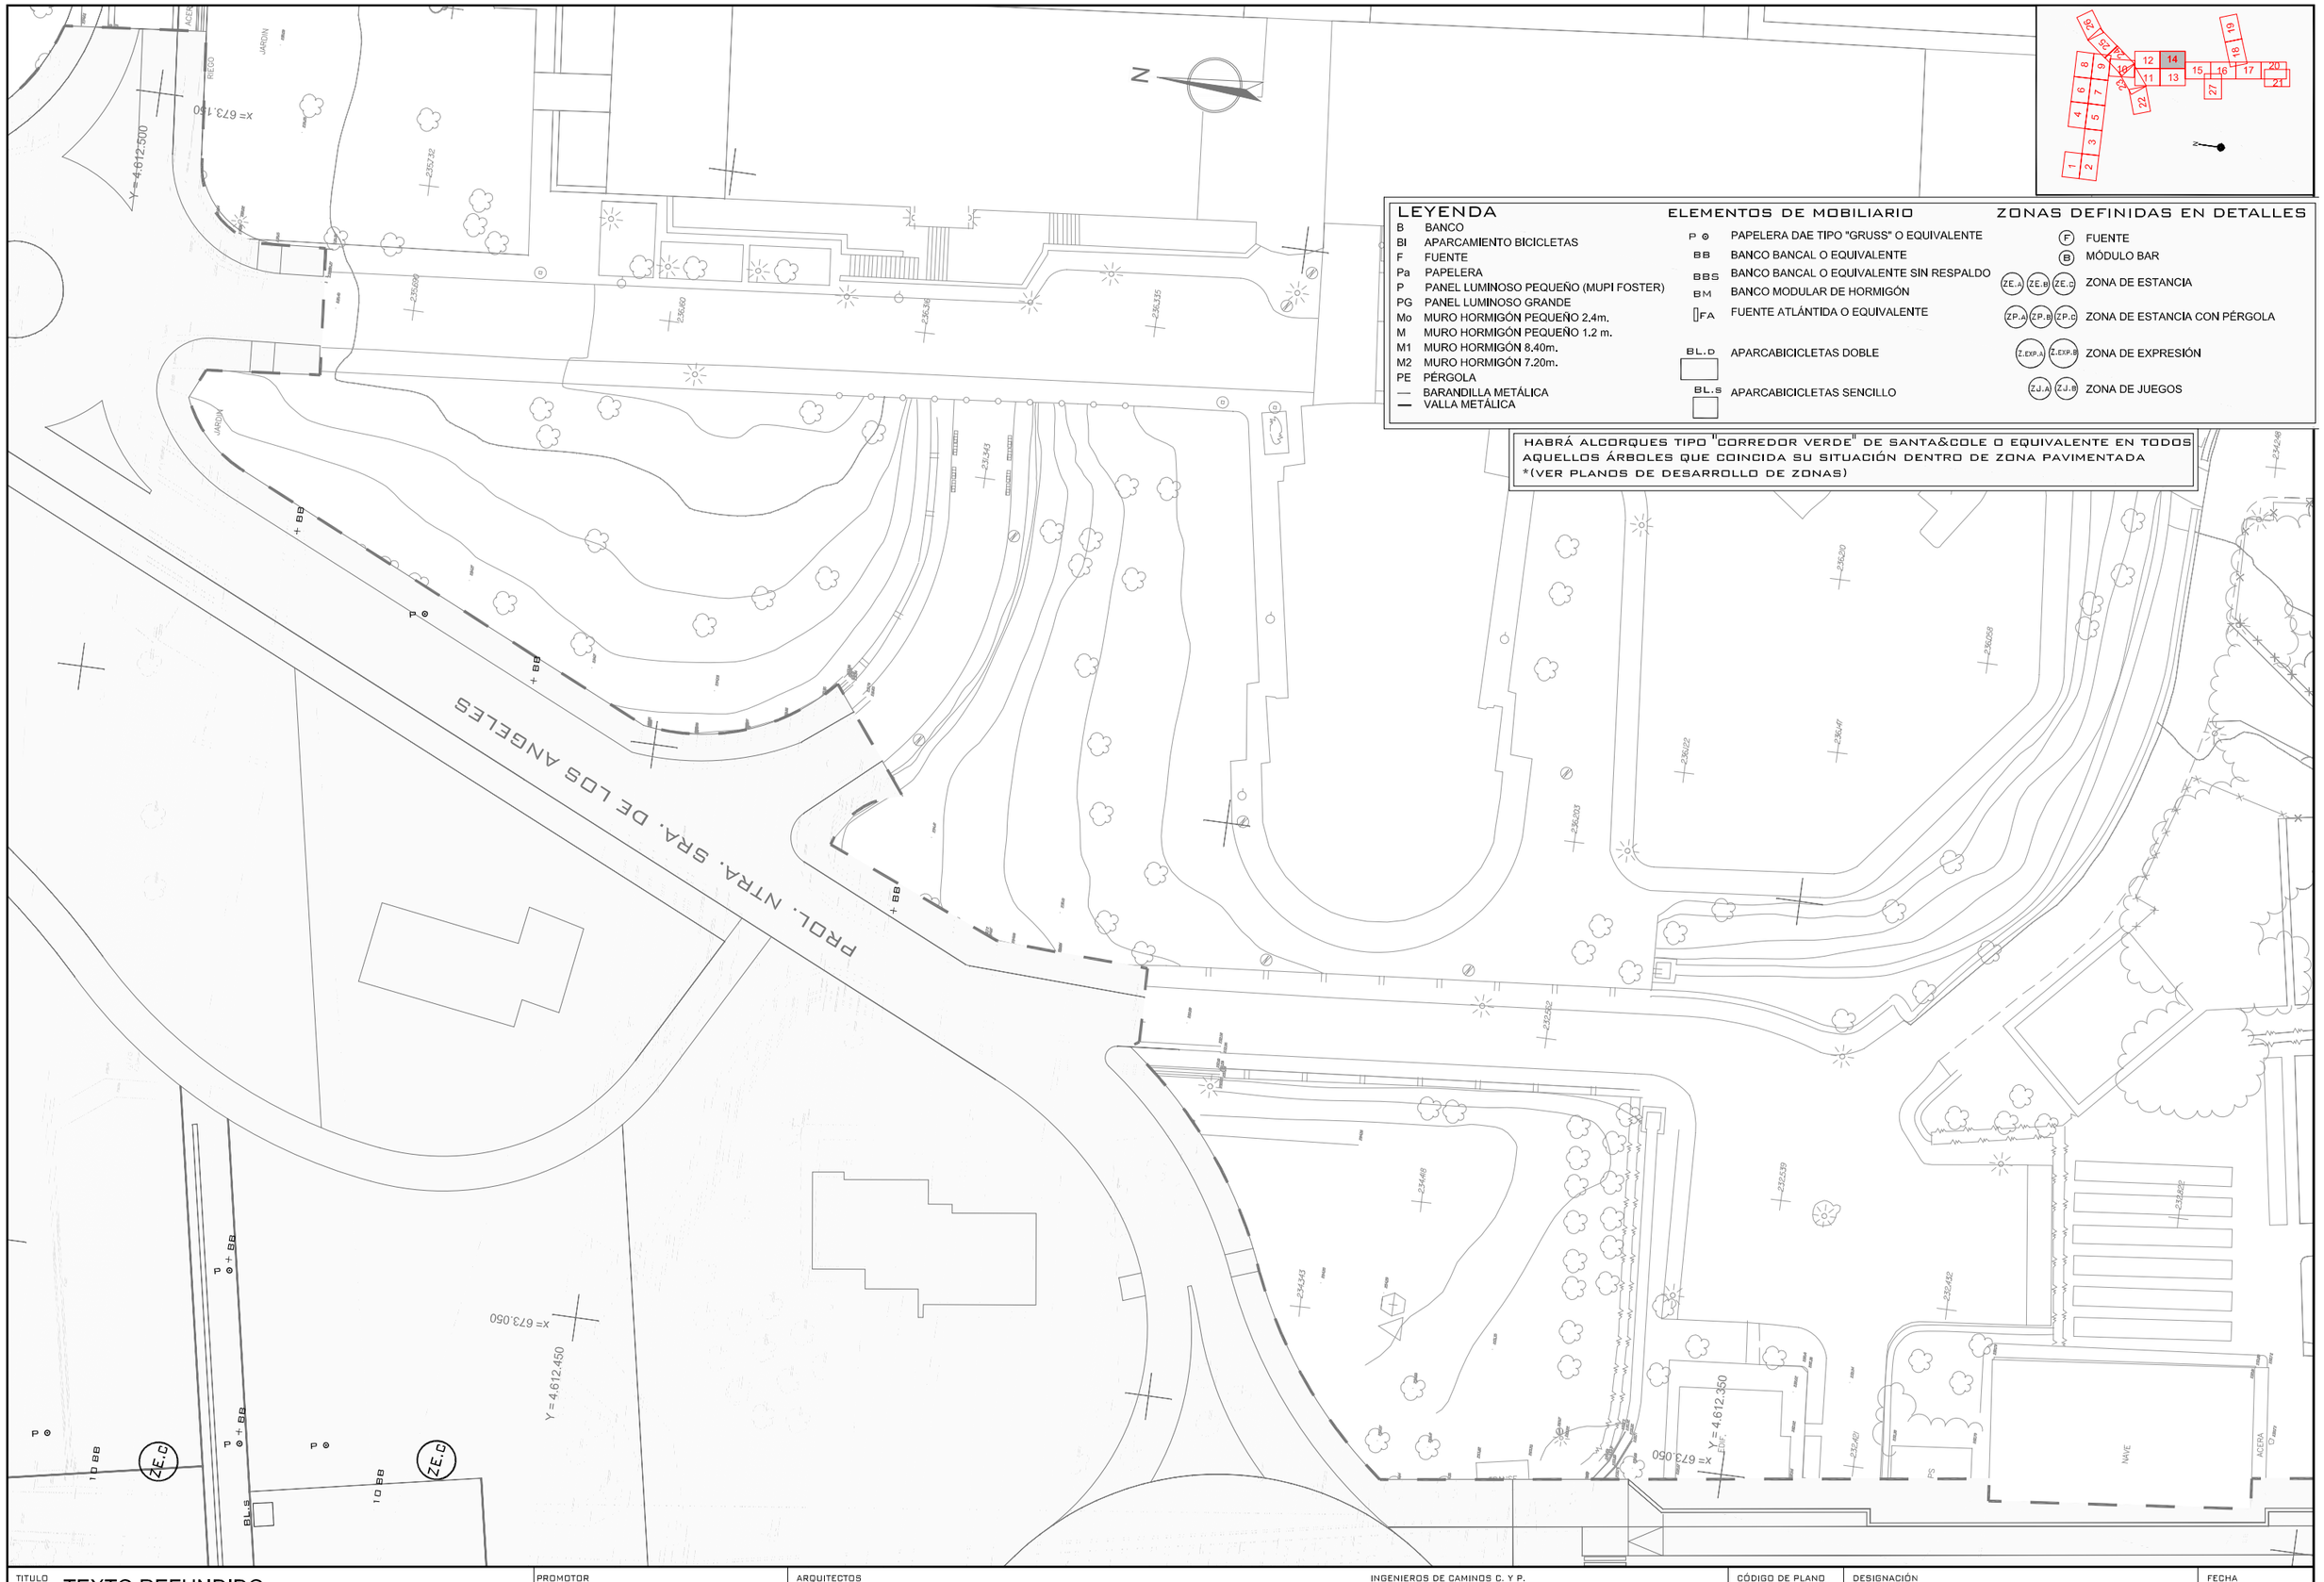

TITULO TEXTO REFUNDIDO Proyecto de Urbanización FASE II CORREDOR VERDE OLIVER- VALDEFIERRO	PROMOTOR Zaragoza AYUNTAMIENTO	ARQUITECTOS TEÓFILO MARTÍN · FRANCISCO BERRUETE · CARLOS LABARTA · GERARDO MOLPECERES	INGENIEROS DE CAMINOS C. Y P. CARLOS MARTÍN · JOAQUÍN BERNAD · FELIX ROYO · JOSÉ ANTONIO ALONSO	CÓDIGO DE PLANO 16.1 HOJA 14 DE 27	DESIGNACIÓN MOBILIARIO URBANO Y SEÑÁLETICA PLANTA GENERAL	FECHA NOVIEMBRE 2008 ESCALA 1 / 500 0 1 5