


HITO 1
Opcion torre de 3 x 3 x 14 metros

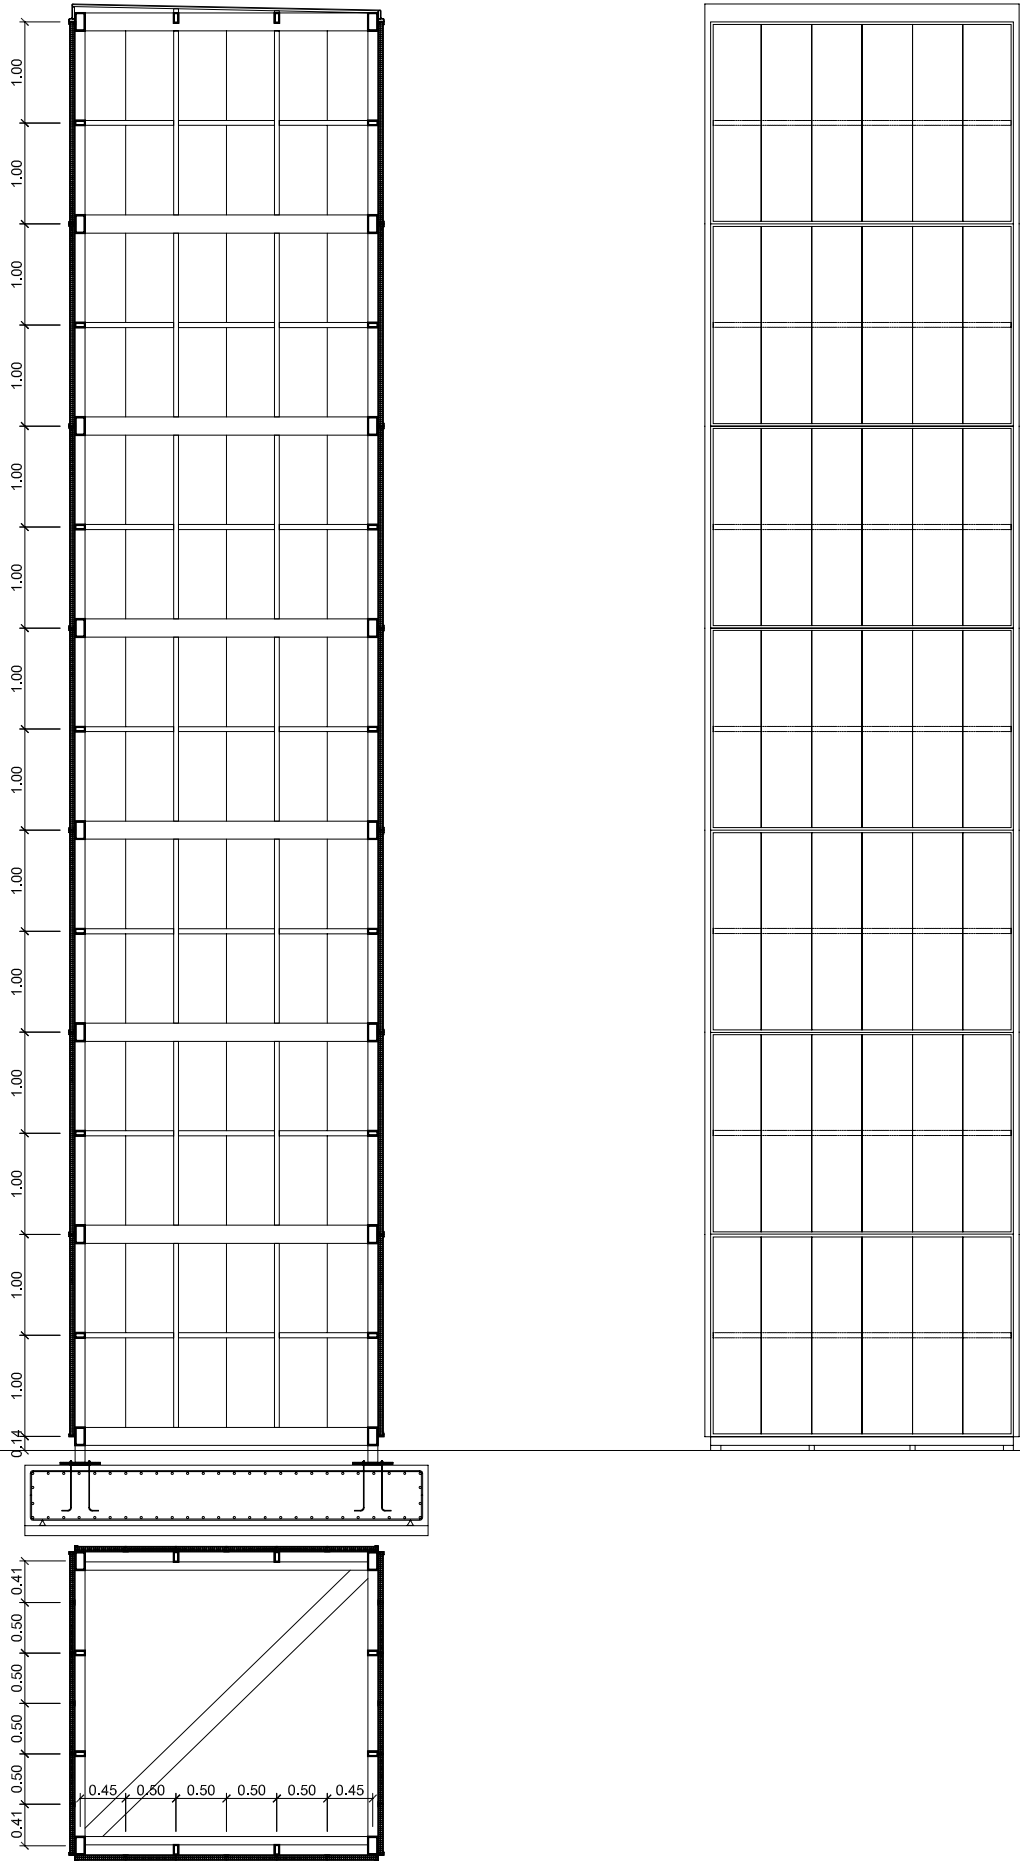

Anillo Verde de Zaragoza Z-V
hito 1 y hito 2

HITO 2
Opcion torre de 2 x 4 x 10 metros

