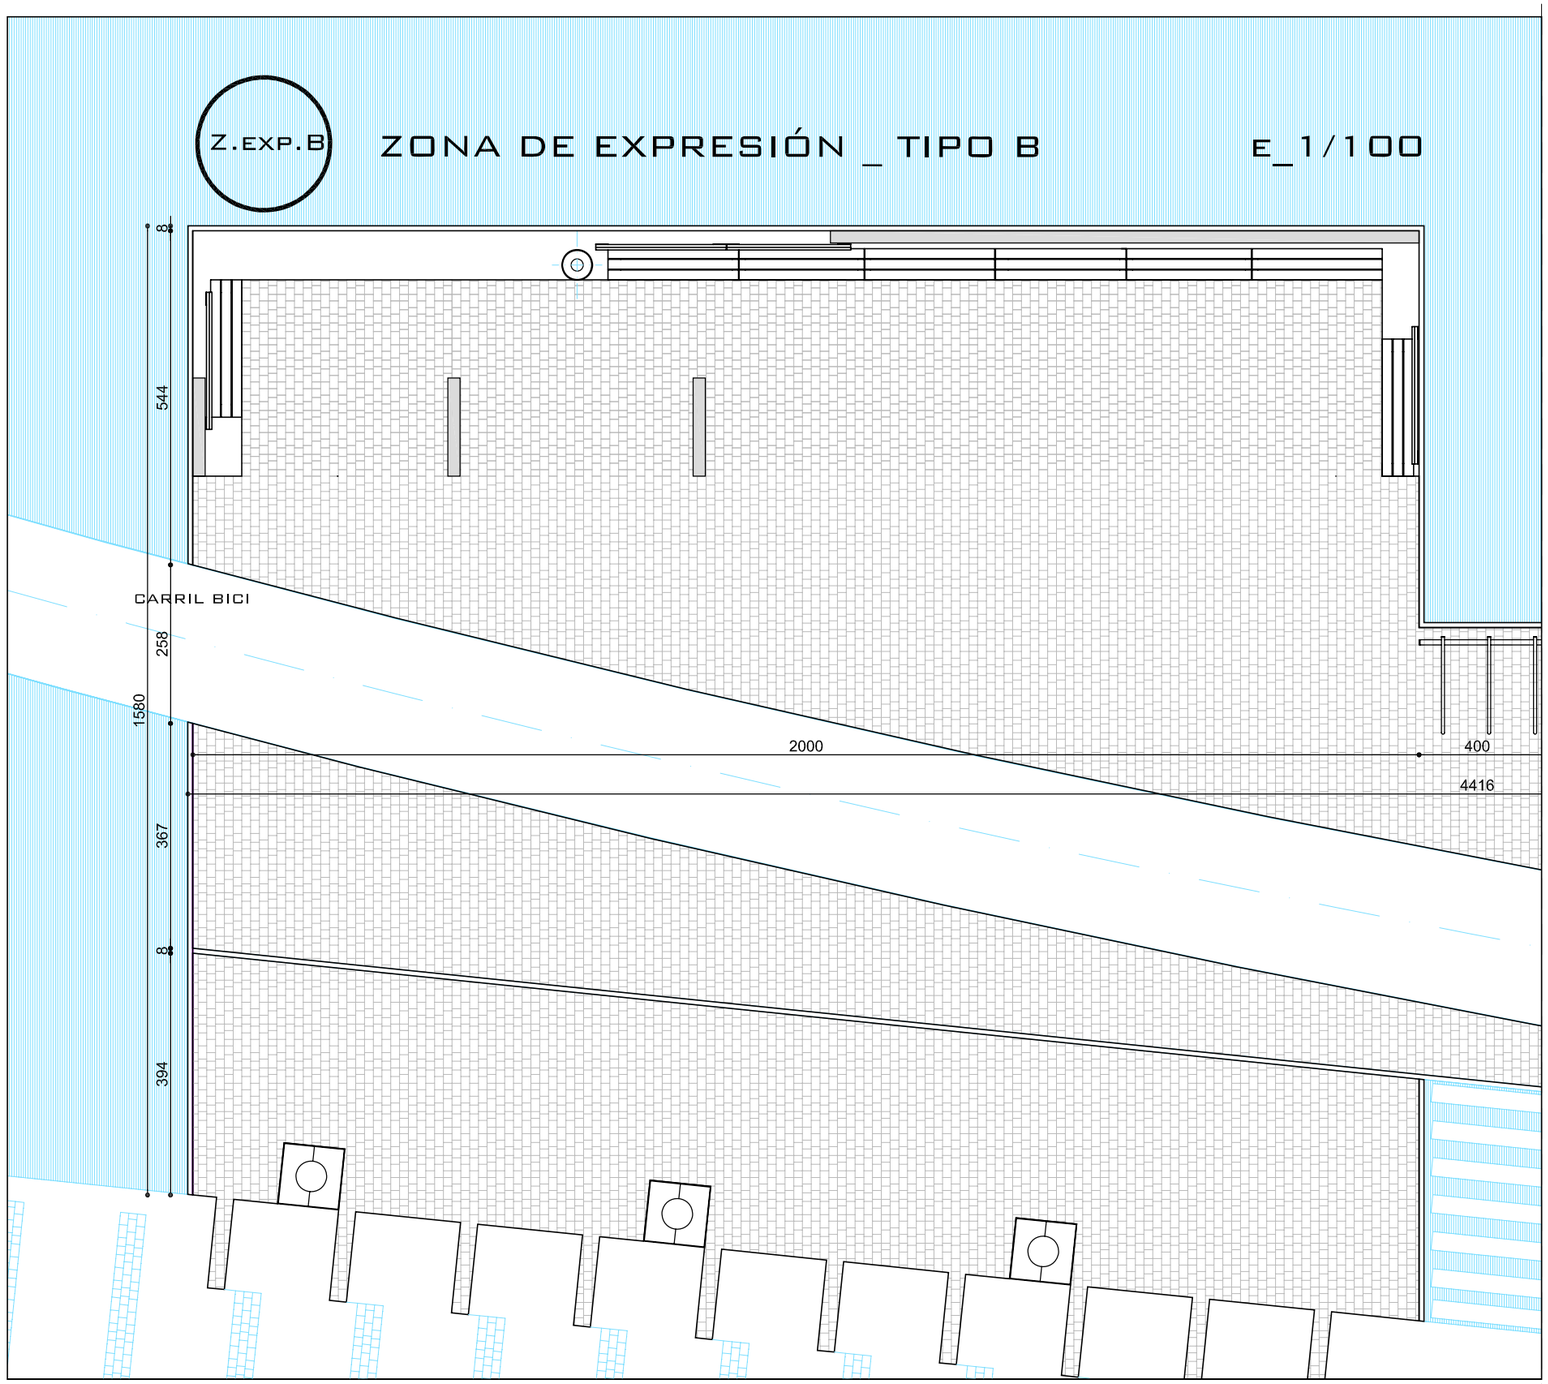

PLANTA GENERAL ZONA DE EXPRESIÓN
VER DETALLES EN PLANOS 16.16.2

TITULO TEXTO REFUNDIDO Proyecto de Urbanización FASE II CORREDOR VERDE OLIVER- VALDEFIERRO	PROMOTOR Zaragoza AYUNTAMIENTO	ARQUITECTOS TEÓFILO MARTÍN, FRANCISCO BERRUETE, CARLOS LABARTA, GERARDO MOLPECERES, CARLOS MARTÍN INGENIEROS DE CAMINOS C. Y P. JOAQUÍN BERNAD, FELIX ROYO, JOSÉ ANTONIO ALONSO	CÓDIGO DE PLANO 16.16.1 HOJA 1 DE 1	DESIGNACIÓN MOBILIARIO URBANO Y SEÑALÉTICA ZONA DE EXPRESIÓN TIPO B PLANTA GENERAL	FECHA NOVIEMBRE 2008 ESCALA 1/100