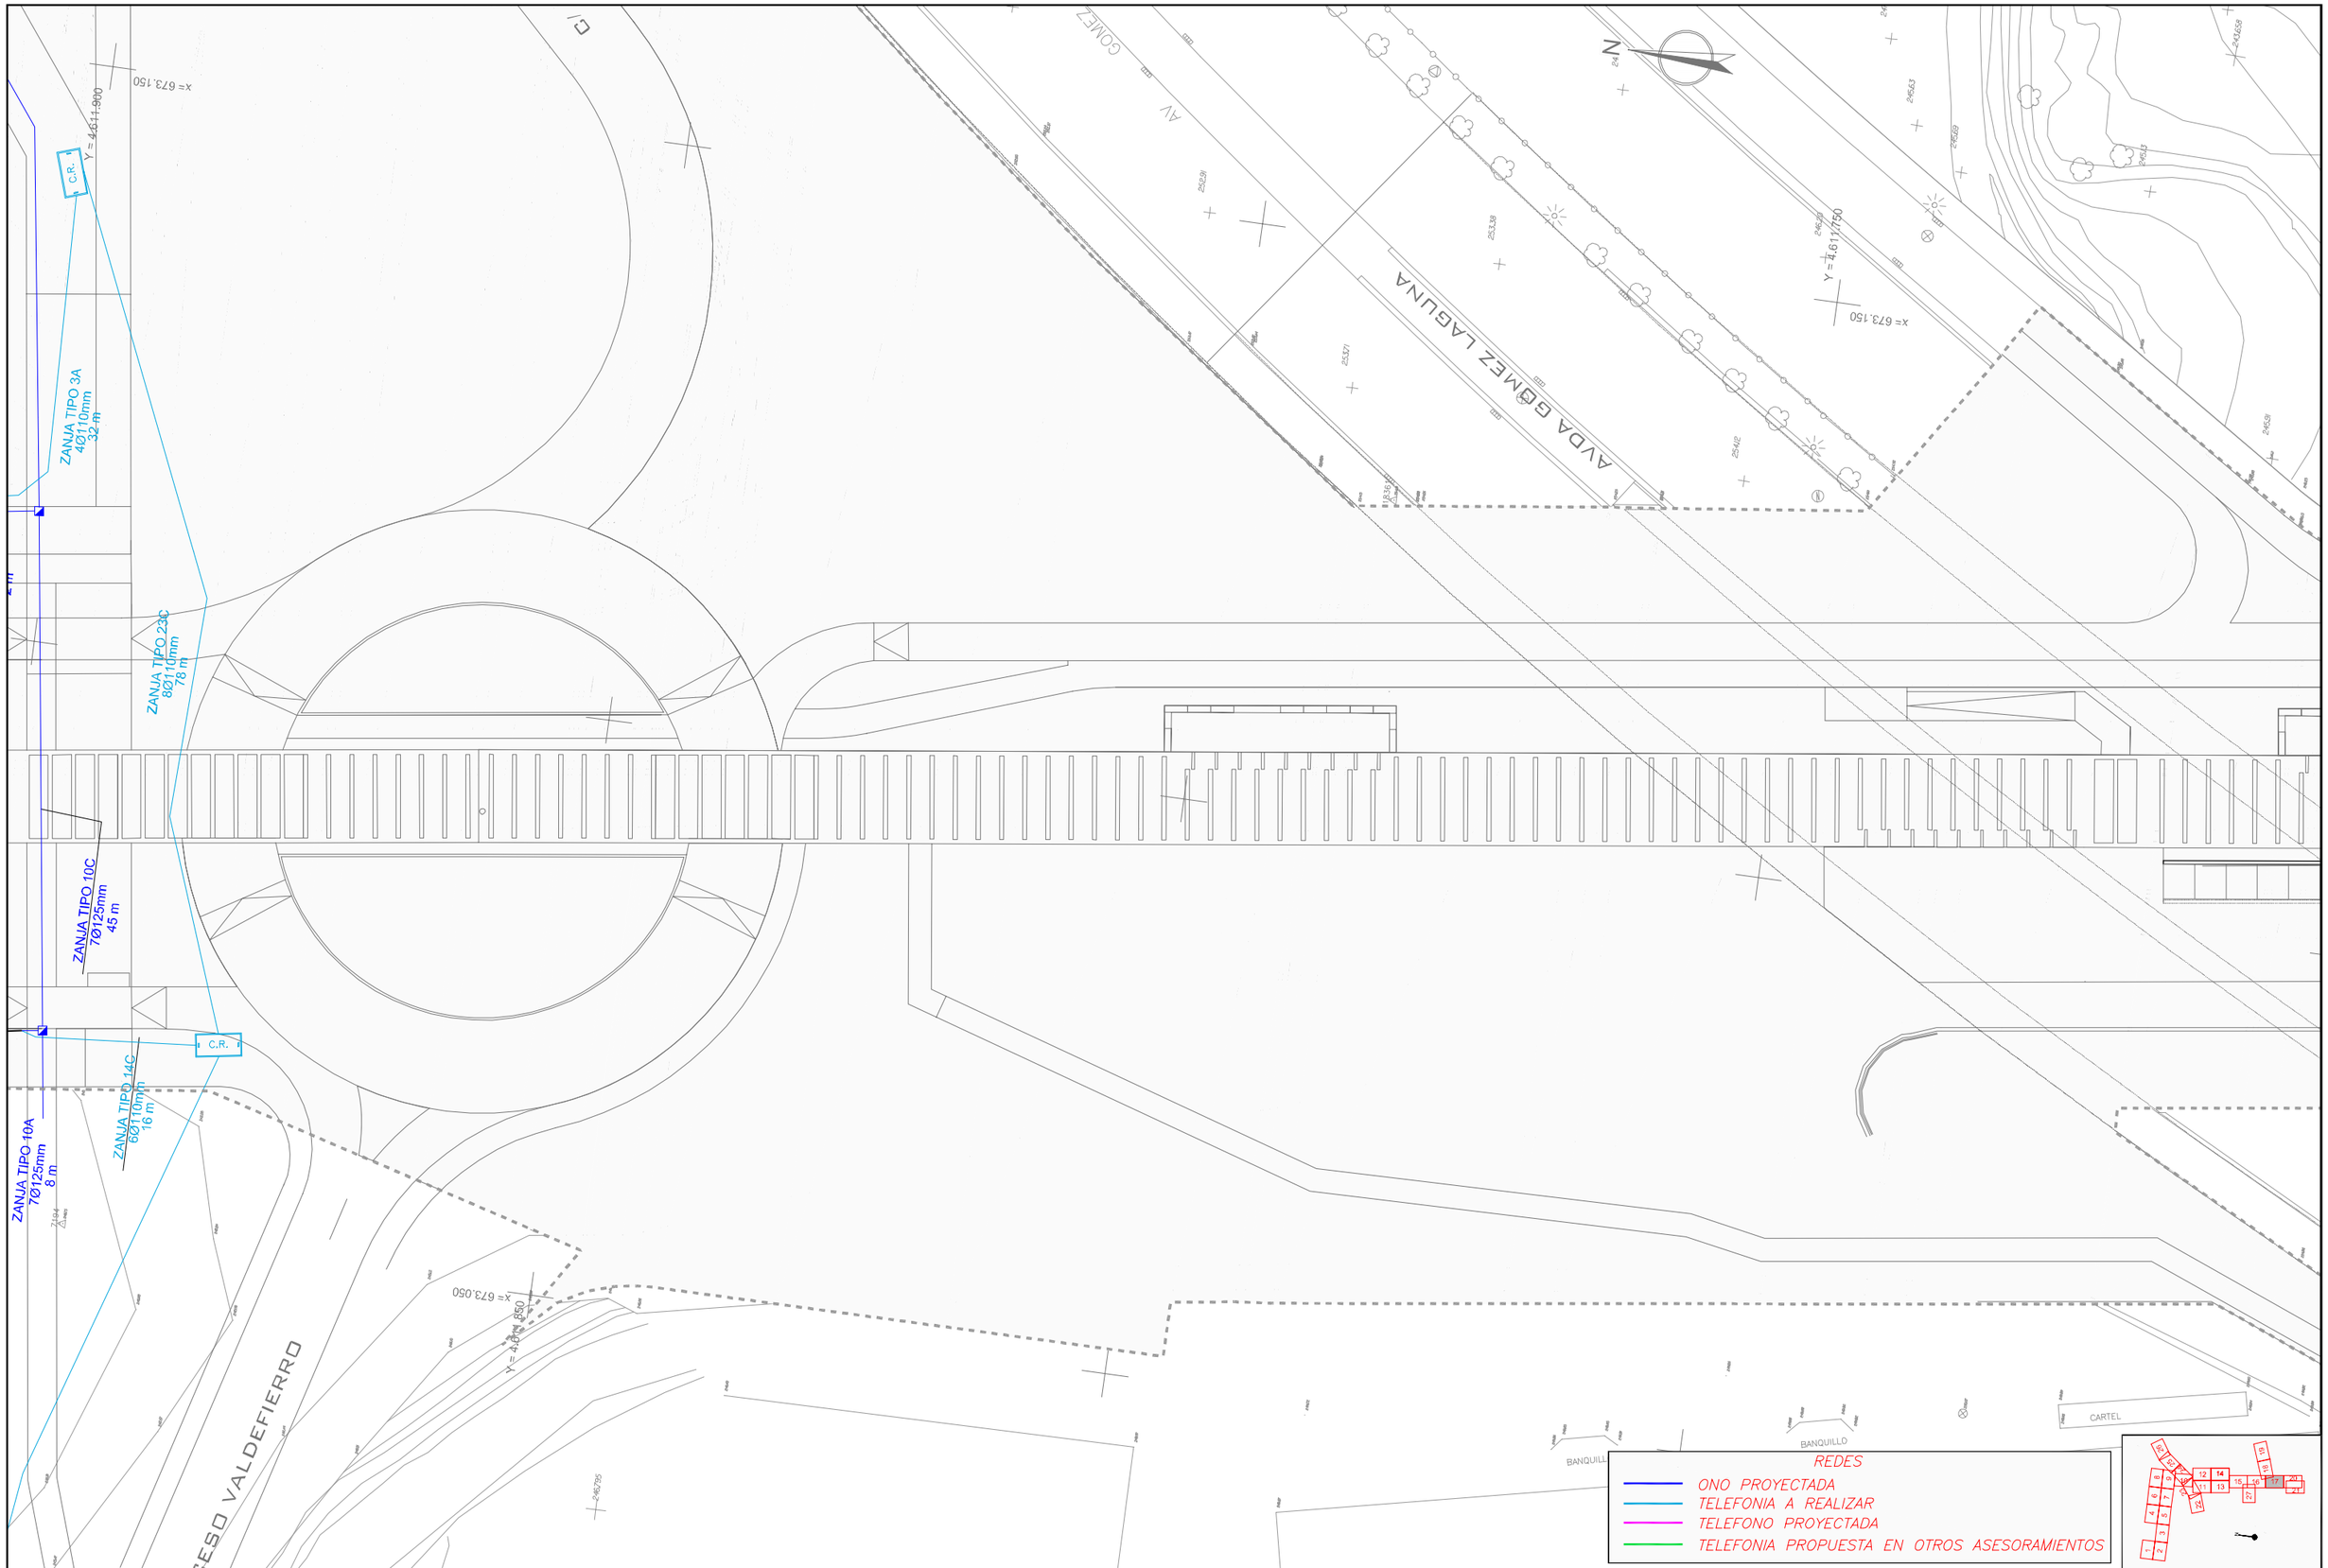

TITULO
TEXTO REFUNDIDO
Proyecto de Urbanización FASE II
CORREDOR VERDE OLIVER- VALDEFIERRO

PROMOTOR
Zaragoza
AYUNTAMIENTO

ARQUITECTOS
TEÓFILO MARTÍN · FRANCISCO BERRUETE · CARLOS LABARTA · GERARDO MOLPECERES

INGENIEROS DE CAMINOS C. Y P.
CARLOS MARTÍN · JOAQUÍN BERNAD · FELIX ROYO · JOSÉ ANTONIO ALONSO

CÓDIGO DE PLANO
17.1.1
HOJA 17 DE 27

DESIGNACIÓN
SERVICIOS DE COMPAÑÍAS PARTICULARES
RED DE TELECOMUNICACIONES
PLANTA GENERAL

FECHA
NOVIEMBRE 2008

ESCALA 1 / 500
0 1 5

\\Server\TRABAJOS\AZARA464_CORREDOR_VERDE_FASE2\Mgonten\Planos\17_SERVICIOS_COMP_PARTICULARES\17_01_RED_telecomunicaciones\CV2_17_01_01_TELECOMUNICACIONES_PLANTA.dwg, 10/11/2008 9:59:25, Adobe PDF