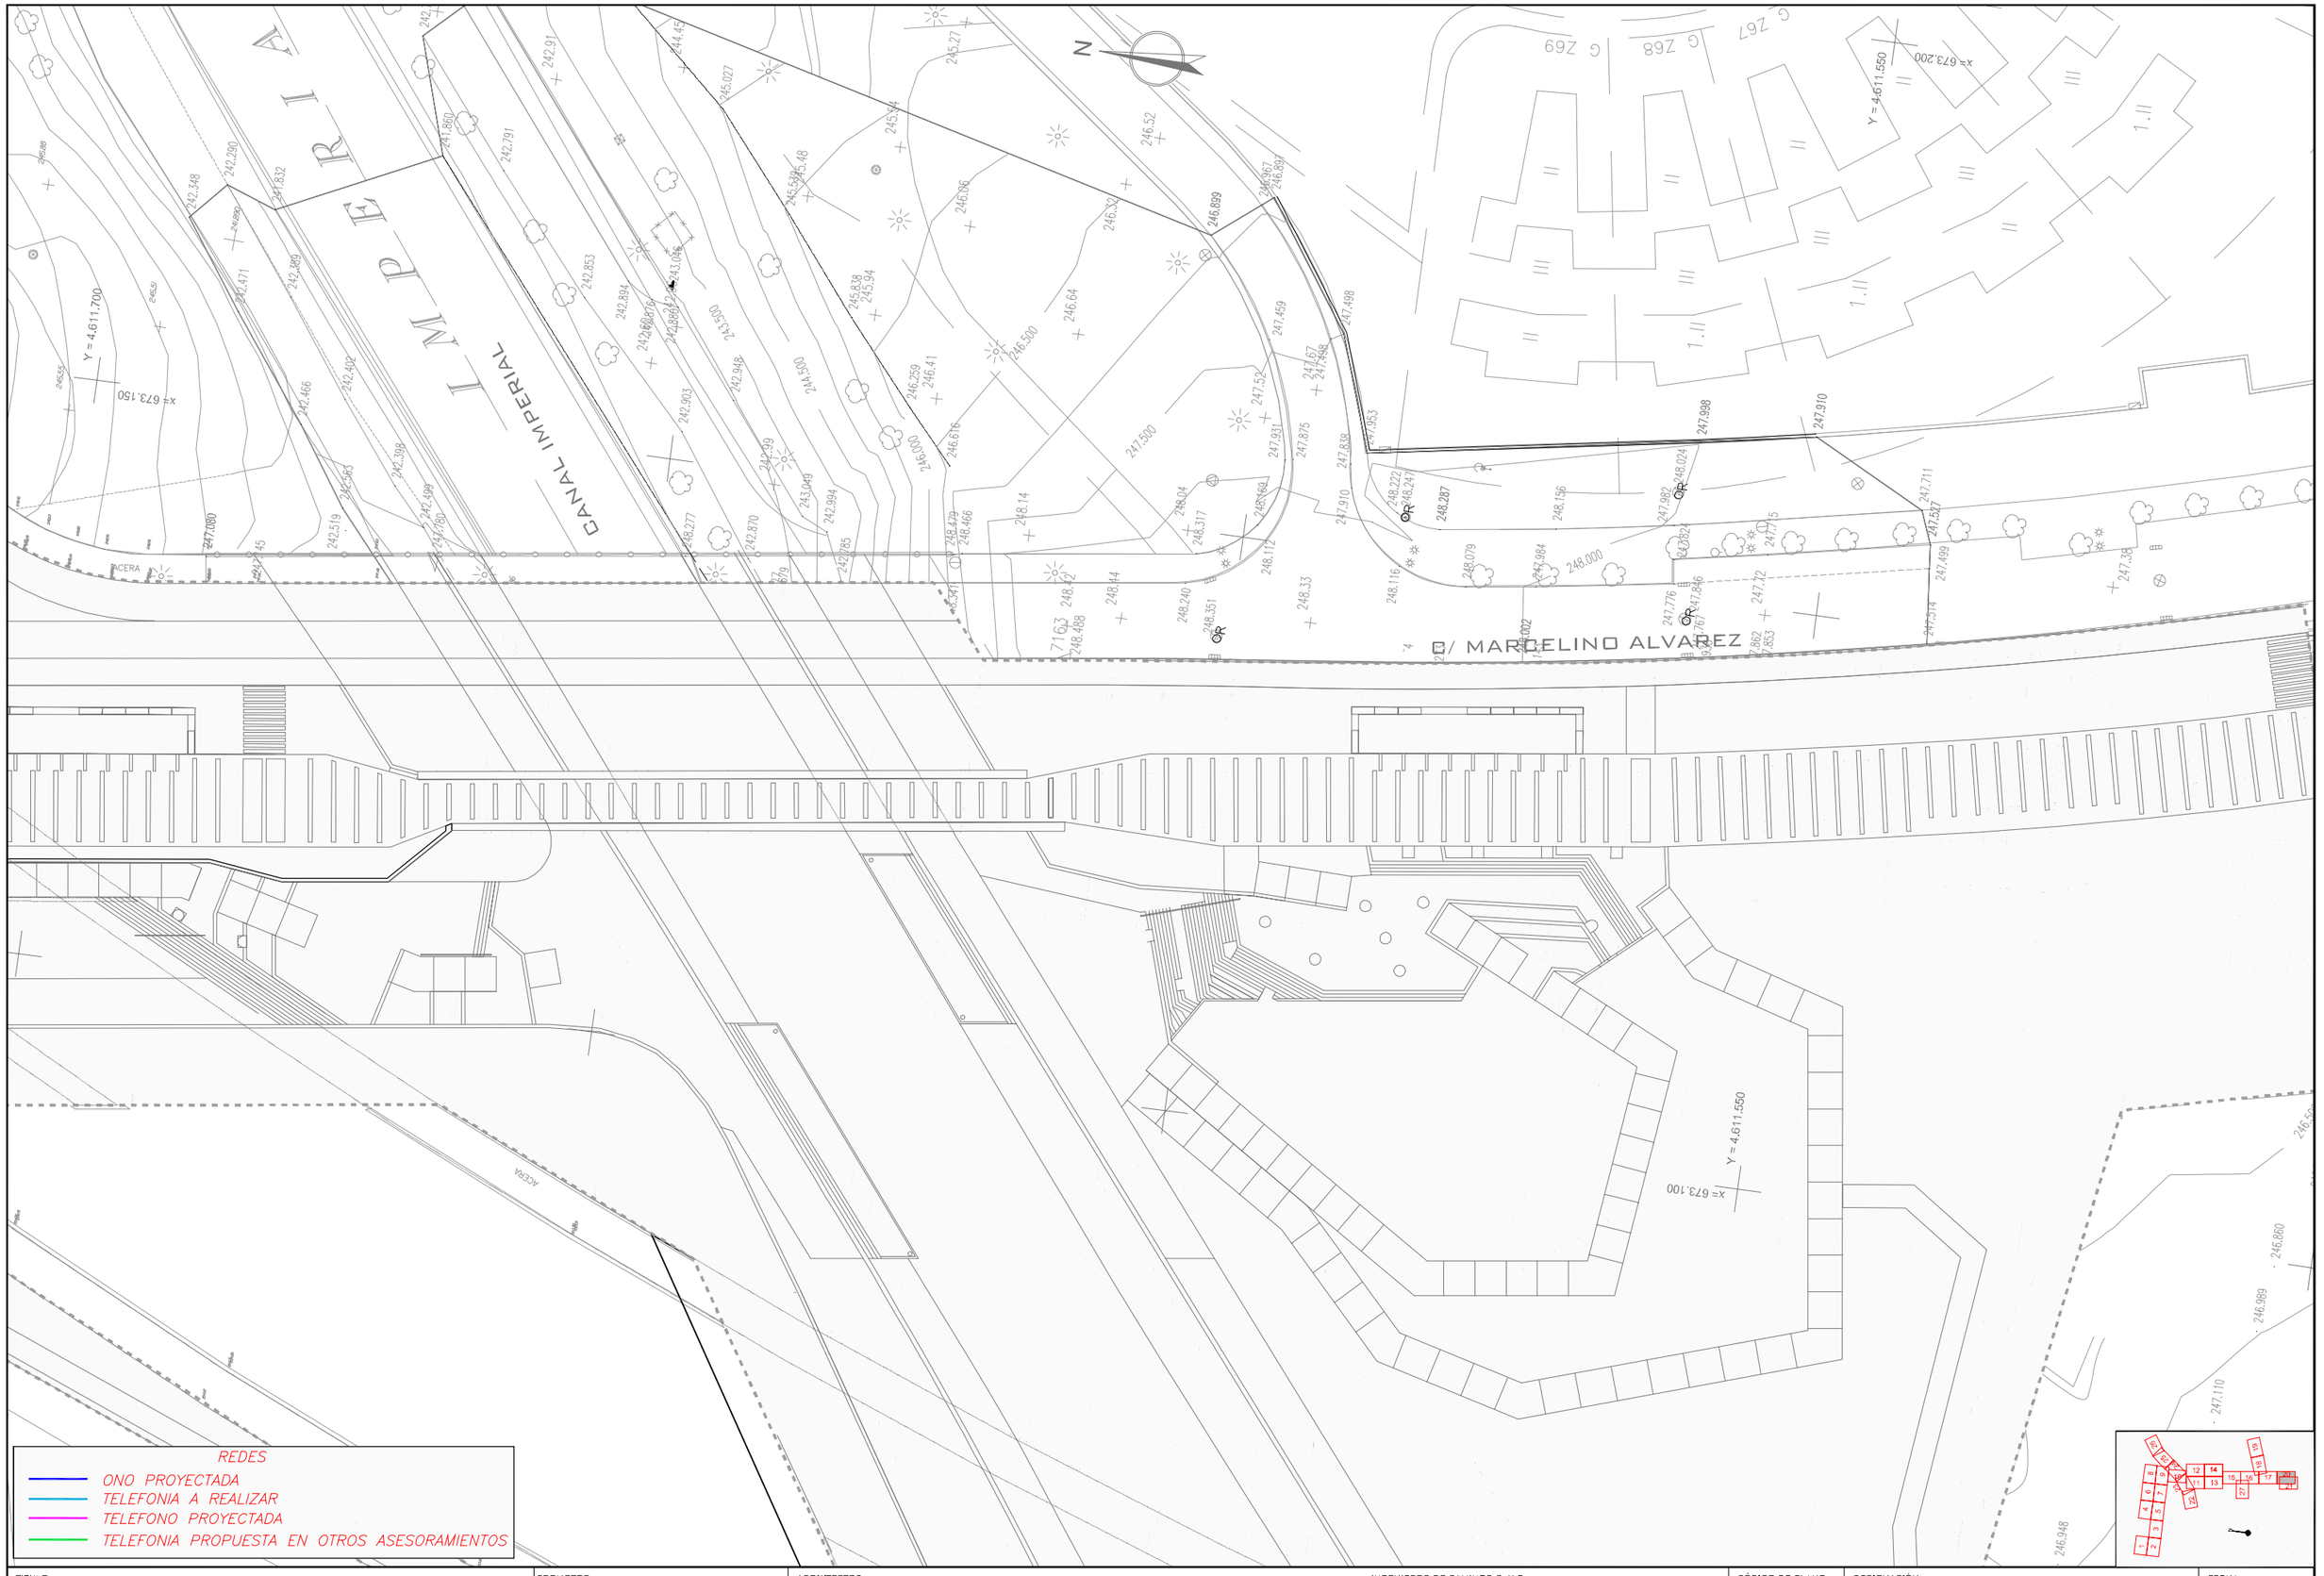

TITULO
TEXTO REFUNDIDO
Proyecto de Urbanización FASE II
CORREDOR VERDE OLIVER- VALDEFIERRO

PROMOTOR
Zaragoza
AYUNTAMIENTO

ARQUITECTOS
TEÓFILO MARTÍN · FRANCISCO BERRUETE · CARLOS LABARTA · GERARDO MOLPECERES · CARLOS MARTÍN

INGENIEROS DE CAMINOS C. Y P.
JOAQUÍN BERNAD · FELIX ROYO · JOSÉ ANTONIO ALONSO

CÓDIGO DE PLANO
17.1.1
HOJA 20 DE 27

DESIGNACIÓN
SERVICIOS DE COMPAÑIAS PARTICULARES
RED DE TELECOMUNICACIONES
PLANTA GENERAL

FECHA
NOVIEMBRE 2008

ESCALA 1 / 500
0 1 5

\\Server\TRABAJOS\ZARA#454_CORREDOR_VERDE_FASE2\Agentes\Planos\17_SERVICIOS_COMP_PARTICULARES\17.0_RED_telecomunicaciones\CV2_17_01_01_TELECOMUNICACIONES_PLANTA.dwg, 10/11/2008 13:03:09, Adobe PDF