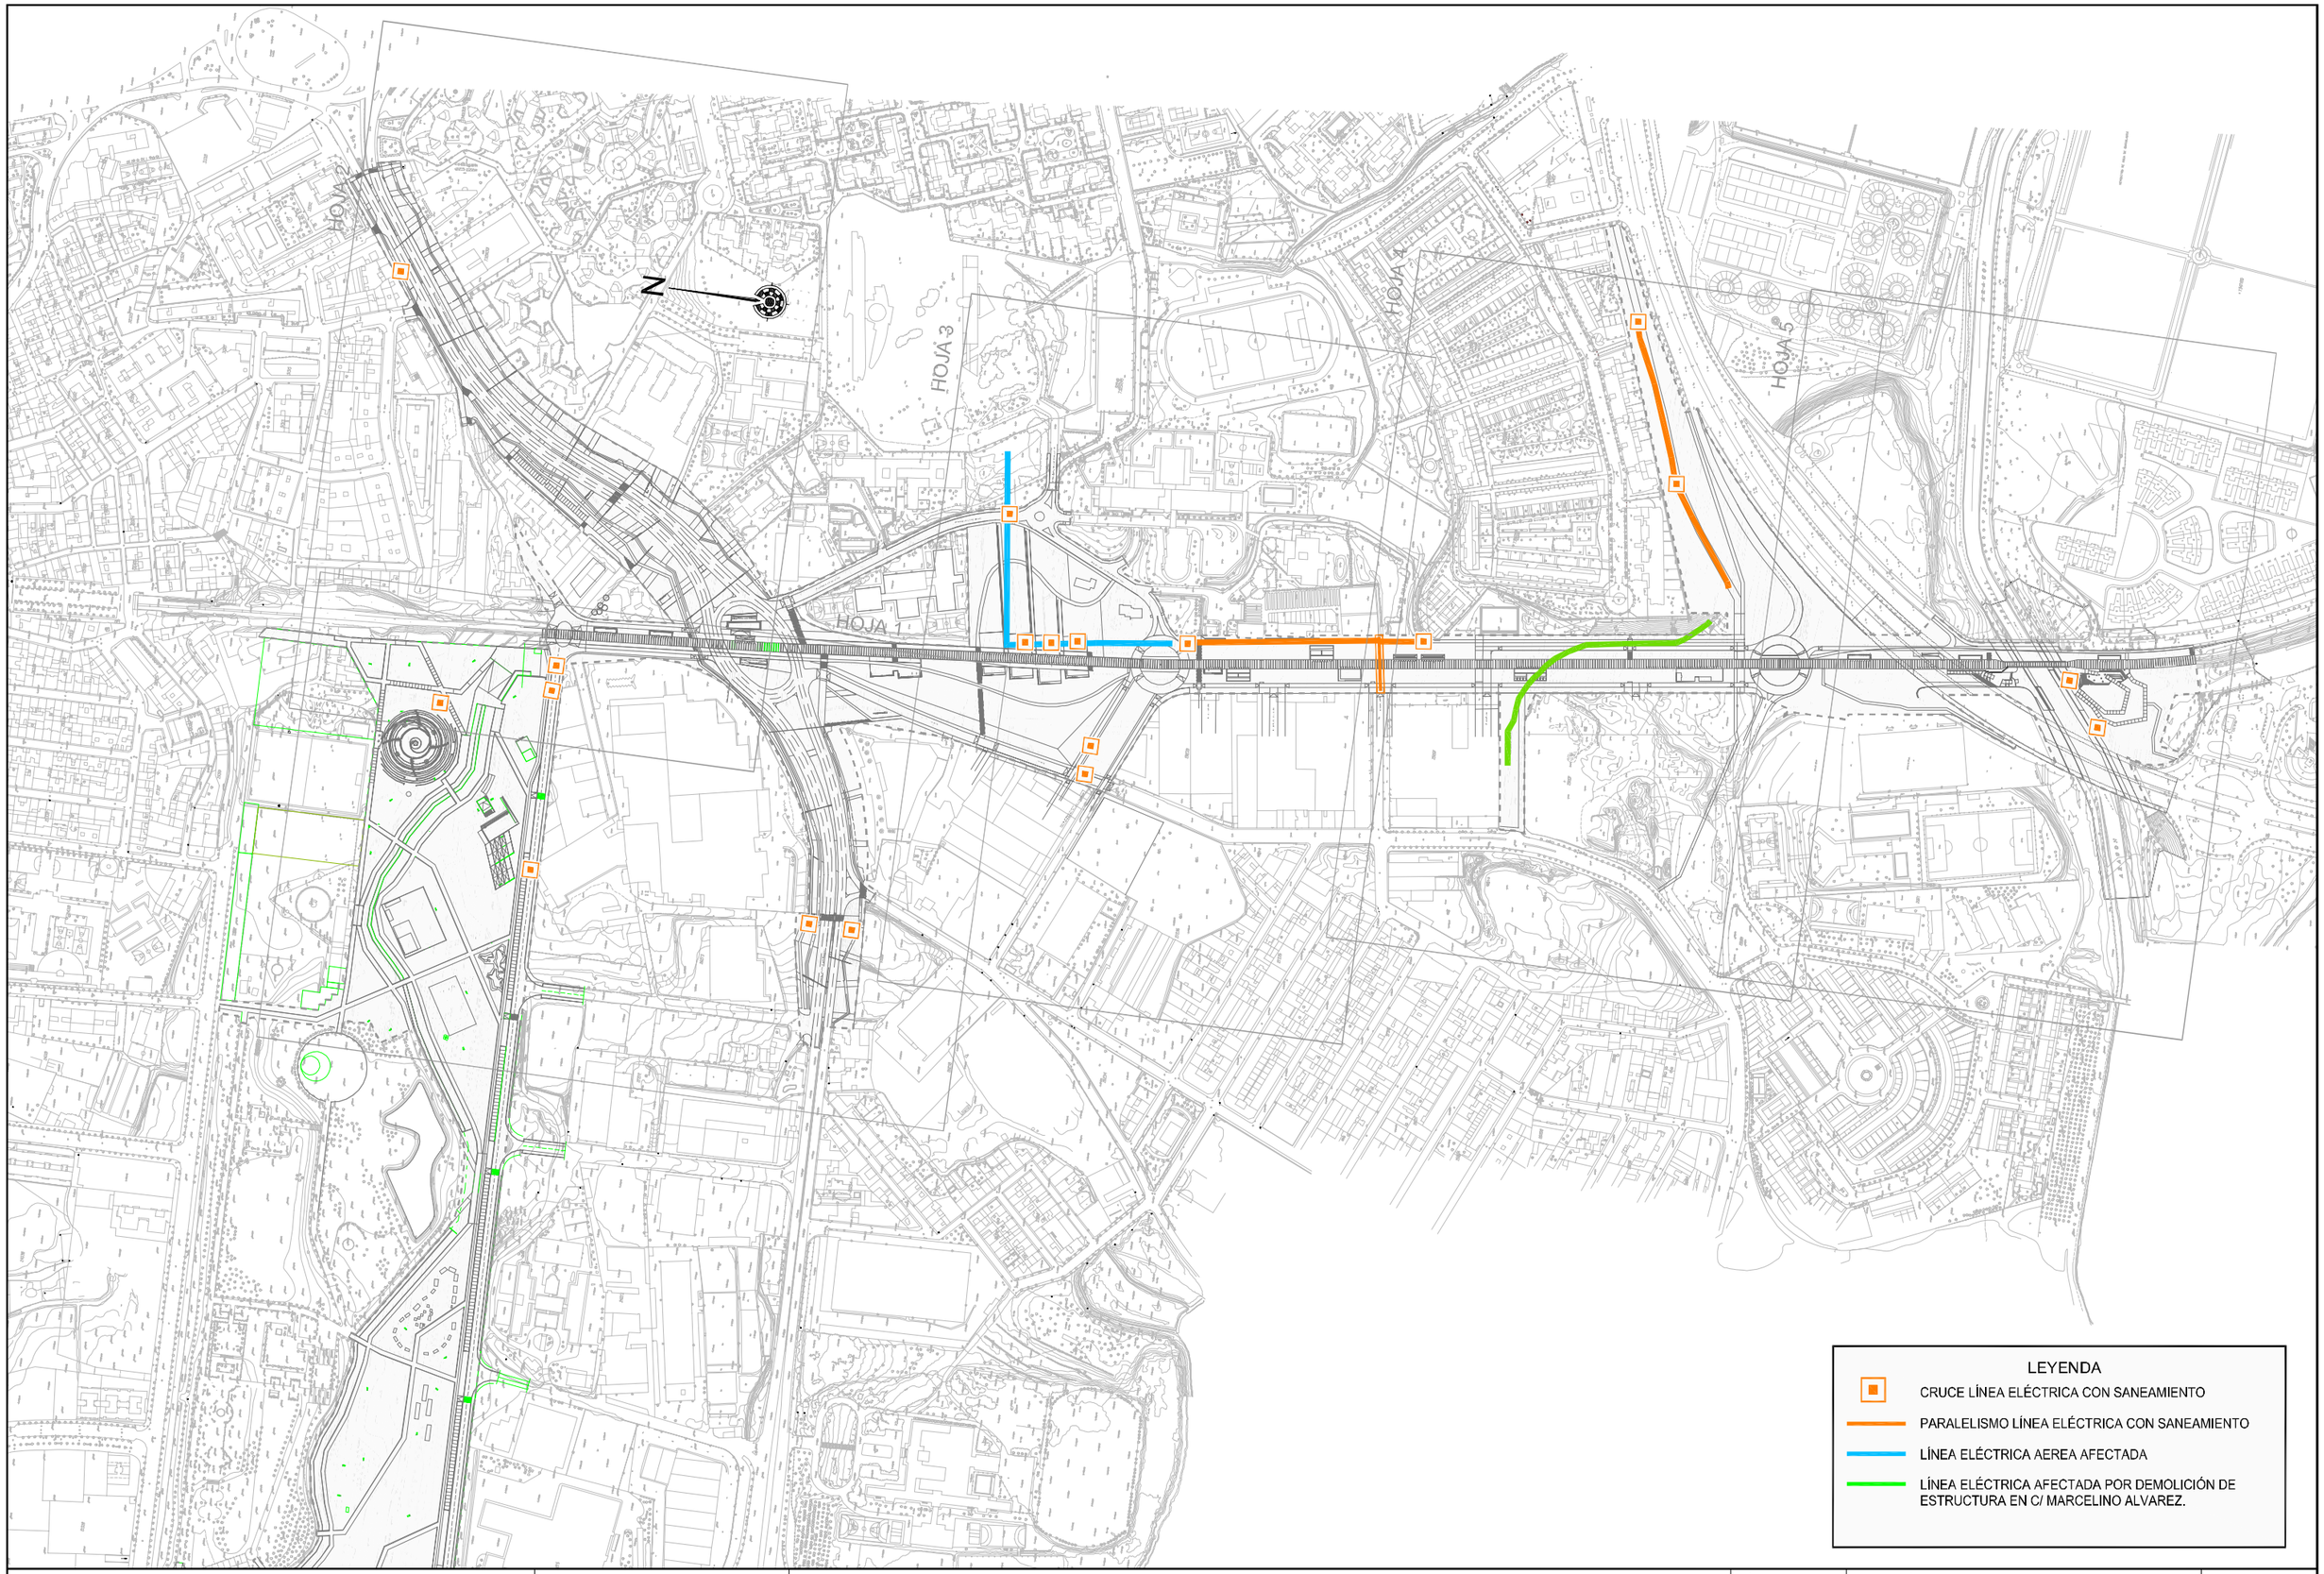

TITULO

TEXTO REFUNDIDO

Proyecto de Urbanización FASE II

CORREDOR VERDE OLIVER- VALDEFIERRO

PROMOTOR

Zaragoza AYUNTAMIENTO

ARQUITECTOS

TEÓFILO MARTÍN · FRANCISCO BERRUETE · CARLOS LABARTA · GERARDO MOLPECERES · CARLOS MARTÍN

INGENIEROS DE CAMINOS C. Y P.

JOAQUÍN BERNAD · FELIX ROYO · JOSÉ ANTONIO ALONSO

CÓDIGO DE PLANO

17.3

HOJA 0 DE 5

DESIGNACIÓN

SERVICIOS DE COMPAÑÍAS PARTICULARES
RED ELECTRICA
ESQUEMA

FECHA

NOVIEMBRE 2008

ESCALA

1 / 5.000

0 10 50m.

\\Server\TRABAJOS\AZABAPIA_CORREDOR_VERDE_FASE2\Mpontes\Planos\17_SERVICIOS_COMP_PARTICULARES\17_03_RED_ELECTRICA\CV2_17_03_ESQUEMA.dwg 10/11/2008 10:13:19 Adobe PDF