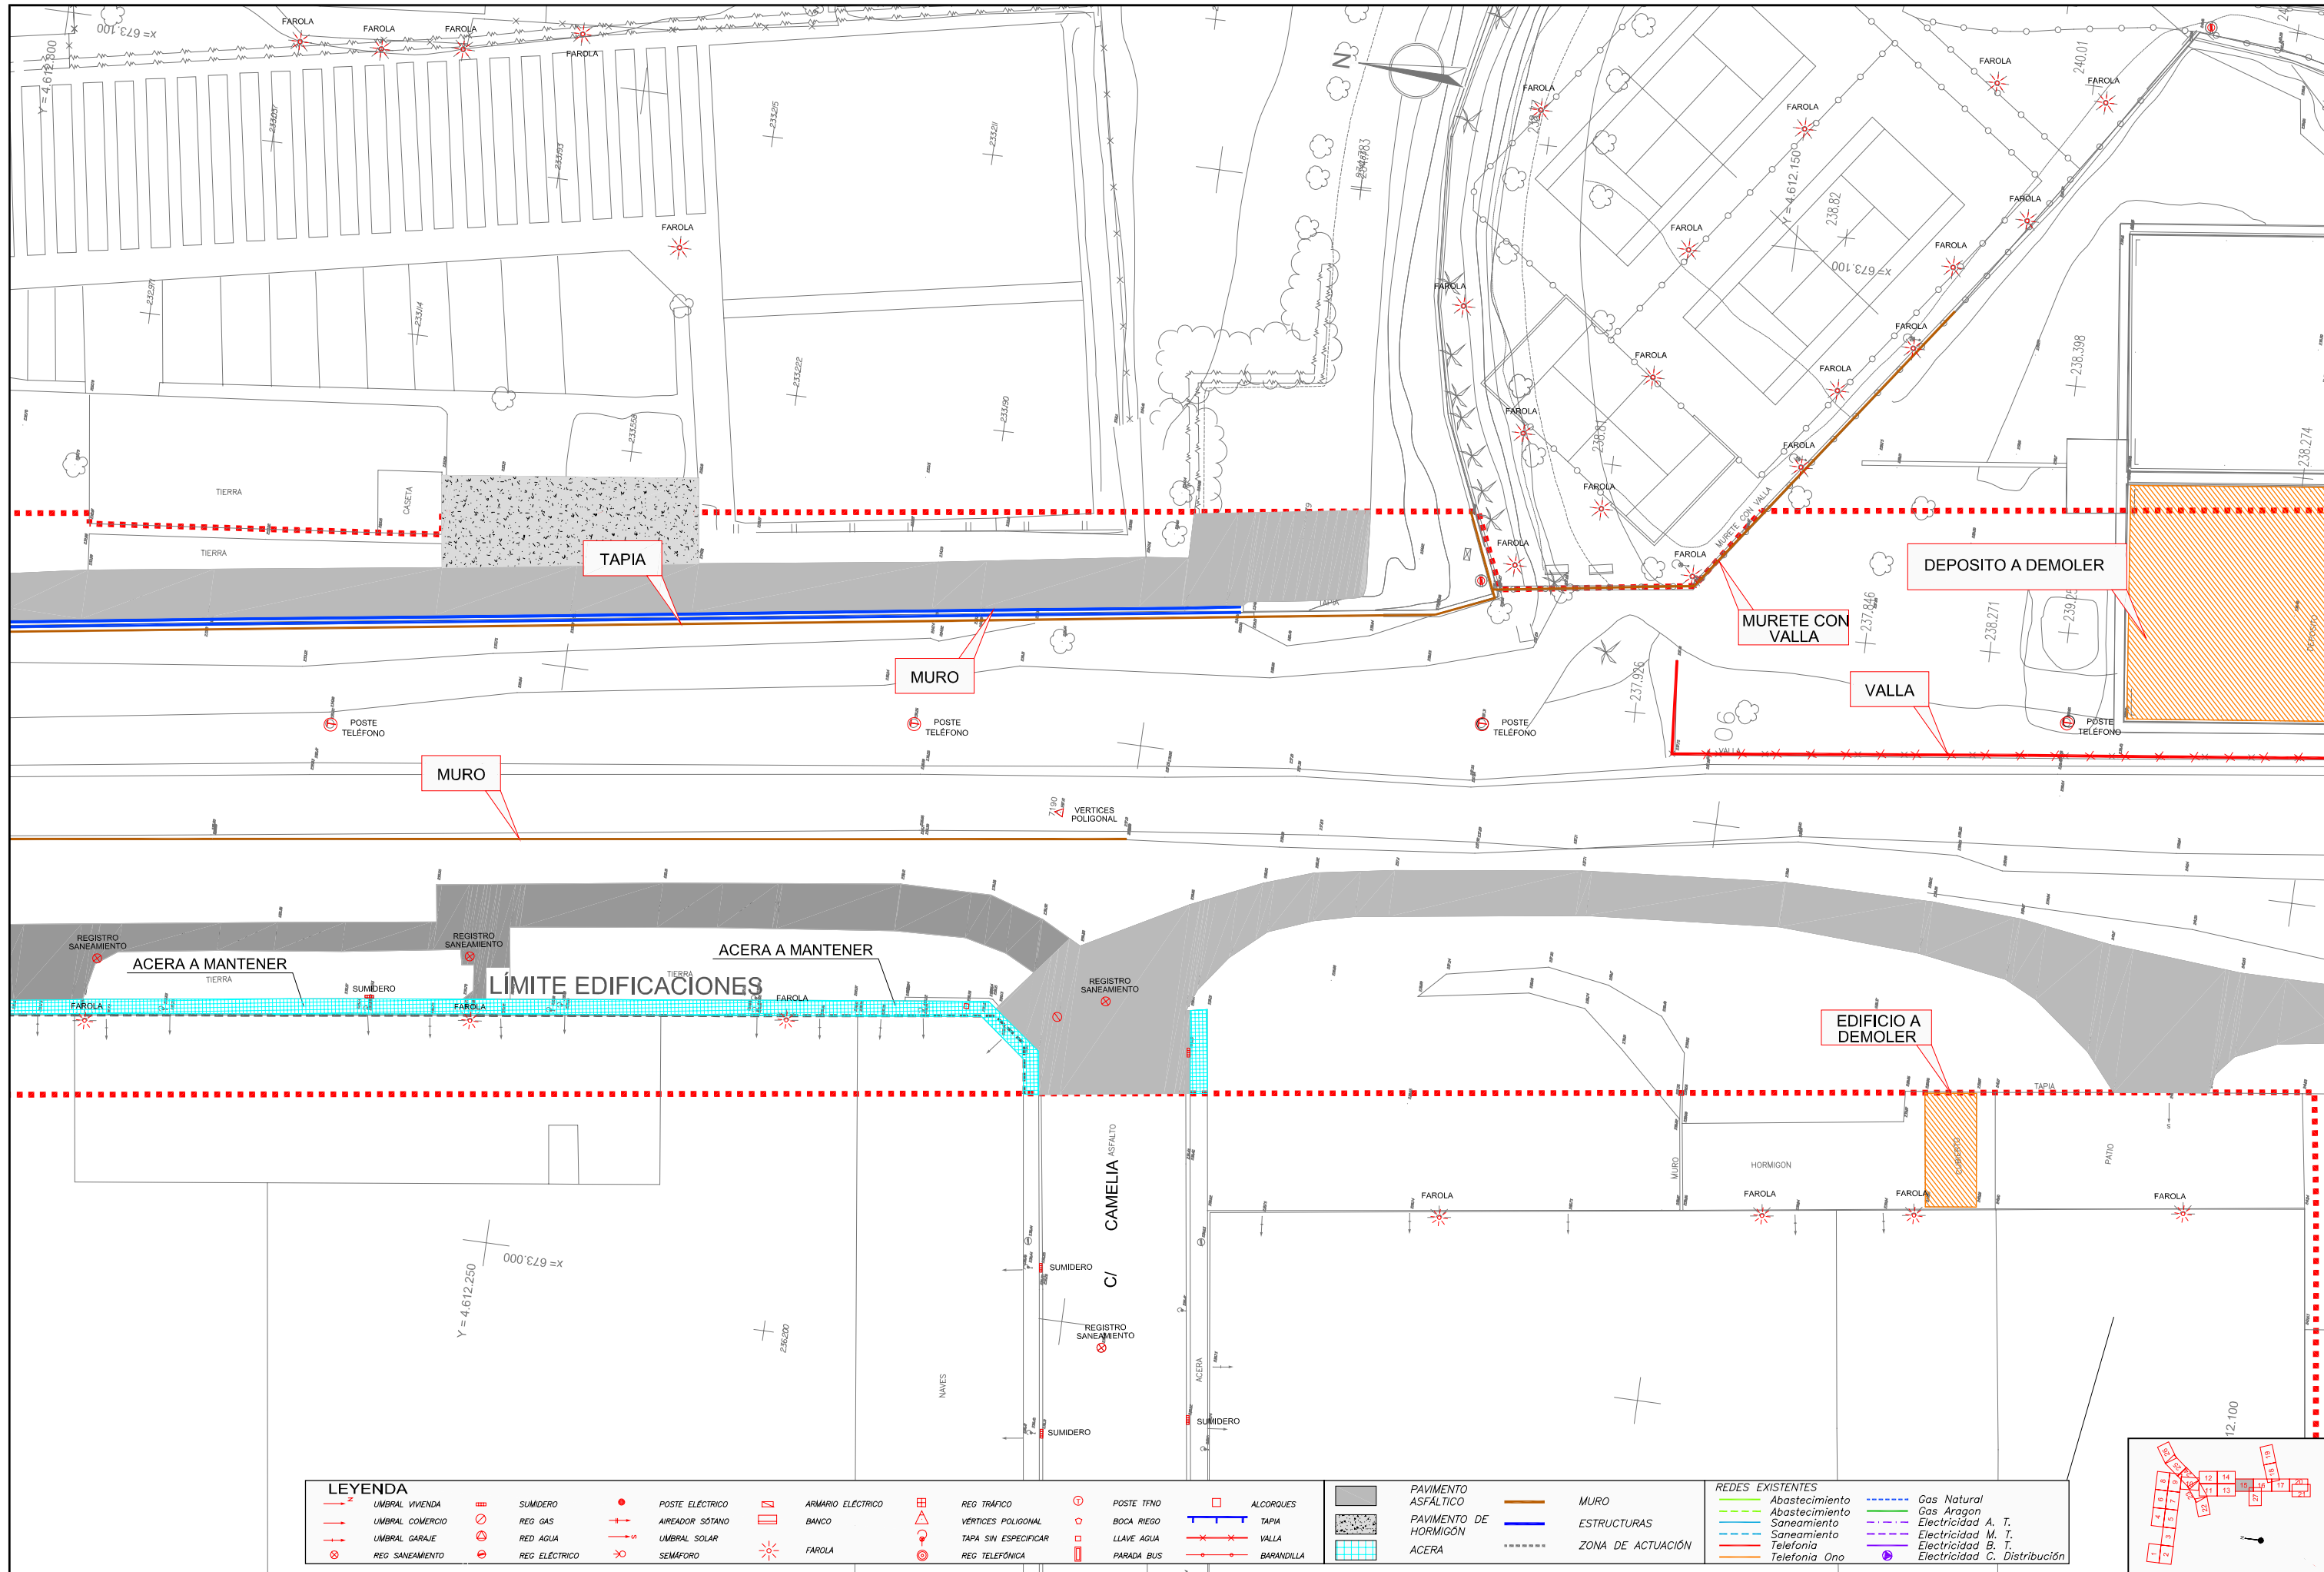

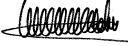
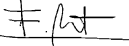
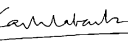







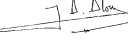


\\Server\TRABAJOS\ZARAGOZA\CORREDOR VERDE_FASE2\vigentes\Adenda_04_01_PLANTACV2_Adenda_04_01_PLANTACV2.dwg, hoja15, 13/01/2009 10:53:40, susana, Adobe PDF, A3, 11



TITULO TEXTO REFUNDIDO Proyecto de Urbanización CORREDOR VERDE OLIVER- VALDEFIERRO		PROMOTOR  Zaragoza AYUNTAMIENTO		ARQUITECTOS         TEÓFILO MARTÍN FRANCISCO BERRUETE CARLOS LABARTA GERARDO MOLPECERES CARLOS MARTÍN JOAQUÍN BERNAD FÉLIX ROYO JOSÉ ANTONIO ALONSO		INGENIEROS DE CAMINOS C. Y P.    JOAQUÍN BERNAD FÉLIX ROYO JOSÉ ANTONIO ALONSO		CÓDIGO DE PLANO 4.1 ADENDA HOJA 15 DE 27	DESIGNACIÓN DEMOLICIONES PLANTA GENERAL	FECHA DICIEMBRE 2008 ESCALA 1 / 500 0 1 5
--	--	--	--	--	--	--	--	--	--	---