


\\Server\TRABAJOS\ZARAZA\464_CORREDOR_VERDE_FASE2\vigentes\Adenda_Texto_Refundido\Plano05_03_PLANTA_DE_ENCUENTROS\COV2_05_03_01_Encuentros_planta_general.dwg, hoja15, 13/01/2009 11:55:39, susana, Adobe PDF, A3, 11

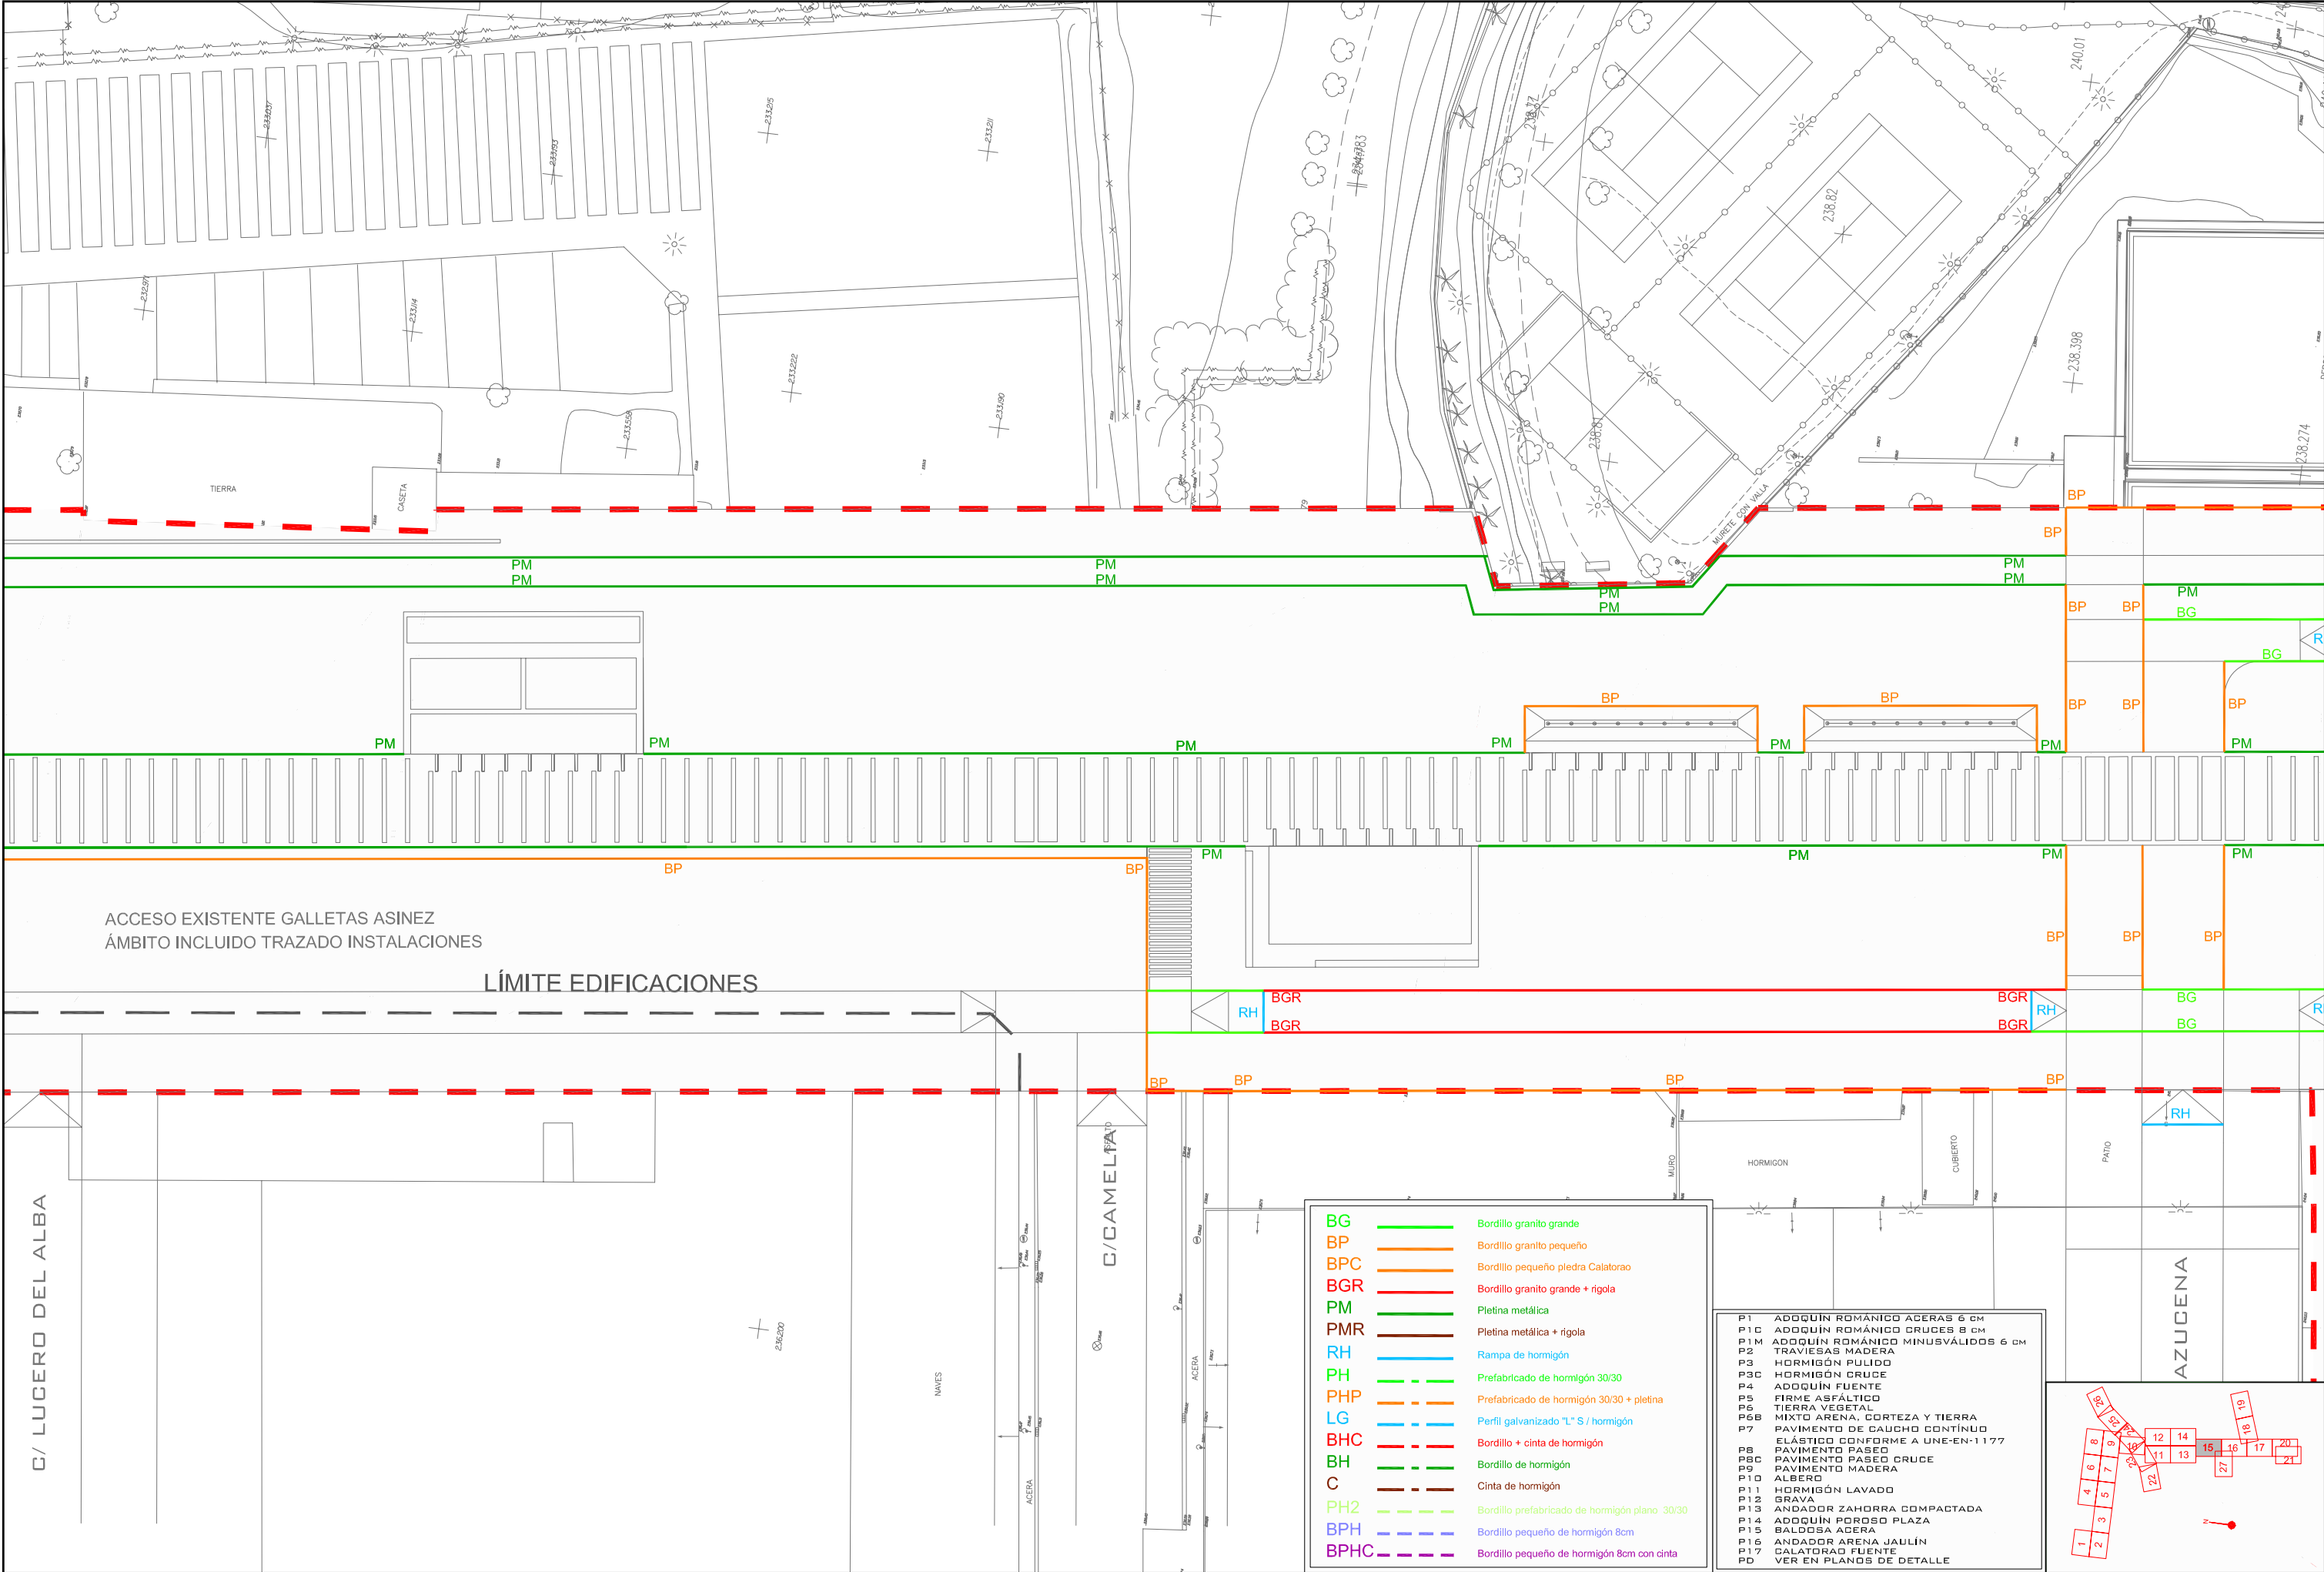

TÍTULO **TEXTO REFUNDIDO**
Proyecto de Urbanización
CORREDOR VERDE OLIVER- VALDEFIERRO

FASE II

PROMOTOR
 Zaragoza
AYUNTAMIENTO

ARQUITECTOS

TEÓFILO MARTÍN FRANCISCO BERRUETE CARLOS LABARTA GERARDO MOLPECERES CARLOS MARTÍN JOAQUÍN BERNAD FELIX ROYO JOSÉ ANTONIO ALONSO

INGENIEROS DE CAMINOS C. Y P.

JOSÉ ANTONIO ALONSO

CÓDIGO DE PLANO
5.3.1
ADENDA
HOJA 15 DE 27

DESIGNACIÓN
**PAVIMENTACIÓN
ENCUENTRO ENTRE PAVIMENTOS
PLANTA GENERAL**

FECHA
DICIEMBRE 2008

ESCALA 1 / 500
0 1 5