



\\Server\TRABAJOS\ZARAZAR464_CORREDOR_VERDE_FASE2\vigentes\Adenda_Texto_Refundido\Plano05_03_PLANTA_DE_ENCuentros\05_03_01_Encuentros_planta_general.dwg, hoja9, 13/01/2009 11:56:05, susana, Adobe PDF, A3, 11

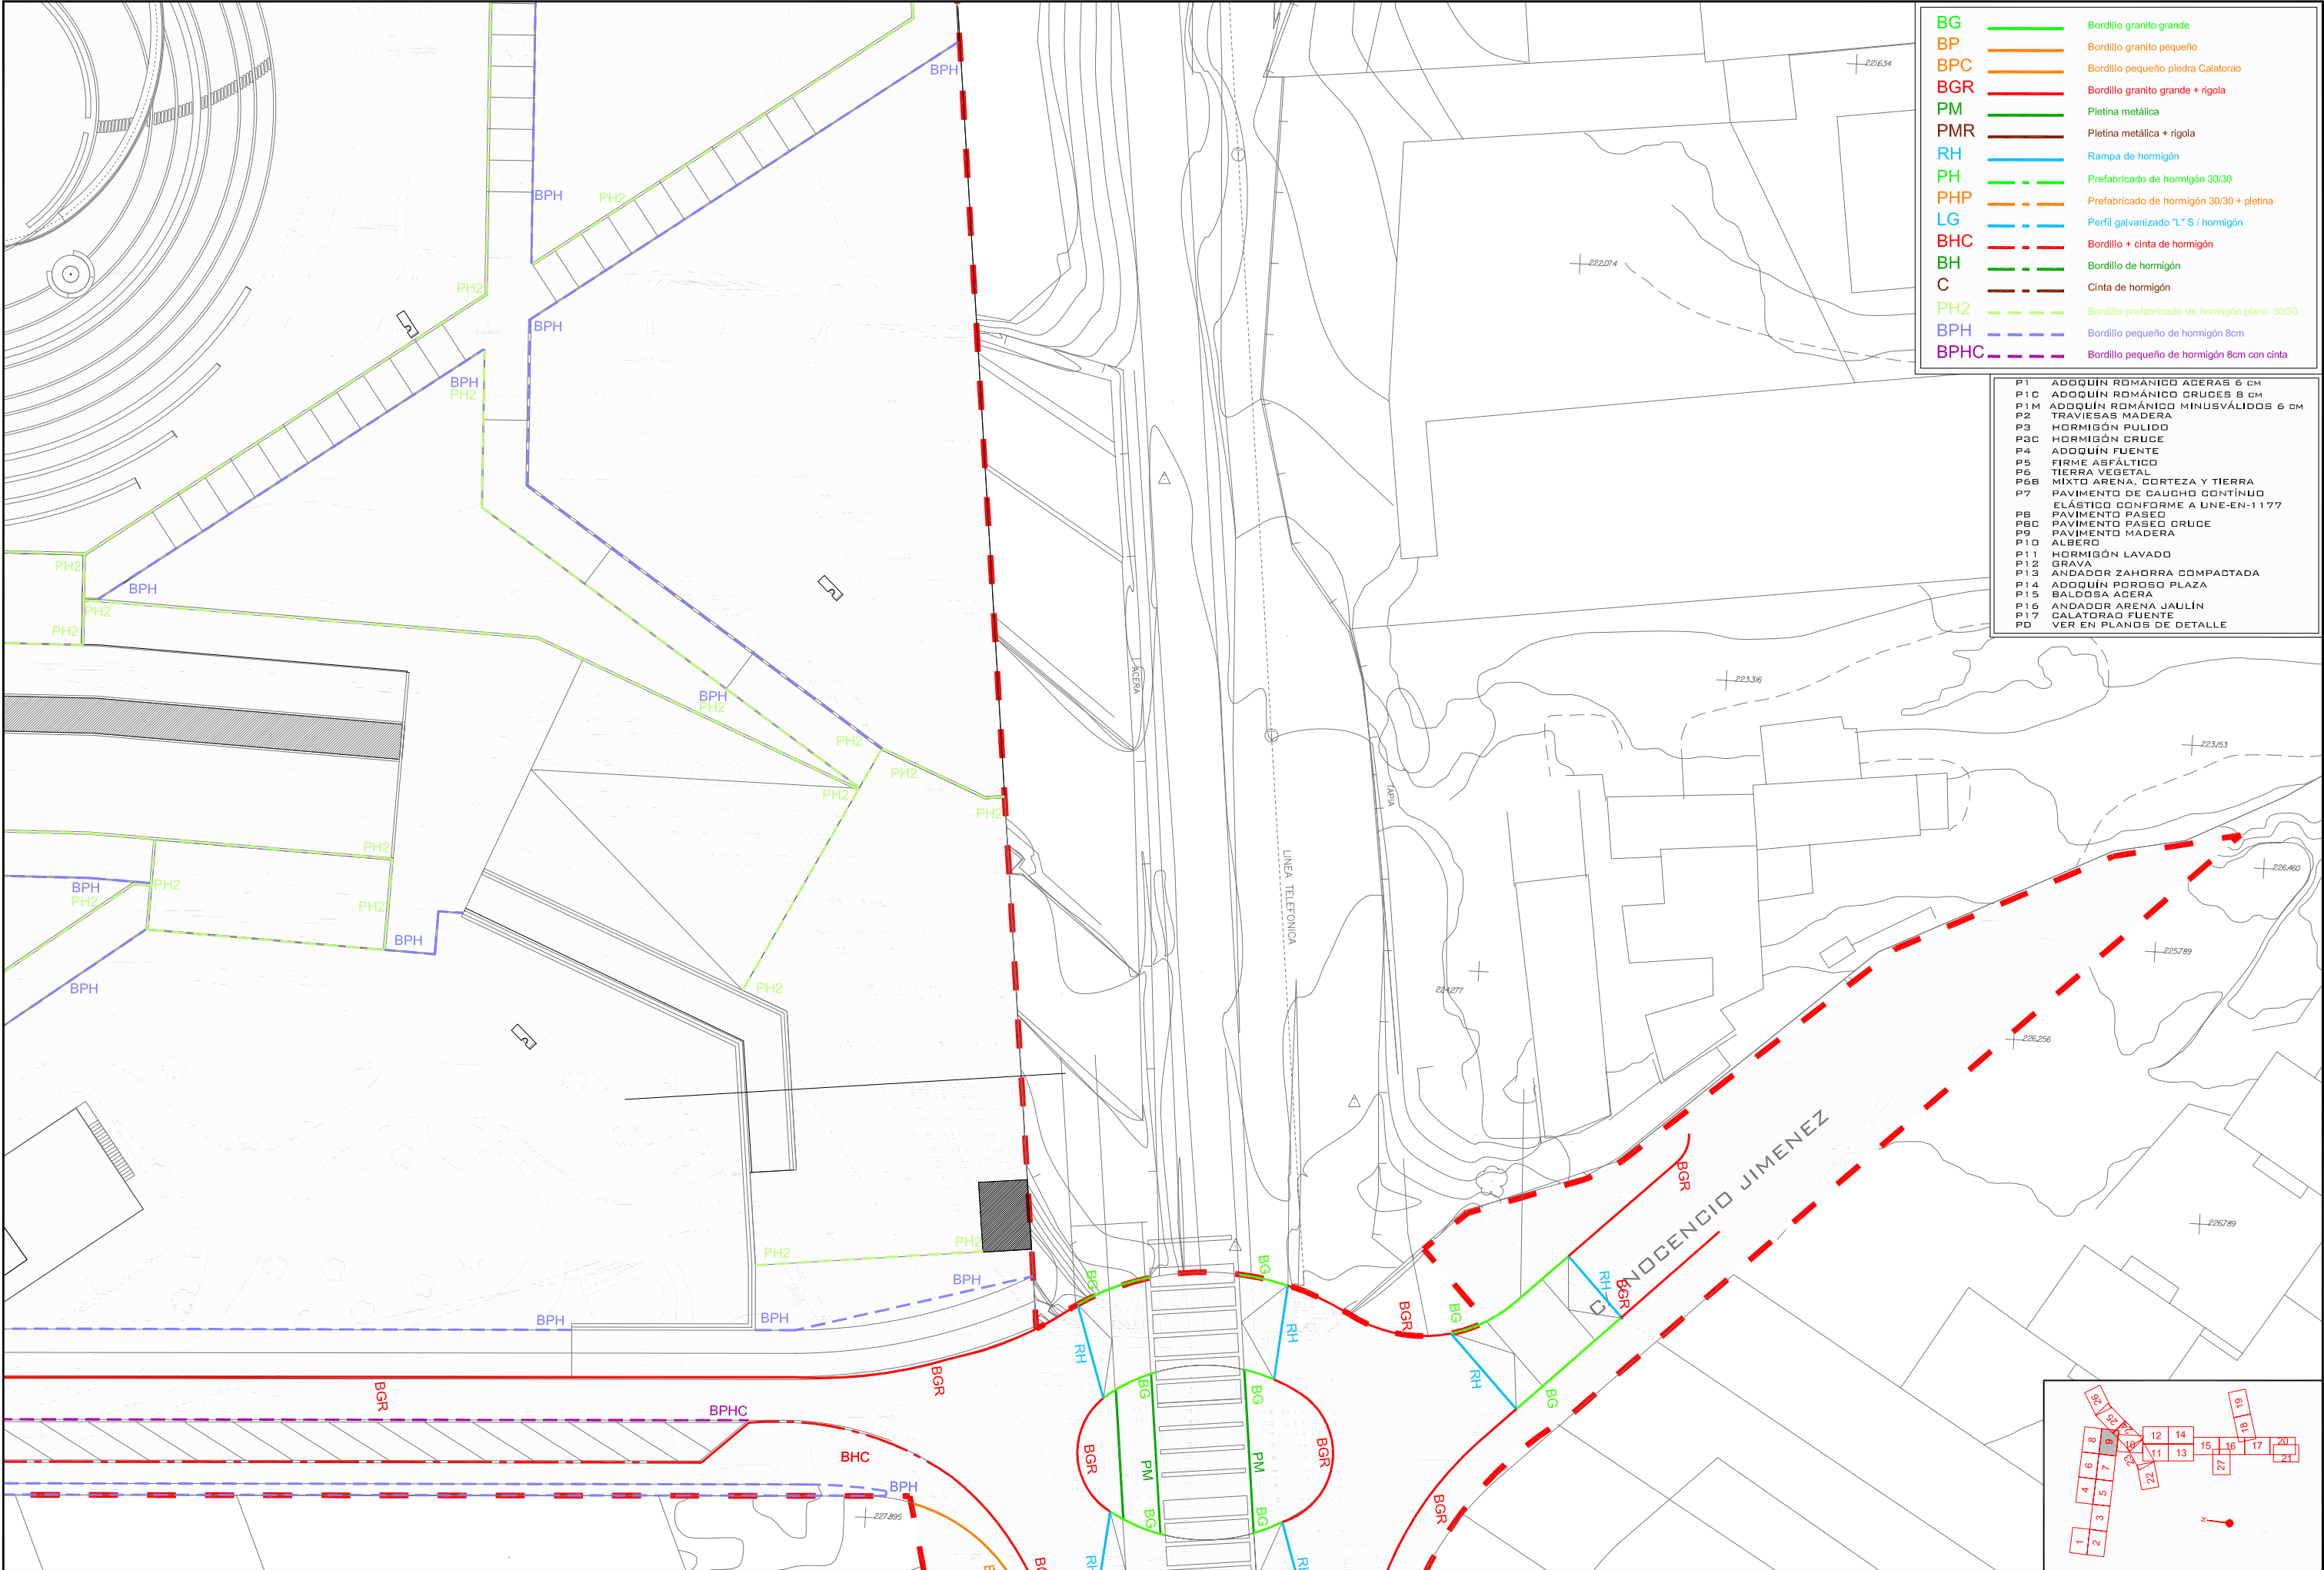

BG		Bordillo granito grande
BP		Bordillo granito pequeño
BPC		Bordillo pequeño piedra Calatorao
BGR		Bordillo granito grande + rigola
PM		Pletina metálica
PMR		Pletina metálica + rigola
RH		Rampa de hormigón
PH		Prefabricado de hormigón 30/30
PHP		Prefabricado de hormigón 30/30 + pletina
LG		Perfil galvanizado "L" S / hormigón
BHC		Bordillo + cinta de hormigón
BH		Bordillo de hormigón
C		Cinta de hormigón
PH2		Bordillo prefabricado de hormigón plano 30/30
BPH		Bordillo pequeño de hormigón 8cm
BPHC		Bordillo pequeño de hormigón 8cm con cinta

P1	ADOQUIN ROMÁNICO AGERAS 6 CM
P1C	ADOQUIN ROMÁNICO CRUCES 8 CM
P1M	ADOQUIN ROMÁNICO MINUSVÁLIDOS 6 CM
P2	TRAVESAS MADERA
P3	HORMIGÓN PULIDO
P3C	HORMIGÓN CRUCE
P4	ADOQUIN FUENTE
P5	FIRME ASFÁLTICO
P6	TIERRA VEGETAL
P6B	MIXTO ARENA, CORTEZA Y TIERRA
P7	PAVIMENTO DE CAUCHO CONTÍNUO
P8	ELÁSTICO CONFORME A UNE-EN-1177
P8C	PAVIMENTO PASEO CRUCE
P9	PAVIMENTO MADERA
P10	ALBERO
P11	HORMIGÓN LAVADO
P12	GRAVA
P13	ANDADOR ZAHORRA COMPACTADA
P14	ADOQUIN POROSO PLAZA
P15	BALDOSA ADERA
P16	ANDADOR ARENA JAULÍN
P17	CALATORAO FUENTE
PD	VER EN PLANOS DE DETALLE

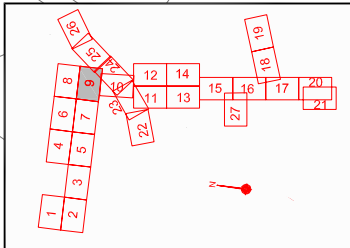

TÍTULO TEXTO REFUNDIDO Proyecto de Urbanización CORREDOR VERDE OLIVER- VALDEFIERRO	PROMOTOR Zaragoza AYUNTAMIENTO	ARQUITECTOS TEÓFILO MARTÍN FRANCISCO BERRUETE CARLOS LABARTA GERARDO MOLPECERES CARLOS MARTÍN	INGENIEROS DE CAMINOS C. Y P. Joaquín BERNAD FELIX ROYO JOSÉ ANTONIO ALONSO	CÓDIGO DE PLANO 5.3.1 ADENDA HOJA 9 DE 27	DESIGNACIÓN PAVIMENTACIÓN ENCUENTRO ENTRE PAVIMENTOS PLANTA GENERAL	FECHA DICIEMBRE 2008 ESCALA 1 / 500
--	--	---	---	---	---	--