


\\Server\TRABAJOS\ZARAGOZA\CORREDOR_VERDE_FASE2\vigentes\Adenda_Texto_Refundido\Plano05_PAVIMENTACION05_03_PLANTA_DE_ENCuentro05_03_02_PTA_Detalle.dwg, Hoja8, 13/01/2009 12:23:10, susana, Adobe PDF, A3, 11

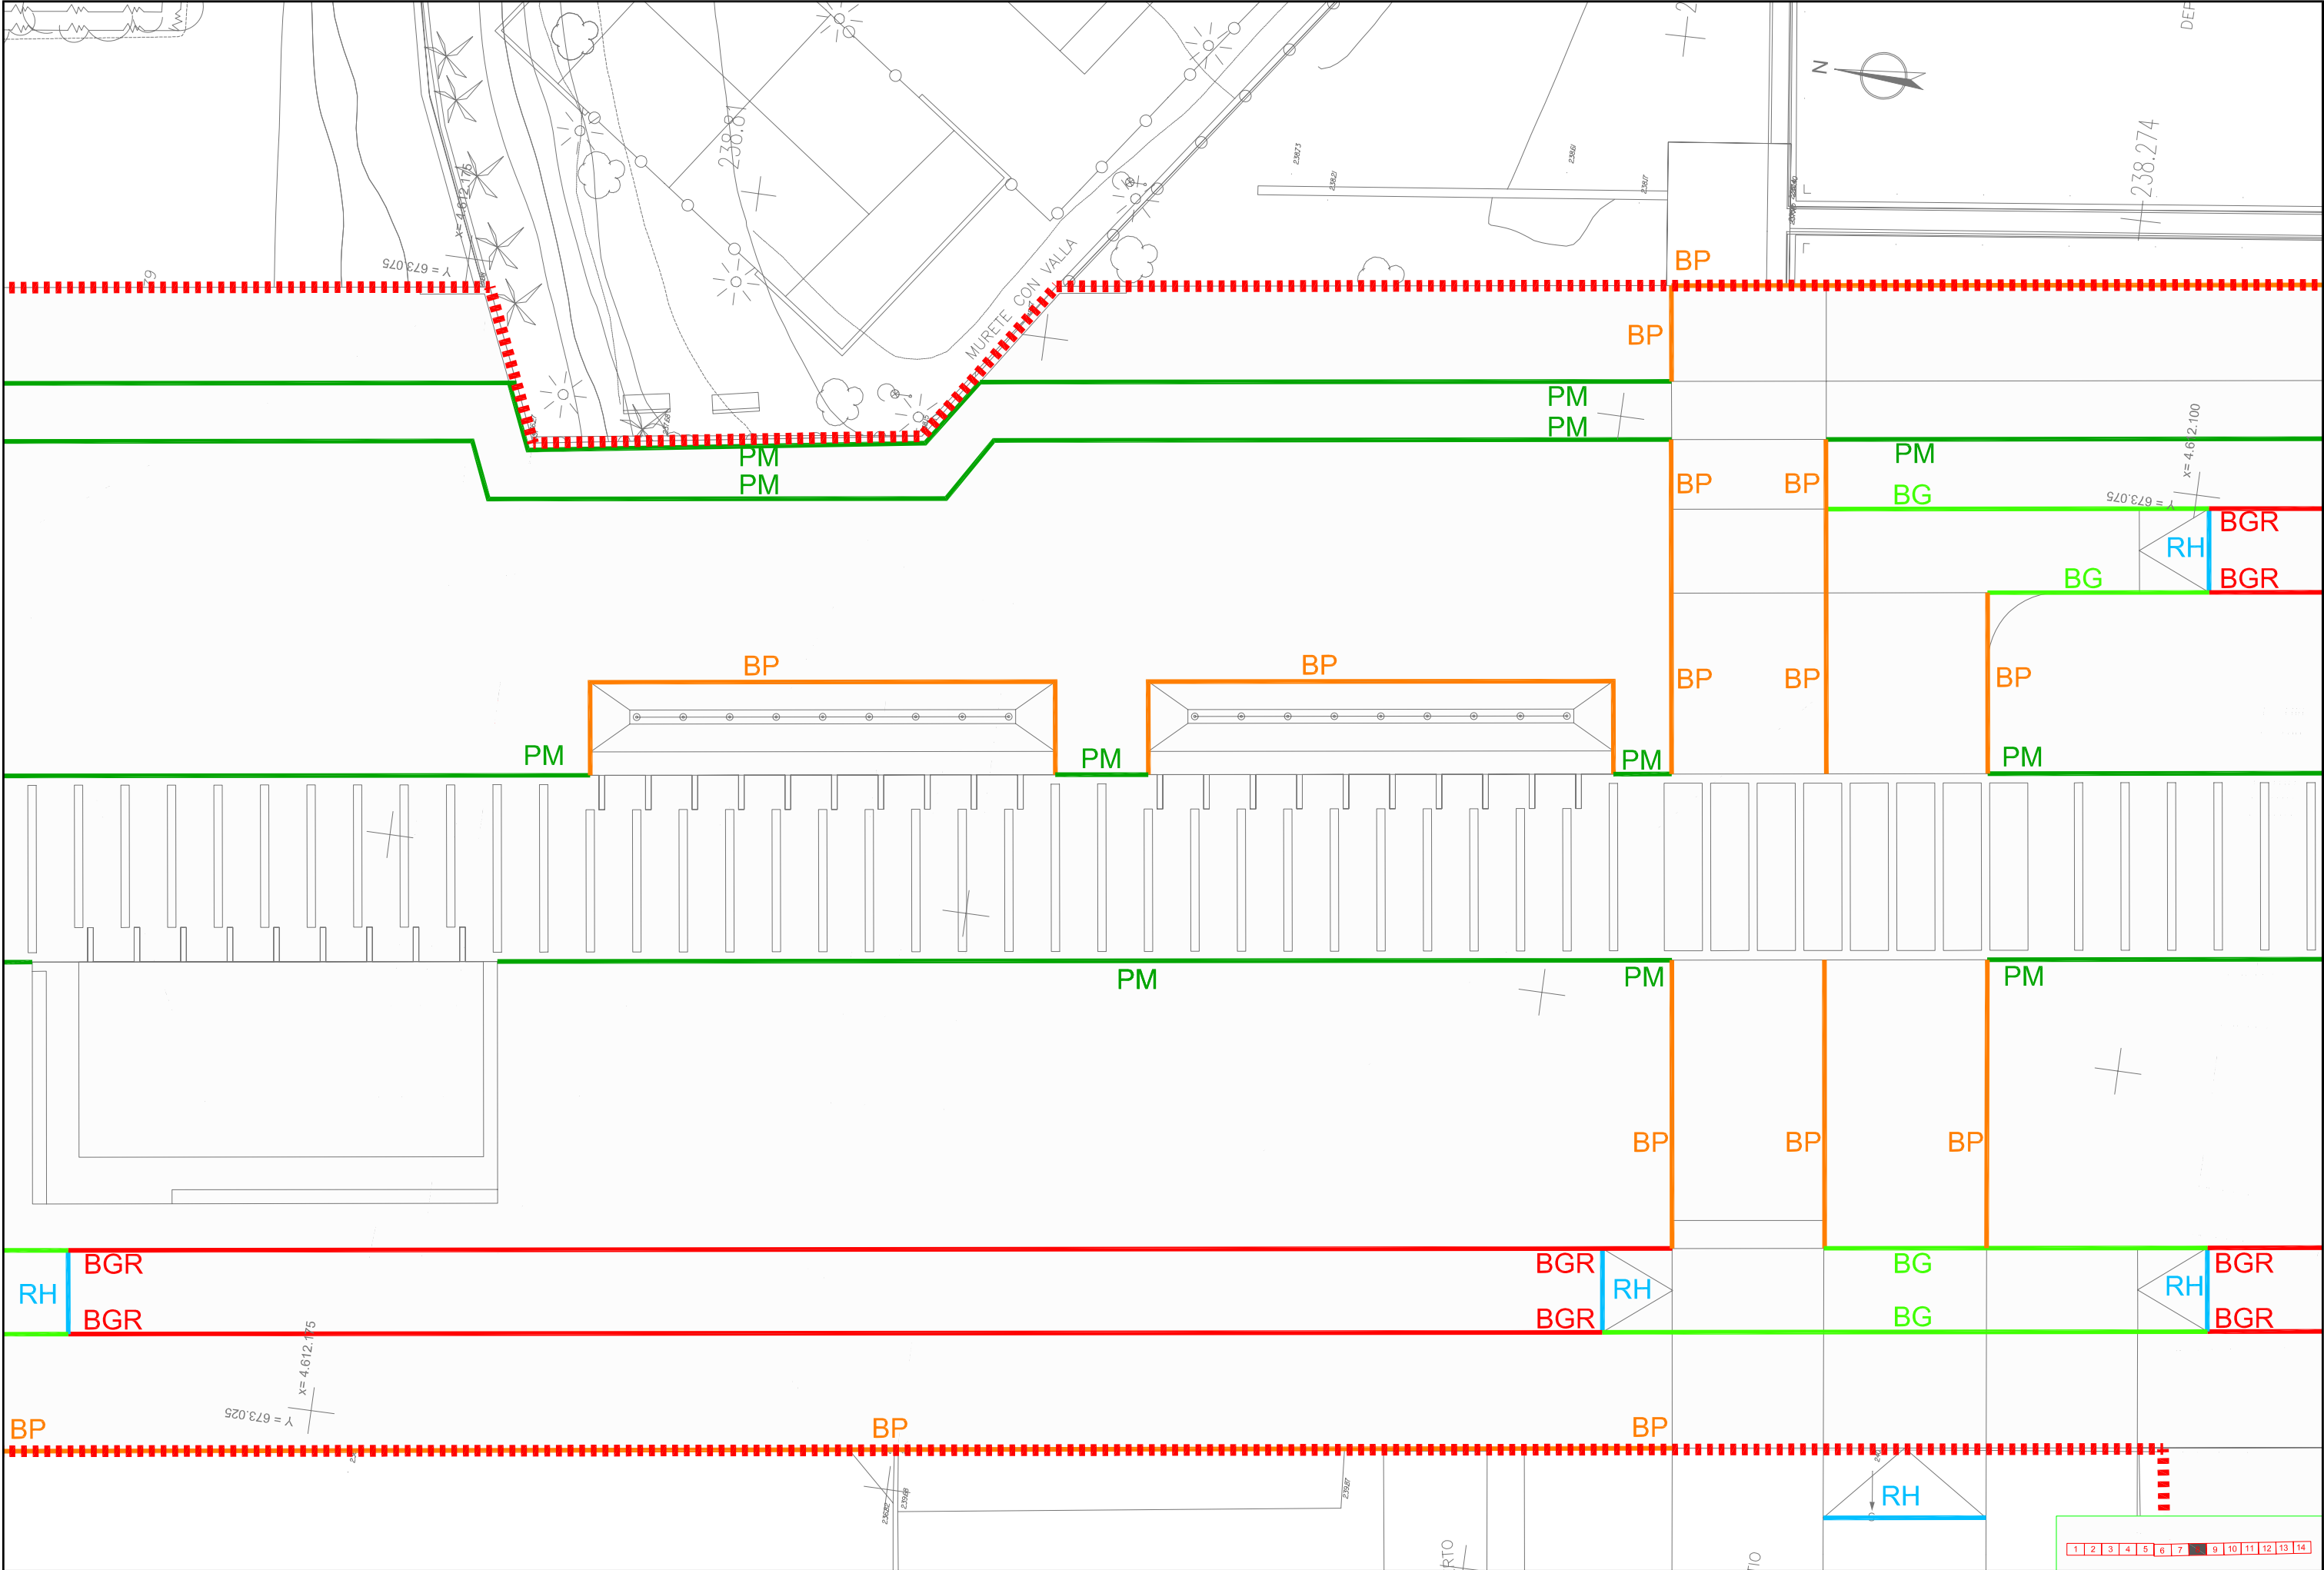

TITULO
TEXTO REFUNDIDO
Proyecto de Urbanización
CORREDOR VERDE OLIVER- VALDEFIERRO

FASE II

PROMOTOR
Zaragoza
AYUNTAMIENTO

ARQUITECTOS
TEÓFILO MARTÍN
FRANCISCO BERRUETE
CARLOS LABARTA
GERARDO MOLPECERES
CARLOS MARTÍN
INGENIEROS DE CAMINOS C. Y P.
JOAQUÍN BERNAD
FELIX ROYO
JOSÉ ANTONIO ALONSO

CÓDIGO DE PLANO
5.3.2
ADENDA
HOJA 8 DE 14

DESIGNACIÓN
**PAVIMENTACION
ENCUENTRO ENTRE PAVIMENTOS
PLANTA DE DETALLE**

FECHA
DICIEMBRE 2008
ESCALA 1/250
0 1 2 2.5