


\\Server\TRABAJO\ZARAZA\464_CORREDOR_VERDE_FASE2\vigentes\Adenda_Texto_Refundido\Plano06_01_ESQUEMA_EJES.dwg, Presentación1, 13/01/2009 12:26:53, susana, Adobe PDF, A3, 11

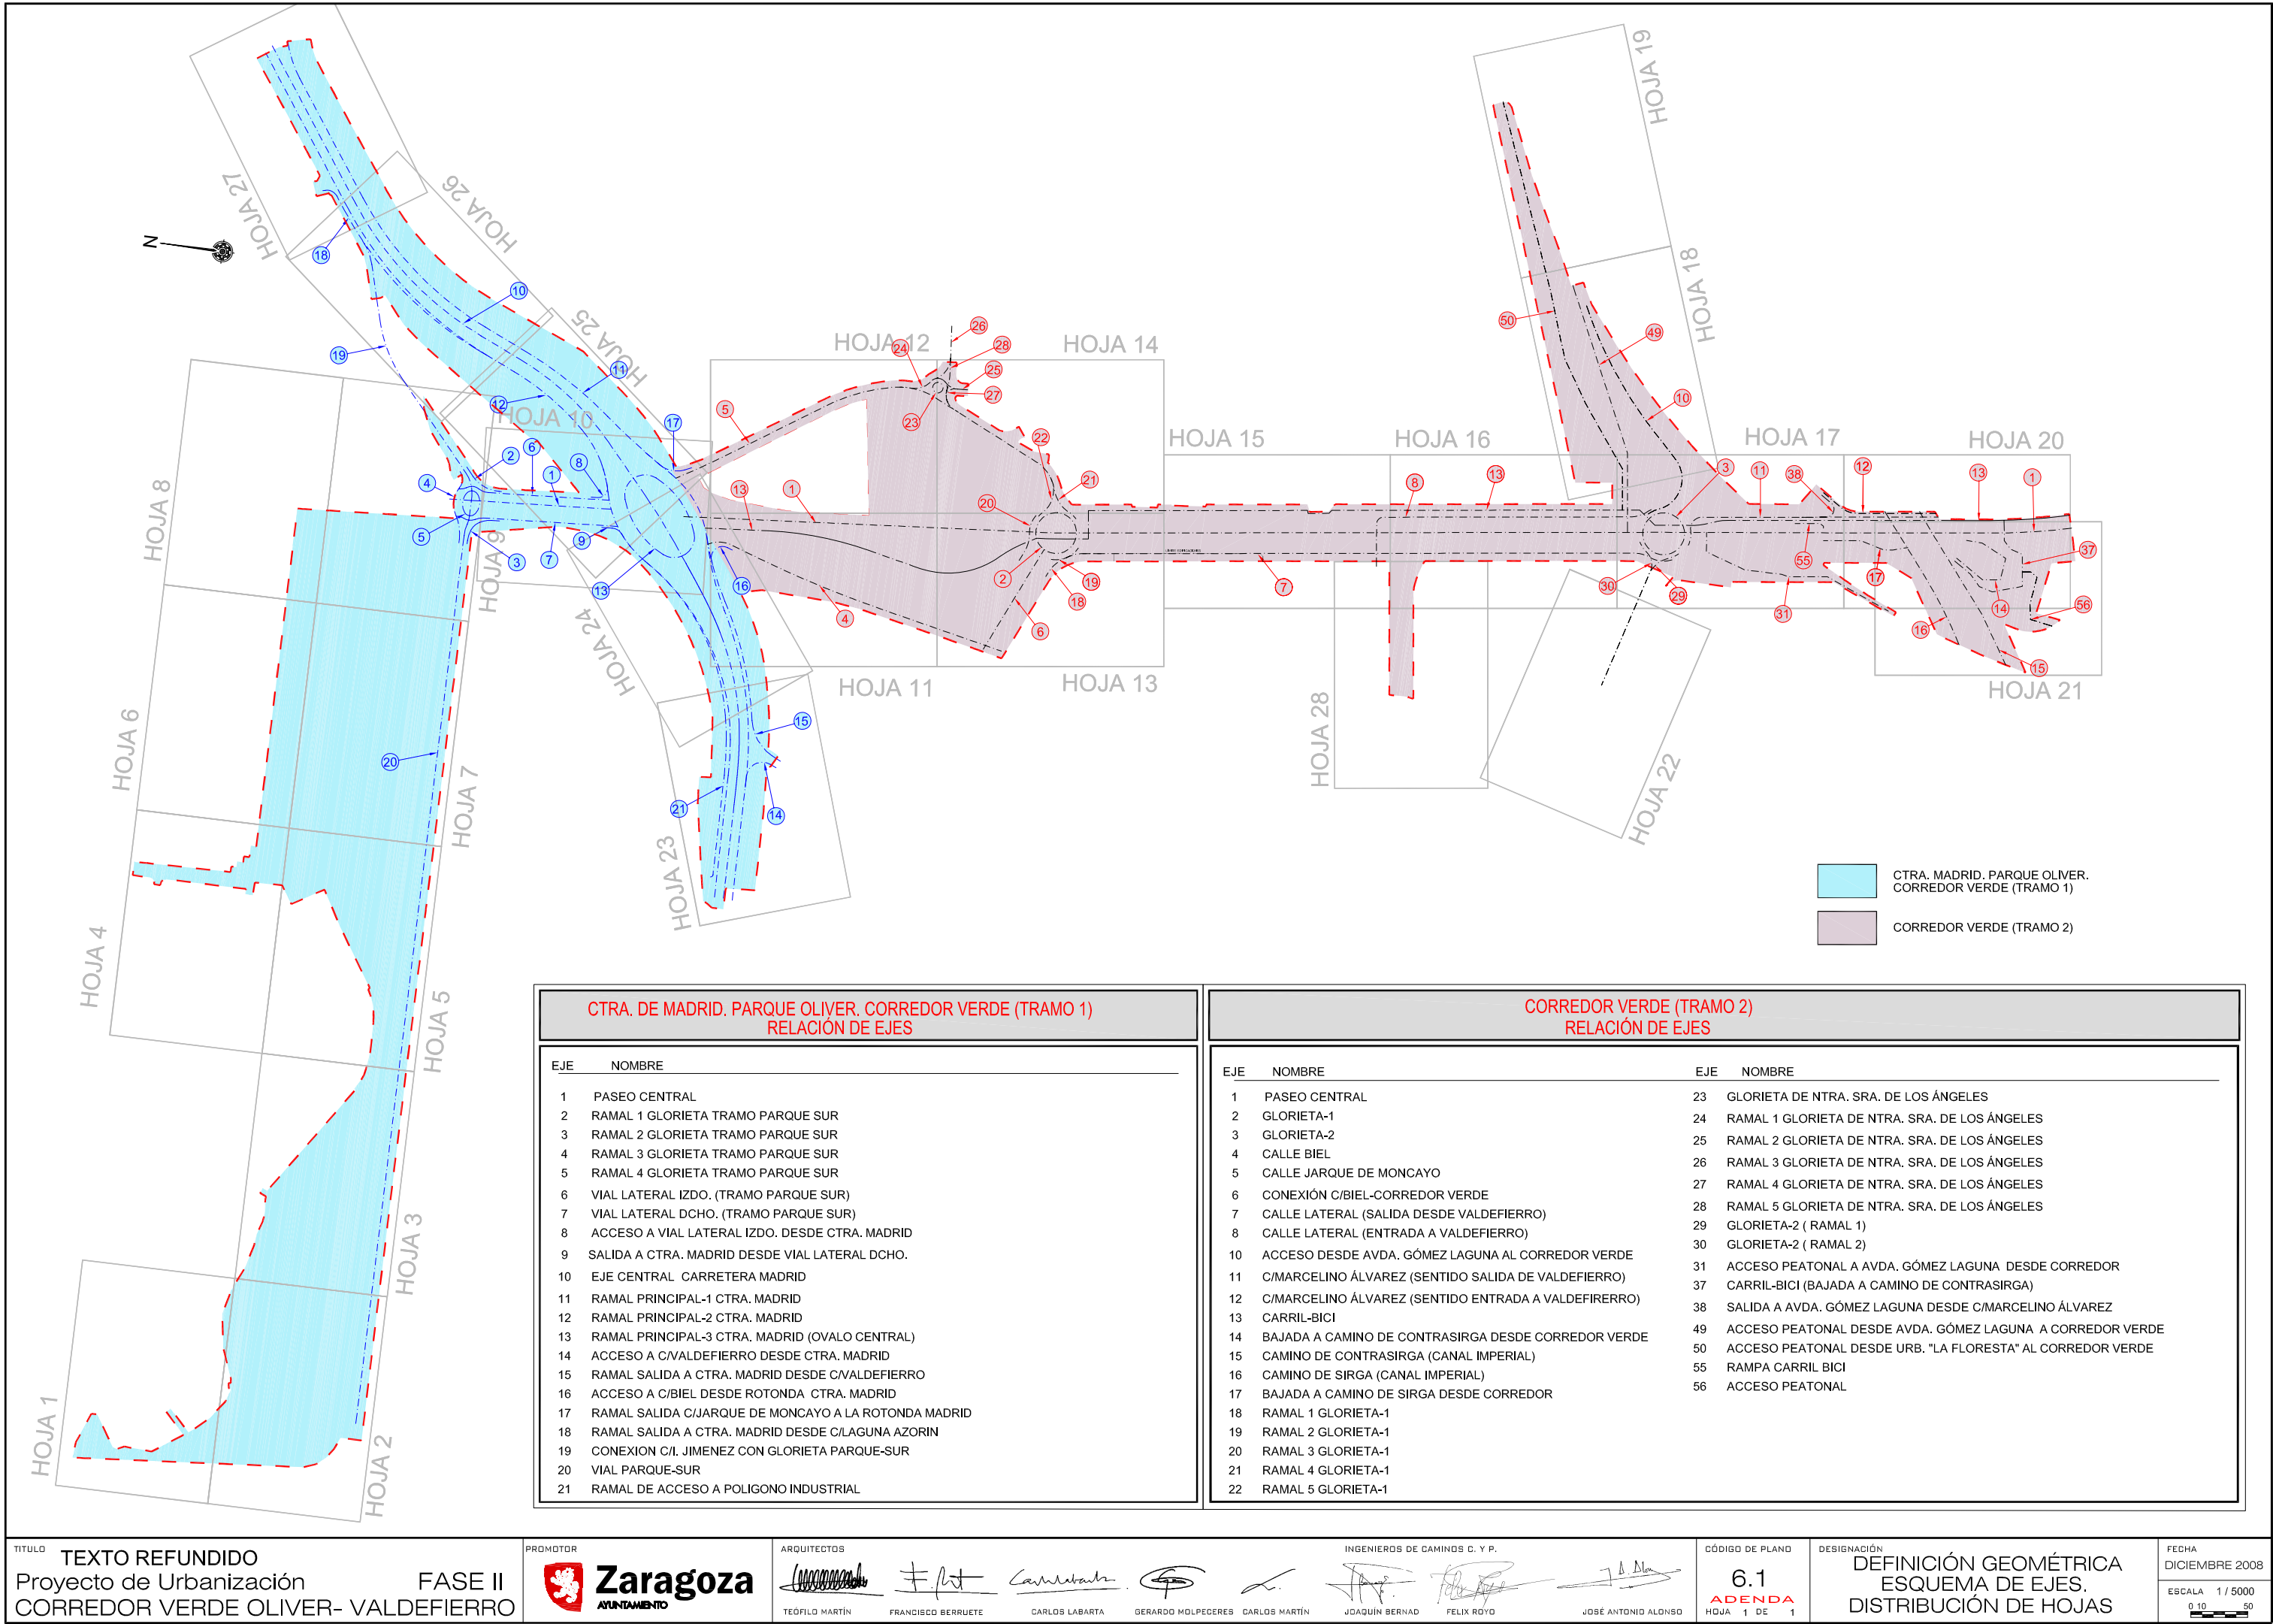

CTRA. DE MADRID. PARQUE OLIVER. CORREDOR VERDE (TRAMO 1)
RELACION DE EJES

EJE	NOMBRE
1	PASEO CENTRAL
2	RAMAL 1 GLORIETA TRAMO PARQUE SUR
3	RAMAL 2 GLORIETA TRAMO PARQUE SUR
4	RAMAL 3 GLORIETA TRAMO PARQUE SUR
5	RAMAL 4 GLORIETA TRAMO PARQUE SUR
6	VIAL LATERAL IZDO. (TRAMO PARQUE SUR)
7	VIAL LATERAL DCHO. (TRAMO PARQUE SUR)
8	ACCESO A VIAL LATERAL IZDO. DESDE CTRA. MADRID
9	SALIDA A CTRA. MADRID DESDE VIAL LATERAL DCHO.
10	EJE CENTRAL CARRETERA MADRID
11	RAMAL PRINCIPAL-1 CTRA. MADRID
12	RAMAL PRINCIPAL-2 CTRA. MADRID
13	RAMAL PRINCIPAL-3 CTRA. MADRID (OVALO CENTRAL)
14	ACCESO A C/VALDEFIERRO DESDE CTRA. MADRID
15	RAMAL SALIDA A CTRA. MADRID DESDE C/VALDEFIERRO
16	ACCESO A C/BIEL DESDE ROTONDA CTRA. MADRID
17	RAMAL SALIDA C/JARQUE DE MONCAYO A LA ROTONDA MADRID
18	RAMAL SALIDA A CTRA. MADRID DESDE C/LAGUNA AZORIN
19	CONEXION C/I. JIMENEZ CON GLORIETA PARQUE-SUR
20	VIAL PARQUE-SUR
21	RAMAL DE ACCESO A POLIGONO INDUSTRIAL

CORREDOR VERDE (TRAMO 2)
RELACION DE EJES

EJE	NOMBRE	EJE	NOMBRE
1	PASEO CENTRAL	23	GLORIETA DE NTRA. SRA. DE LOS ÁNGELES
2	GLORIETA-1	24	RAMAL 1 GLORIETA DE NTRA. SRA. DE LOS ÁNGELES
3	GLORIETA-2	25	RAMAL 2 GLORIETA DE NTRA. SRA. DE LOS ÁNGELES
4	CALLE BIEL	26	RAMAL 3 GLORIETA DE NTRA. SRA. DE LOS ÁNGELES
5	CALLE JARQUE DE MONCAYO	27	RAMAL 4 GLORIETA DE NTRA. SRA. DE LOS ÁNGELES
6	CONEXIÓN C/BIEL-CORREDOR VERDE	28	RAMAL 5 GLORIETA DE NTRA. SRA. DE LOS ÁNGELES
7	CALLE LATERAL (SALIDA DESDE VALDEFIERRO)	29	GLORIETA-2 (RAMAL 1)
8	CALLE LATERAL (ENTRADA A VALDEFIERRO)	30	GLORIETA-2 (RAMAL 2)
10	ACCESO DESDE AVDA. GÓMEZ LAGUNA AL CORREDOR VERDE	31	ACCESO PEATONAL A AVDA. GÓMEZ LAGUNA DESDE CORREDOR
11	C/MARCELINO ÁLVAREZ (SENTIDO SALIDA DE VALDEFIERRO)	37	CARRIL-BICI (BAJADA A CAMINO DE CONTRASIRGA)
12	C/MARCELINO ÁLVAREZ (SENTIDO ENTRADA A VALDEFIERRO)	38	SALIDA A AVDA. GÓMEZ LAGUNA DESDE C/MARCELINO ÁLVAREZ
13	CARRIL-BICI	49	ACCESO PEATONAL DESDE AVDA. GÓMEZ LAGUNA A CORREDOR VERDE
14	BAJADA A CAMINO DE CONTRASIRGA DESDE CORREDOR VERDE	50	ACCESO PEATONAL DESDE URB. "LA FLORESTA" AL CORREDOR VERDE
15	CAMINO DE CONTRASIRGA (CANAL IMPERIAL)	55	RAMPA CARRIL BICI
16	CAMINO DE SIRGA (CANAL IMPERIAL)	56	ACCESO PEATONAL
17	BAJADA A CAMINO DE SIRGA DESDE CORREDOR		
18	RAMAL 1 GLORIETA-1		
19	RAMAL 2 GLORIETA-1		
20	RAMAL 3 GLORIETA-1		
21	RAMAL 4 GLORIETA-1		
22	RAMAL 5 GLORIETA-1		