


\\Server\TRABAJOS\ZAR464_CORREDOR_VERDE_FASE2\vigentes\Adenda_Texto_Refundido\Plano06_02_PLANTACV2_06_02_PLANTA_DEFIN_GEOMETRICA.dwg, hoja8, 13/01/2009 12:28:50, susana, Adobe PDF, A3, 11

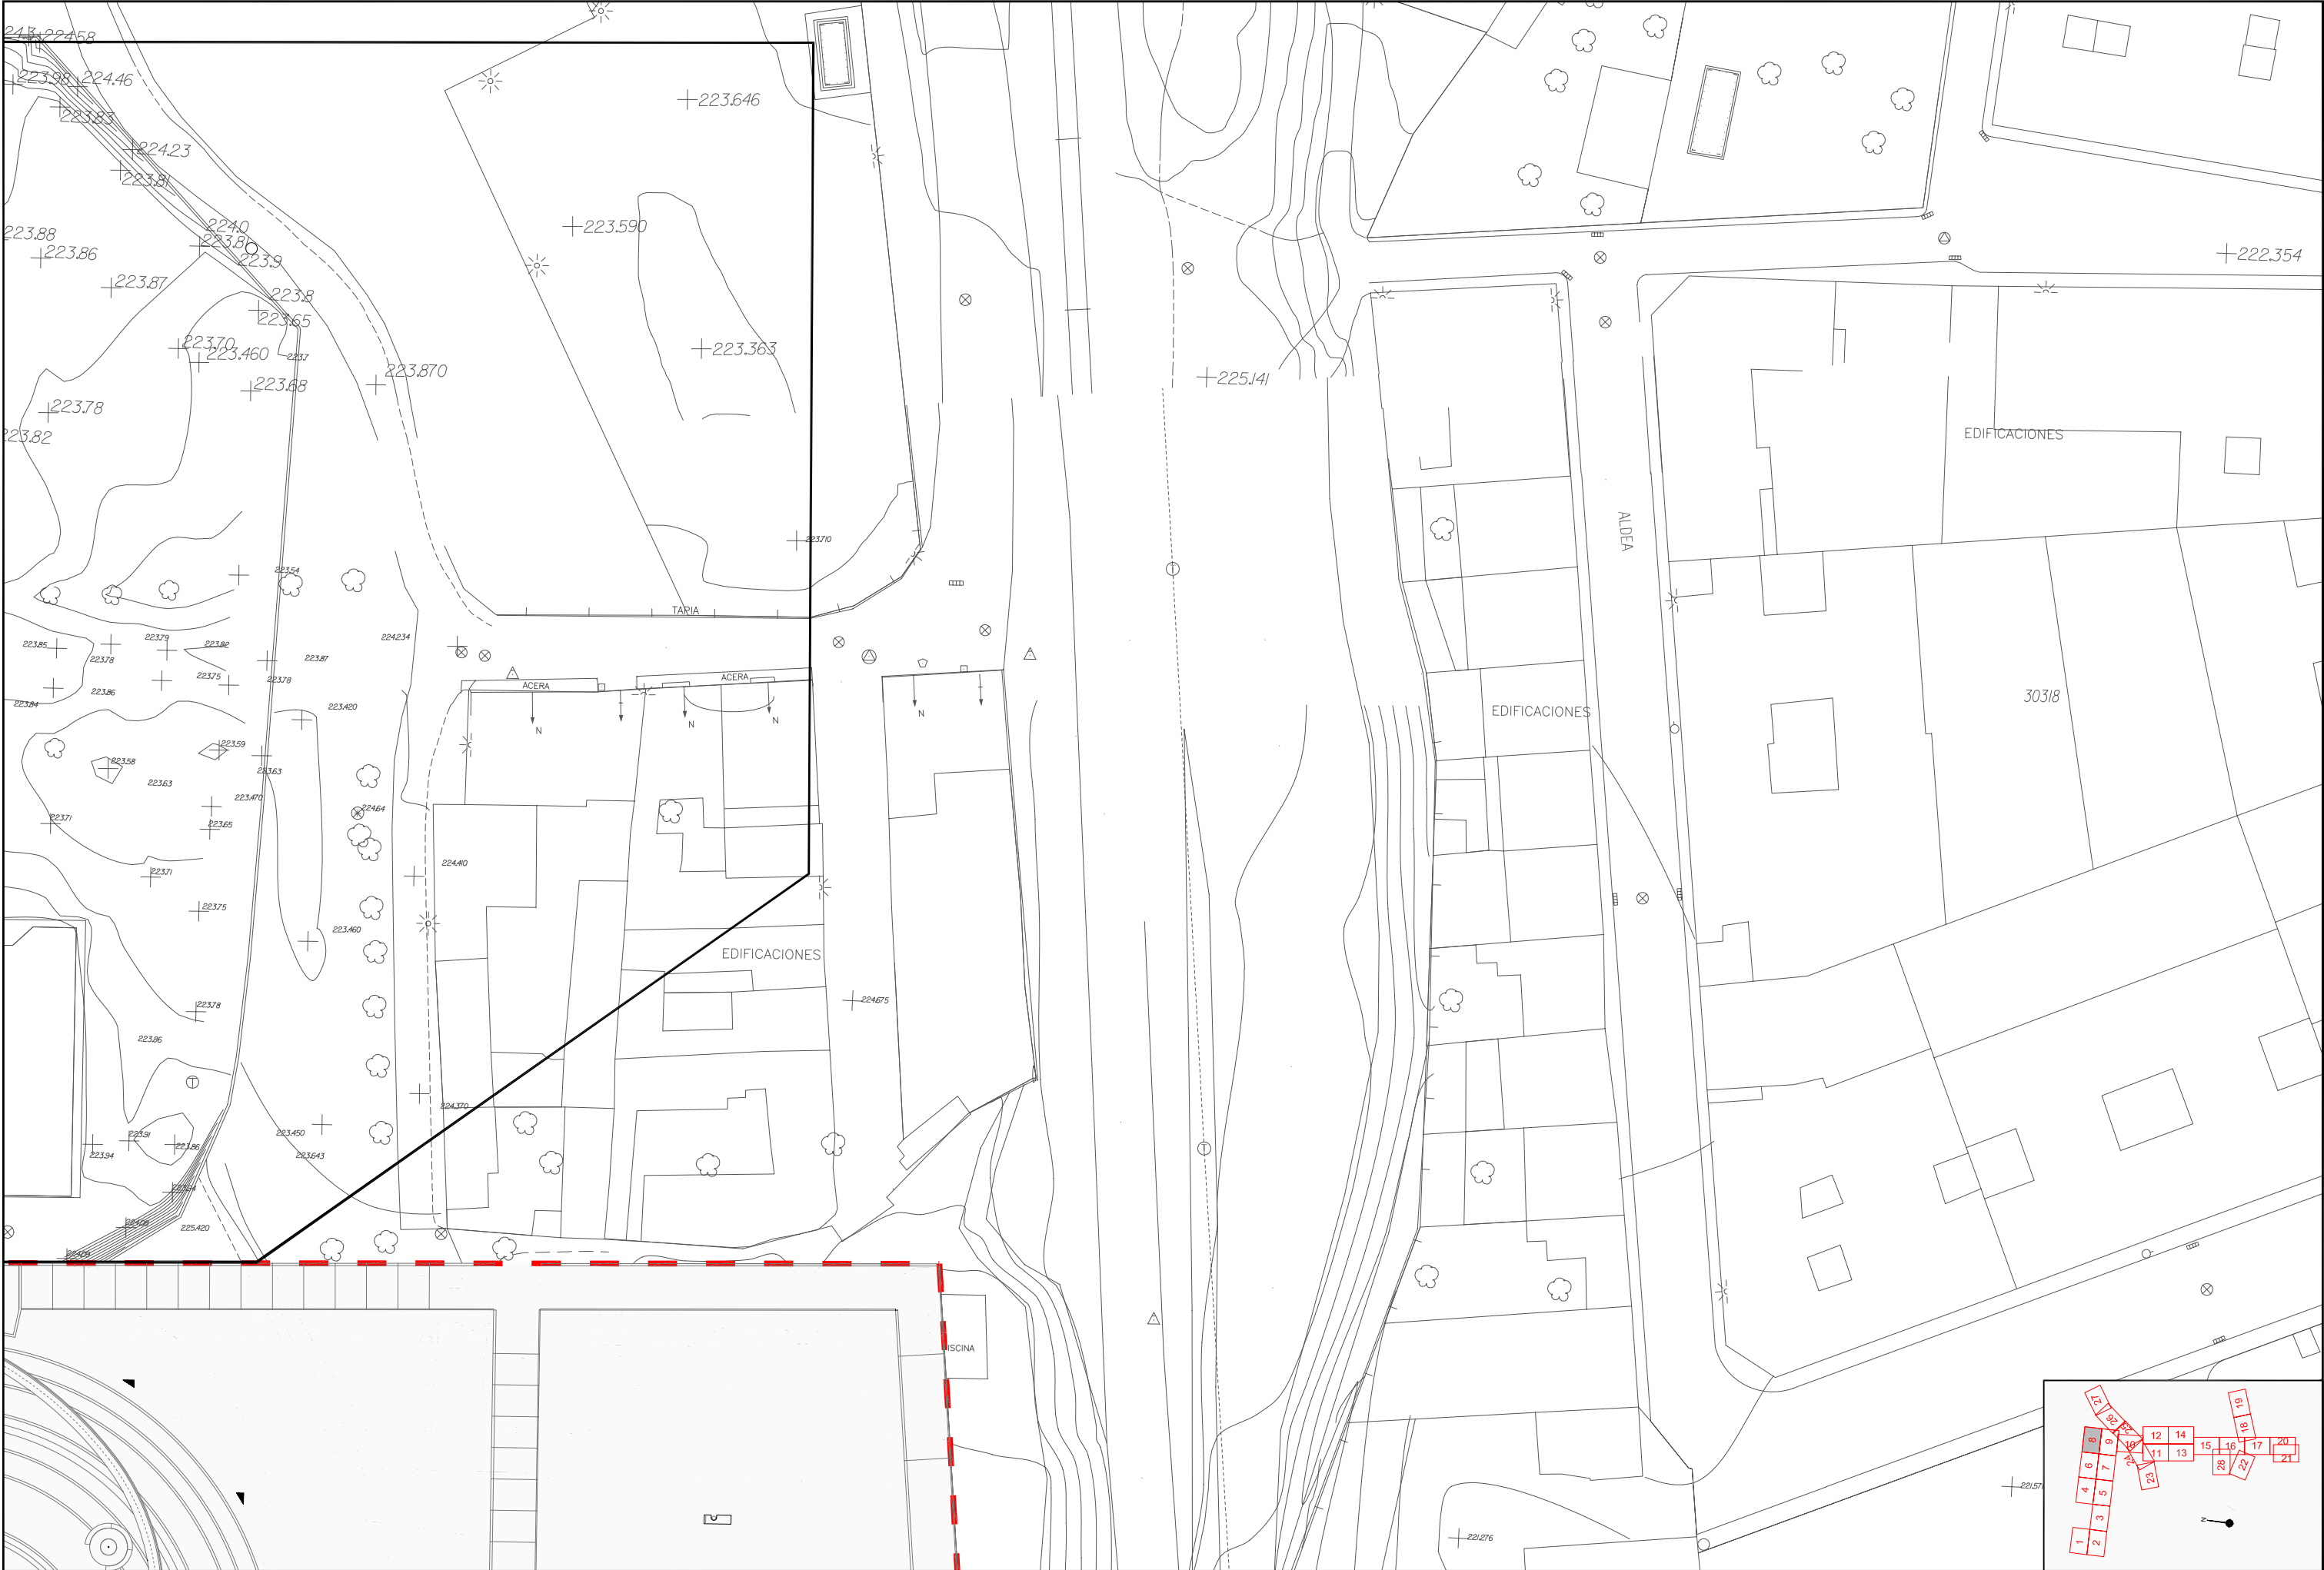

TITULO		PROMOTOR		ARQUITECTOS		INGENIEROS DE CAMINOS C. Y P.		CÓDIGO DE PLANO	DESIGNACIÓN	FECHA
TEXTO REFUNDIDO		FASE II						6.2	DEFINICIÓN GEOMÉTRICA	DICIEMBRE 2008
Proyecto de Urbanización				TEÓFILO MARTÍN		JOAQUÍN BERNAD		ADENDA	PLANTA	ESCALA 1 / 500
CORREDOR VERDE OLIVER- VALDEFIERRO				FRANCISCO BERRUETE		FELIX ROYO		HOJA 8 DE 28		0.1 5
				CARLOS LABARTA		JOSÉ ANTONIO ALONSO				
				GERARDO MOLPECERES						
				CARLOS MARTÍN						