


SECCION ESTADO ACTUAL POR MIRADOR HACIA C/ ARMAS 74

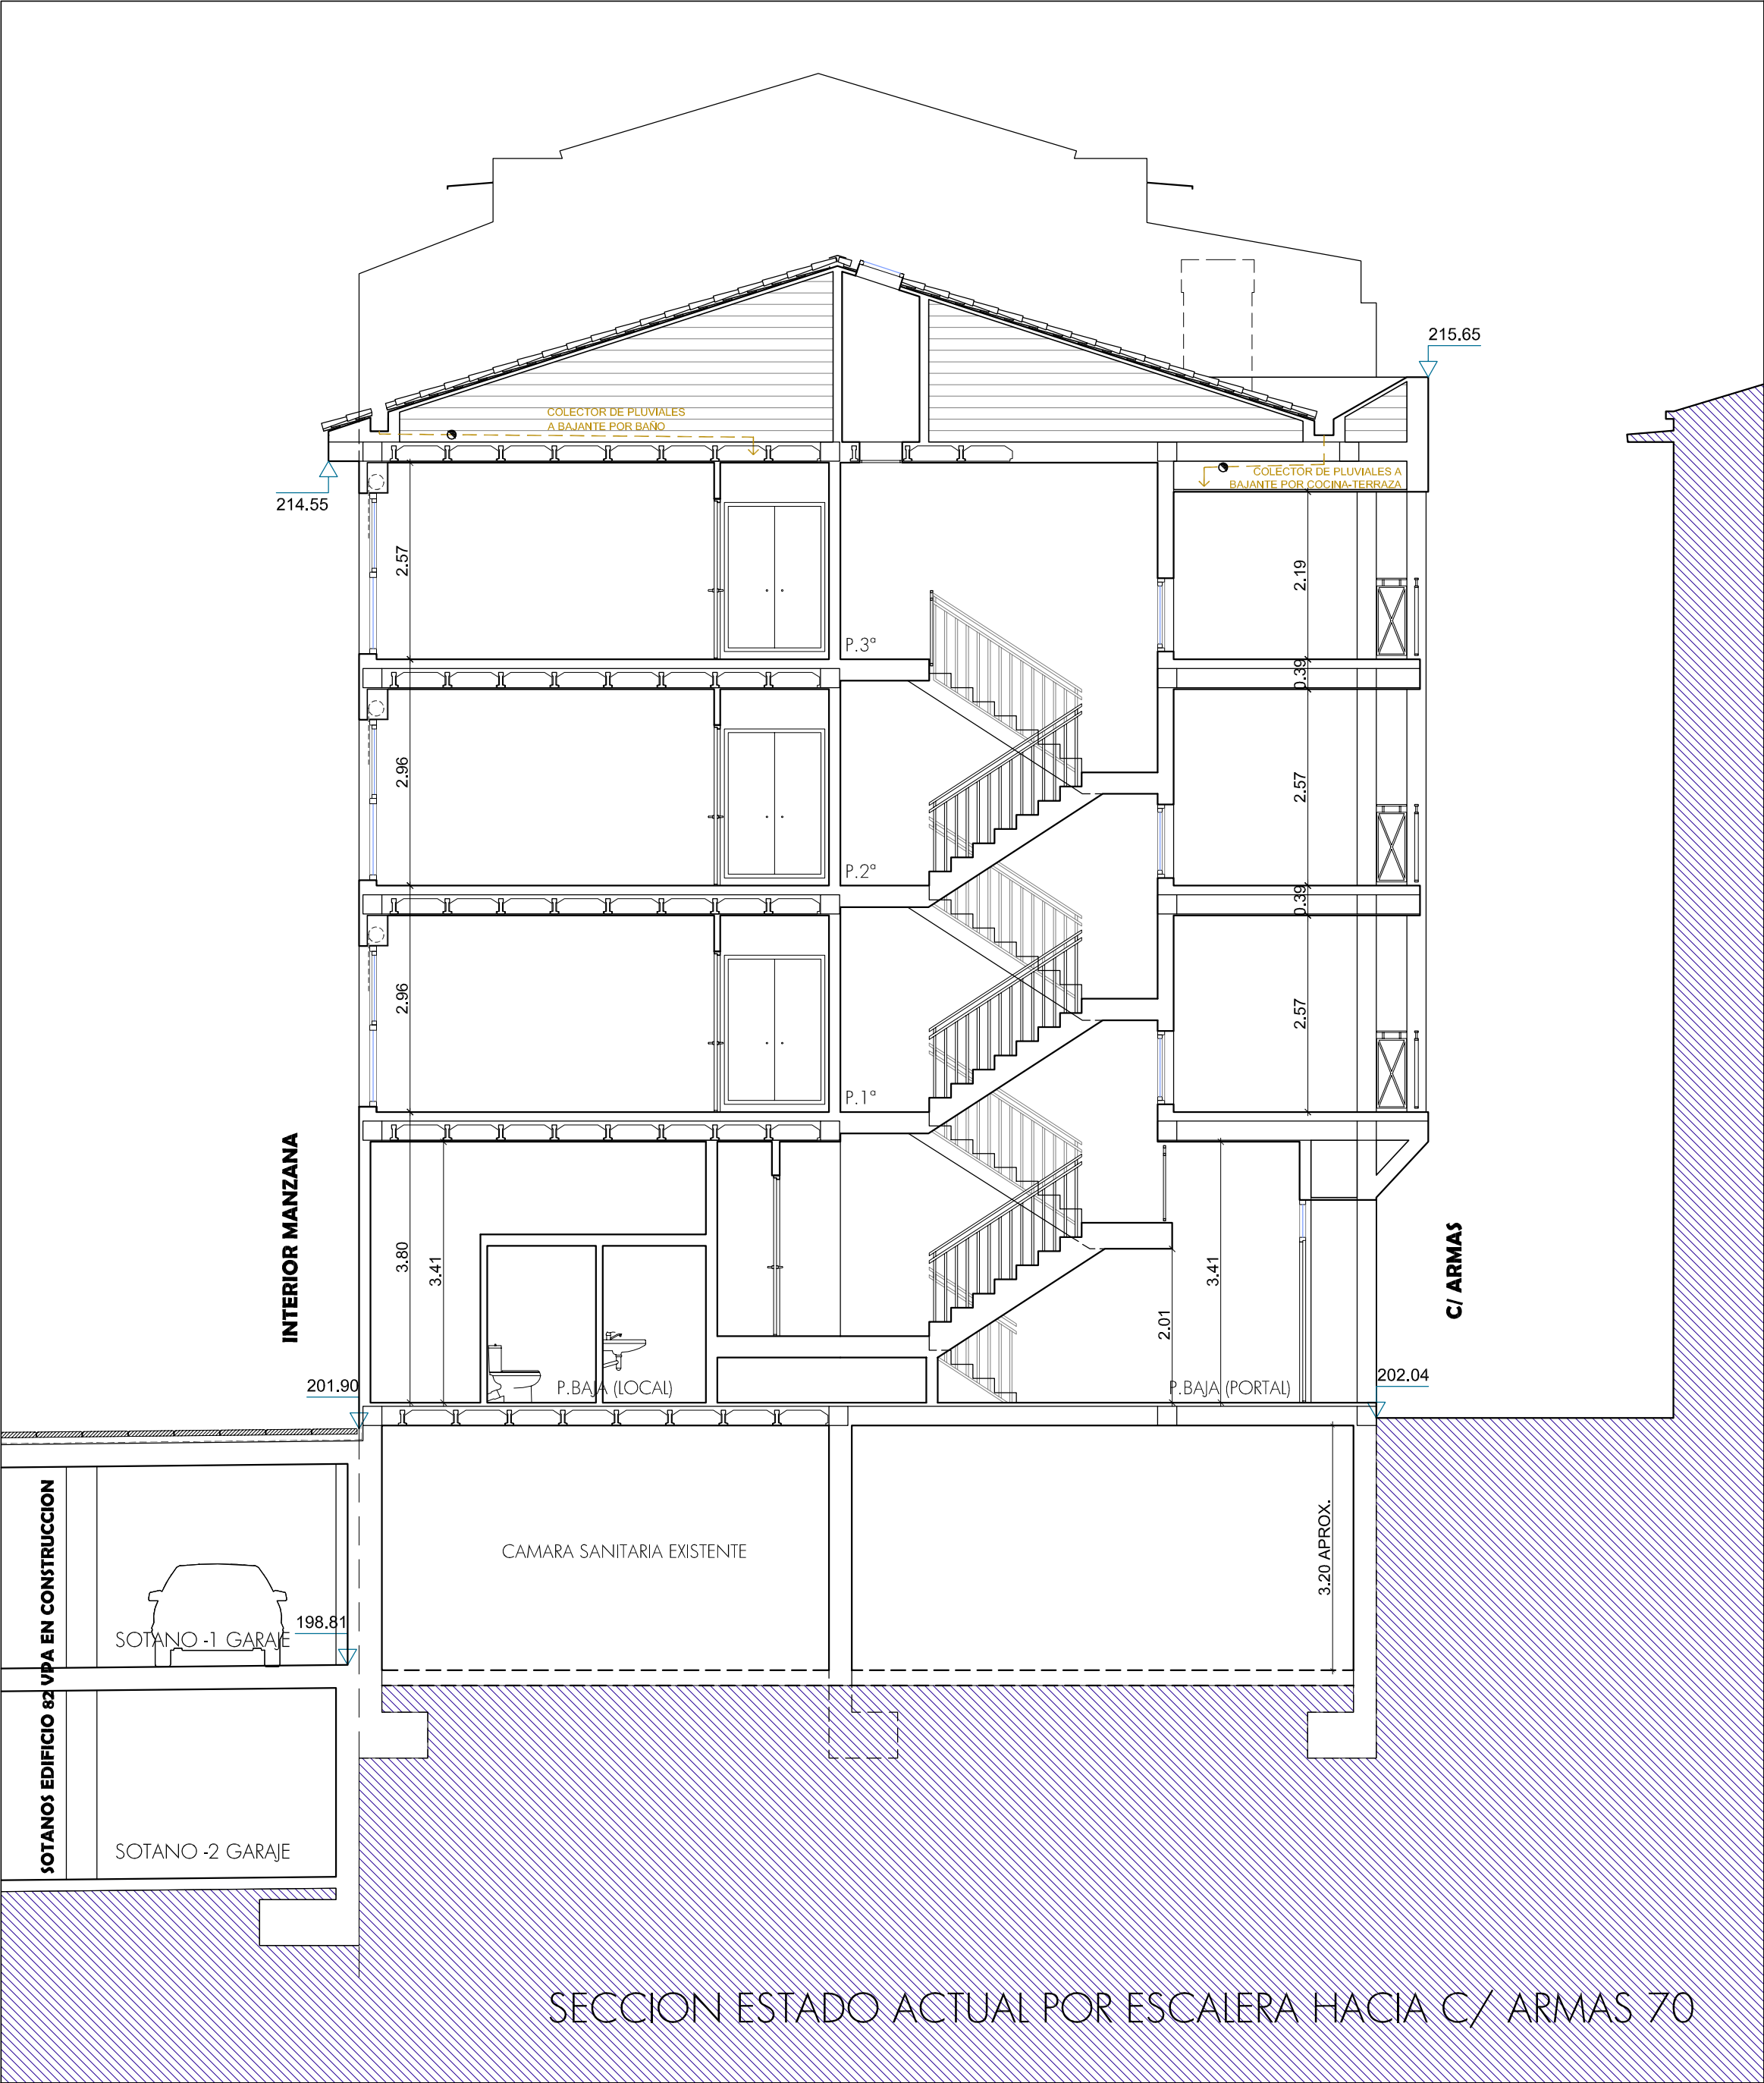

SECCION ESTADO ACTUAL POR ESCALERA HACIA C/ ARMAS 70