



AGUERRI ARQUITECTOS S.L.P.
calle San Juan y San Pedro 57
50001 Zaragoza
t. 976 200 578
administracion@aguerriarquitectos.com









FERNANDO AGUERRI



JOSE IGNACIO AGUERRI

ZONA DE USO PUBLICO INTERIOR DE MANZANA

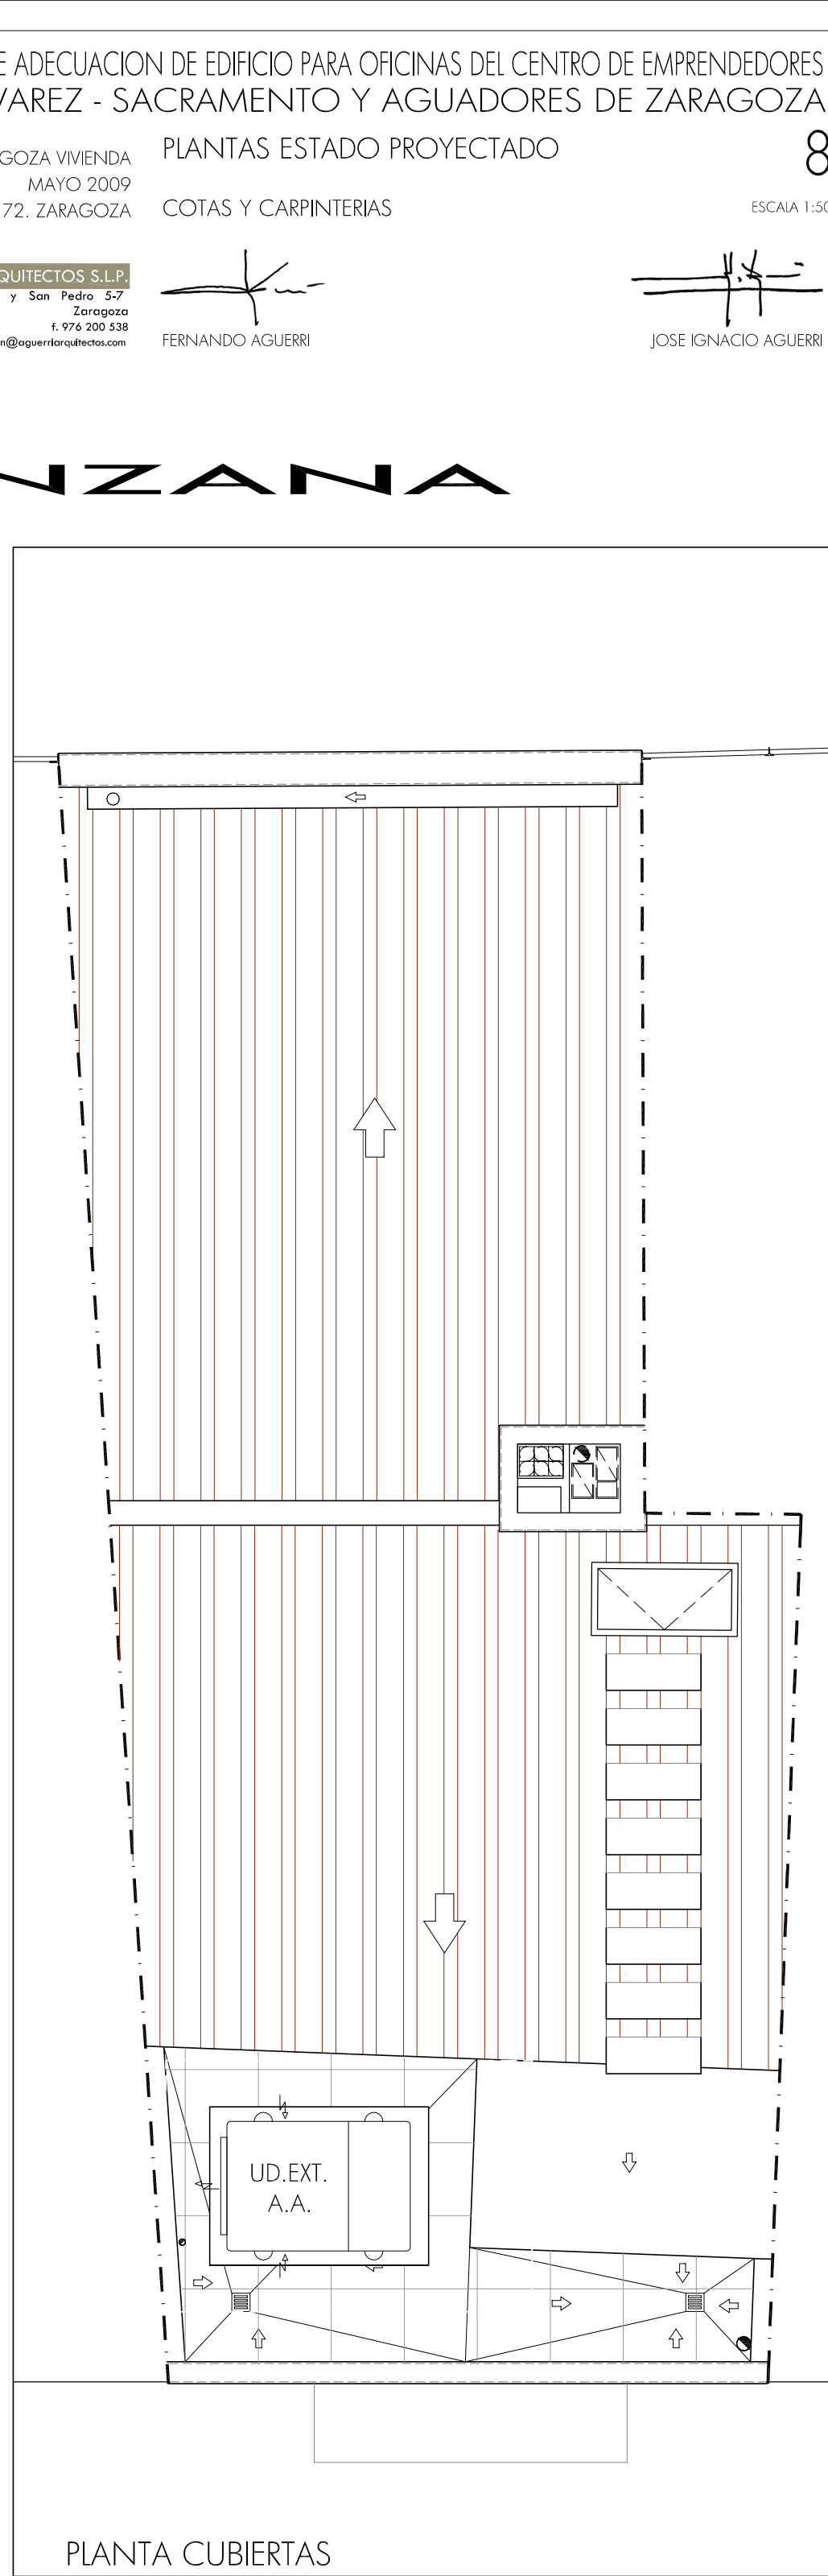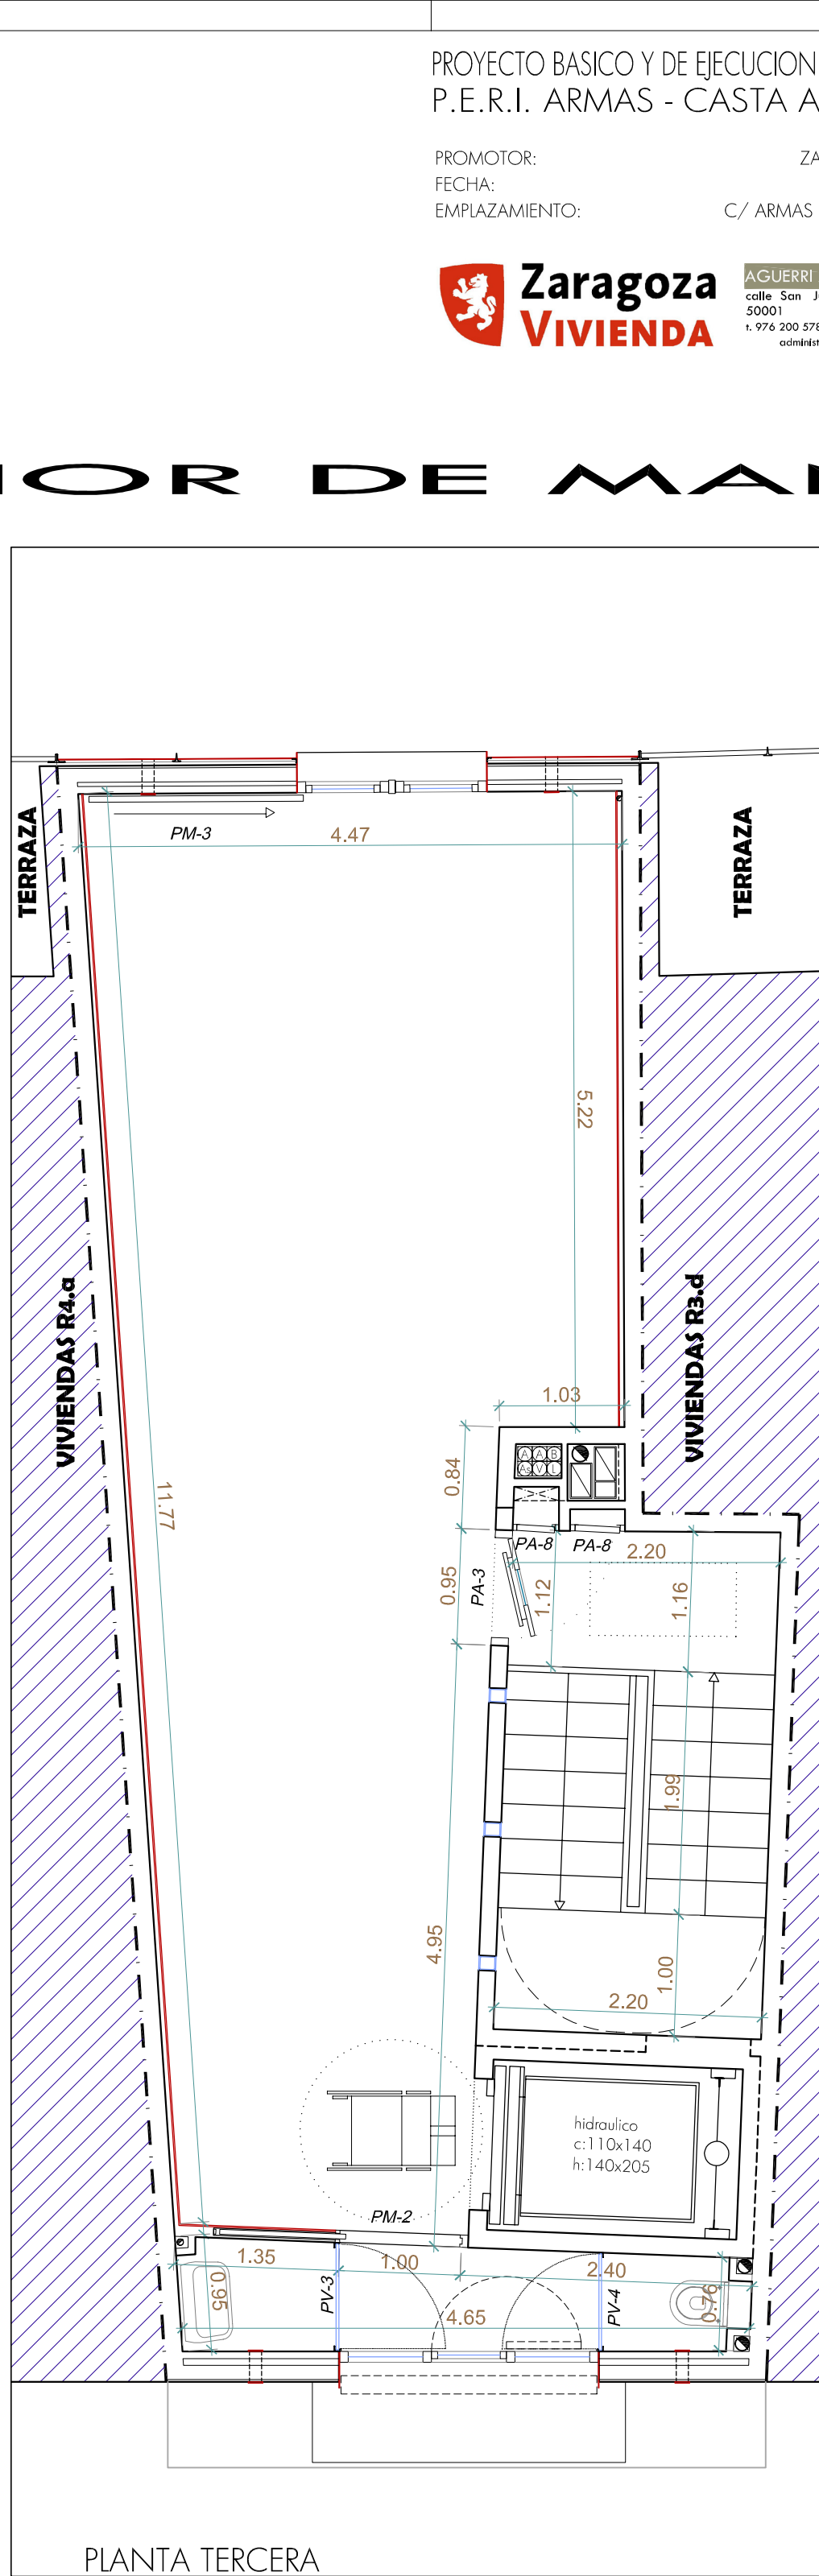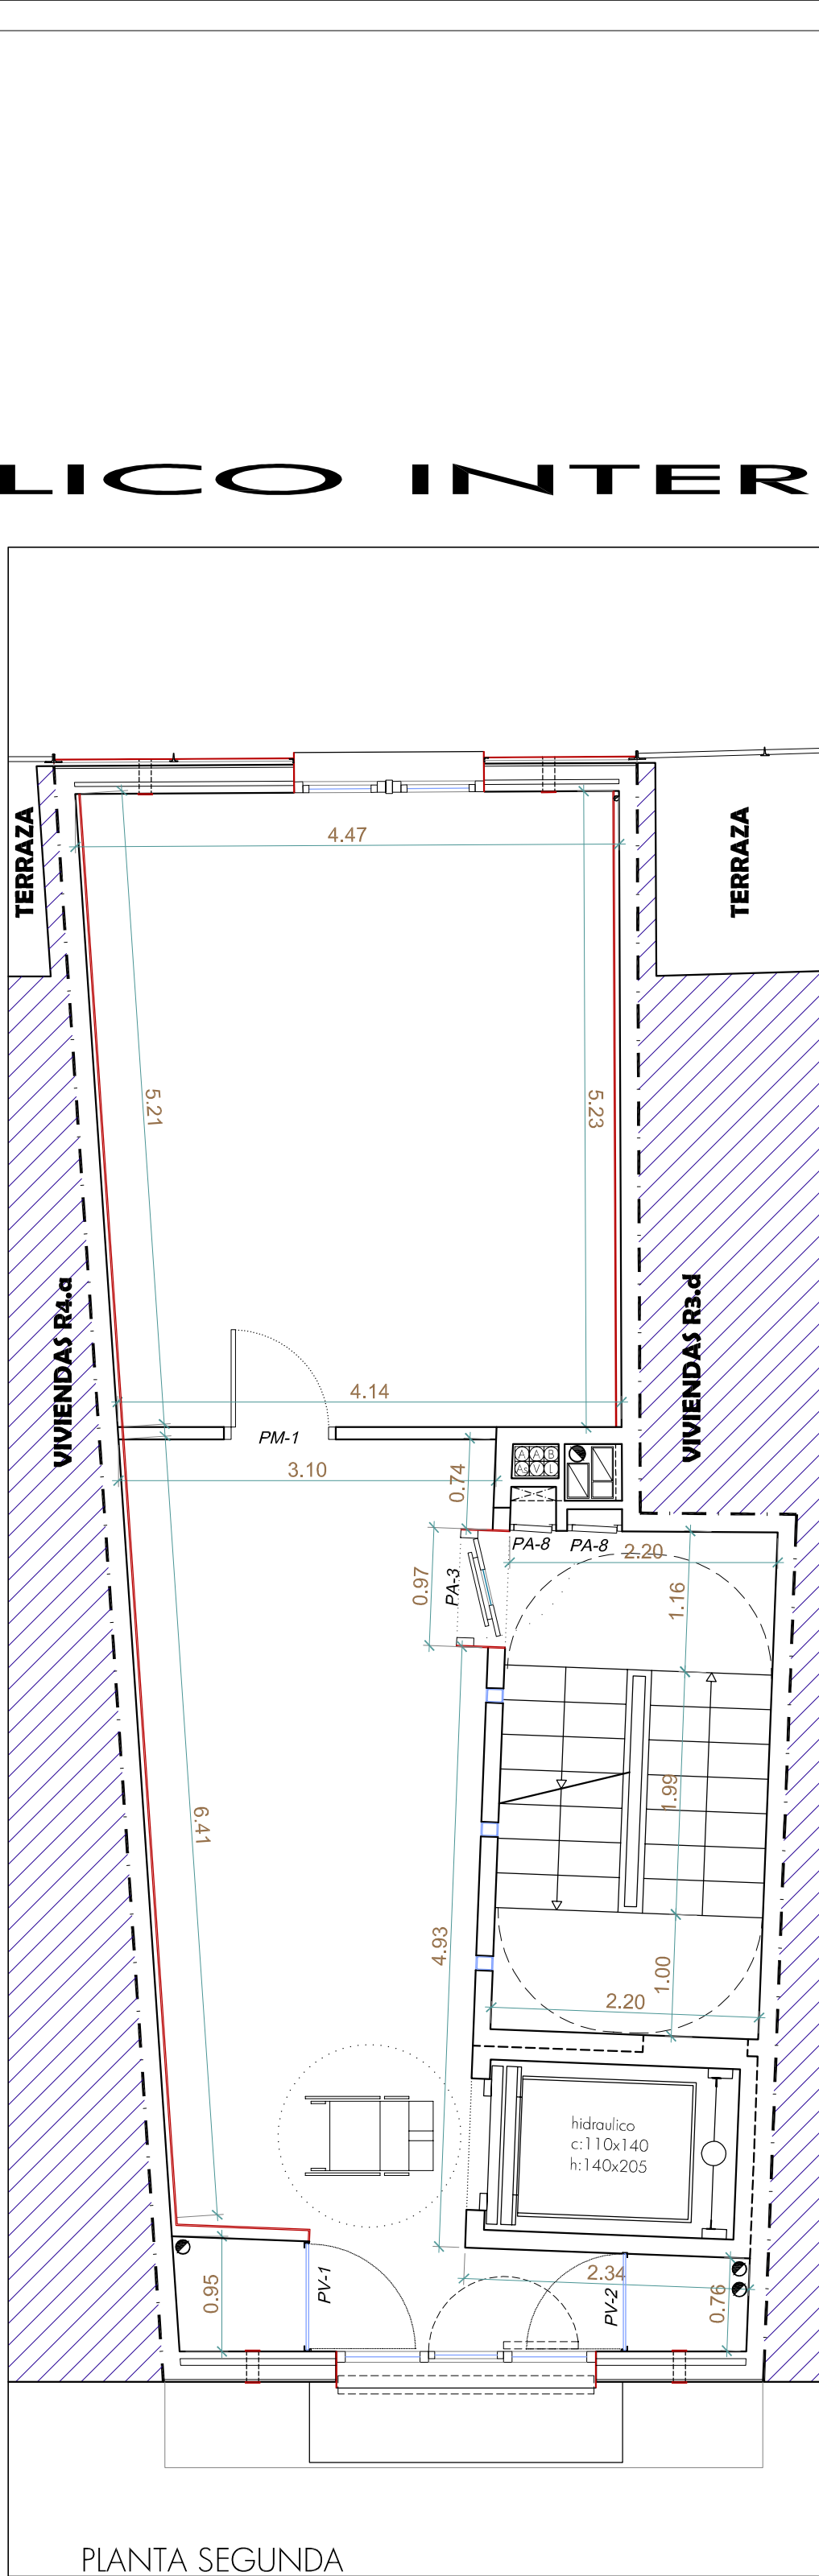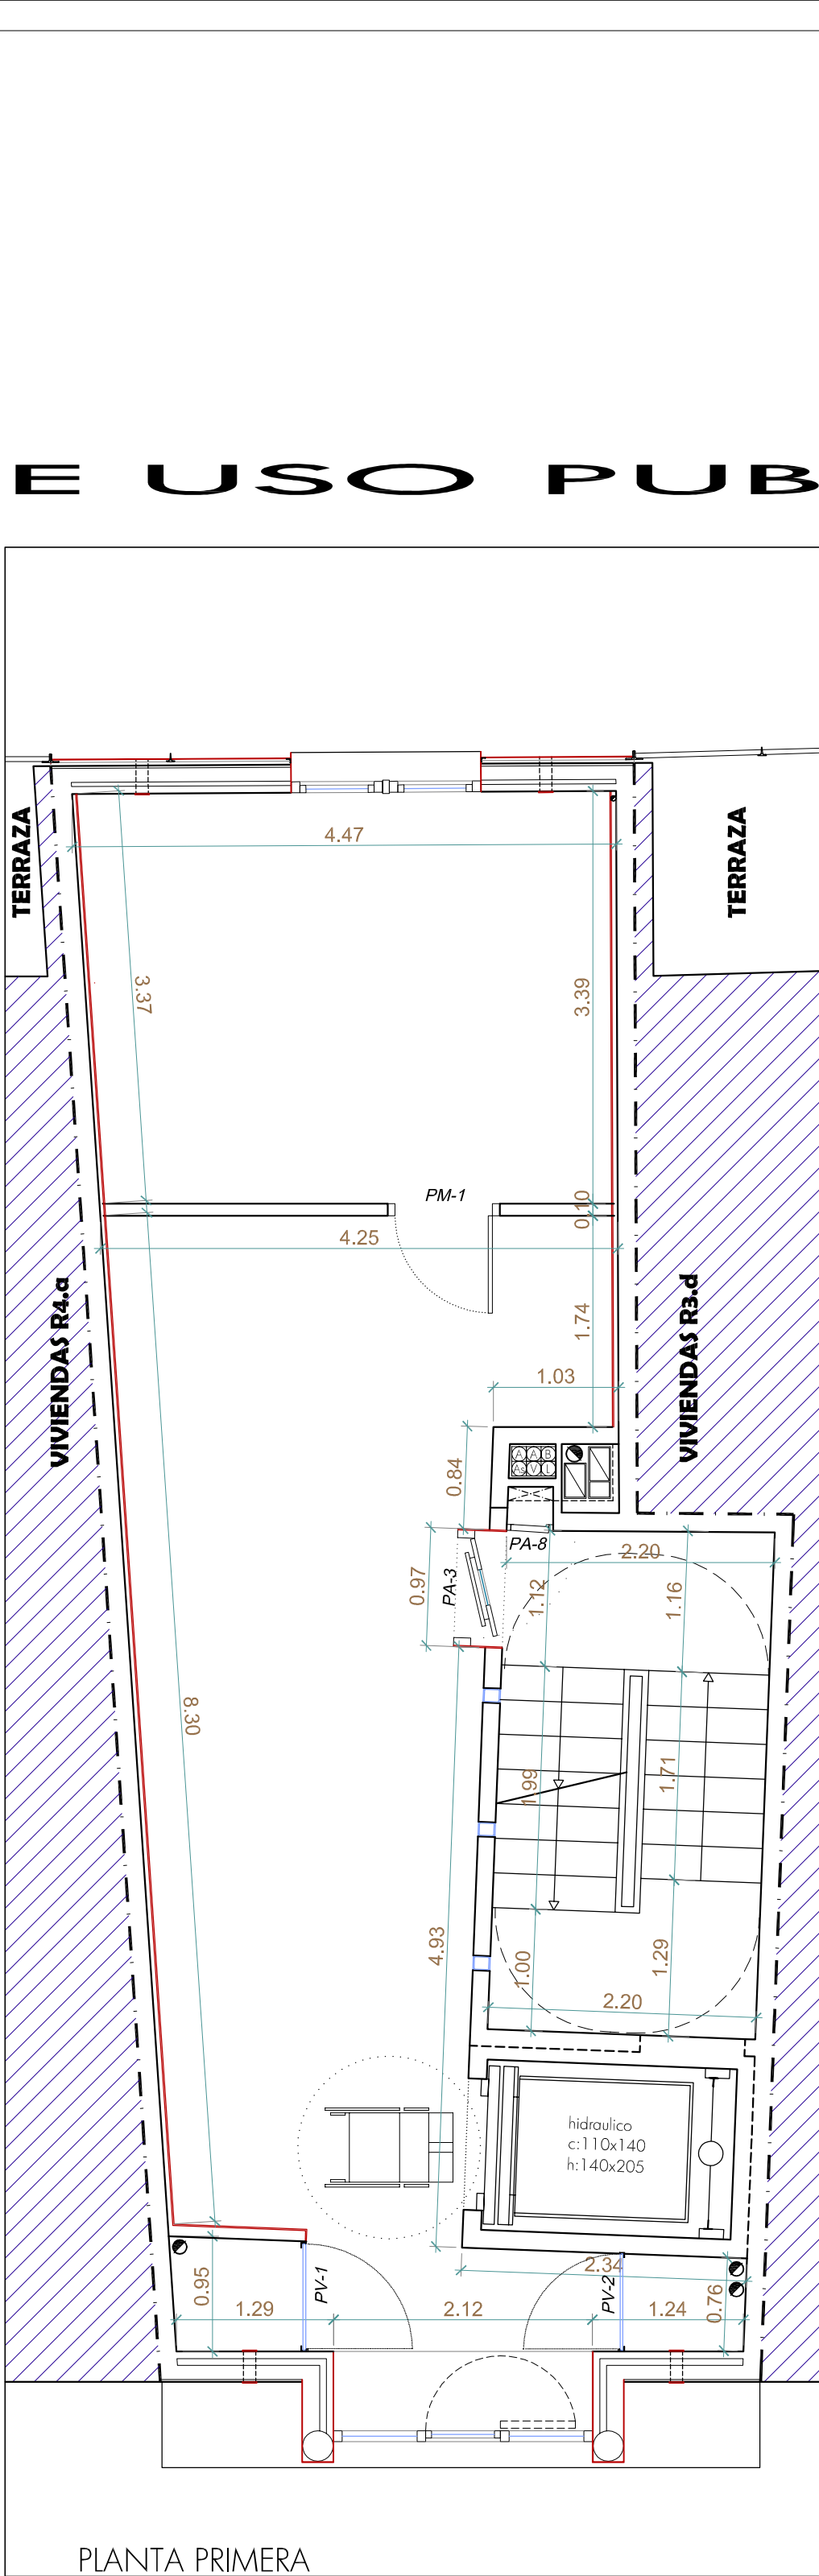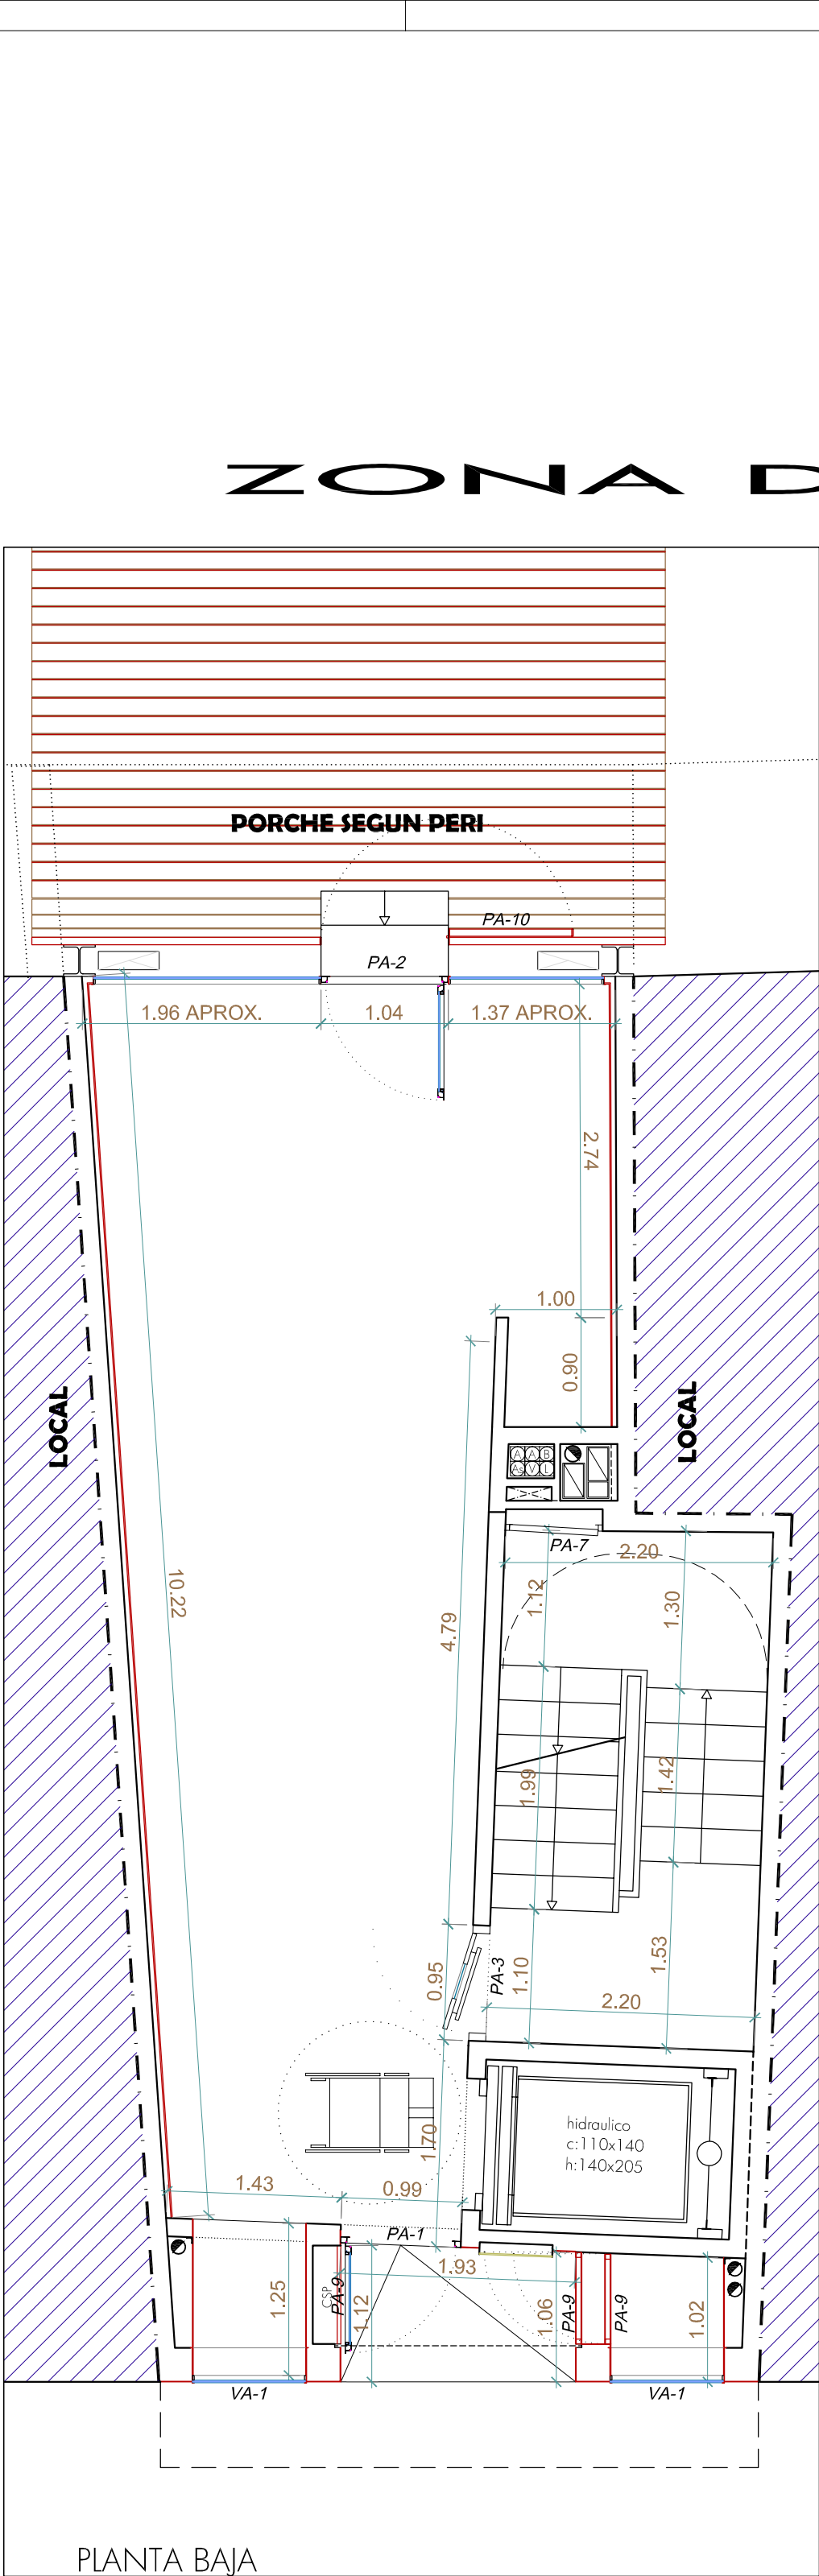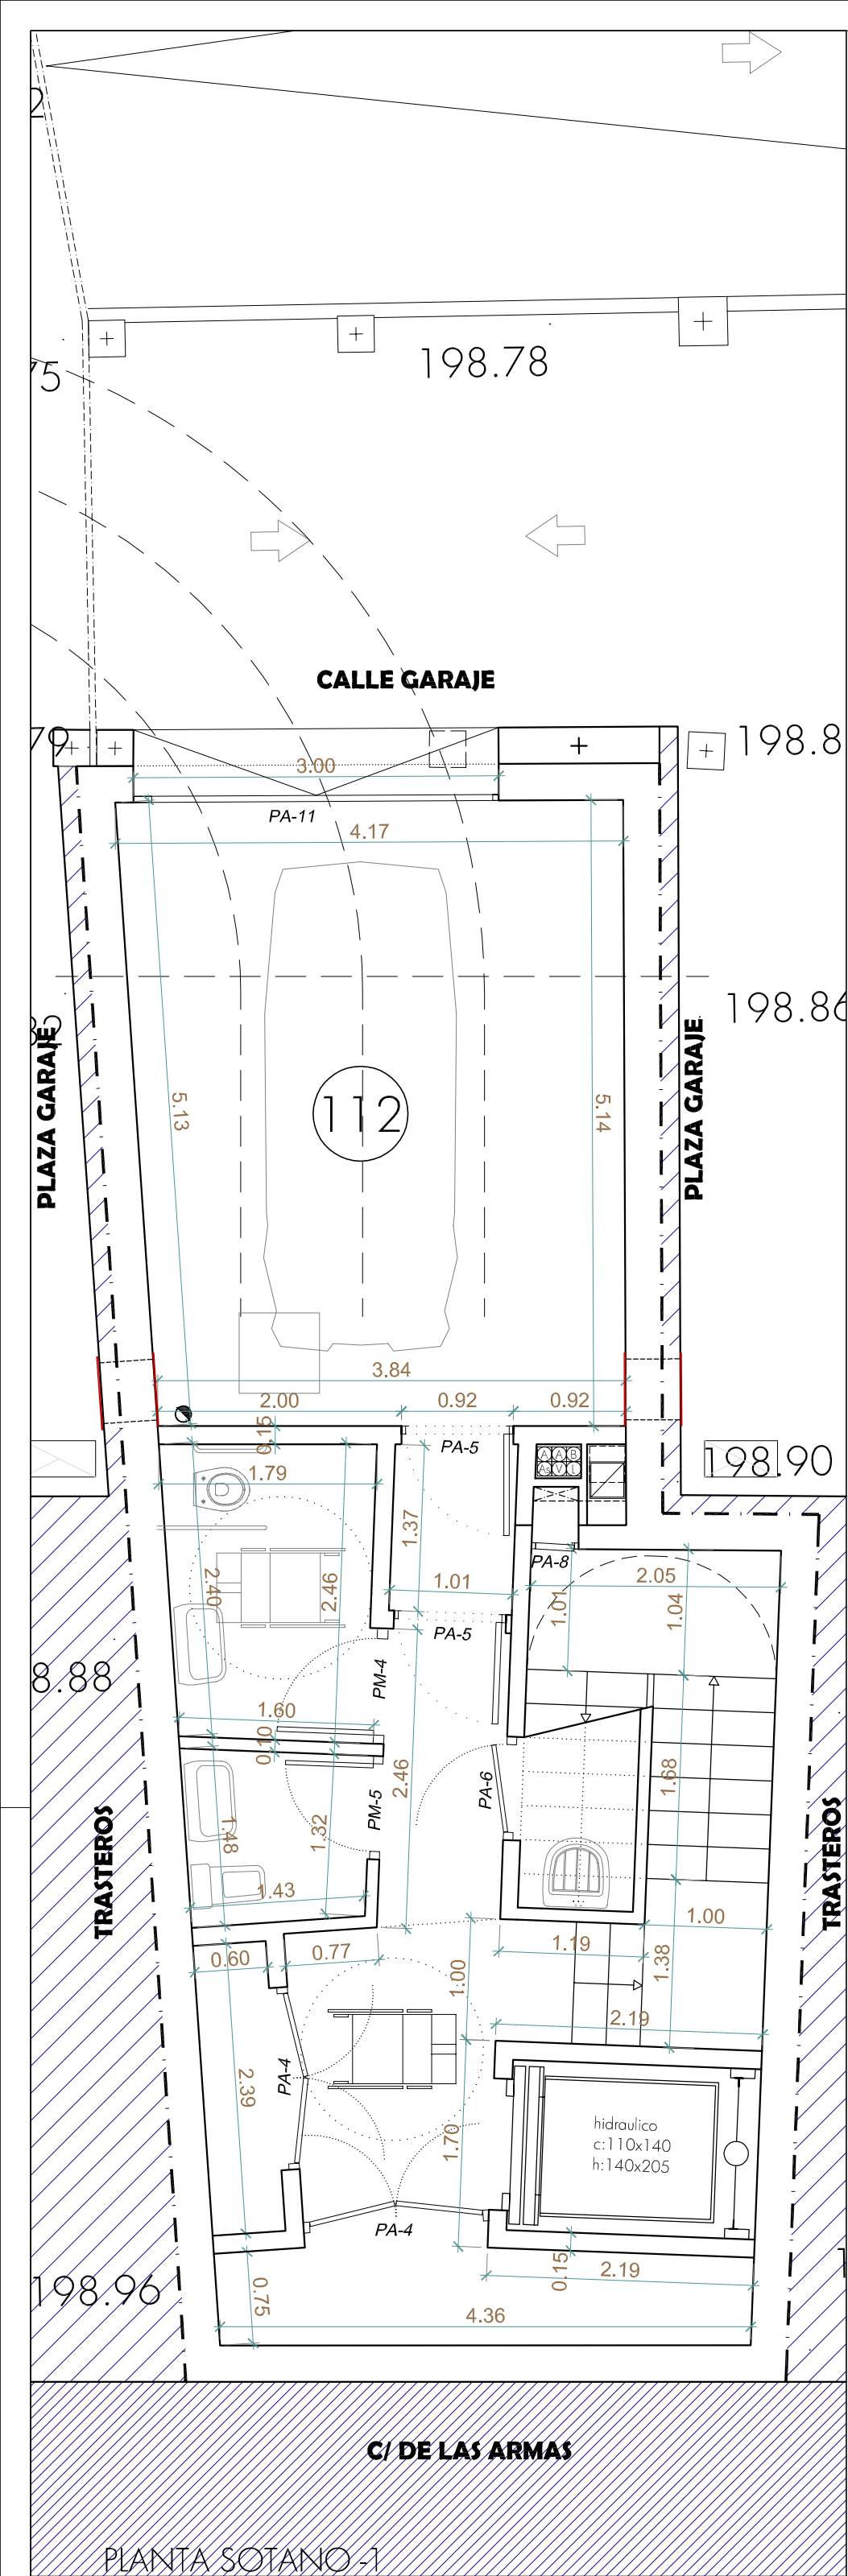

FACHADA Y ACCESO PRINCIPAL A CALLE DE LAS ARMAS