
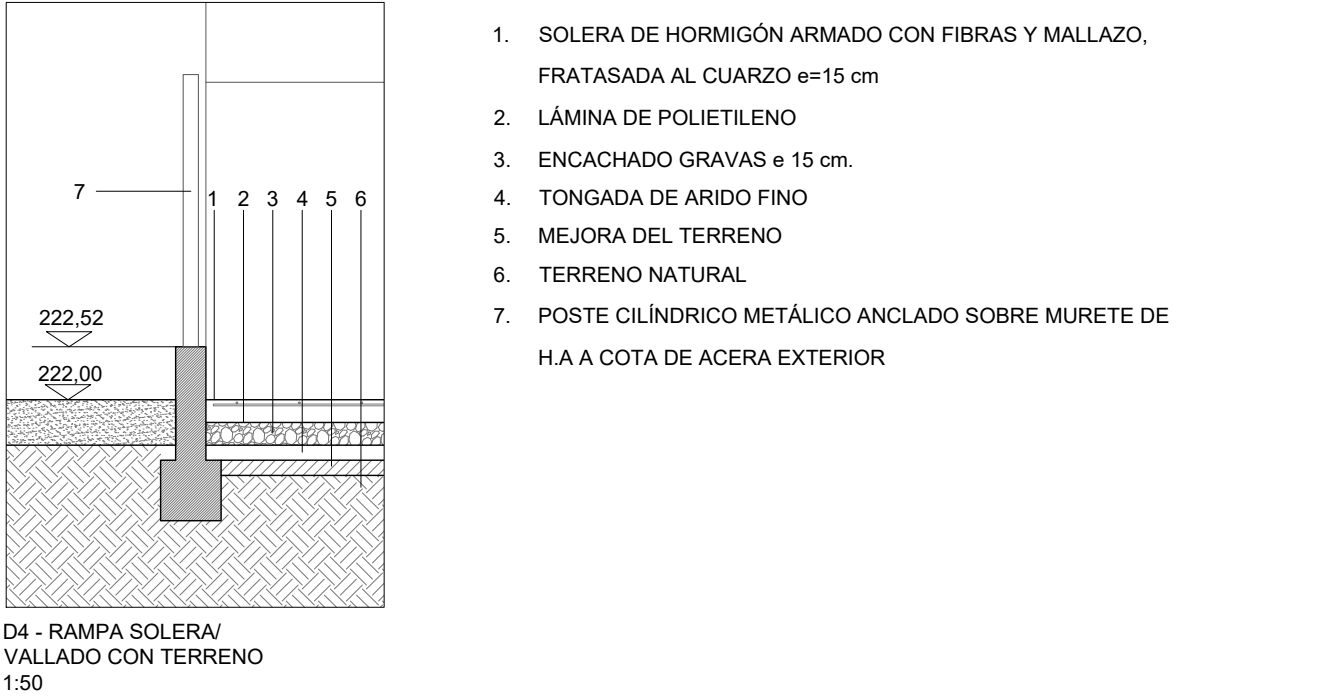
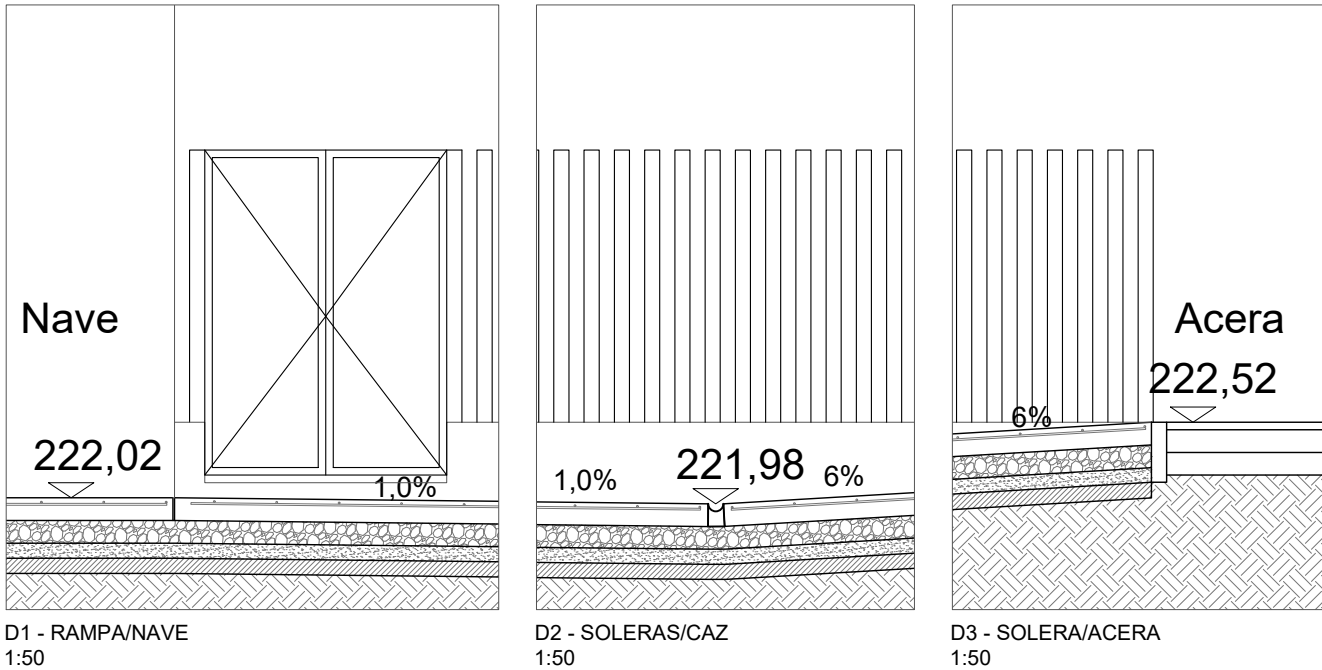


- SOLERA DE HORMIGÓN
- CAZ
- IMBORNAL
- FAROLA
- VALLADO POSTES CILINDRICOS METÁLICO SOBRE MURETE H.A
- VALLADO DE ALAMBRE EXISTENTE

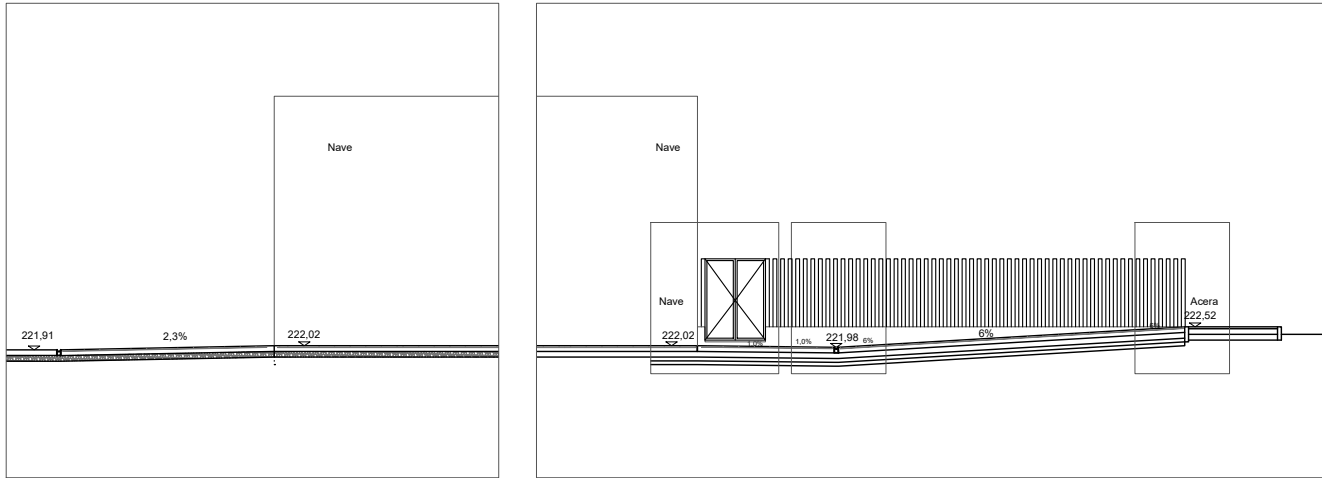

- SOLERA DE HORMIGÓN ARMADO CON FIBRAS Y MALLAZO, FRATASADA AL CUARZO e=15 cm
- LÁMINA DE POLIETILENO
- ENCACHADO GRAVAS e 15 cm.
- TONGADA DE ARIDO FINO
- MEJORA DEL TERRENO
- TERRENO NATURAL
- POSTE CILINDRICO METÁLICO ANCLADO SOBRE MURETE DE H.A A COTA DE ACERA EXTERIOR

DIRECCIÓN DE ARQUITECTURA  
OFICINA PROYECTOS DE ARQUITECTURA

PROYECTO BÁSICO Y DE EJECCIÓN DE  
PARQUE DE BOMBEROS Nº5 - EDIFICIO PRINCIPAL

PLANOS:		URBANIZACIÓN		U01
ARQUITECTO REDACTOR :	AYUNTAMIENTO DE ZARAGOZA OFICINA TÉCNICA ARQUITECTURA GESTIÓN DE PROYECTOS	ESCALA:	SEPT. 2023	
MAGEN ARQUITECTOS SLP JAIME MAGEN PARDO - FRANCISCO JAVIER MAGEN PARDO	IDENTIFICADOR: 20-018 CRT PARQUE BOMBEROS 5 AMPL. Y REFORMA	1/100	REM:	707





**PROYECTO BÁSICO Y DE EJECUCIÓN DE  
PARQUE DE BOMBEROS Nº5 - EDIFICIO PRINCIPAL**

PLANO:

## TOPOGRÁFICO

U02

ARQUITECTO REDACTOR

AYUNTAMIENTO DE ZARAGOZA

ESCALA:




OFICINA TÉCNICA ARQUITECTURA  
GESTIÓN DE PROYECTOS

1/300

MAGEN ARQUITECTOS SLP

IDENTIFICADOR:		
----------------	--	--

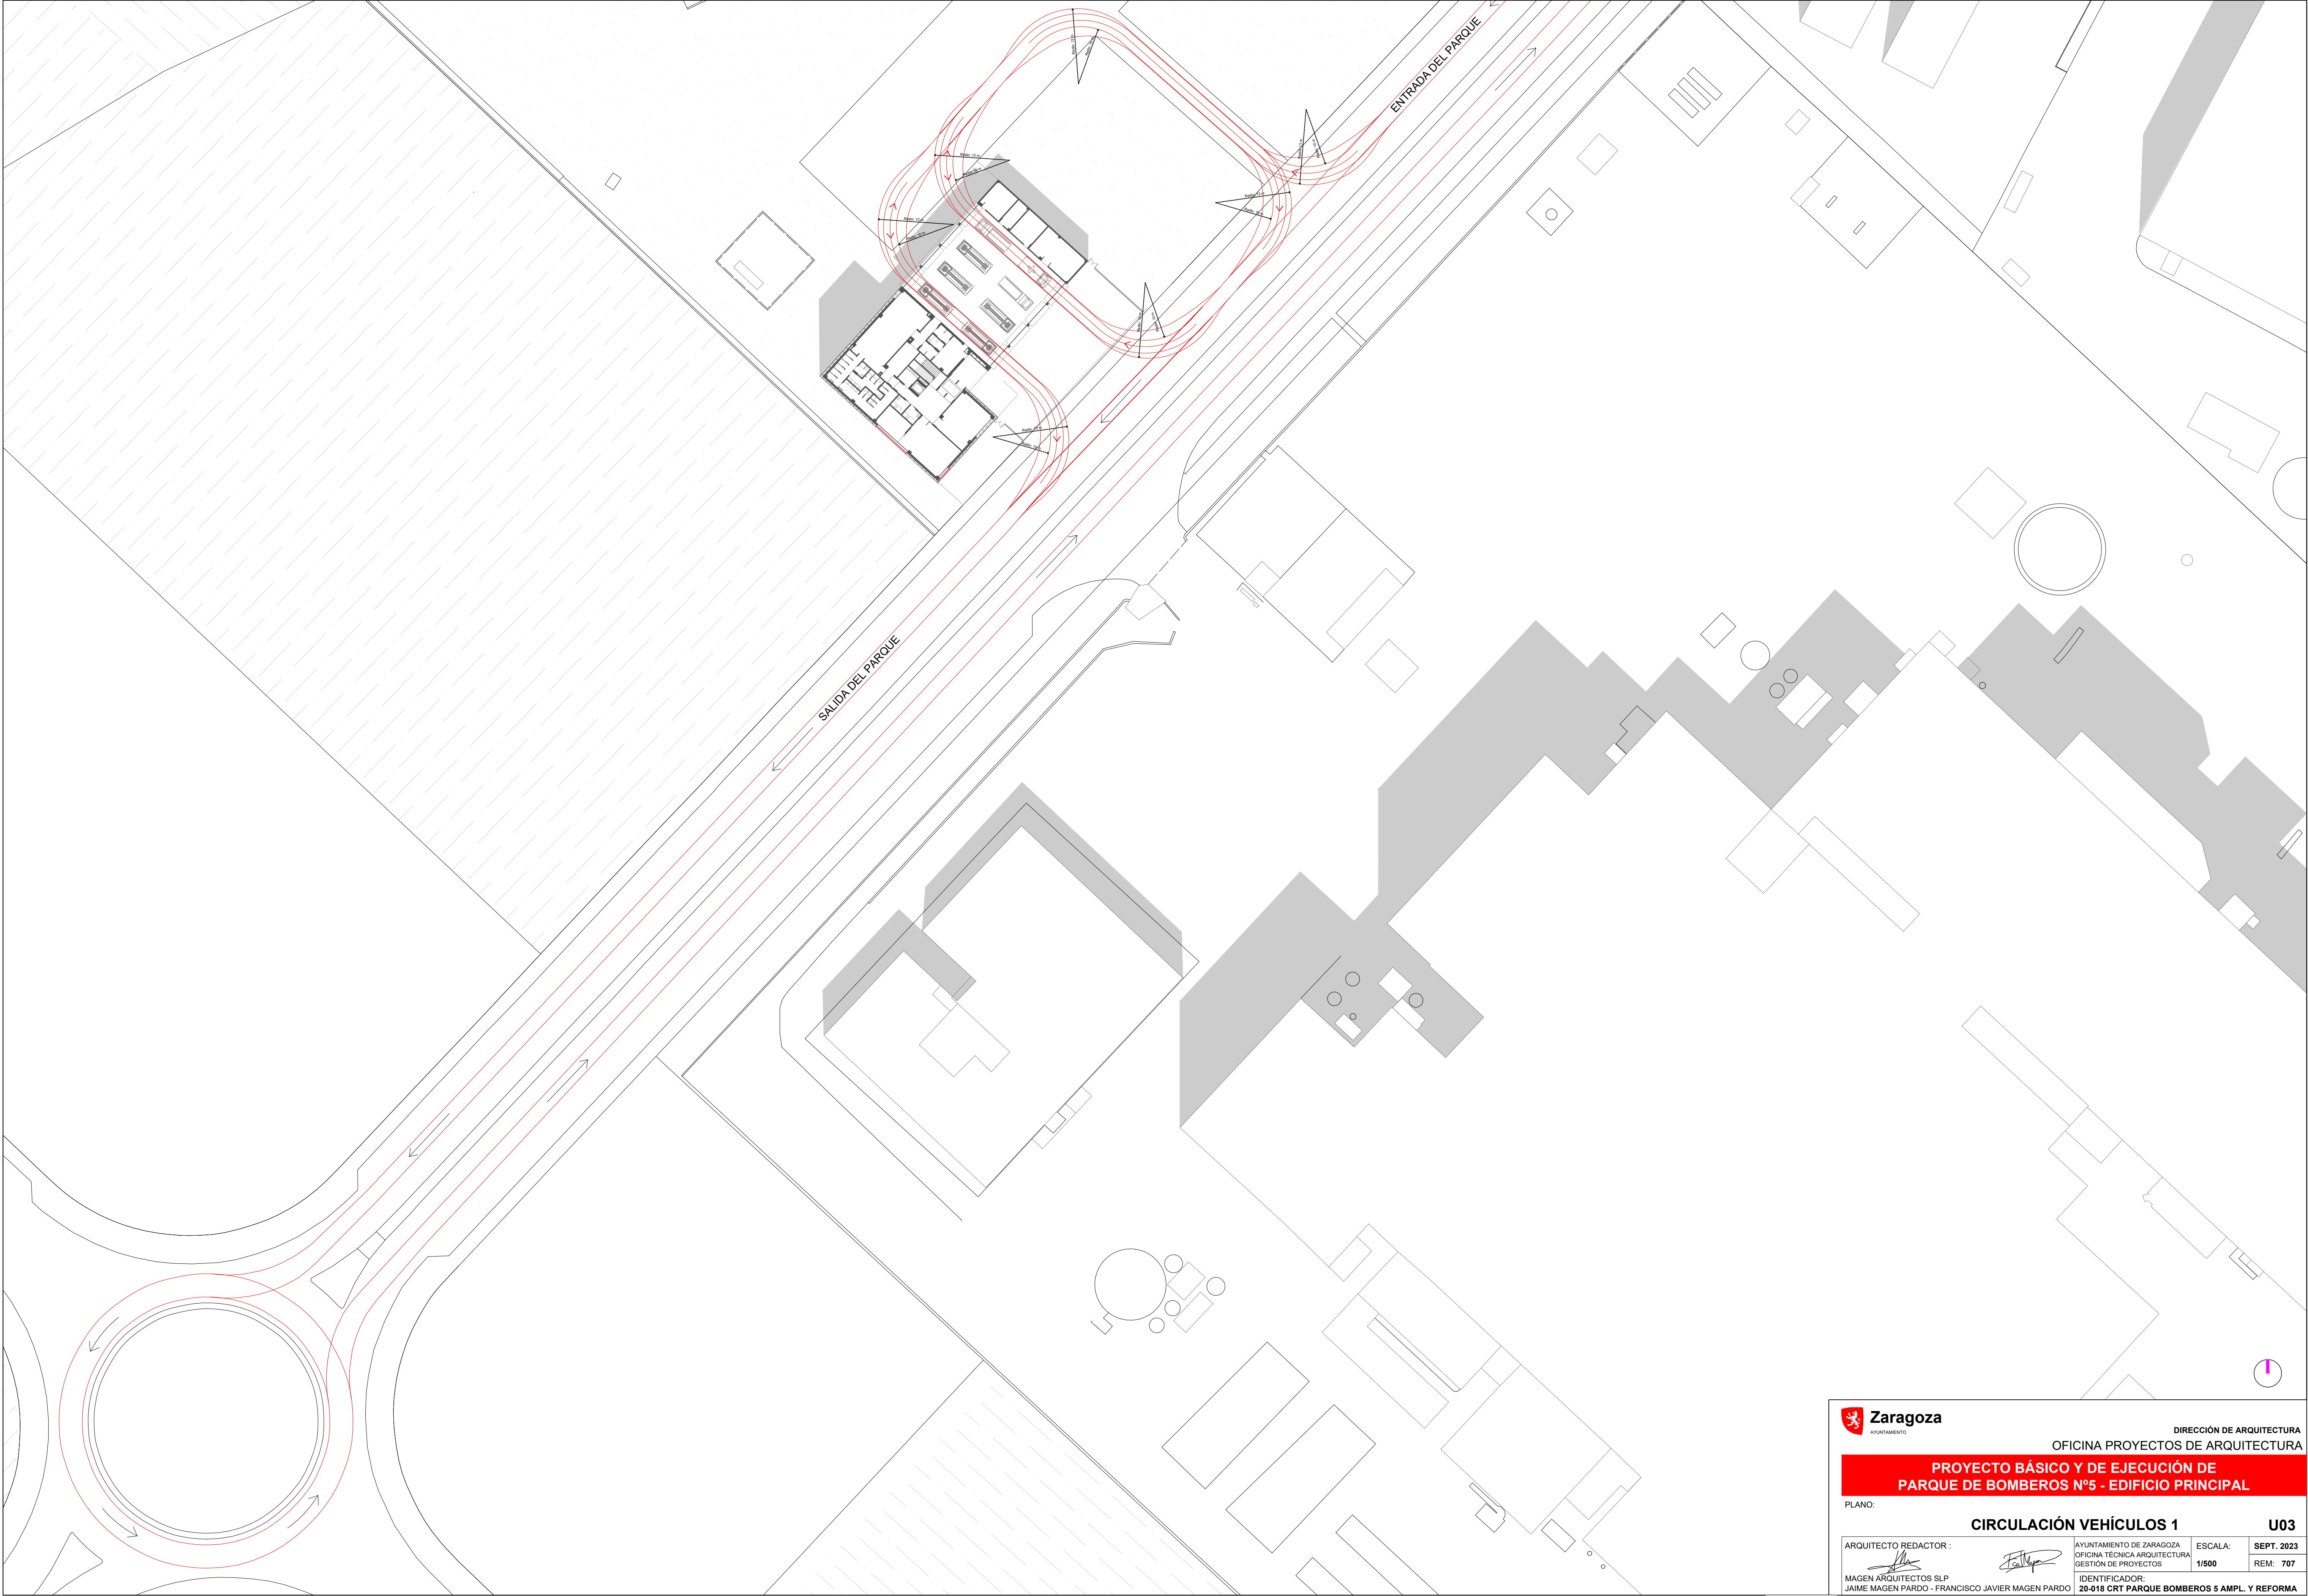


DIRECCIÓN DE ARQUITECTURA  
OFICINA PROYECTOS DE ARQUITECTURA

PROYECTO BÁSICO Y DE EJECUCIÓN DE  
PARQUE DE BOMBEROS Nº5 - EDIFICIO PRINCIPAL

PLANO:  
**CIRCULACIÓN VEHÍCULOS 1**  
**U03**

ARQUITECTO REDACTOR :  MAGEN ARQUITECTOS SLP JAIME MAGEN PARDO - FRANCISCO JAVIER MAGEN PARDO	AYUNTAMIENTO DE ZARAGOZA OFICINA TÉCNICA ARQUITECTURA GESTIÓN DE PROYECTOS IDENTIFICADOR: <b>20-018 CRT PARQUE BOMBEROS 5 AMPL. Y REFORMA</b>	ESCALA: <b>1/500</b>	SEPT. 2023 REM: <b>707</b>
--	---	-------------------------	-------------------------------



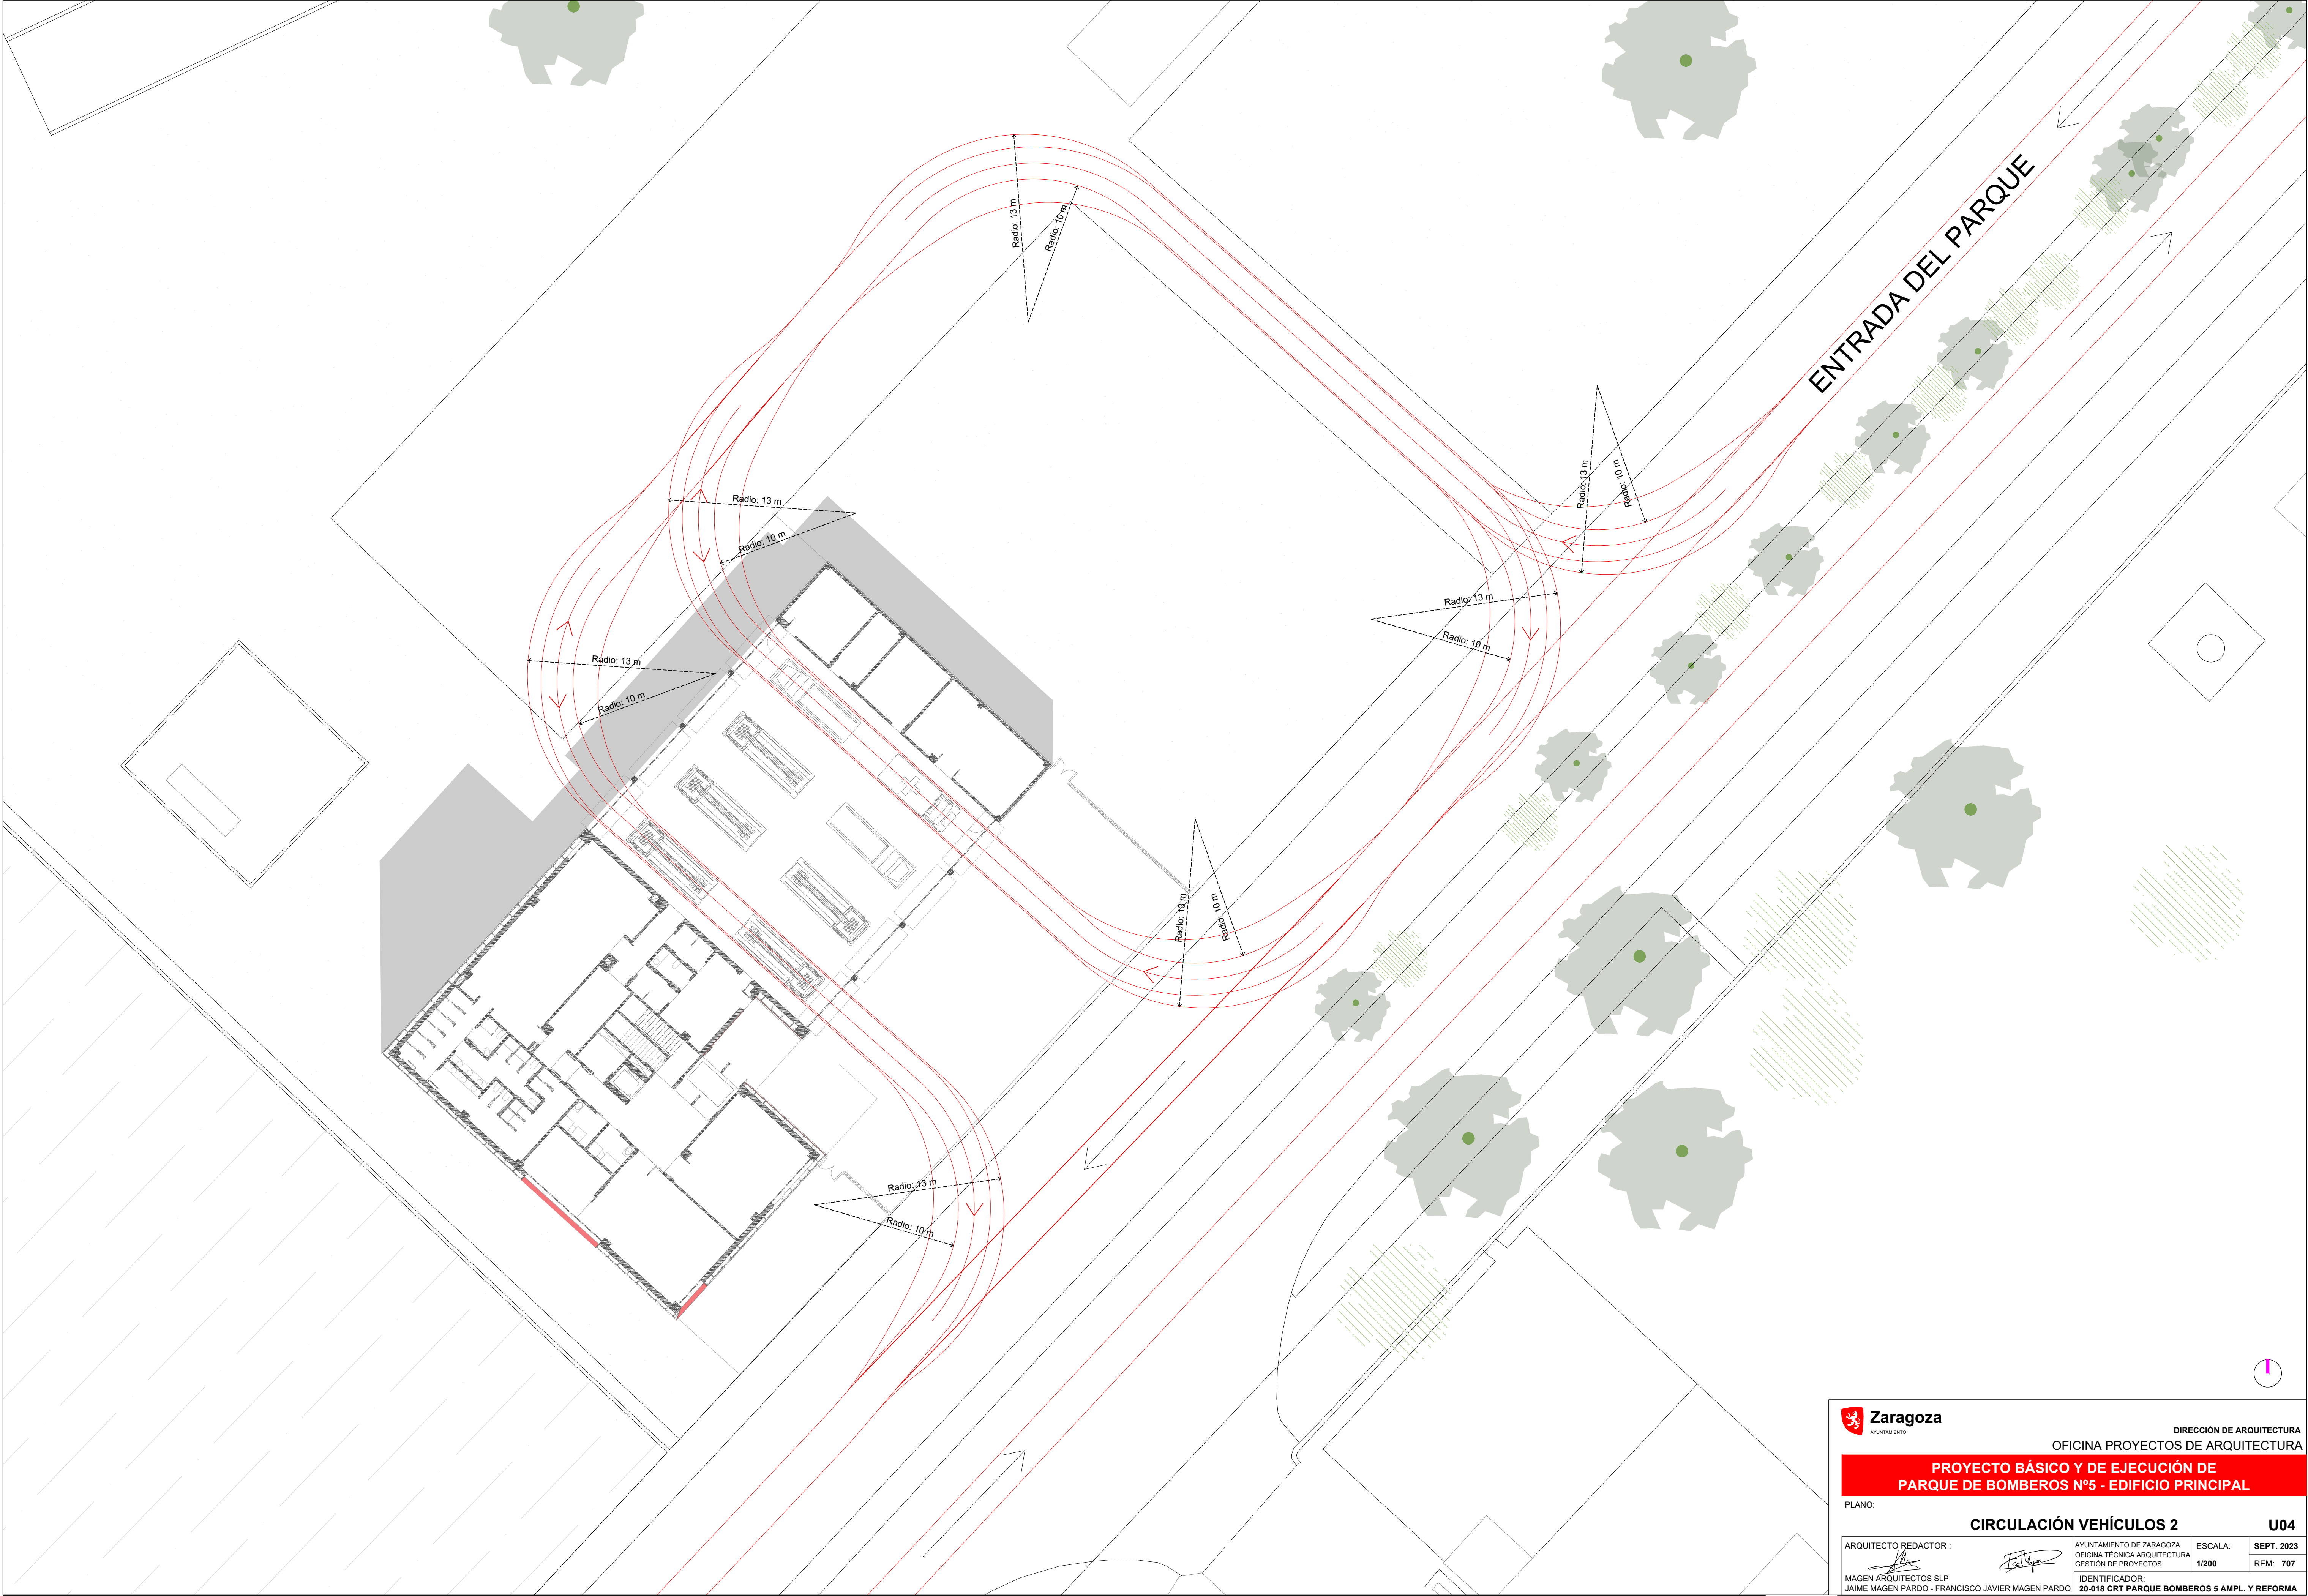

DIRECCIÓN DE ARQUITECTURA

OFICINA PROYECTOS DE ARQUITECTURA

PROYECTO BÁSICO Y DE EJECUCIÓN DE

PARQUE DE BOMBEROS Nº5 - EDIFICIO PRINCIPAL

PLANO:

CIRCULACIÓN VEHÍCULOS 2

U04

ARQUITECTO REDACTOR :  
  
MAGEN ARQUITECTOS SLP  
JAIME MAGEN PARDO - FRANCISCO JAVIER MAGEN PARDO

AYUNTAMIENTO DE ZARAGOZA  
OFICINA TÉCNICA ARQUITECTURA  
GESTIÓN DE PROYECTOS  
IDENTIFICADOR:  
20-018 CRT PARQUE BOMBEROS 5 AMPL. Y REFORMA

ESCALA:  
1/200  
REM: 707

SEPT. 2023