

- LEYENDA**
- PAPELERA
 - BANCO
 - CAJAS NIDO
 - PASOS MAMIFEROS
 - REFUGIO INSECTOS
 - REFUGIO ANFIBIOS
 - REFUGIO QUIROPTEROS
 - BIOINGENIERÍA

AREA DE URBANISMO,
INFRAESTRUCTURAS, ENERGIA Y VIVIENDA


PROYECTO DE OBRAS DE LA 2ª FASE DE EJECUCIÓN PARA LAS MEJORAS DE BIODIVERSIDAD A TRAVÉS DE LA RESTAURACIÓN PAISAJÍSTICA E HIDRO MORFOLÓGICA DEL ENTORNO DEL RÍO HUERVA, EN EL TRAMO COMPRENDIDO ENTRE CALLE MIGUEL SERVET Y DESEMBOCADURA.

PLANO: **PLANTA GENERAL**
ESTADO PROYECTADO

02.02
HOJA 1 DE 8

DIRECTOR DE PROYECTO	INGENIERO AUTOR DEL PROYECTO	ESCALA:	FEB 2025
	Alfonso Cavallé Garrido	1/500	REM: -
Pedro J. Rivas Salvador	SUPERVISIÓN TÉCNICA SOCIEDAD MUNICIPAL ECOCIUDAD ZARAGOZA SAU	IDENTIFICADOR:	

HY2206-TR02-DR-02.02-EST-PROYEC-D01.dwg

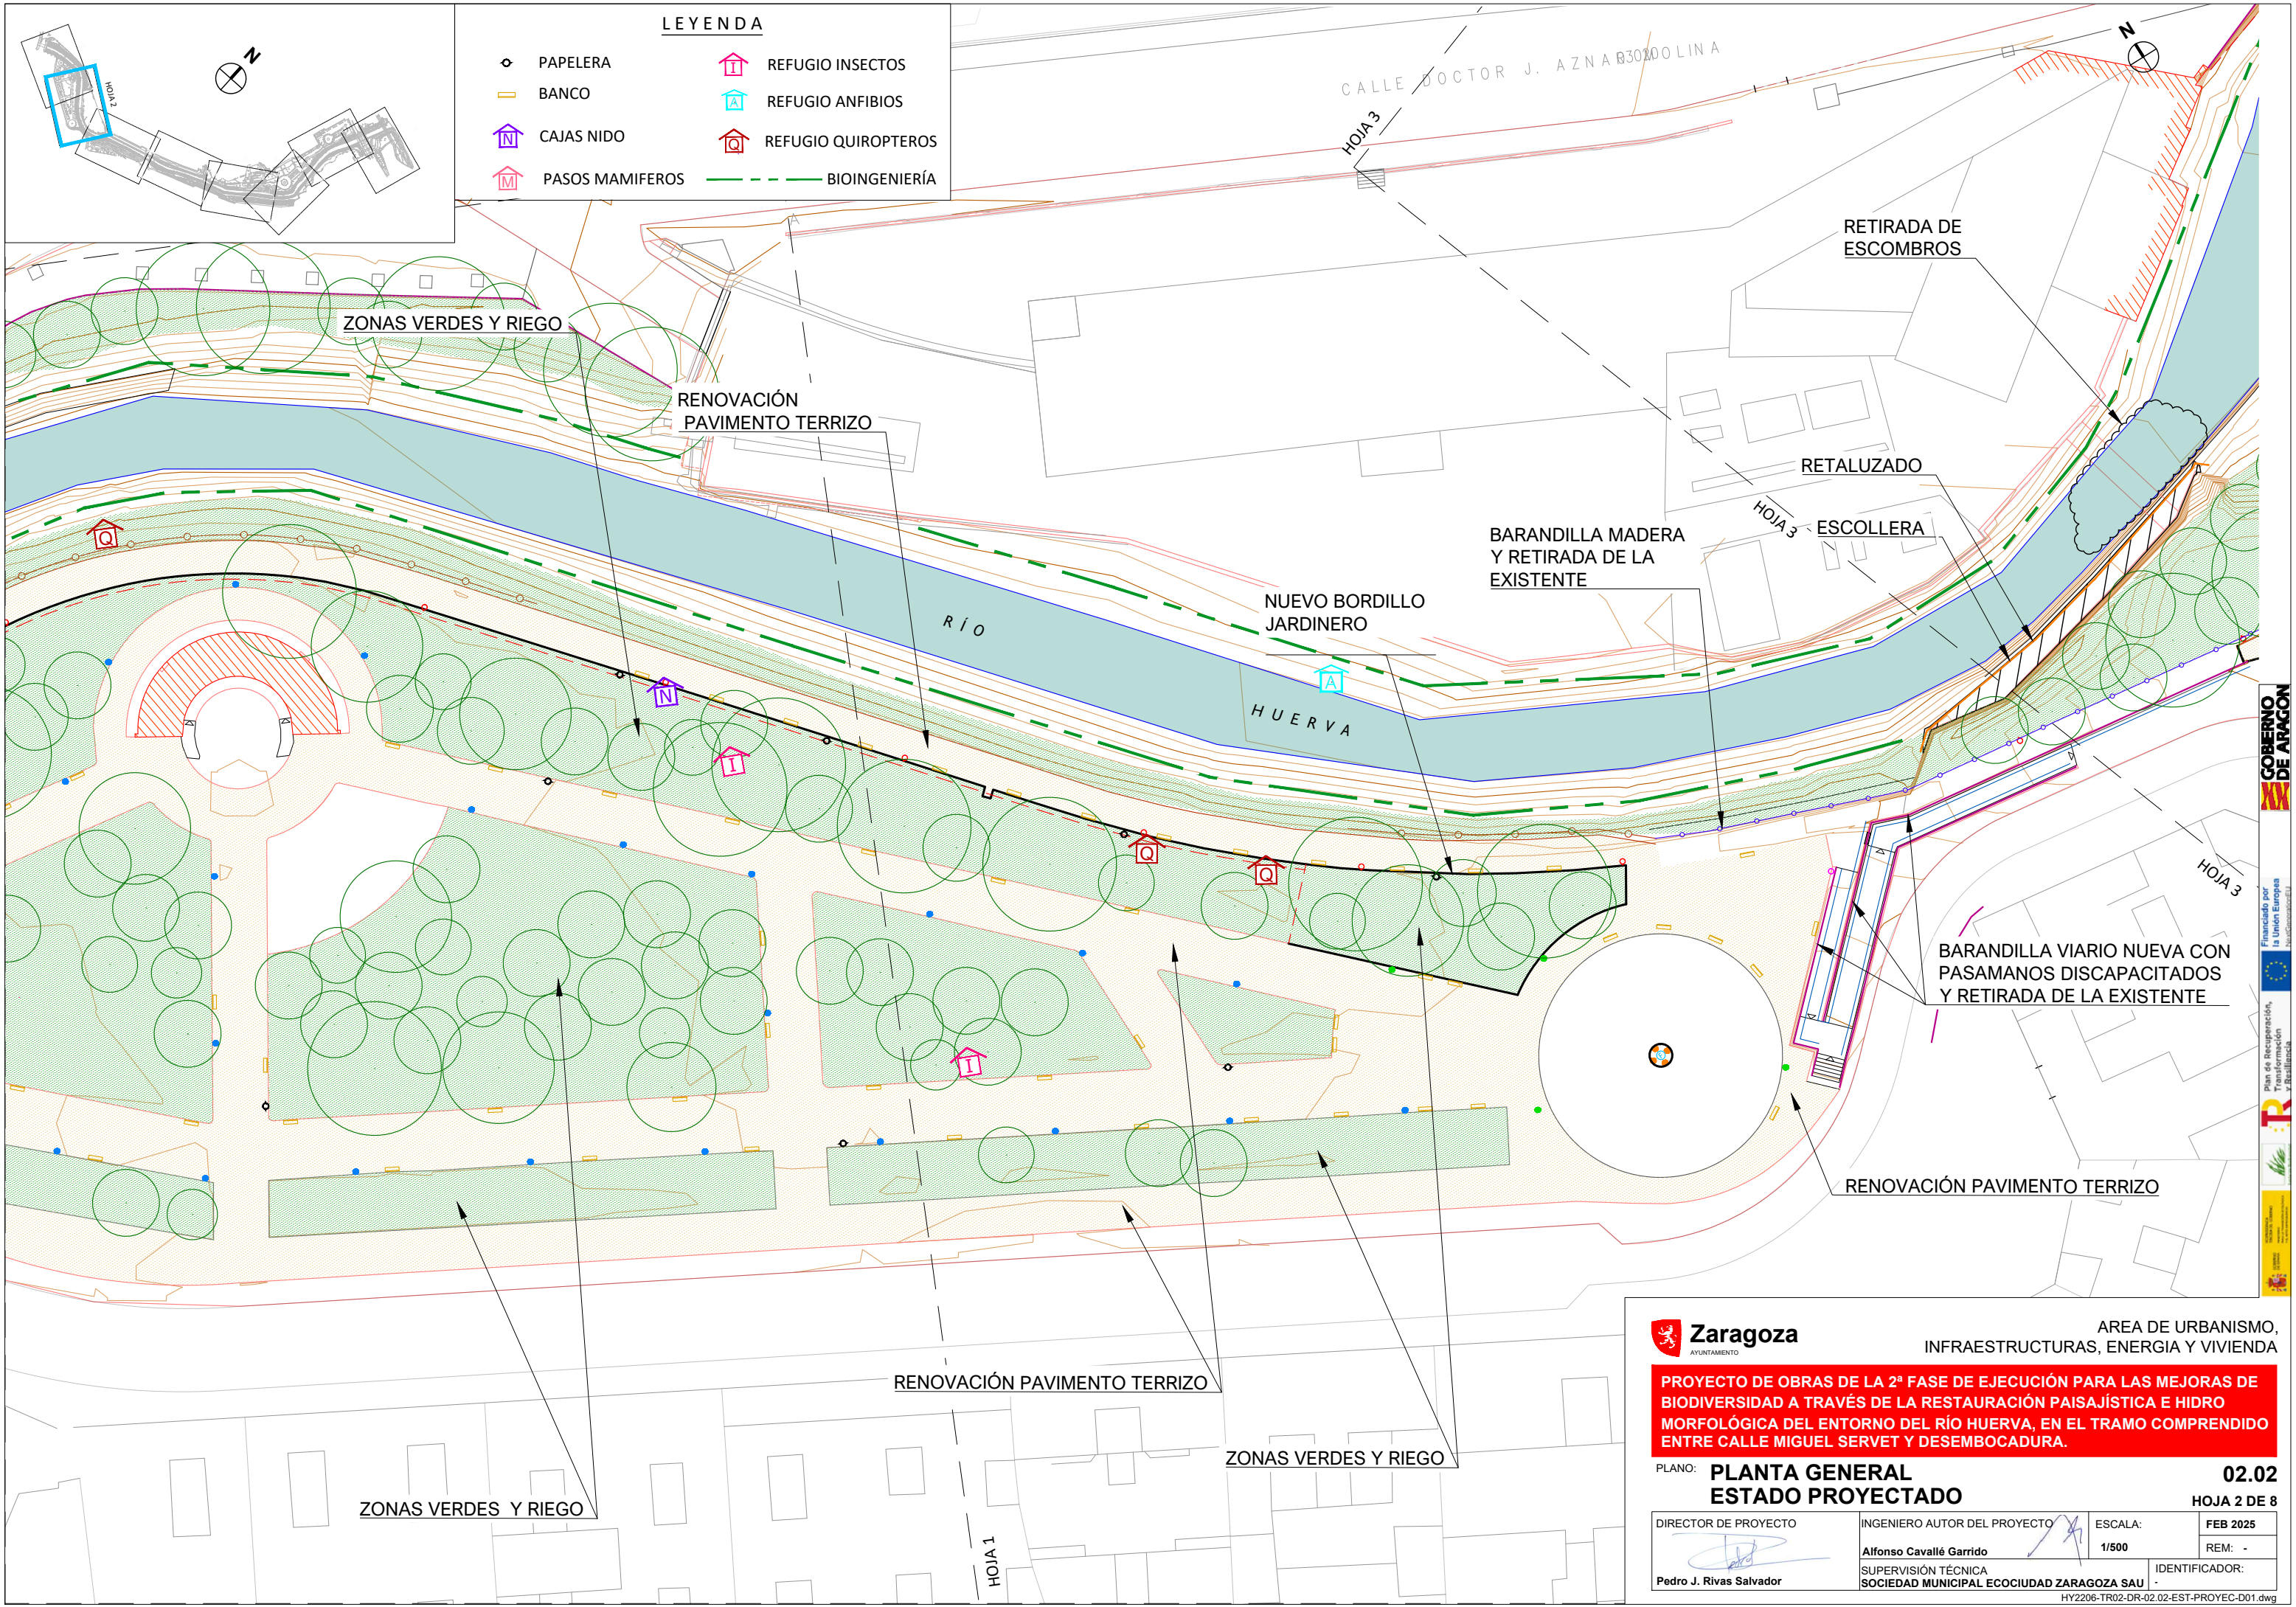

LEYENDA

PAPELERA	REFUGIO INSECTOS
BANCO	REFUGIO ANFIBIOS
CAJAS NIDO	REFUGIO QUIROPTEROS
PASOS MAMÍFEROS	BIOINGENIERÍA

Zaragoza
AYUNTAMIENTO

ÁREA DE URBANISMO,
INFRAESTRUCTURAS, ENERGÍA Y VIVIENDA


PROYECTO DE OBRAS DE LA 2ª FASE DE EJECUCIÓN PARA LAS MEJORAS DE BIODIVERSIDAD A TRAVÉS DE LA RESTAURACIÓN PAISAJÍSTICA E HIDRO MORFOLÓGICA DEL ENTORNO DEL RÍO HUERVA, EN EL TRAMO COMPRENDIDO ENTRE CALLE MIGUEL SERVET Y DESEMBOCADURA.

PLANO: **PLANTA GENERAL
ESTADO PROYECTADO**

02.02
HOJA 2 DE 8

DIRECTOR DE PROYECTO Pedro J. Rivas Salvador	INGENIERO AUTOR DEL PROYECTO Alfonso Cavallé Garrido	ESCALA: 1/500	FEB 2025 REM: -
SUPERVISIÓN TÉCNICA SOCIEDAD MUNICIPAL ECOCIUDAD ZARAGOZA SAU		IDENTIFICADOR:	

HY2206-TR02-DR-02.02-EST-PROYEC-D01.dwg

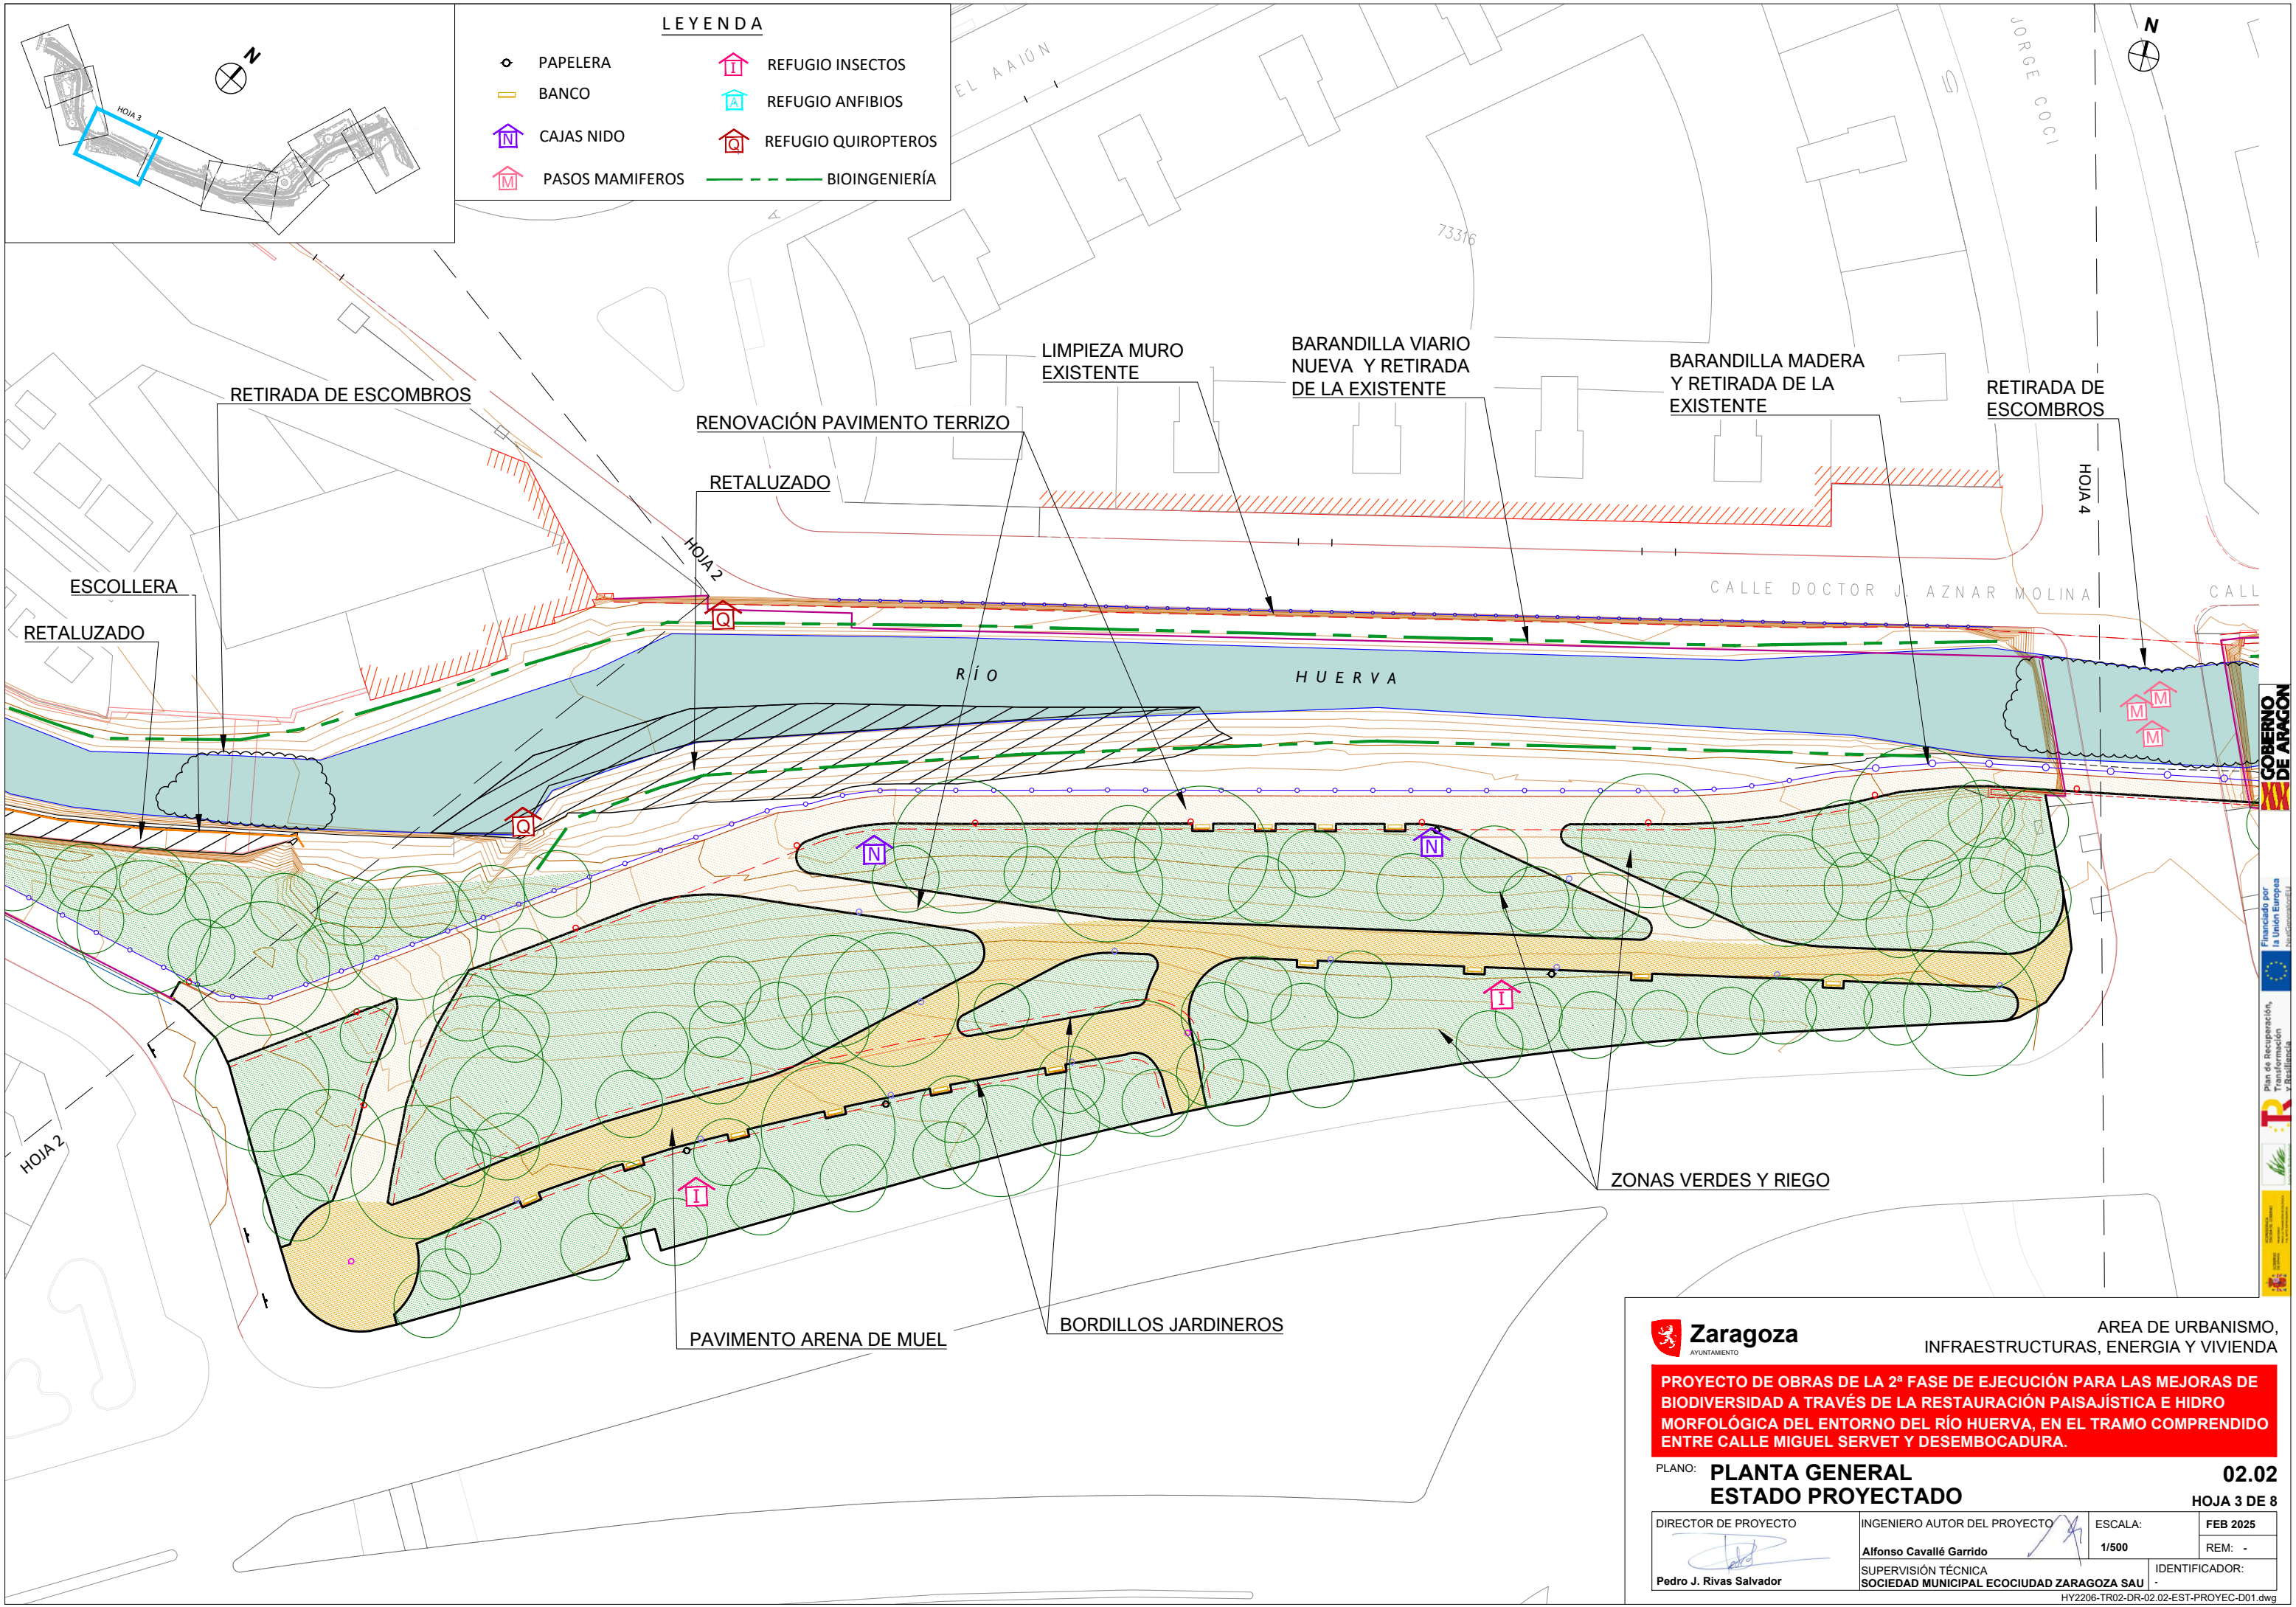

- LEYENDA**
- PAPELERA
 - BANCO
 - CAJAS NIDO
 - PASOS MAMIFEROS
 - REFUGIO INSECTOS
 - REFUGIO ANFIBIOS
 - REFUGIO QUIROPTEROS
 - BIOINGENIERÍA

Zaragoza
 AYUNTAMIENTO

AREA DE URBANISMO,
 INFRAESTRUCTURAS, ENERGIA Y VIVIENDA


PROYECTO DE OBRAS DE LA 2ª FASE DE EJECUCIÓN PARA LAS MEJORAS DE BIODIVERSIDAD A TRAVÉS DE LA RESTAURACIÓN PAISAJÍSTICA E HIDRO MORFOLÓGICA DEL ENTORNO DEL RÍO HUERVA, EN EL TRAMO COMPRENDIDO ENTRE CALLE MIGUEL SERVET Y DESEMBOCADURA.

PLANO: **PLANTA GENERAL**
ESTADO PROYECTADO

02.02
 HOJA 3 DE 8

DIRECTOR DE PROYECTO	INGENIERO AUTOR DEL PROYECTO	ESCALA:	FEB 2025
	Alfonso Cavallé Garrido	1/500	REM: -
Pedro J. Rivas Salvador	SUPERVISIÓN TÉCNICA	IDENTIFICADOR:	
	SOCIEDAD MUNICIPAL ECOCIUDAD ZARAGOZA SAU		

HY2206-TR02-DR-02-02-EST-PROYEC-D01.dwg

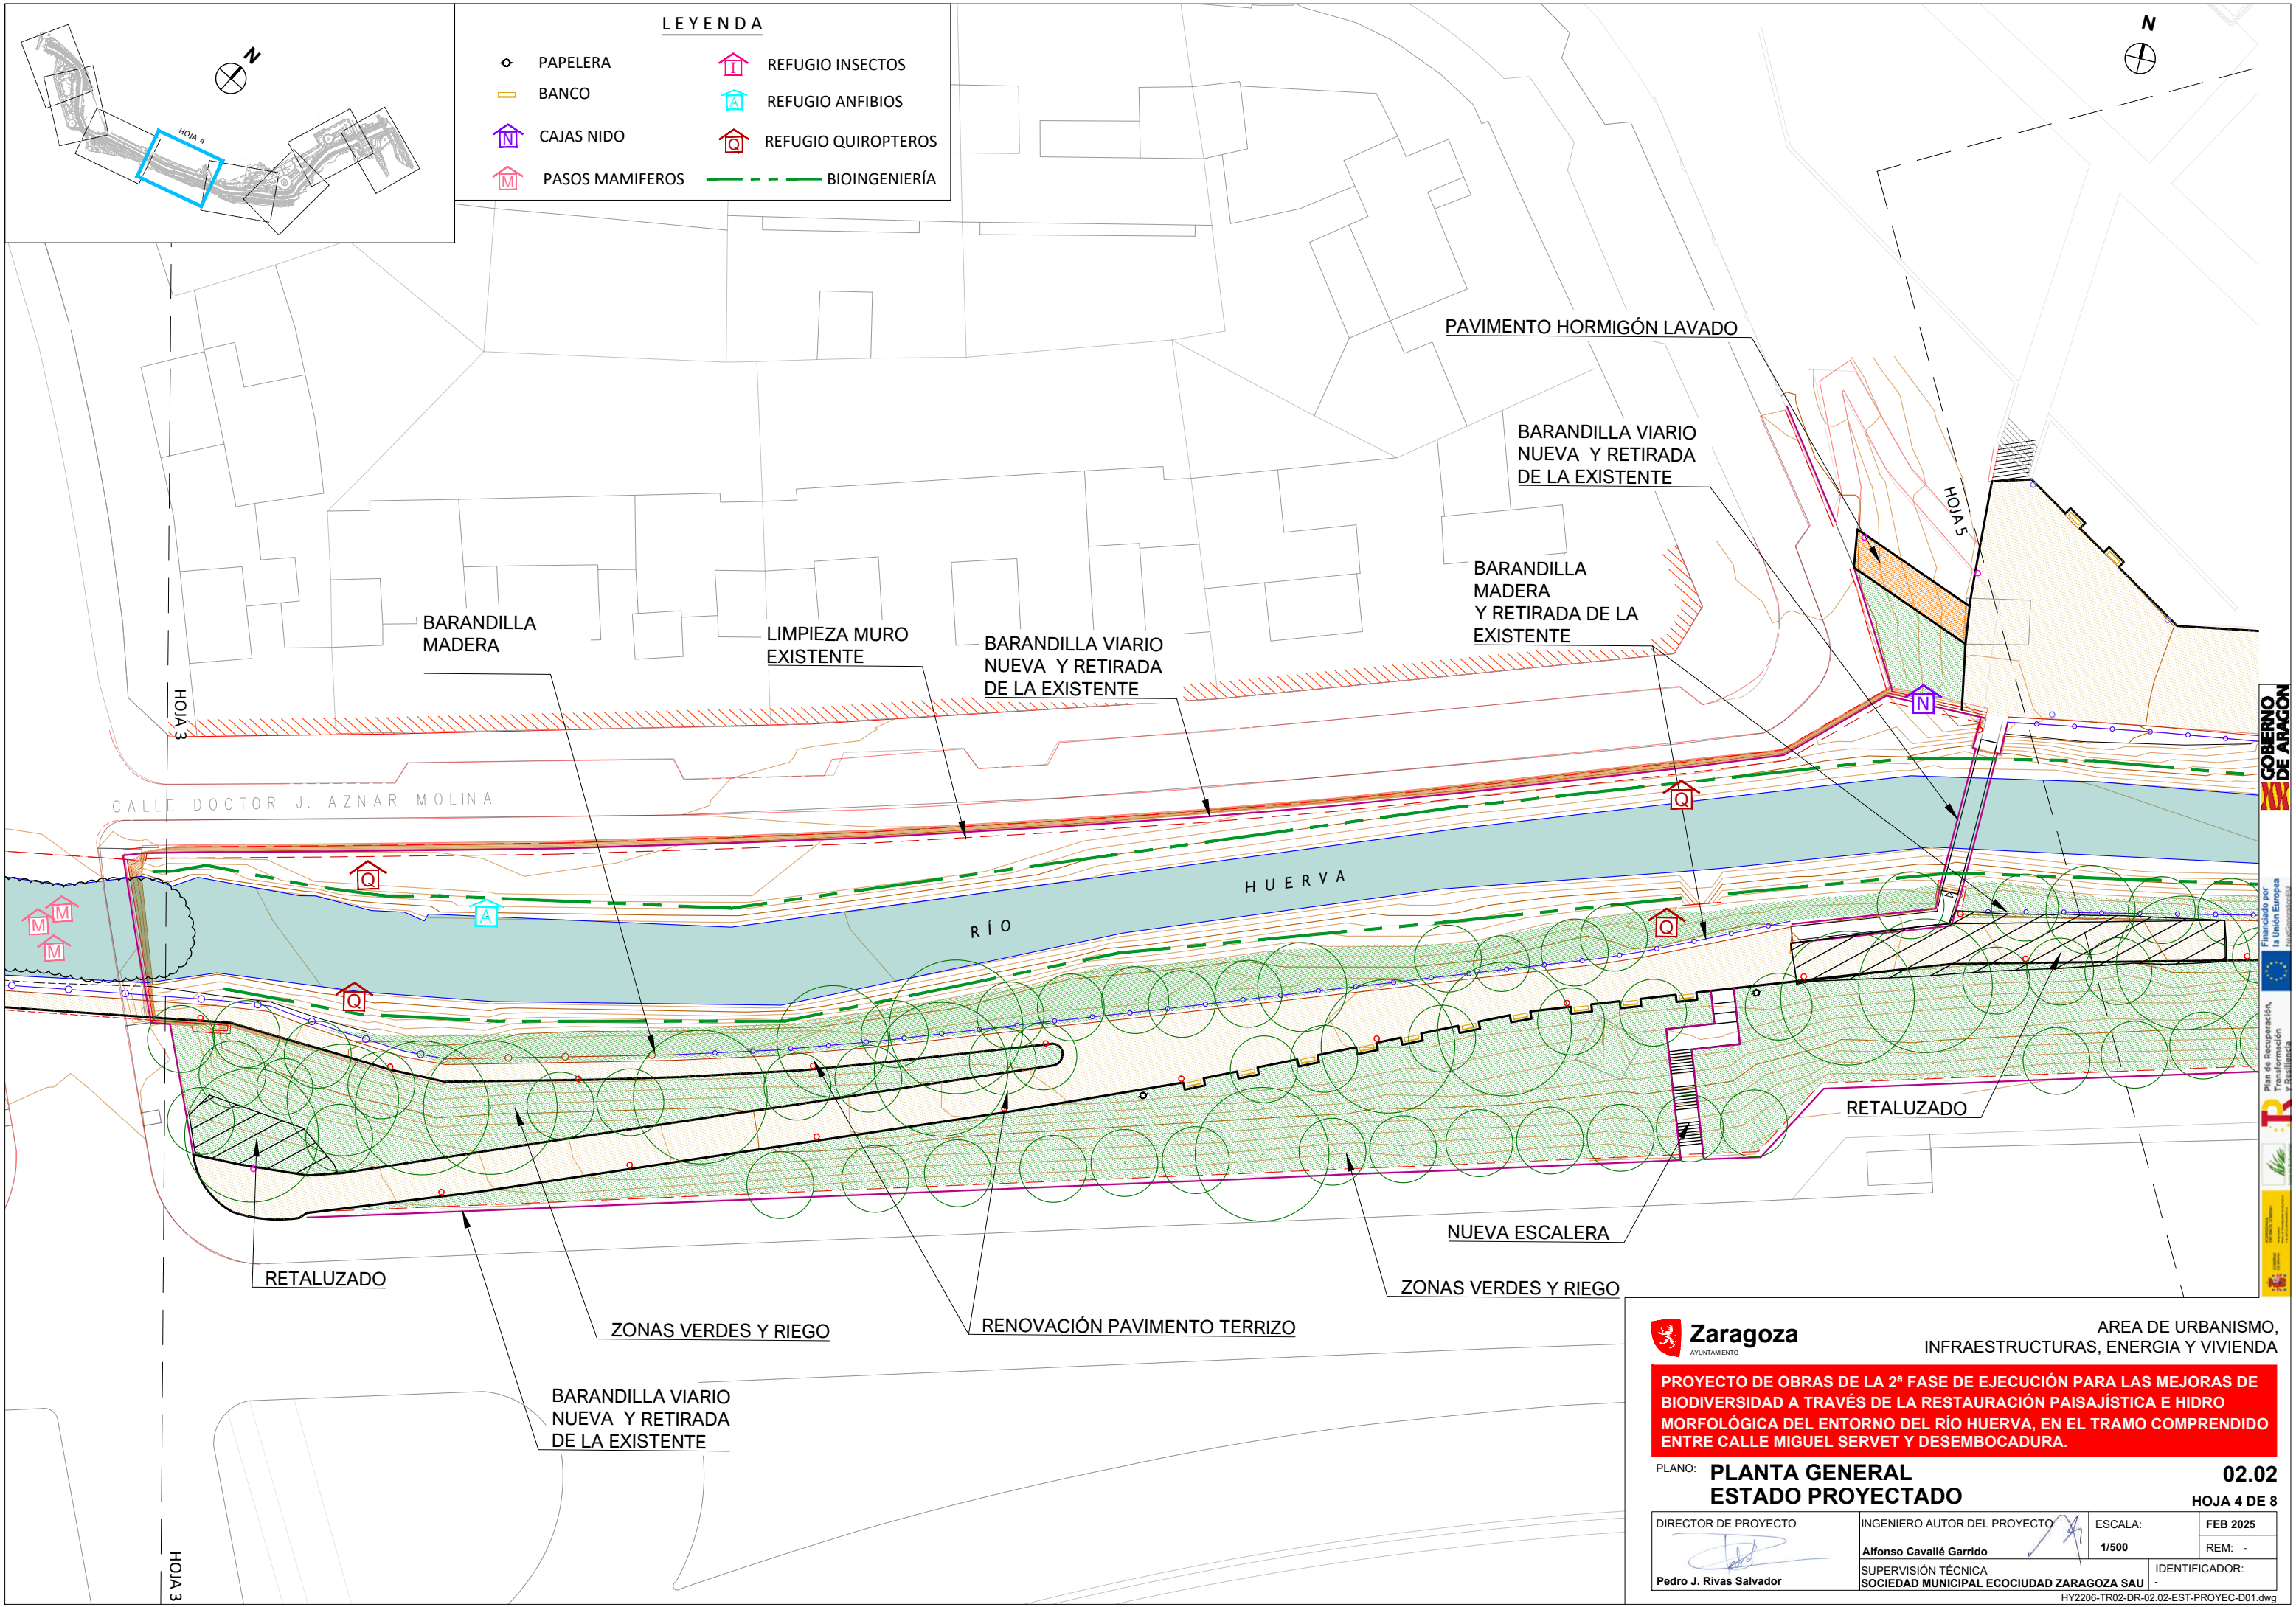

**Zaragoza**
AYUNTAMIENTO

ÁREA DE URBANISMO,
INFRAESTRUCTURAS, ENERGÍA Y VIVIENDA


PROYECTO DE OBRAS DE LA 2ª FASE DE EJECUCIÓN PARA LAS MEJORAS DE BIODIVERSIDAD A TRAVÉS DE LA RESTAURACIÓN PAISAJÍSTICA E HIDRO MORFOLÓGICA DEL ENTORNO DEL RÍO HUERVA, EN EL TRAMO COMPRENDIDO ENTRE CALLE MIGUEL SERVET Y DESEMBOCADURA.

PLANO: **PLANTA GENERAL
ESTADO PROYECTADO**

02.02
HOJA 4 DE 8

DIRECTOR DE PROYECTO	INGENIERO AUTOR DEL PROYECTO	ESCALA:	FEB 2025
 Pedro J. Rivas Salvador	Alfonso Cavallé Garrido	1/500	REM: -
SUPERVISIÓN TÉCNICA SOCIEDAD MUNICIPAL ECOCIUDAD ZARAGOZA SAU		IDENTIFICADOR:	

HY2206-TR02-DR-02.02-EST-PROYEC-D01.dwg

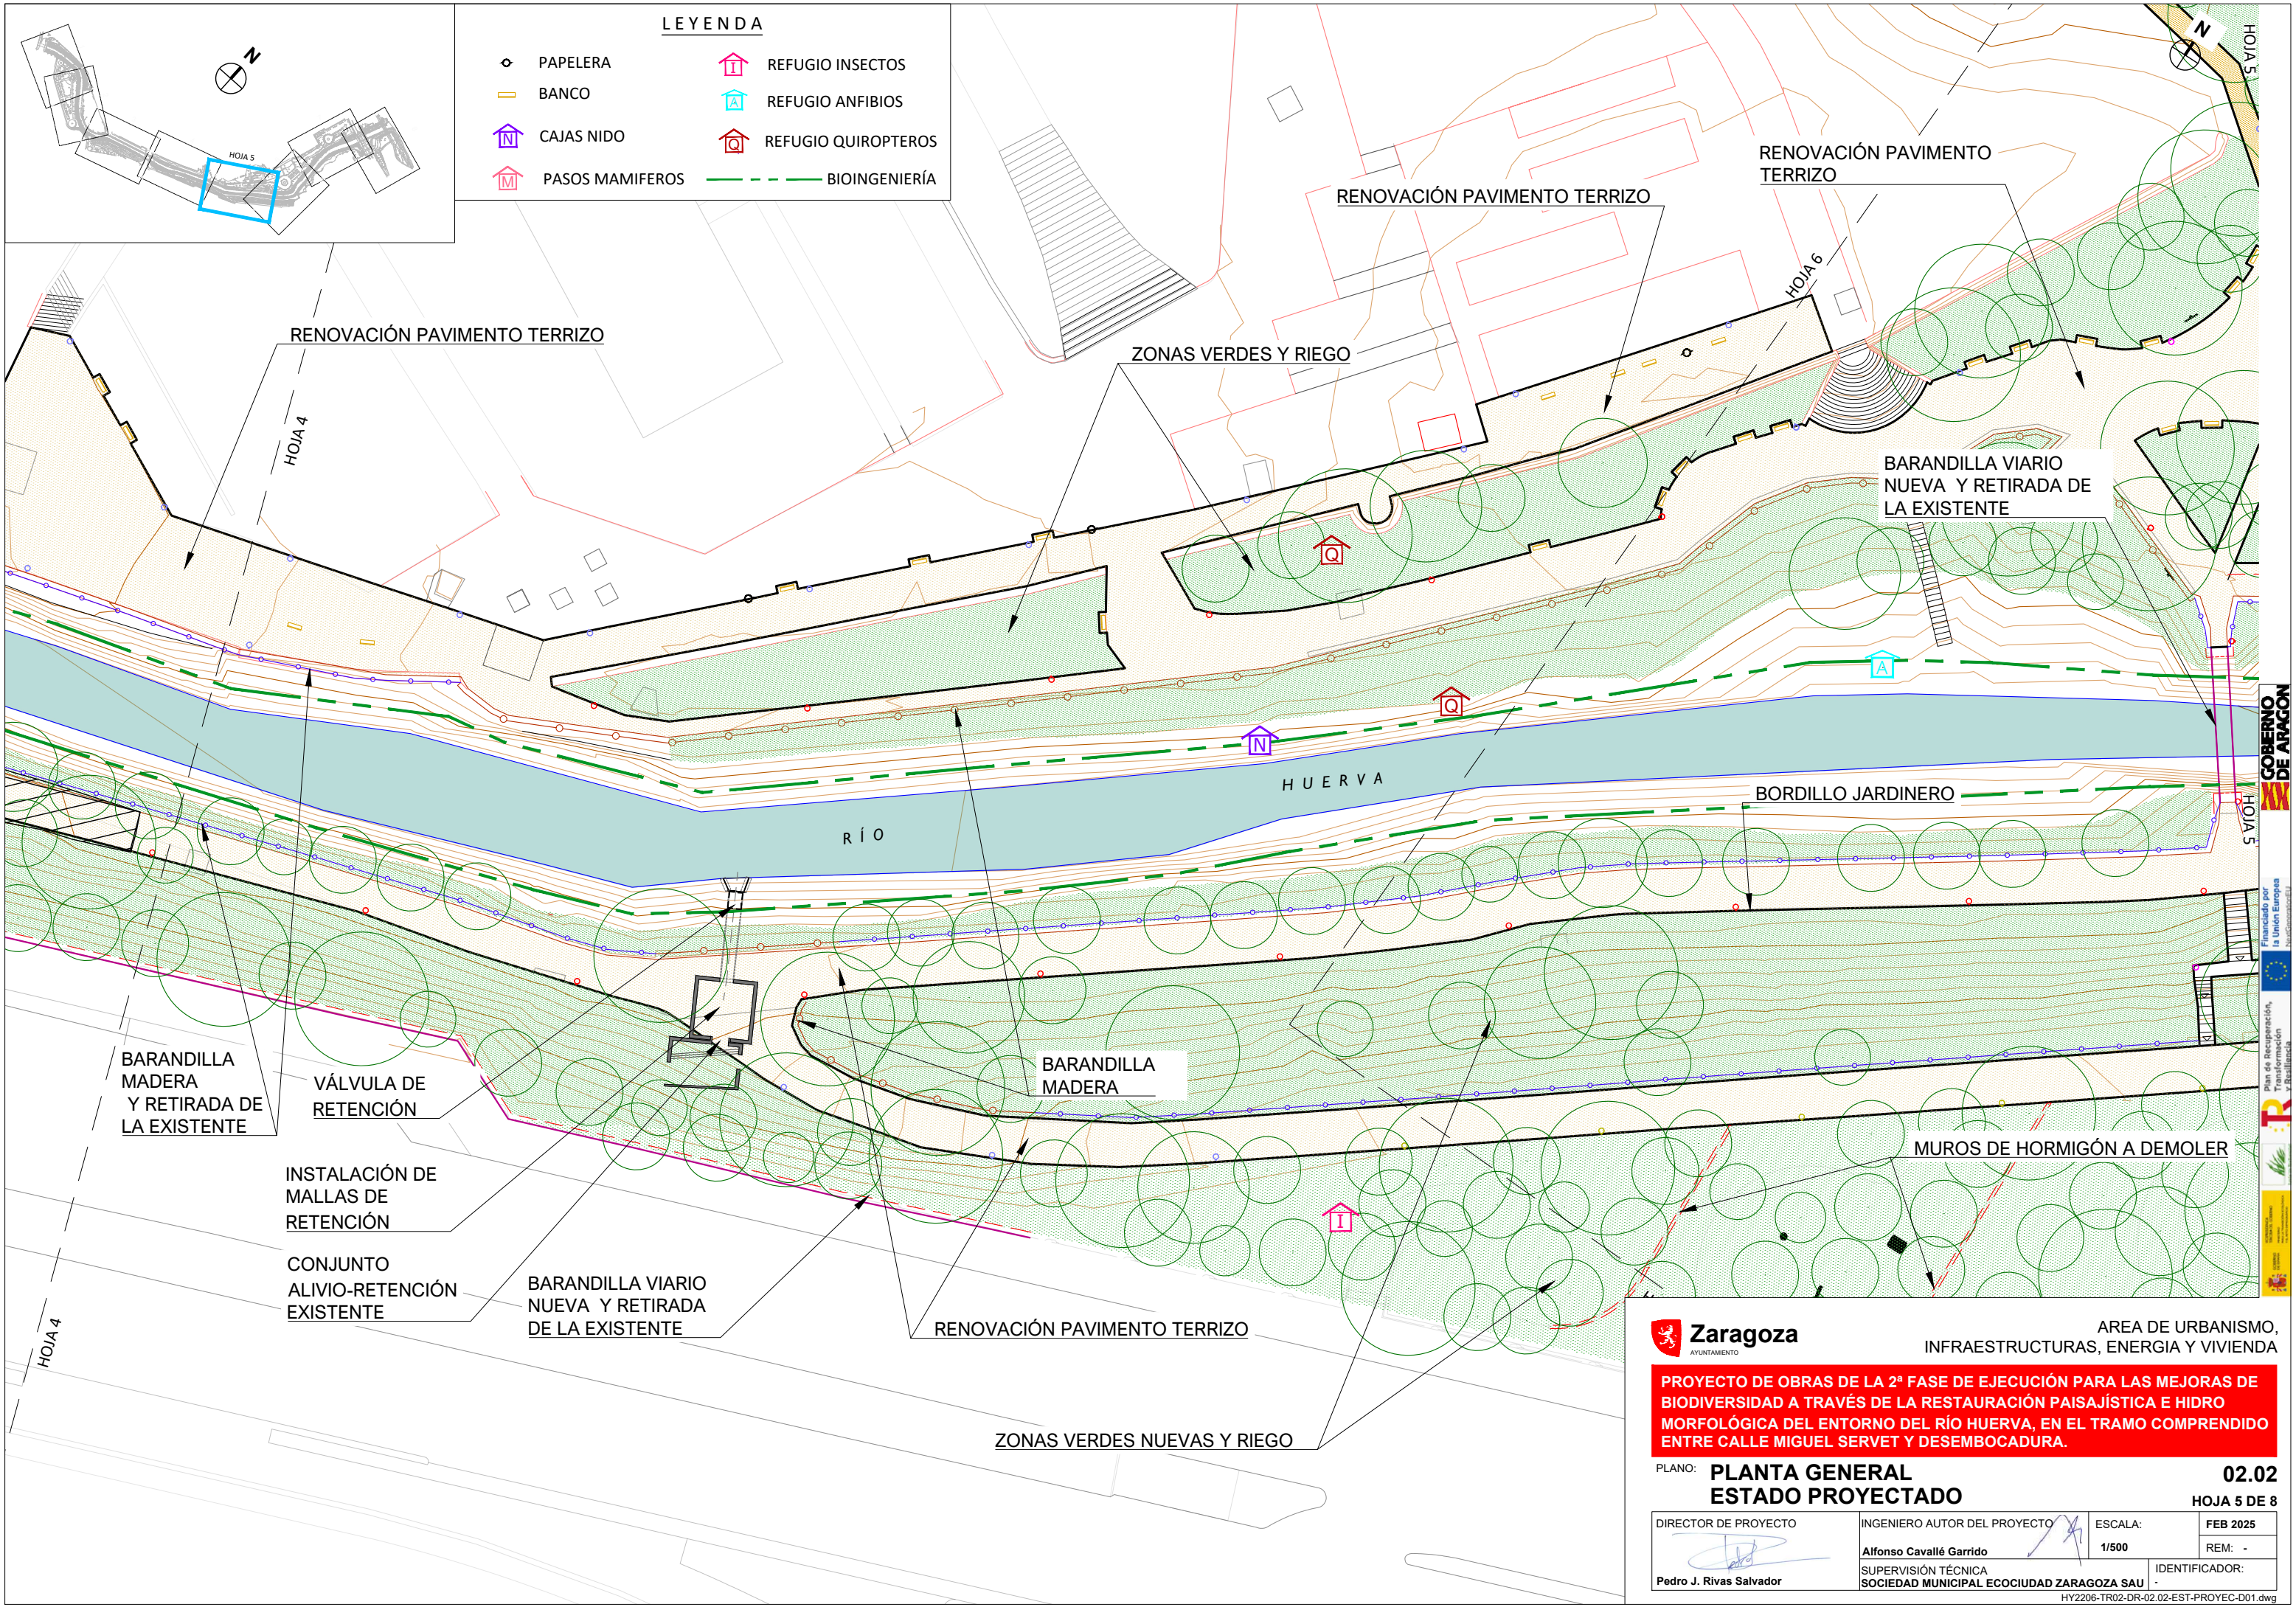

- LEYENDA**
- PAPELERA
 - BANCO
 - CAJAS NIDO
 - PASOS MAMIFEROS
 - REFUGIO INSECTOS
 - REFUGIO ANFIBIOS
 - REFUGIO QUIROPTEROS
 - BIOINGENIERÍA

AREA DE URBANISMO,
INFRAESTRUCTURAS, ENERGIA Y VIVIENDA


PROYECTO DE OBRAS DE LA 2ª FASE DE EJECUCIÓN PARA LAS MEJORAS DE BIODIVERSIDAD A TRAVÉS DE LA RESTAURACIÓN PAISAJÍSTICA E HIDRO MORFOLÓGICA DEL ENTORNO DEL RÍO HUERVA, EN EL TRAMO COMPRENDIDO ENTRE CALLE MIGUEL SERVET Y DESEMBOCADURA.

PLANO: **PLANTA GENERAL
ESTADO PROYECTADO**

02.02
HOJA 5 DE 8

DIRECTOR DE PROYECTO	INGENIERO AUTOR DEL PROYECTO	ESCALA:	FEB 2025
	Alfonso Cavallé Garrido	1/500	REM: -
Pedro J. Rivas Salvador	SUPERVISIÓN TÉCNICA SOCIEDAD MUNICIPAL ECOCIUDAD ZARAGOZA SAU	IDENTIFICADOR:	

HY2206-TR02-DR-02.02-EST-PROYEC-D01.dwg

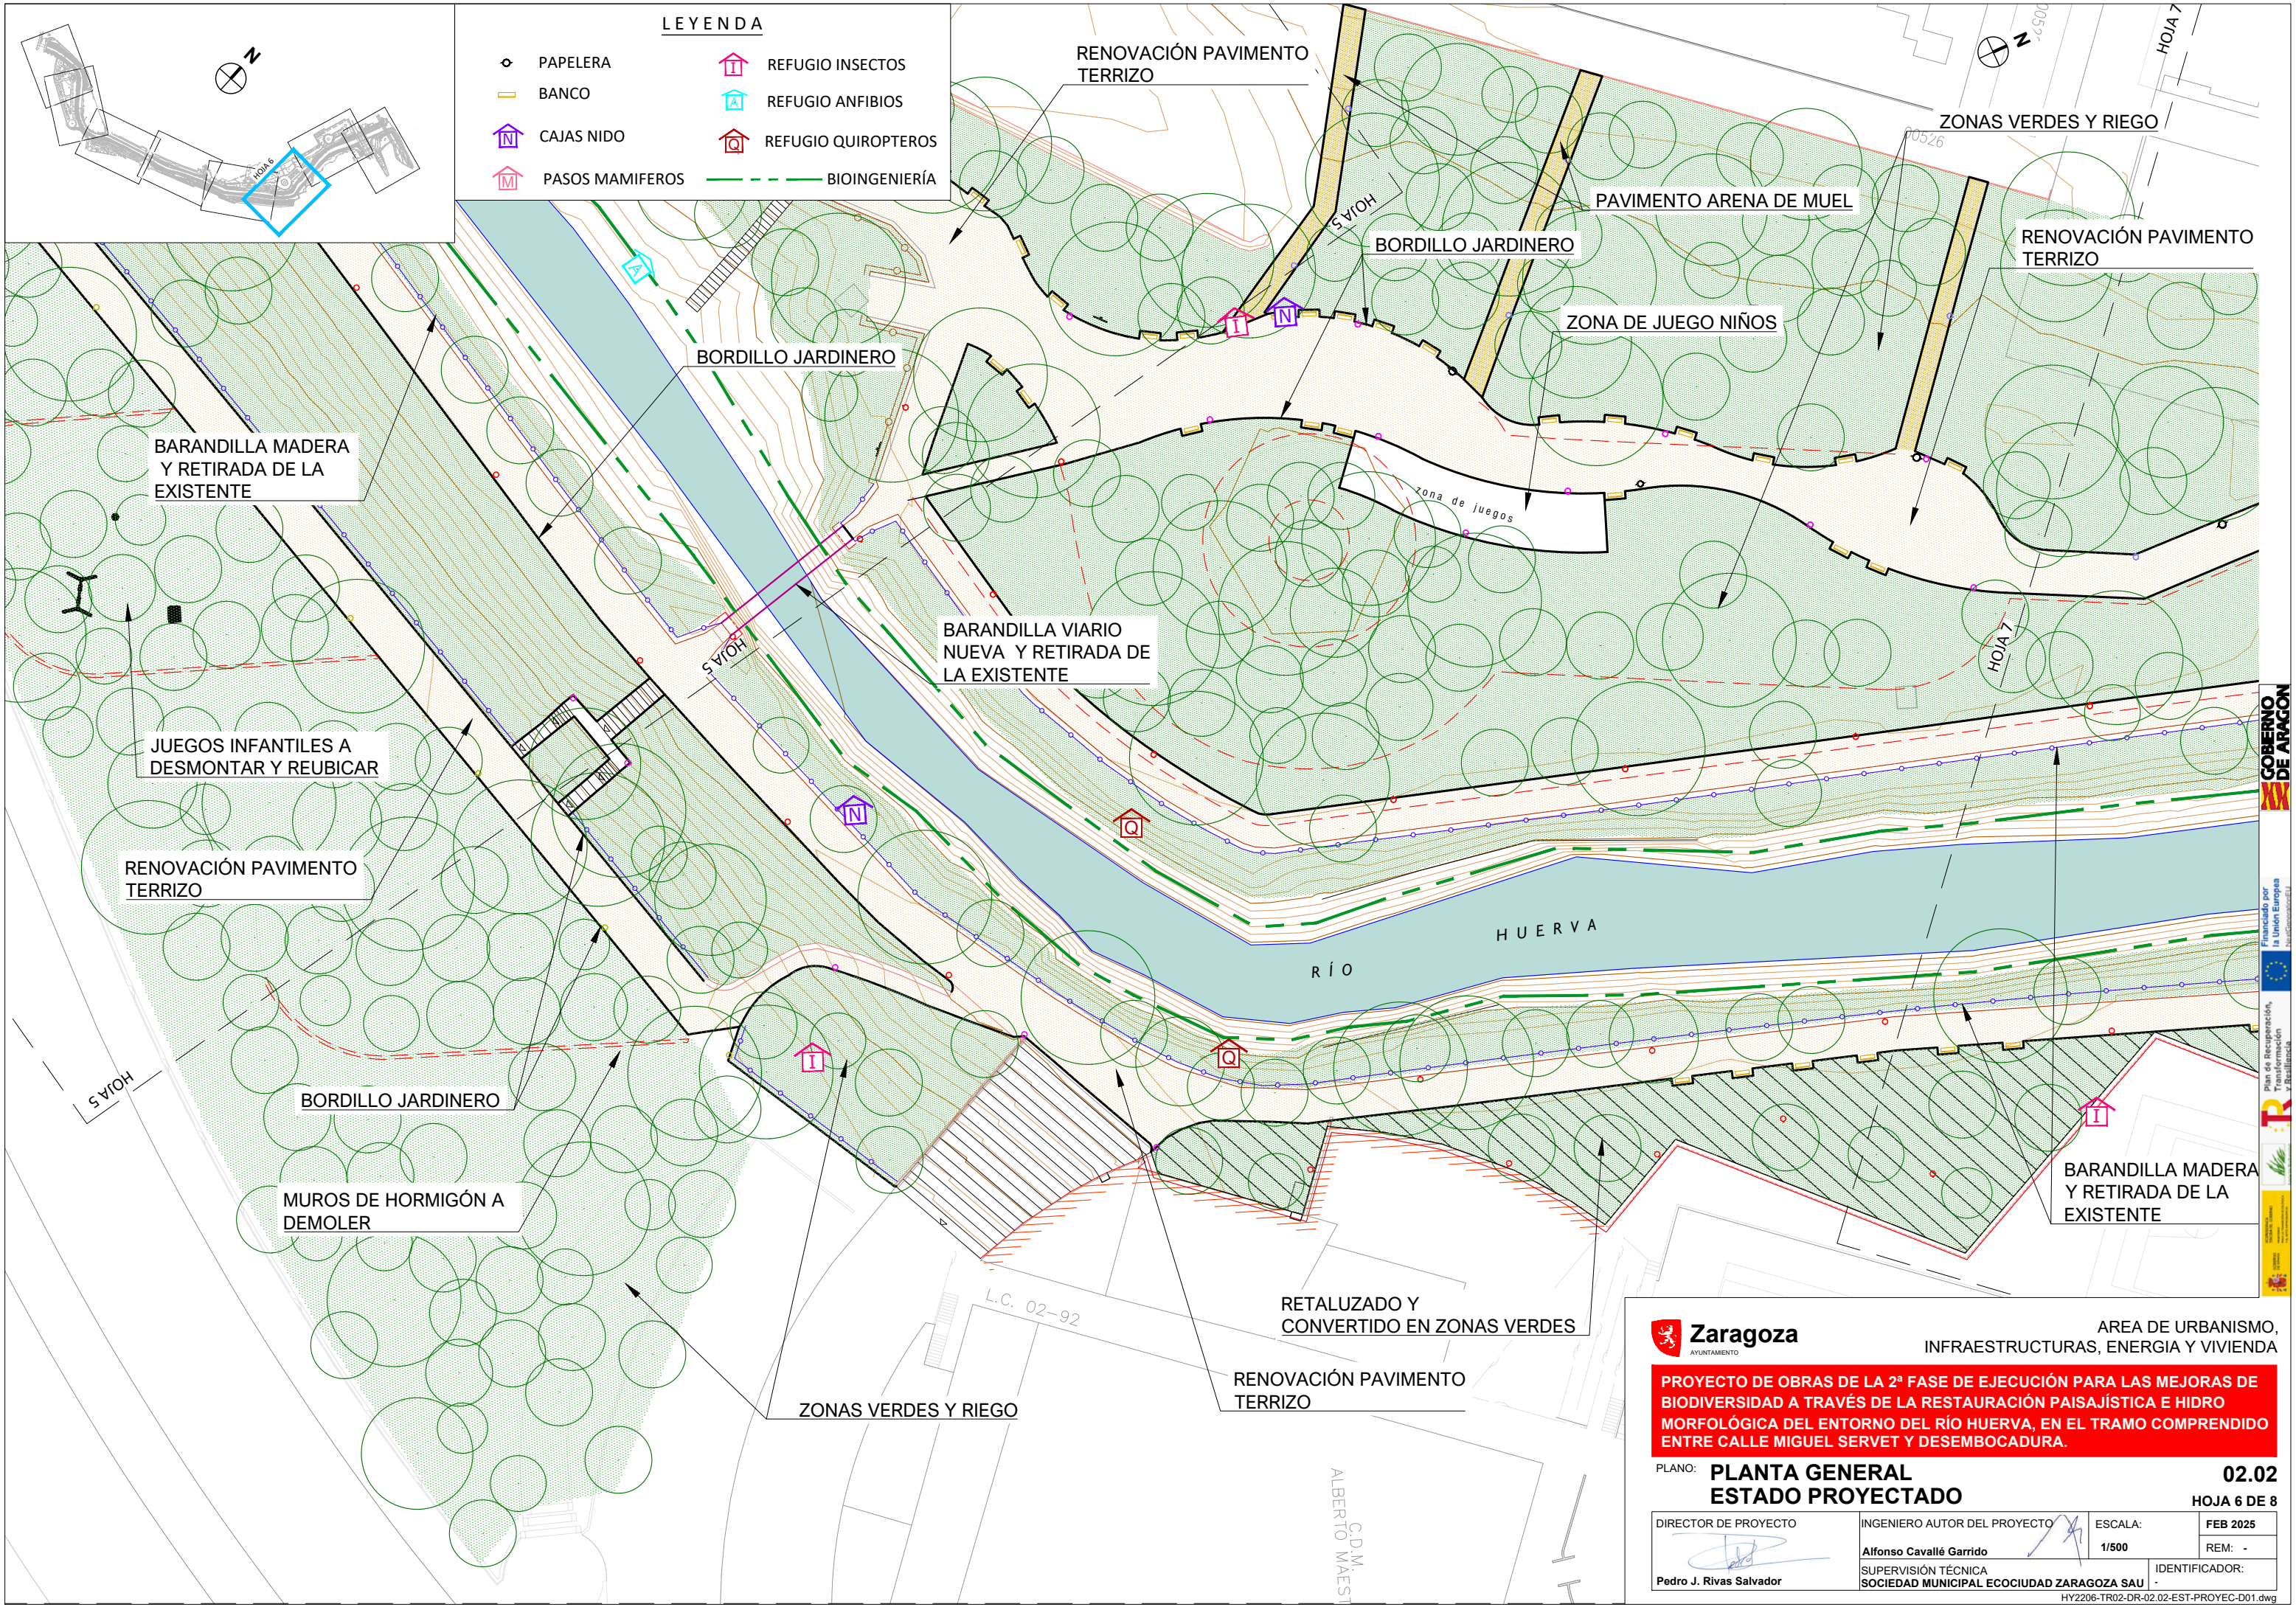

**Zaragoza**
AYUNTAMIENTO

ÁREA DE URBANISMO,
INFRAESTRUCTURAS, ENERGÍA Y VIVIENDA


PROYECTO DE OBRAS DE LA 2ª FASE DE EJECUCIÓN PARA LAS MEJORAS DE BIODIVERSIDAD A TRAVÉS DE LA RESTAURACIÓN PAISAJÍSTICA E HIDRO MORFOLÓGICA DEL ENTORNO DEL RÍO HUERVA, EN EL TRAMO COMPRENDIDO ENTRE CALLE MIGUEL SERVET Y DESEMBOCADURA.

PLANO: **PLANTA GENERAL
ESTADO PROYECTADO**

02.02
HOJA 6 DE 8

DIRECTOR DE PROYECTO	INGENIERO AUTOR DEL PROYECTO	ESCALA:	FEB 2025
 Pedro J. Rivas Salvador	Alfonso Cavallé Garrido	1/500	REM: -
SUPERVISIÓN TÉCNICA SOCIEDAD MUNICIPAL ECOCIUDAD ZARAGOZA SAU		IDENTIFICADOR:	

HY2206-TR02-DR-02.02-EST-PROYEC-D01.dwg

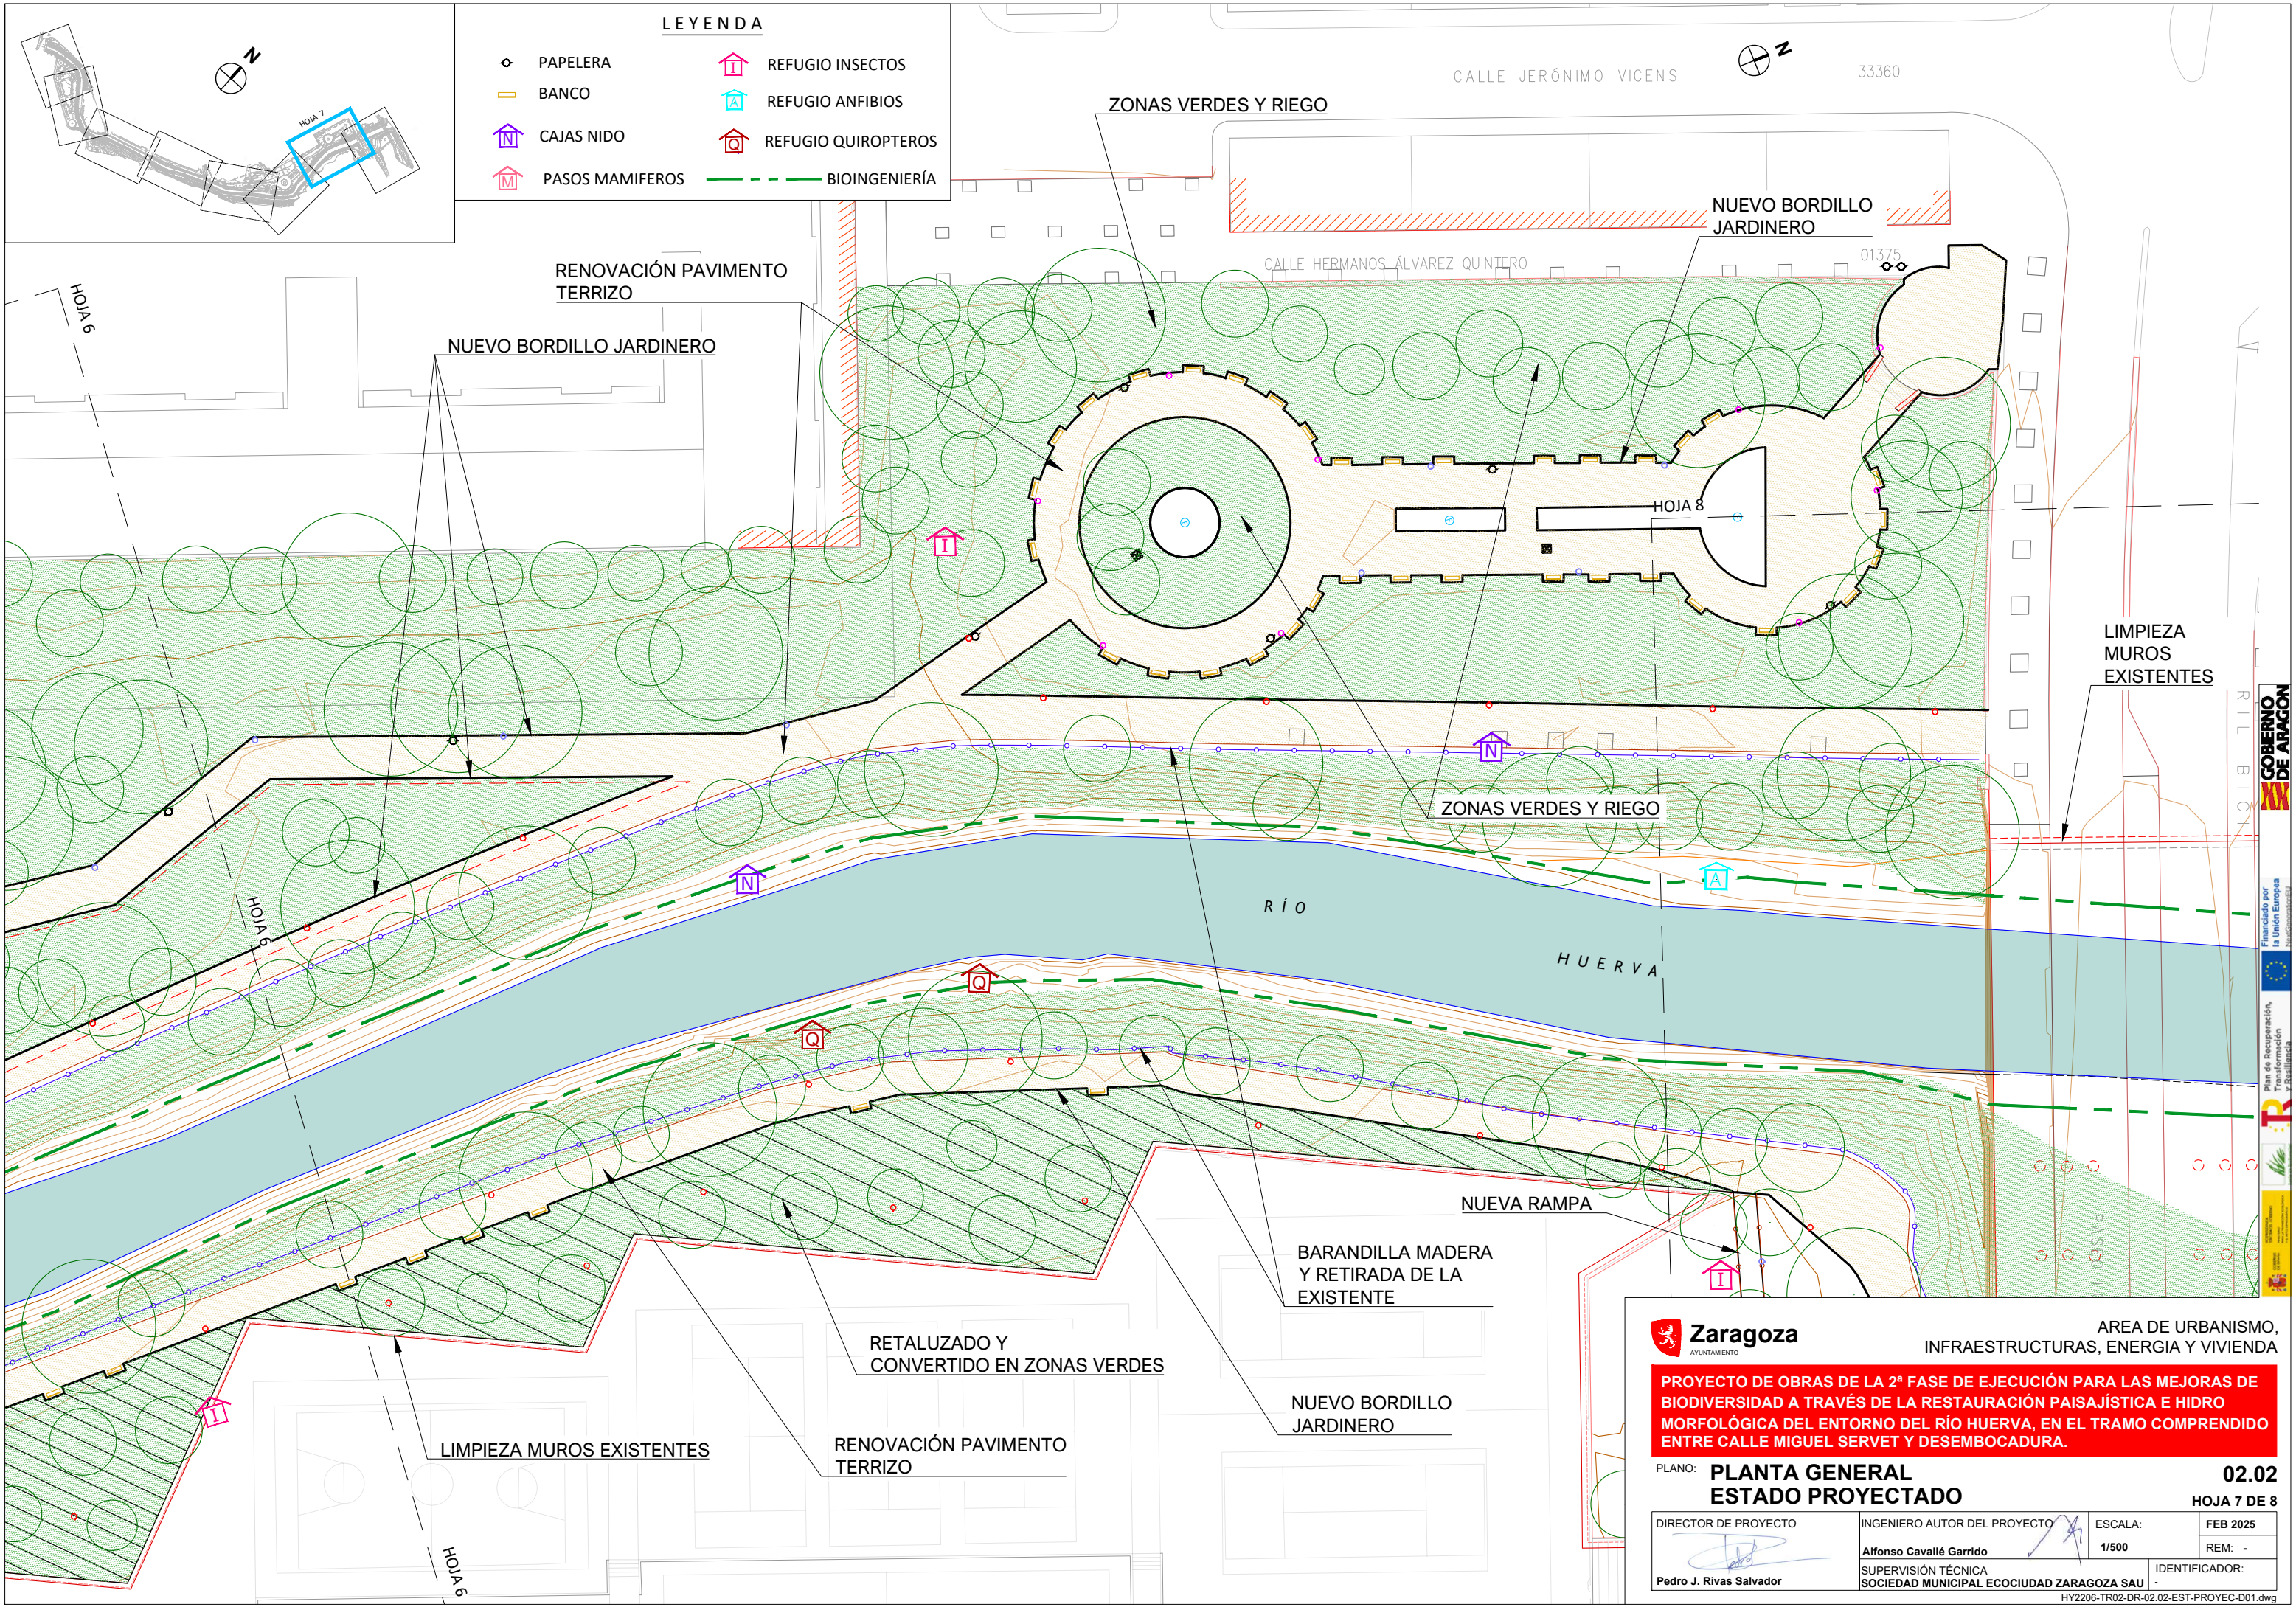

**Zaragoza**
AYUNTAMIENTO

ÁREA DE URBANISMO,
INFRAESTRUCTURAS, ENERGÍA Y VIVIENDA



PROYECTO DE OBRAS DE LA 2ª FASE DE EJECUCIÓN PARA LAS MEJORAS DE BIODIVERSIDAD A TRAVÉS DE LA RESTAURACIÓN PAISAJÍSTICA E HIDRO MORFOLÓGICA DEL ENTORNO DEL RÍO HUERVA, EN EL TRAMO COMPRENDIDO ENTRE CALLE MIGUEL SERVET Y DESEMBOCADURA.

PLANO: **PLANTA GENERAL
ESTADO PROYECTADO**

02.02
HOJA 7 DE 8

DIRECTOR DE PROYECTO	INGENIERO AUTOR DEL PROYECTO	ESCALA:	FEB 2025
 Pedro J. Rivas Salvador	Alfonso Cavallé Garrido	1/500	REM: -
SUPERVISIÓN TÉCNICA SOCIEDAD MUNICIPAL ECOCIUDAD ZARAGOZA SAU		IDENTIFICADOR:	

HY2206-TR02-DR-02-02-EST-PROYEC-D01.dwg

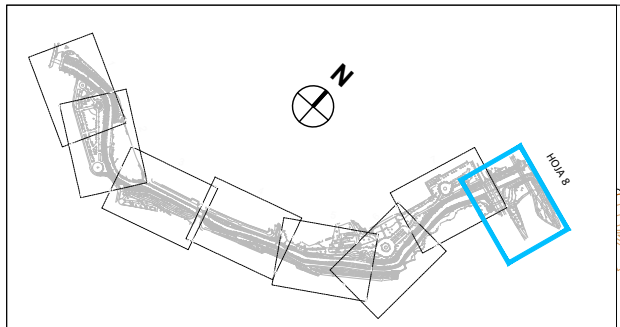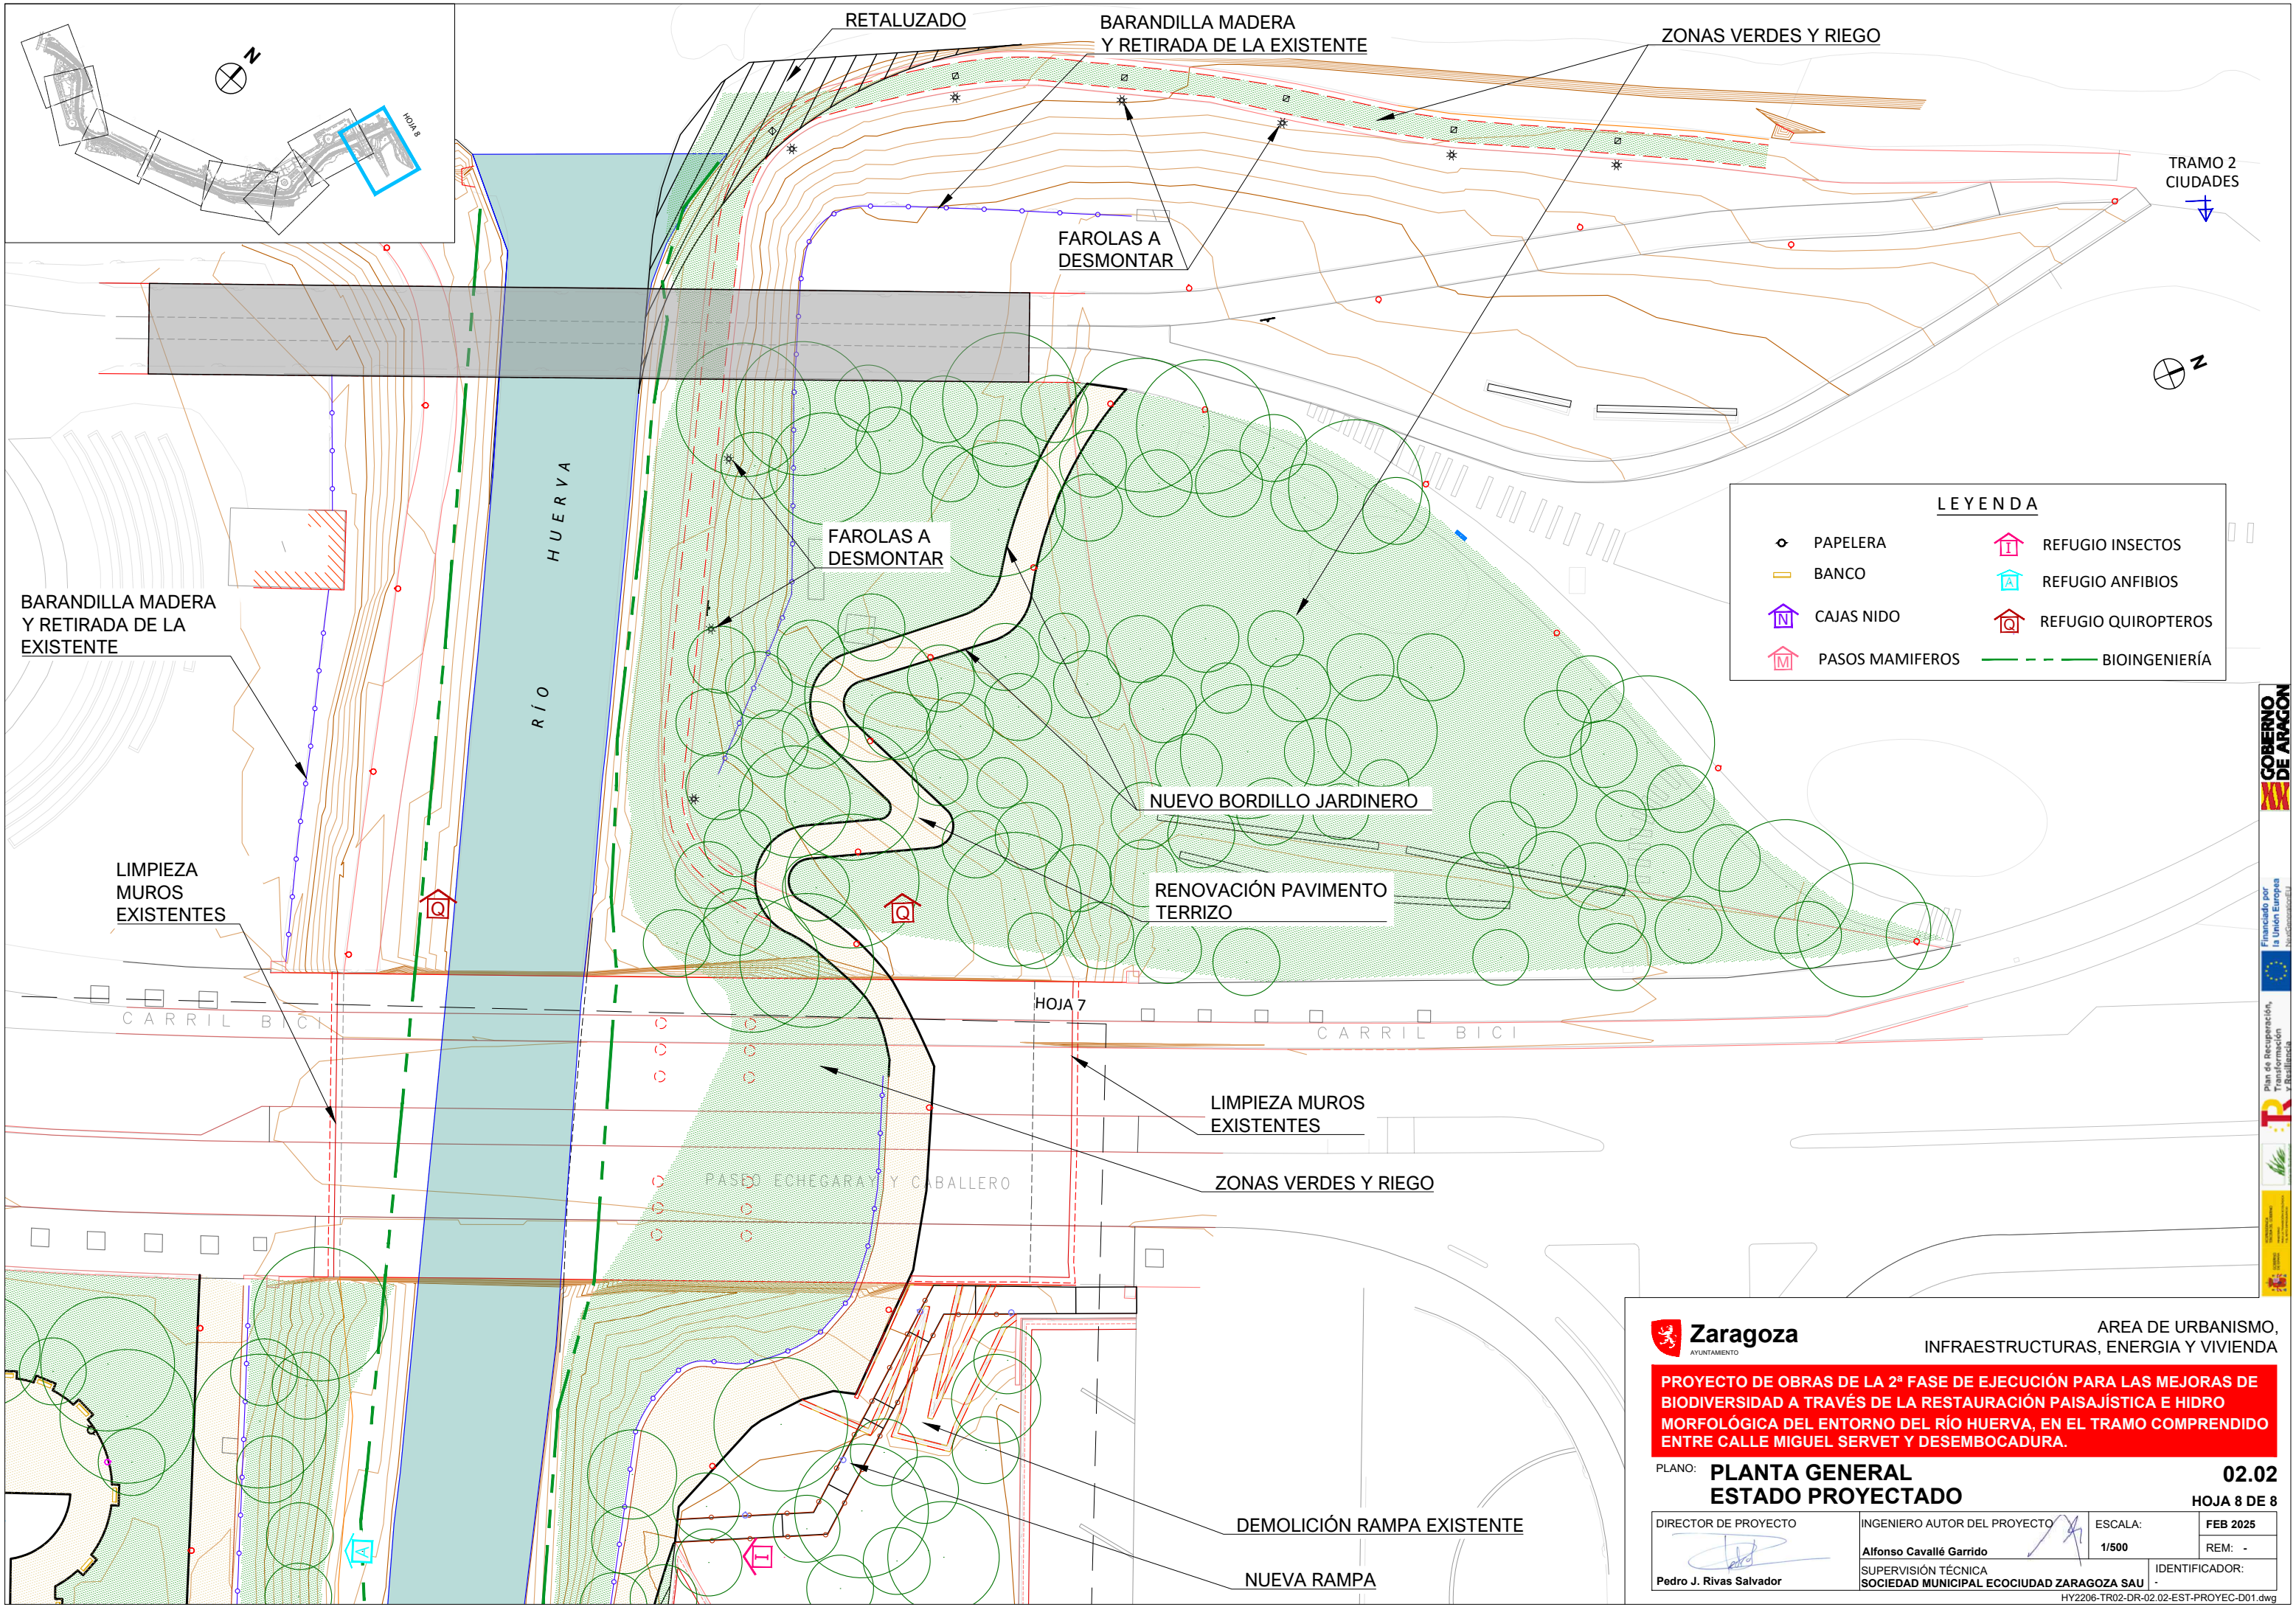

LEYENDA			
	PAPELERA		REFUGIO INSECTOS
	BANCO		REFUGIO ANFIBIOS
	CAJAS NIDO		REFUGIO QUIROPTEROS
	PASOS MAMIFEROS		BIOINGENIERÍA

AREA DE URBANISMO,
INFRAESTRUCTURAS, ENERGIA Y VIVIENDA

PROYECTO DE OBRAS DE LA 2ª FASE DE EJECUCIÓN PARA LAS MEJORAS DE BIODIVERSIDAD A TRAVÉS DE LA RESTAURACIÓN PAISAJÍSTICA E HIDRO MORFOLÓGICA DEL ENTORNO DEL RÍO HUERVA, EN EL TRAMO COMPRENDIDO ENTRE CALLE MIGUEL SERVET Y DESEMBOLCADURA.

PLANO: **PLANTA GENERAL
ESTADO PROYECTADO**

02.02
HOJA 8 DE 8

DIRECTOR DE PROYECTO

Pedro J. Rivas Salvador

INGENIERO AUTOR DEL PROYECTO
Alfonso Cavallé Garrido
SUPERVISIÓN TÉCNICA
SOCIEDAD MUNICIPAL ECOCIUDAD ZARAGOZA SAU

ESCALA:
1/500

FEB 2025
REM: -
IDENTIFICADOR:

HY2206-TR02-DR-02.02-EST-PROYEC-D01.dwg