

LEYENDA

REDEXIS TRAMO MPA

REDEXIS TRAMO MPB

AYUNTAMIENTO

AREA DE URBANISMO,
INFRAESTRUCTURAS, ENERGIA Y VIVIENDA

PROYECTO DE OBRAS DE LA 2ª FASE DE EJECUCIÓN PARA LAS MEJORAS DE BIODIVERSIDAD A TRAVÉS DE LA RESTAURACIÓN PAISAJÍSTICA E HIDRO MORFOLÓGICA DEL ENTORNO DEL RÍO HUERVA, EN EL TRAMO COMPRENDIDO ENTRE CALLE MIGUEL SERVET Y DESEMBOCADURA.

PLANO: **SERVICIOS EXISTENTES**

GAS

04.04

HOJA 1 DE 8

DIRECTOR DE PROYECTO

Pedro J. Rivas Salvador

INGENIERO AUTOR DEL PROYECTO

Alfonso Cavallé Garrido

SUPERVISIÓN TÉCNICA

SOCIEDAD MUNICIPAL ECOCIUDAD ZARAGOZA SAU

ESCALA:

1/500


FEB 2025

REM: -

IDENTIFICADOR:

-

HY2206-TR02-DR-04.04-SER_GAS-D01.dwg

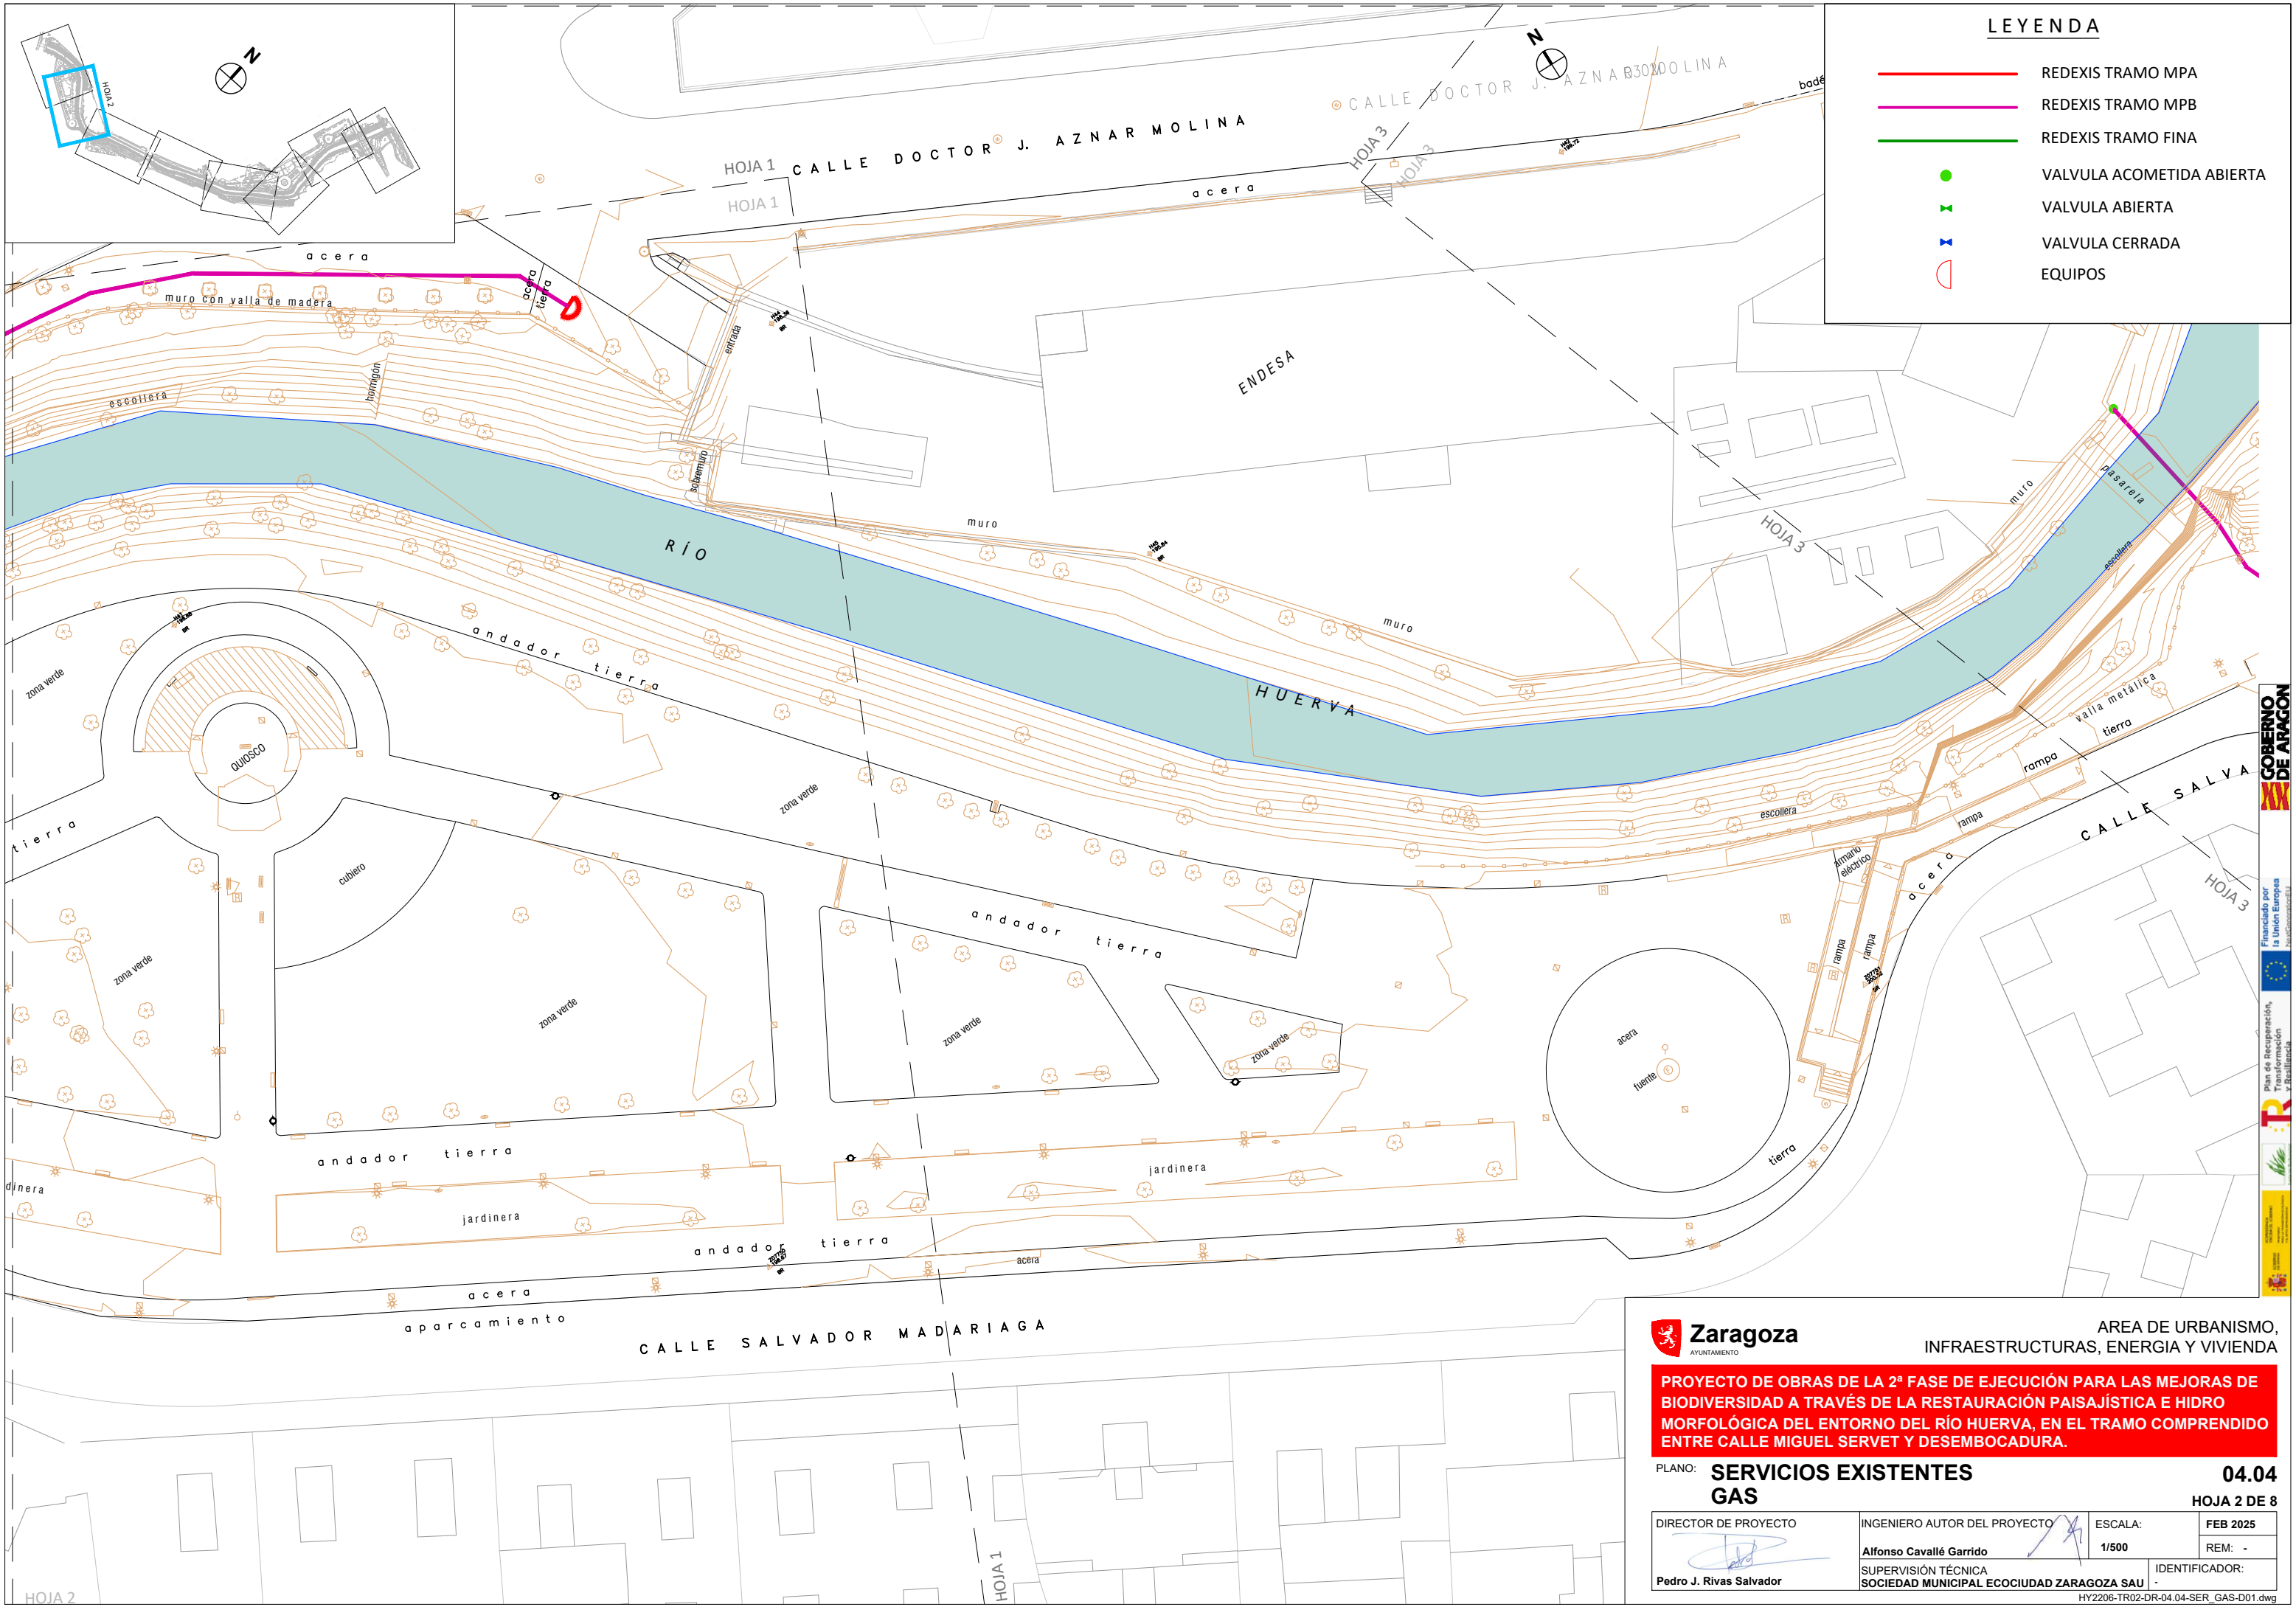


AREA DE URBANISMO,
INFRAESTRUCTURAS, ENERGIA Y VIVIENDA


PROYECTO DE OBRAS DE LA 2ª FASE DE EJECUCIÓN PARA LAS MEJORAS DE BIODIVERSIDAD A TRAVÉS DE LA RESTAURACIÓN PAISAJÍSTICA E HIDRO MORFOLÓGICA DEL ENTORNO DEL RÍO HUERVA, EN EL TRAMO COMPRENDIDO ENTRE CALLE MIGUEL SERVET Y DESEMBOCADURA.

PLANO: **SERVICIOS EXISTENTES** **04.04**
GAS **HOJA 2 DE 8**

DIRECTOR DE PROYECTO	INGENIERO AUTOR DEL PROYECTO	ESCALA:	FEB 2025
	Alfonso Cavallé Garrido	1/500	REM: -
Pedro J. Rivas Salvador	SUPERVISIÓN TÉCNICA	IDENTIFICADOR:	
	SOCIEDAD MUNICIPAL ECOCIUDAD ZARAGOZA SAU		

HY2206-TR02-DR-04.04-SER_GAS-D01.dwg

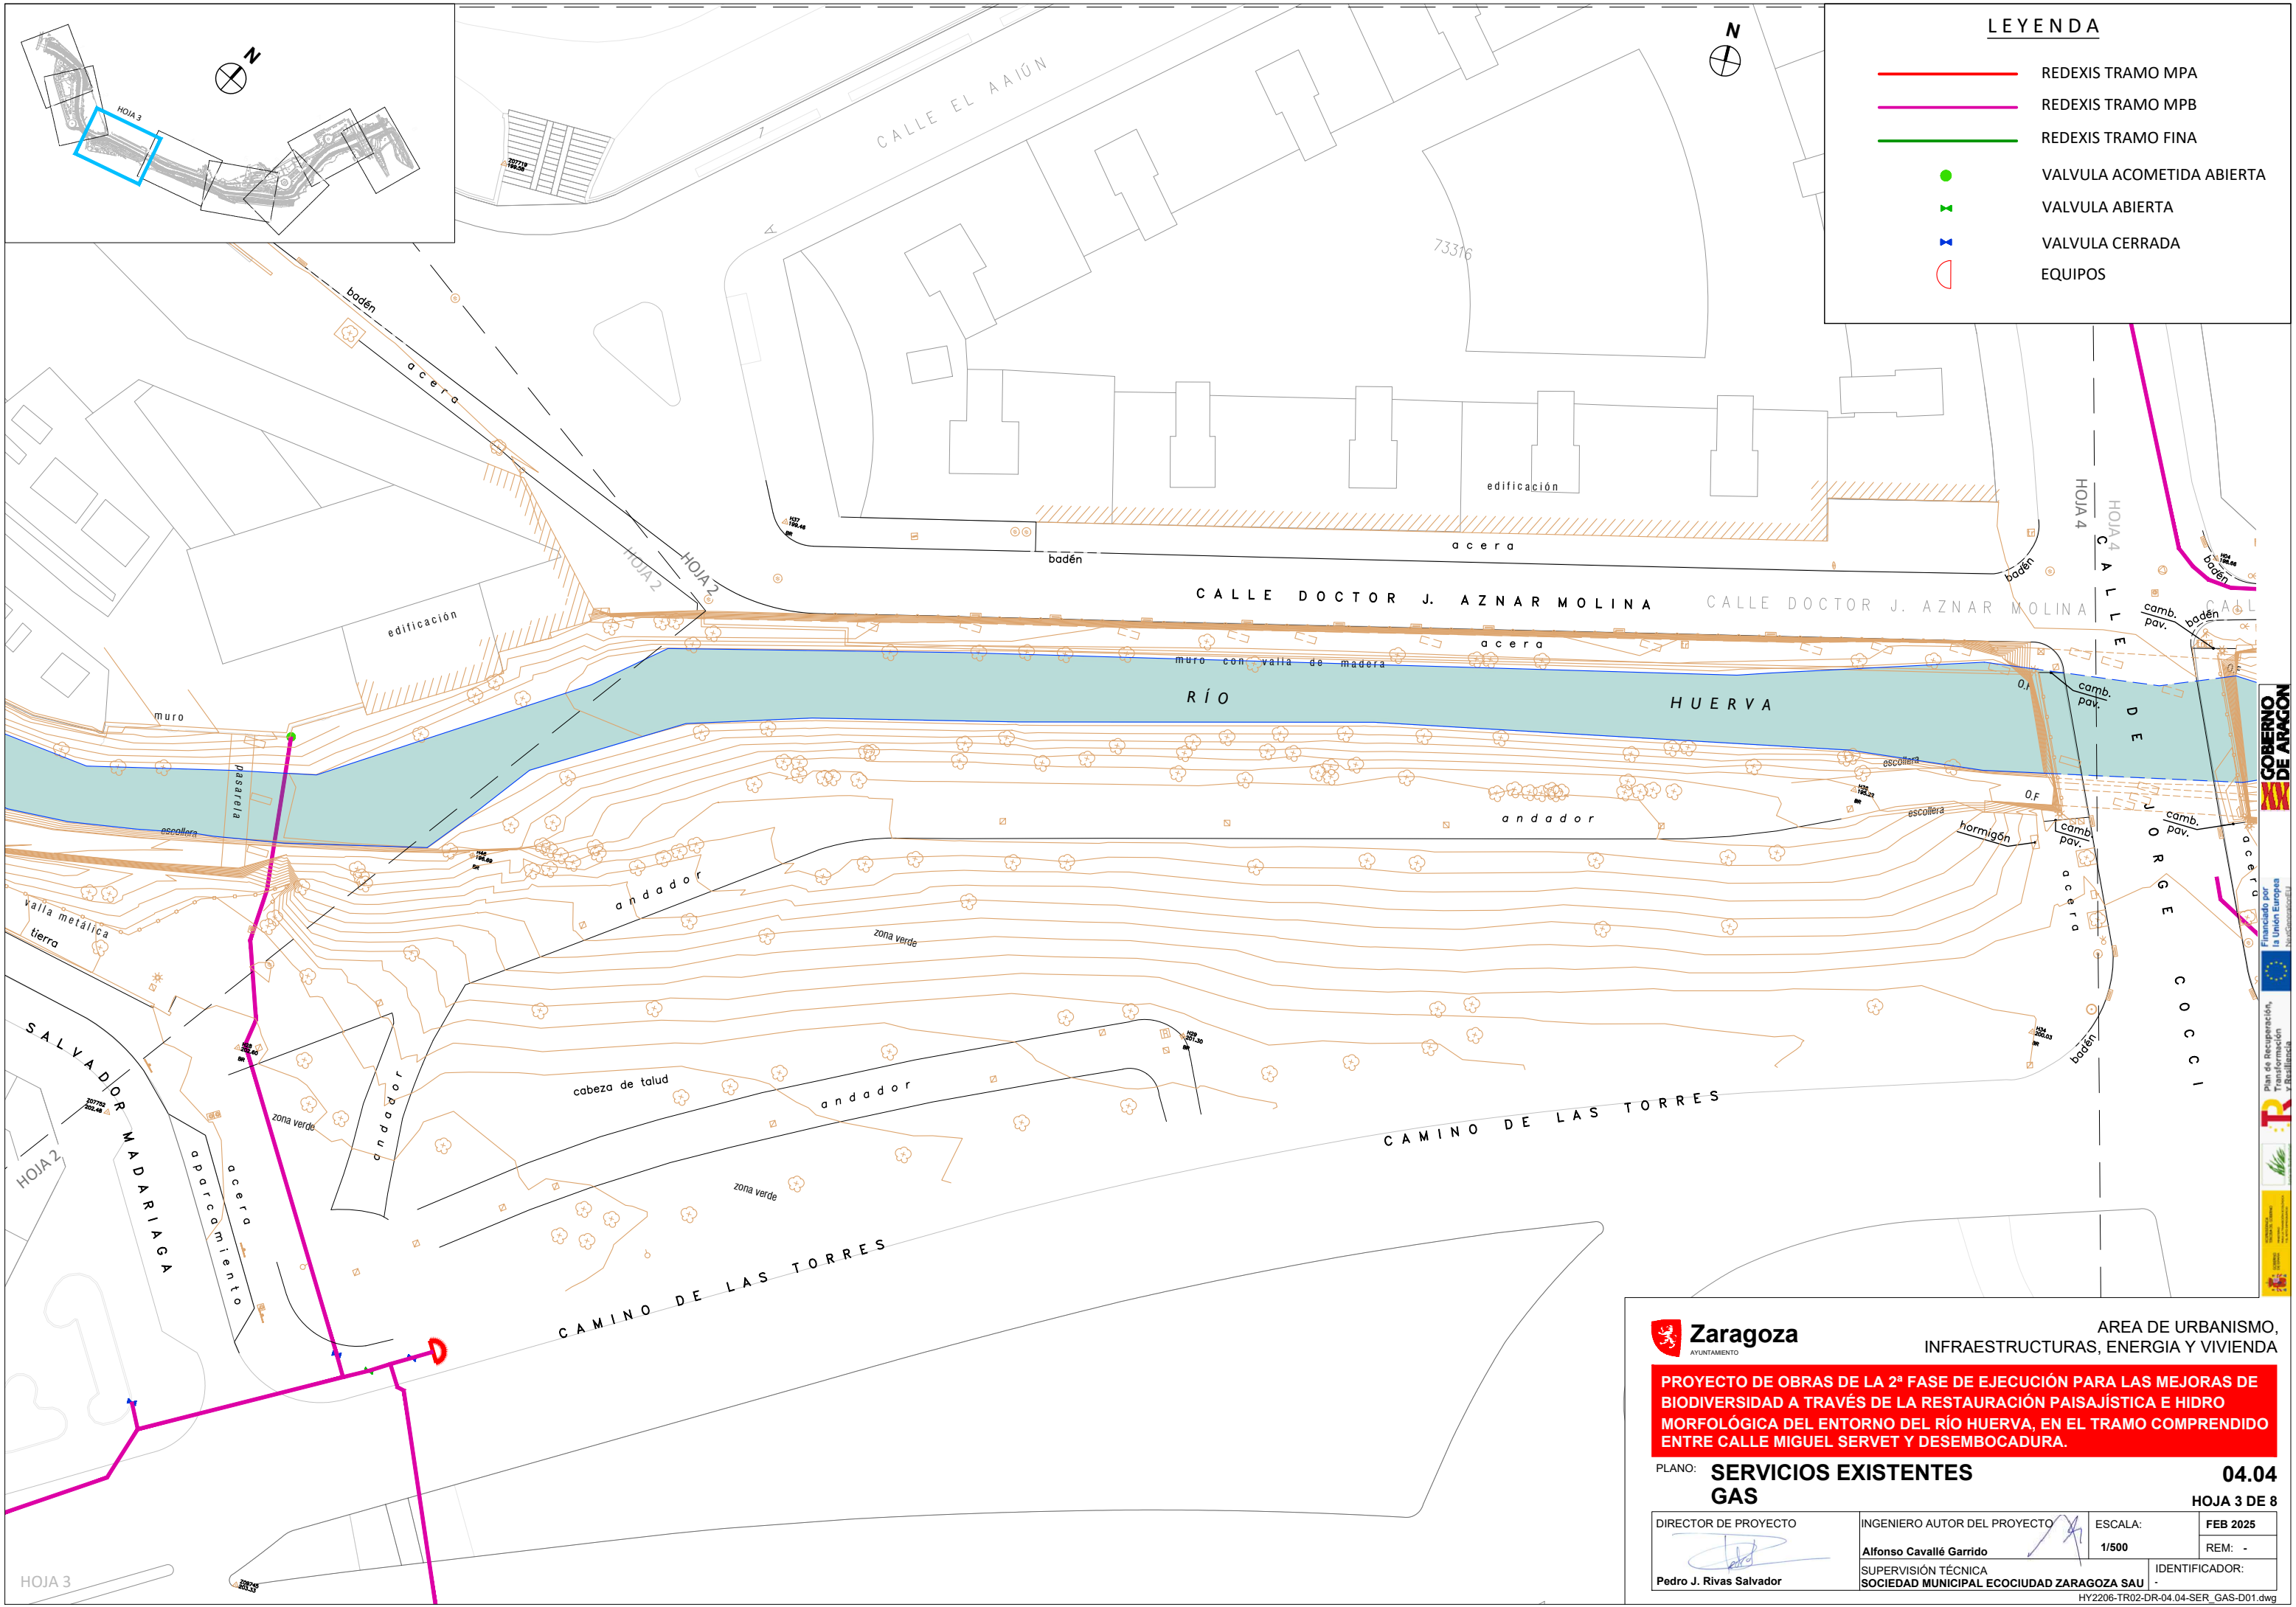

**Zaragoza**
AYUNTAMIENTO

AREA DE URBANISMO,
INFRAESTRUCTURAS, ENERGIA Y VIVIENDA



PROYECTO DE OBRAS DE LA 2ª FASE DE EJECUCIÓN PARA LAS MEJORAS DE BIODIVERSIDAD A TRAVÉS DE LA RESTAURACIÓN PAISAJÍSTICA E HIDRO MORFOLÓGICA DEL ENTORNO DEL RÍO HUERVA, EN EL TRAMO COMPRENDIDO ENTRE CALLE MIGUEL SERVET Y DESEMBOCADURA.

PLANO: **SERVICIOS EXISTENTES**


GAS

04.04

HOJA 3 DE 8

DIRECTOR DE PROYECTO	INGENIERO AUTOR DEL PROYECTO	ESCALA:	FEB 2025
		1/500	REM: -
Pedro J. Rivas Salvador	Alfonso Cavallé Garrido	IDENTIFICADOR:	
SUPERVISIÓN TÉCNICA		-	
SOCIEDAD MUNICIPAL ECOCIUDAD ZARAGOZA SAU		-	

HY2206-TR02-DR-04.04-SER_GAS-D01.dwg

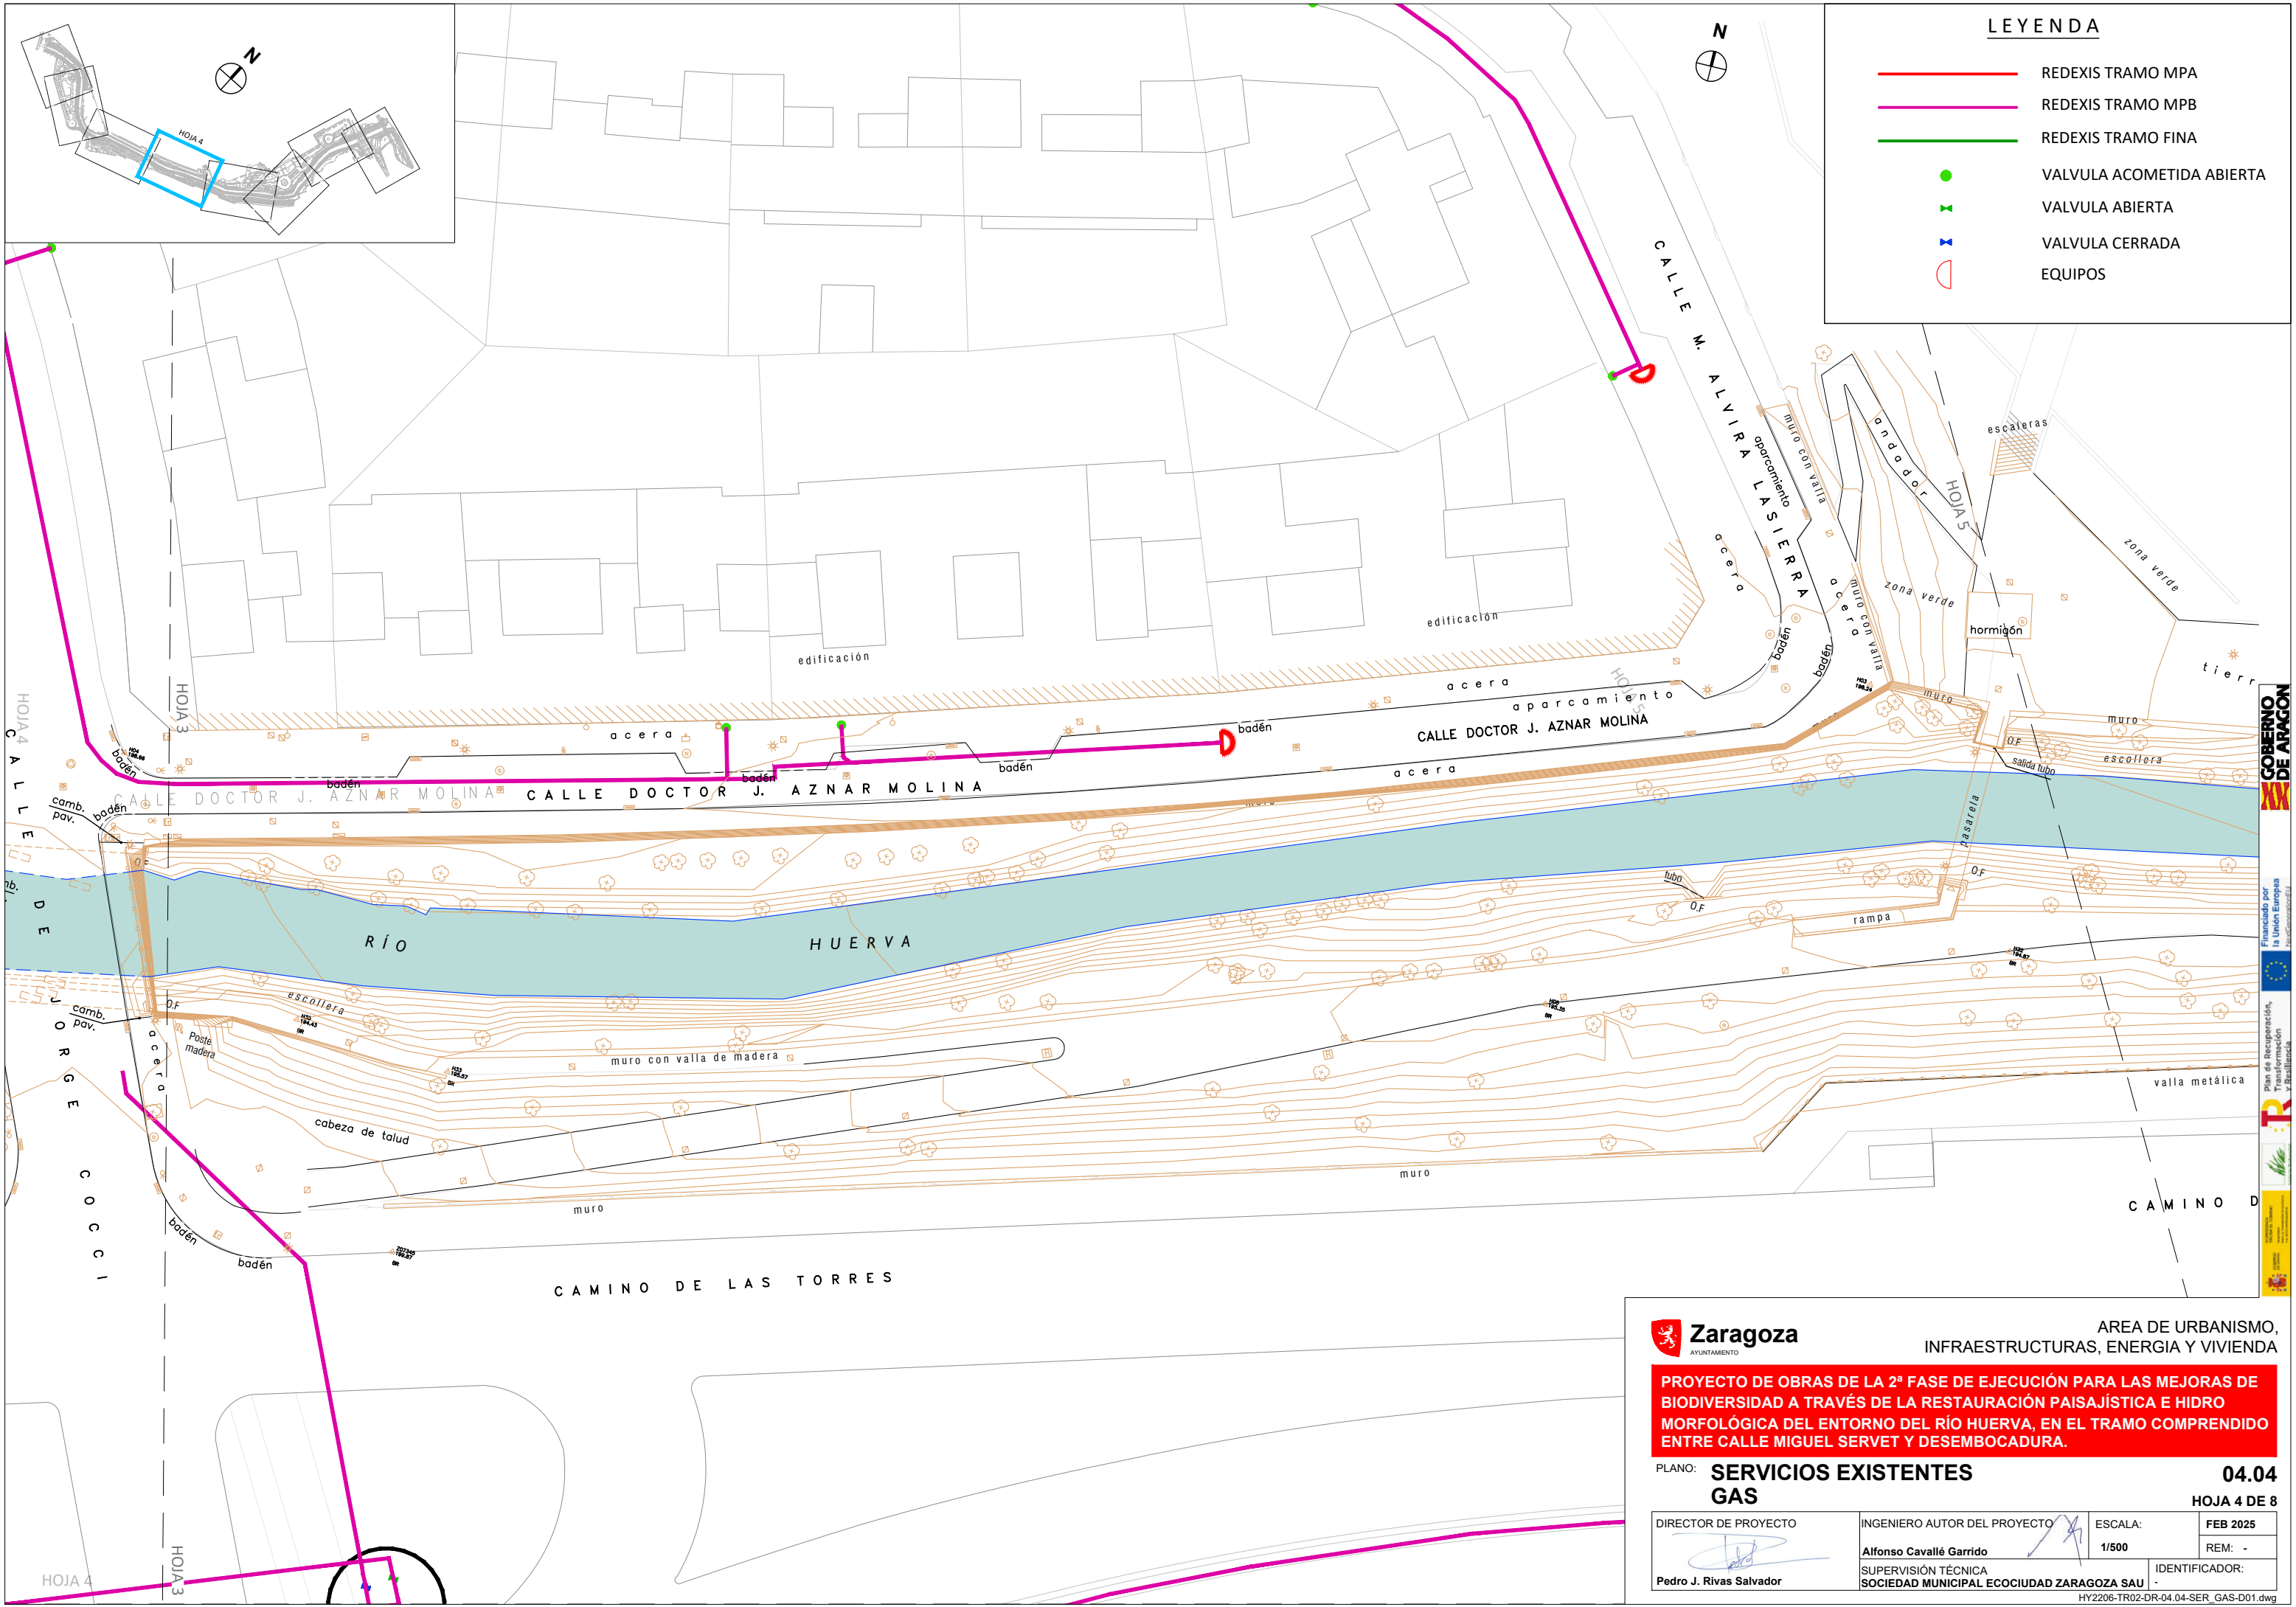

LEYENDA

REDEXIS TRAMO MPA

REDEXIS TRAMO MPB

REDEXIS TRAMO FINA

VALVULA ACOMETIDA ABIERTA

VALVULA ABIERTA

VALVULA CERRADA

EQUIPOS

Zaragoza

AYUNTAMIENTO

AREA DE URBANISMO,
INFRAESTRUCTURAS, ENERGIA Y VIVIENDA

PROYECTO DE OBRAS DE LA 2ª FASE DE EJECUCIÓN PARA LAS MEJORAS DE BIODIVERSIDAD A TRAVÉS DE LA RESTAURACIÓN PAISAJÍSTICA E HIDRO MORFOLÓGICA DEL ENTORNO DEL RÍO HUERVA, EN EL TRAMO COMPRENDIDO ENTRE CALLE MIGUEL SERVET Y DESEMBOCADURA.

PLANO: **SERVICIOS EXISTENTES**
GAS

DIRECTOR DE PROYECTO

Pedro J. Rivas Salvador

INGENIERO AUTOR DEL PROYECTO

Alfonso Cavallé Garrido

ESCALA:

1/500

FEB 2025

REM: -

SUPERVISIÓN TÉCNICA


SOCIEDAD MUNICIPAL ECOCIUDAD ZARAGOZA SAU


IDENTIFICADOR:

-

HOJA 4 DE 8

HY2206-TR02-DR-04-04-SER_GAS-D01.dwg

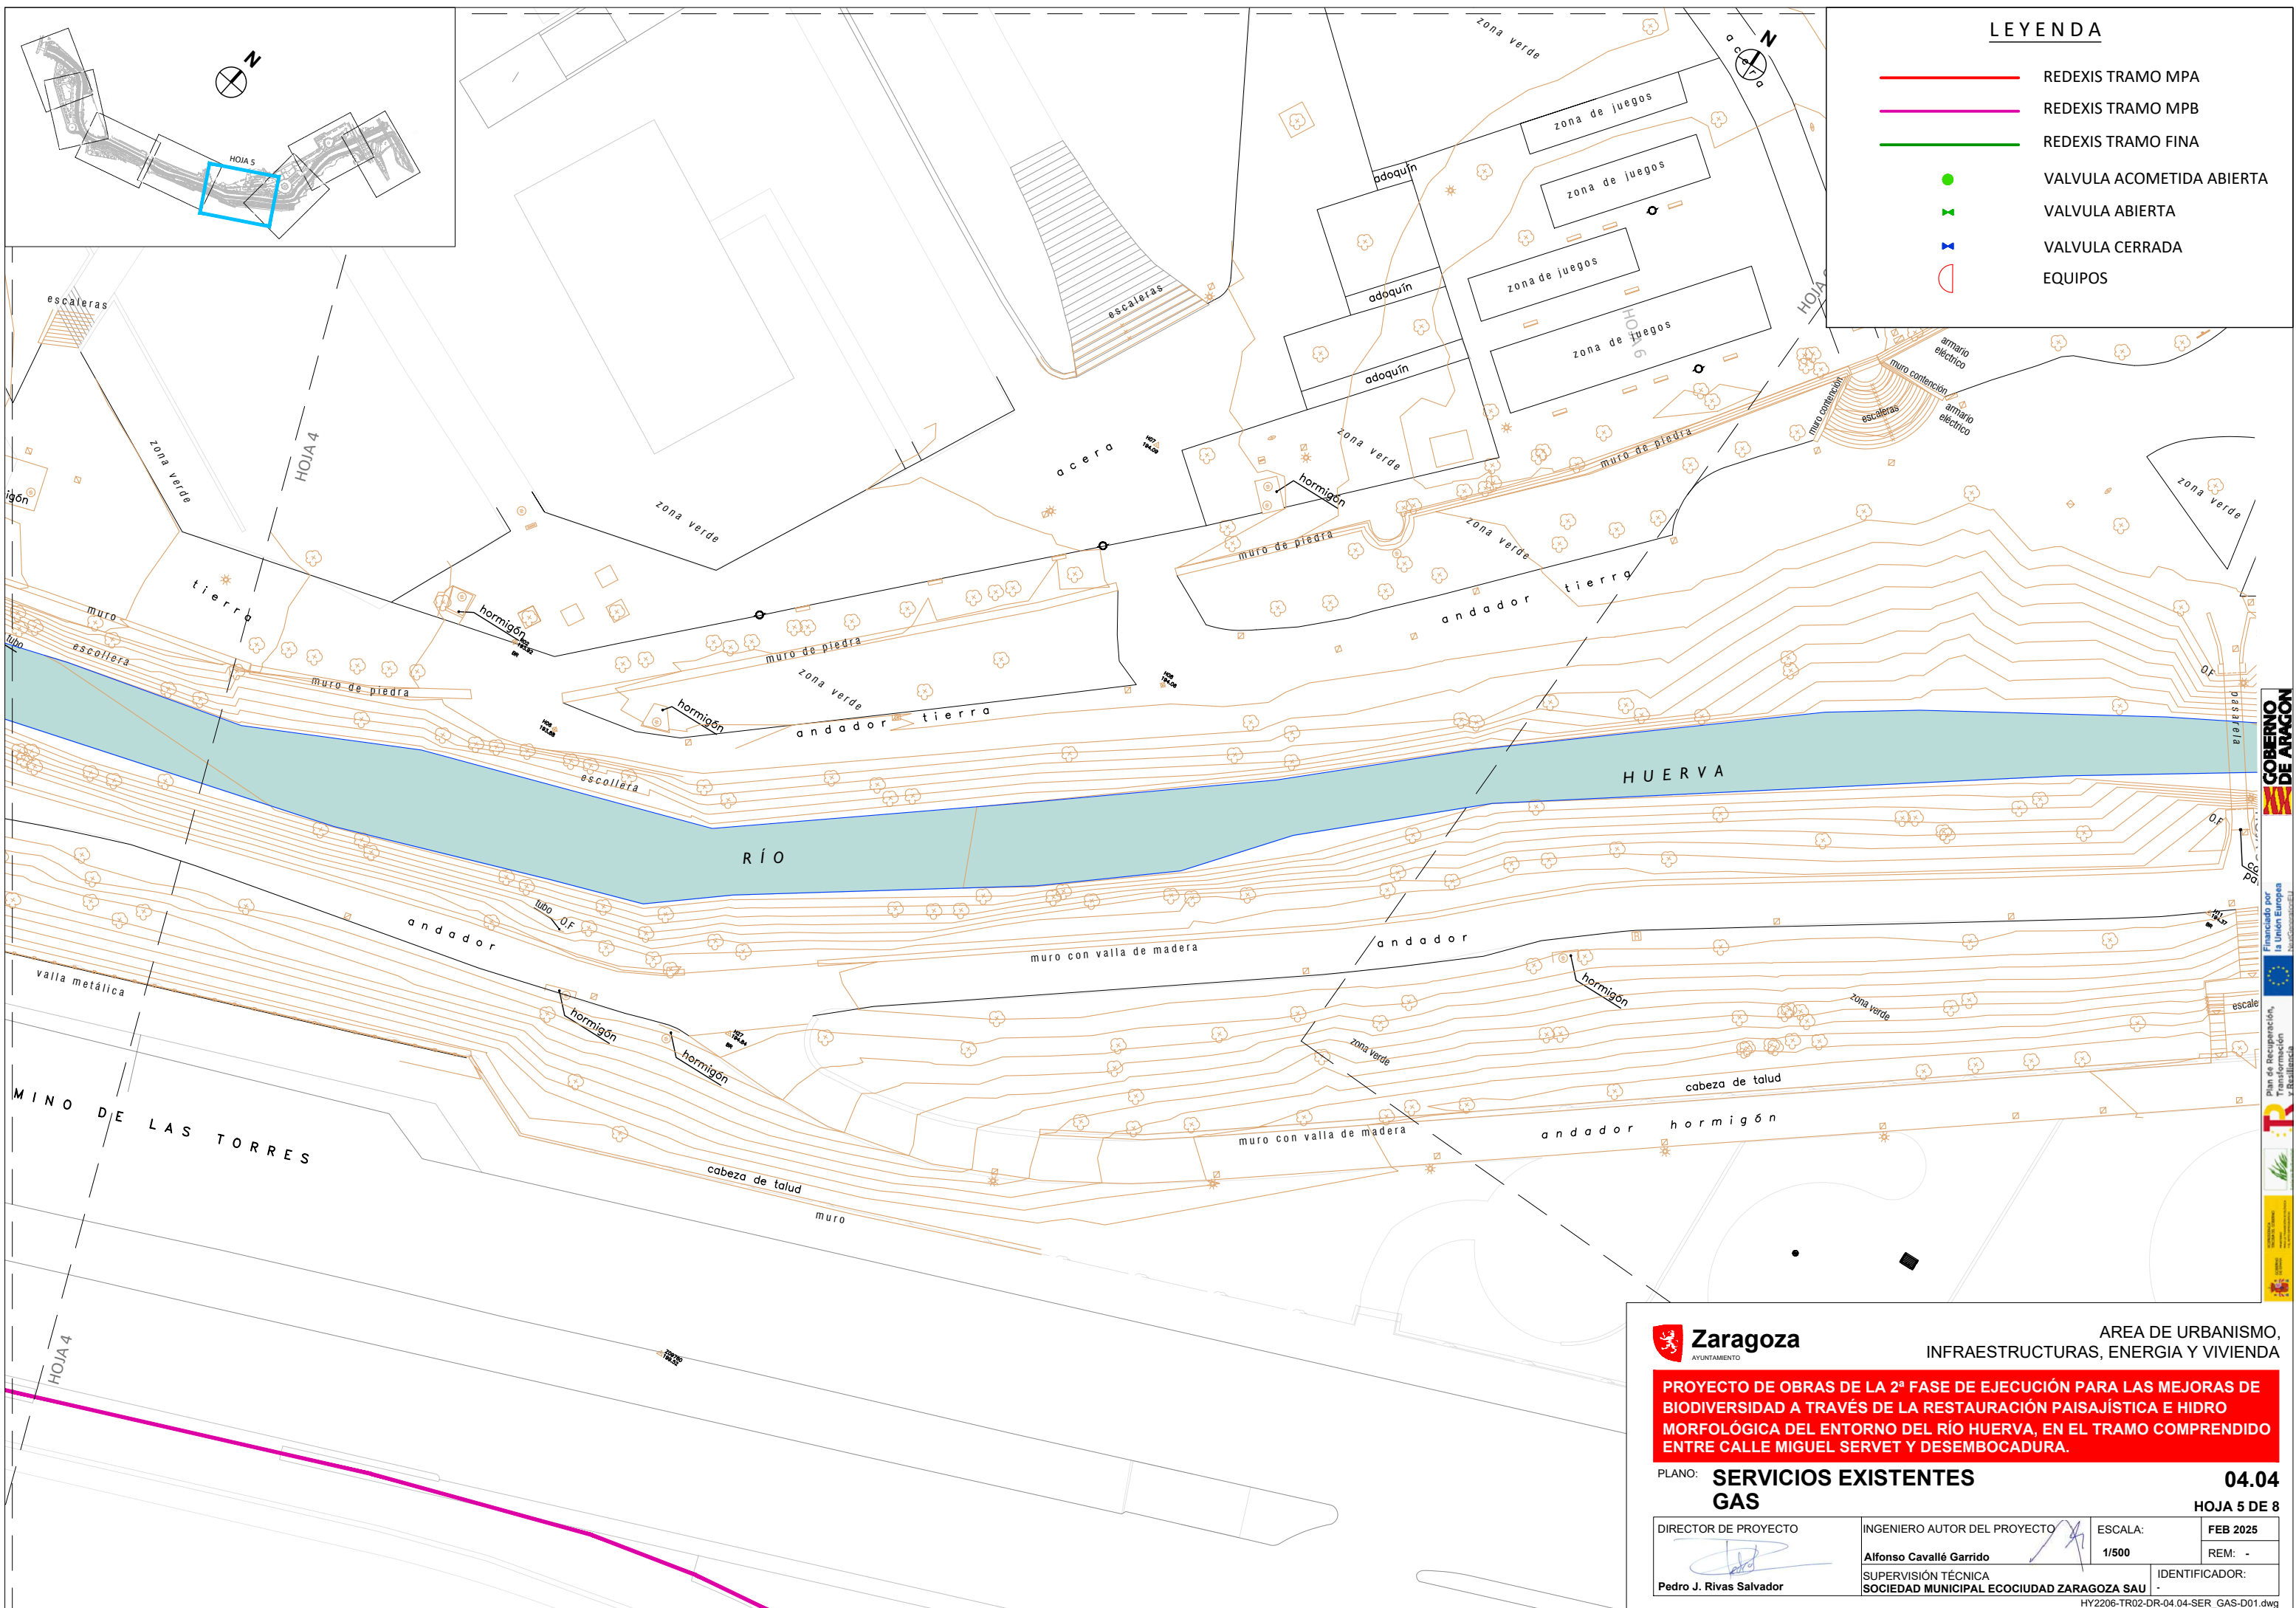

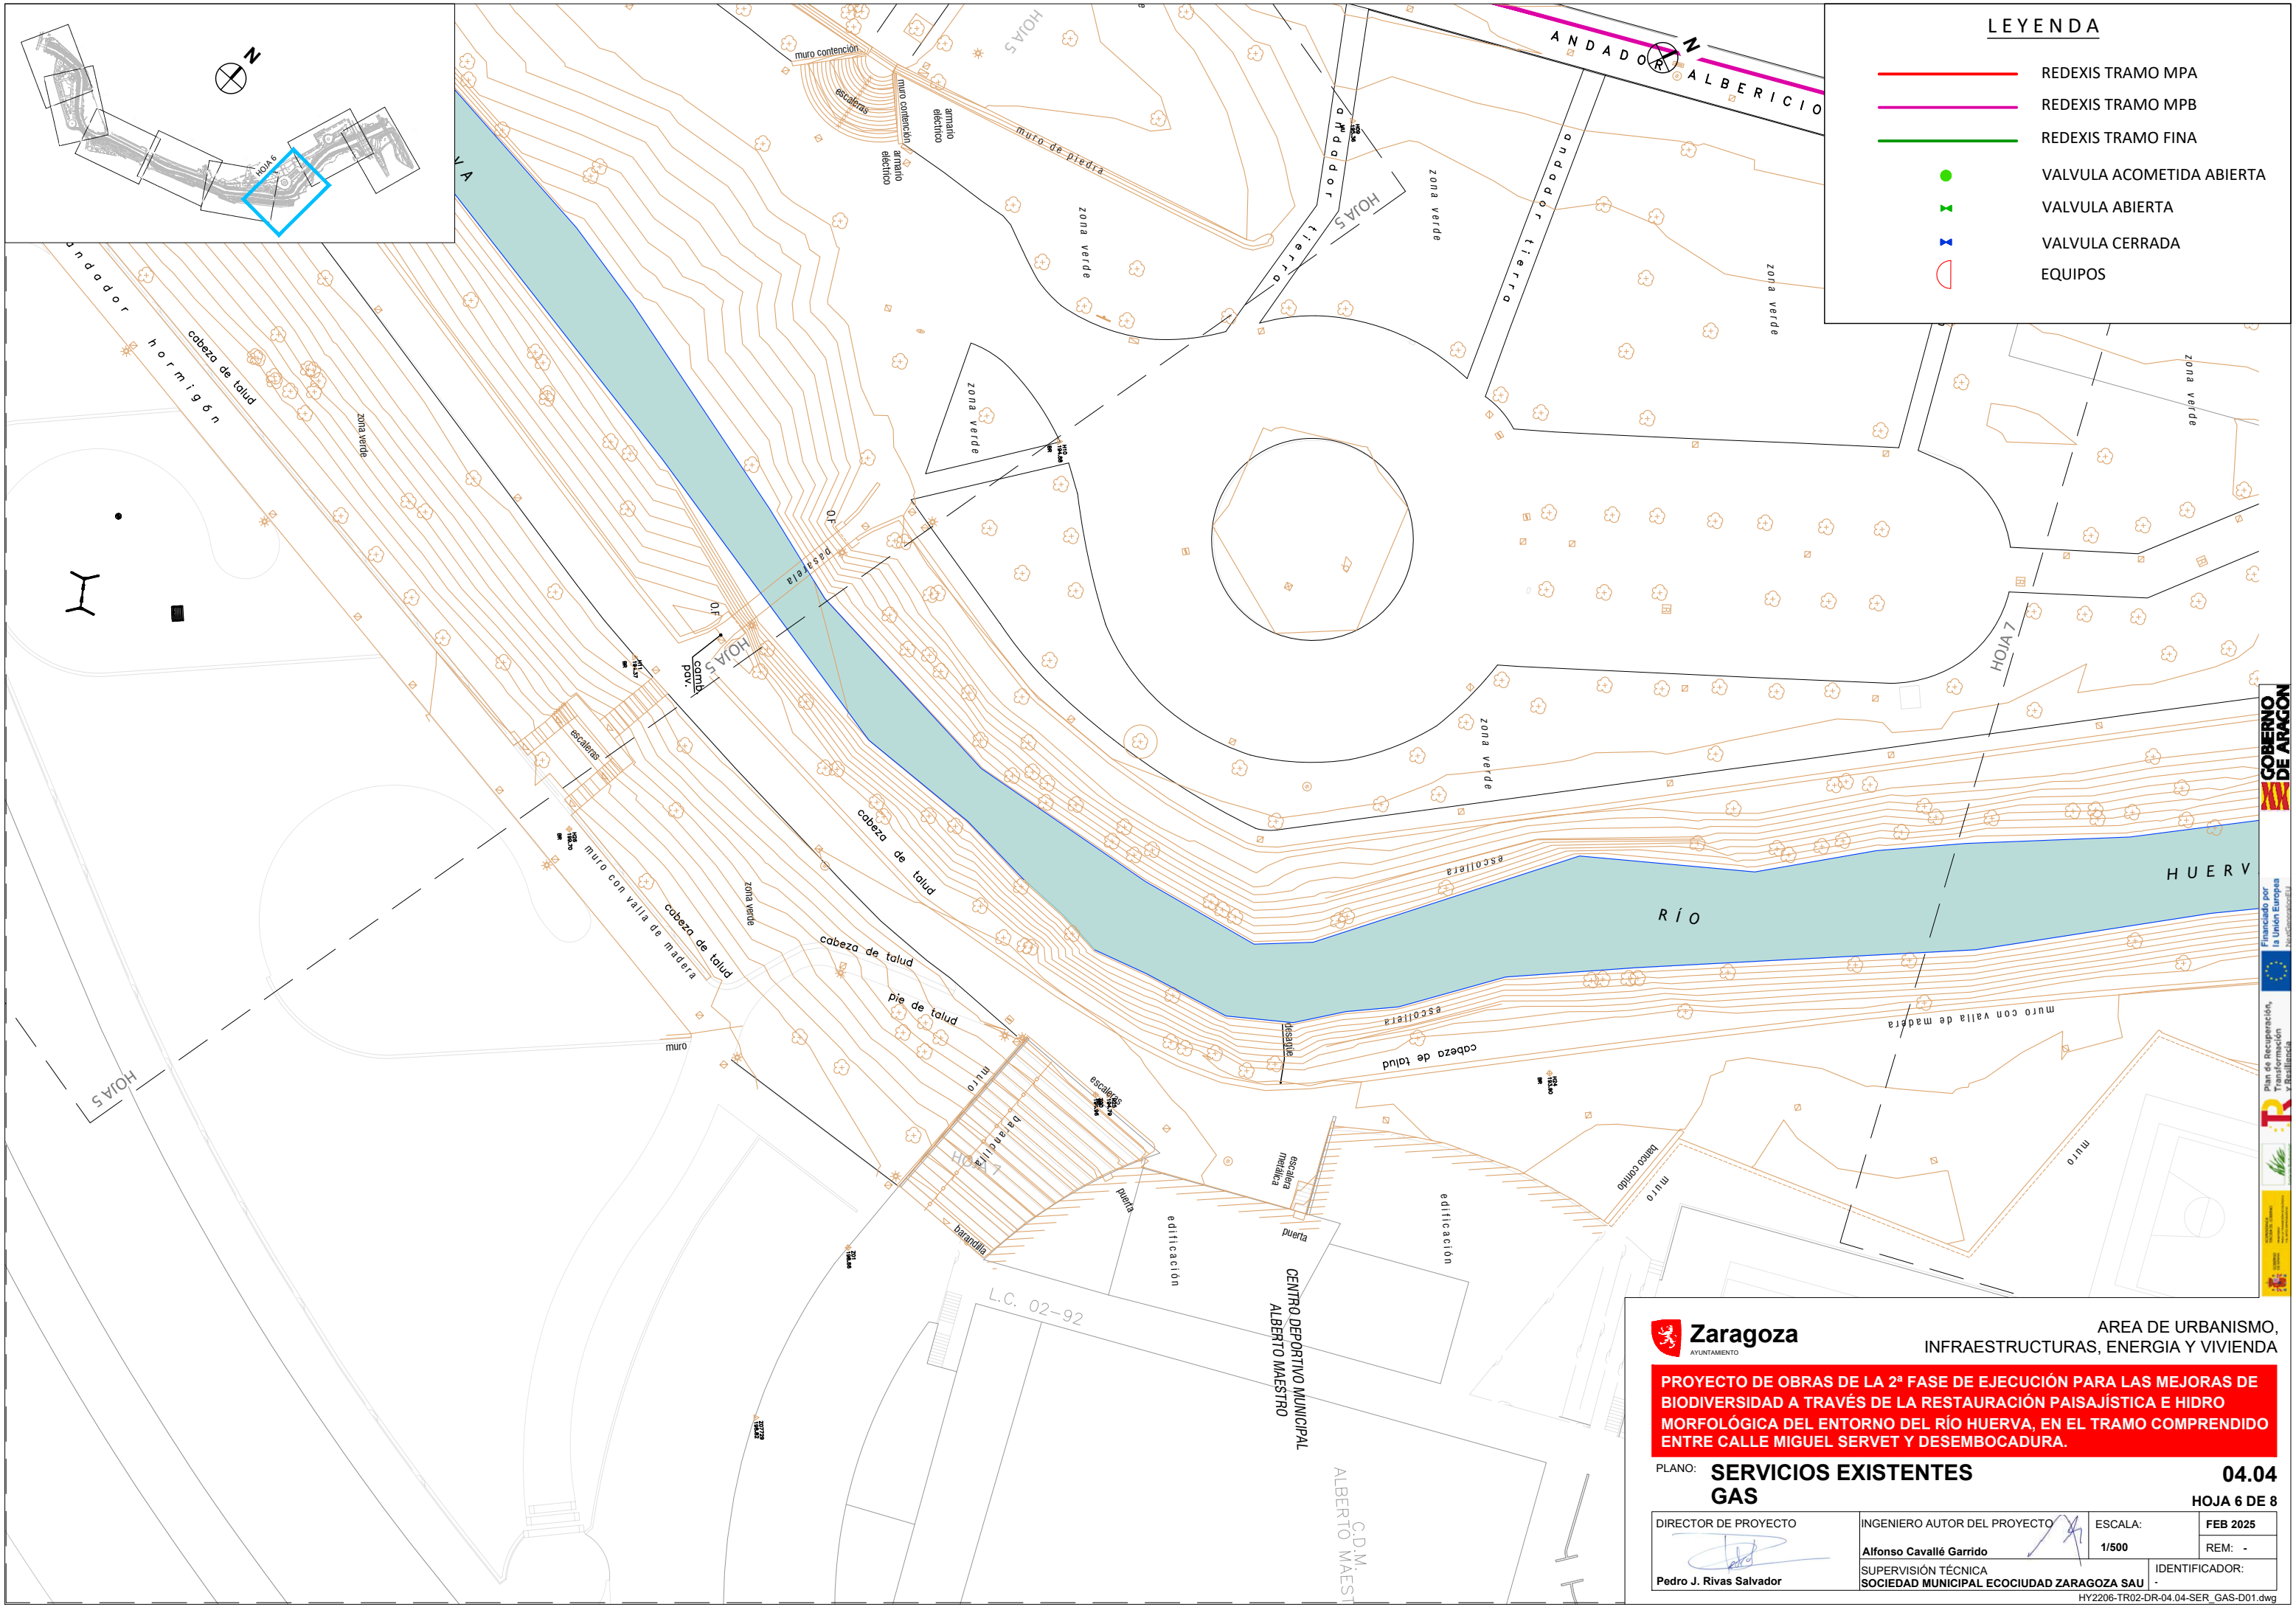

AREA DE URBANISMO,
INFRAESTRUCTURAS, ENERGIA Y VIVIENDA


PROYECTO DE OBRAS DE LA 2ª FASE DE EJECUCIÓN PARA LAS MEJORAS DE BIODIVERSIDAD A TRAVÉS DE LA RESTAURACIÓN PAISAJÍSTICA E HIDRO MORFOLÓGICA DEL ENTORNO DEL RÍO HUERVA, EN EL TRAMO COMPRENDIDO ENTRE CALLE MIGUEL SERVET Y DESEMBOCADURA.

PLANO: **SERVICIOS EXISTENTES**
GAS

04.04
HOJA 6 DE 8

DIRECTOR DE PROYECTO	INGENIERO AUTOR DEL PROYECTO	ESCALA:	FEB 2025
	Alfonso Cavallé Garrido	1/500	REM: -
Pedro J. Rivas Salvador	SUPERVISIÓN TÉCNICA	IDENTIFICADOR:	
	SOCIEDAD MUNICIPAL ECOCIUDAD ZARAGOZA SAU		

HY2206-TR02-DR-04-04-SER_GAS-D01.dwg

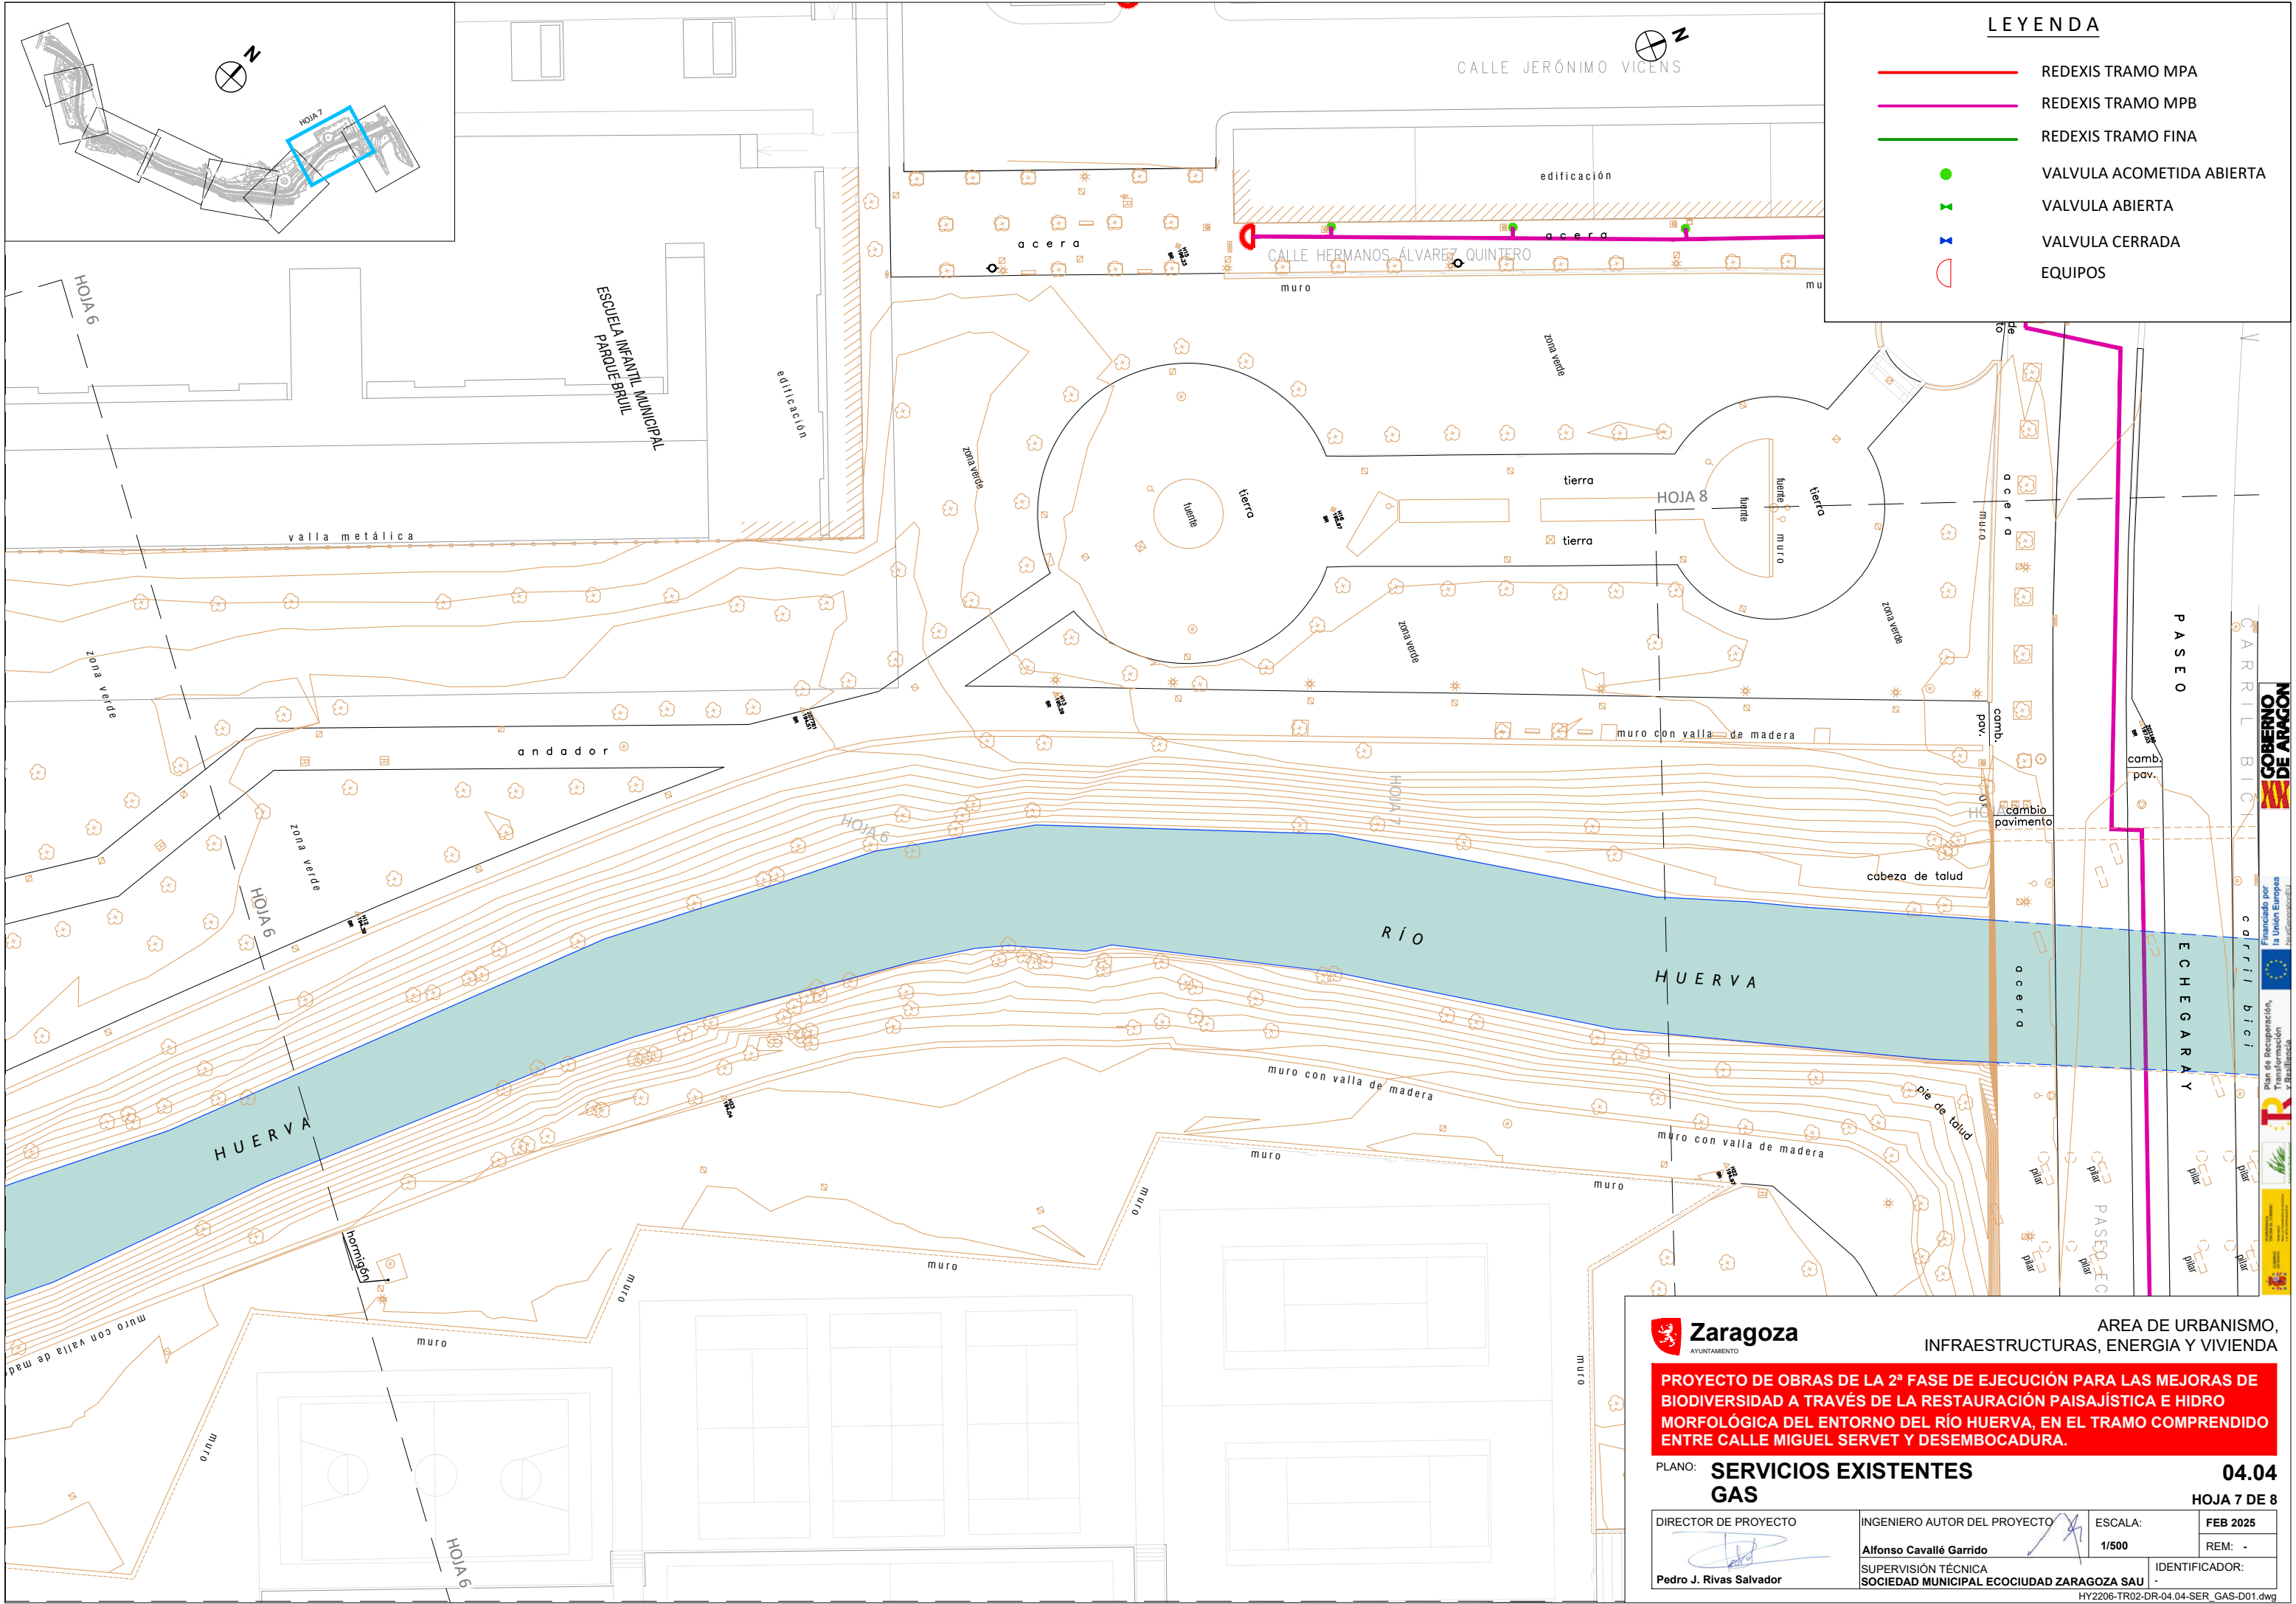

LEYENDA

- REDEXIS TRAMO MPA
- REDEXIS TRAMO MPB
- REDEXIS TRAMO FINA
- VALVULA ACOMETIDA ABIERTA
- VALVULA ABIERTA
- VALVULA CERRADA
- EQUIPOS



AYUNTAMIENTO

AREA DE URBANISMO,
INFRAESTRUCTURAS, ENERGIA Y VIVIENDA


PROYECTO DE OBRAS DE LA 2ª FASE DE EJECUCIÓN PARA LAS MEJORAS DE BIODIVERSIDAD A TRAVÉS DE LA RESTAURACIÓN PAISAJÍSTICA E HIDRO MORFOLÓGICA DEL ENTORNO DEL RÍO HUERVA, EN EL TRAMO COMPRENDIDO ENTRE CALLE MIGUEL SERVET Y DESEMBOCADURA.

PLANO: **SERVICIOS EXISTENTES**
GAS

04.04
HOJA 7 DE 8

DIRECTOR DE PROYECTO	INGENIERO AUTOR DEL PROYECTO	ESCALA:	FEB 2025
	Alfonso Cavallé Garrido	1/500	REM: -
Pedro J. Rivas Salvador	SUPERVISIÓN TÉCNICA	IDENTIFICADOR:	
	SOCIEDAD MUNICIPAL ECOCIUDAD ZARAGOZA SAU		

HY2206-TR02-DR-04.04-SER_GAS-D01.dwg

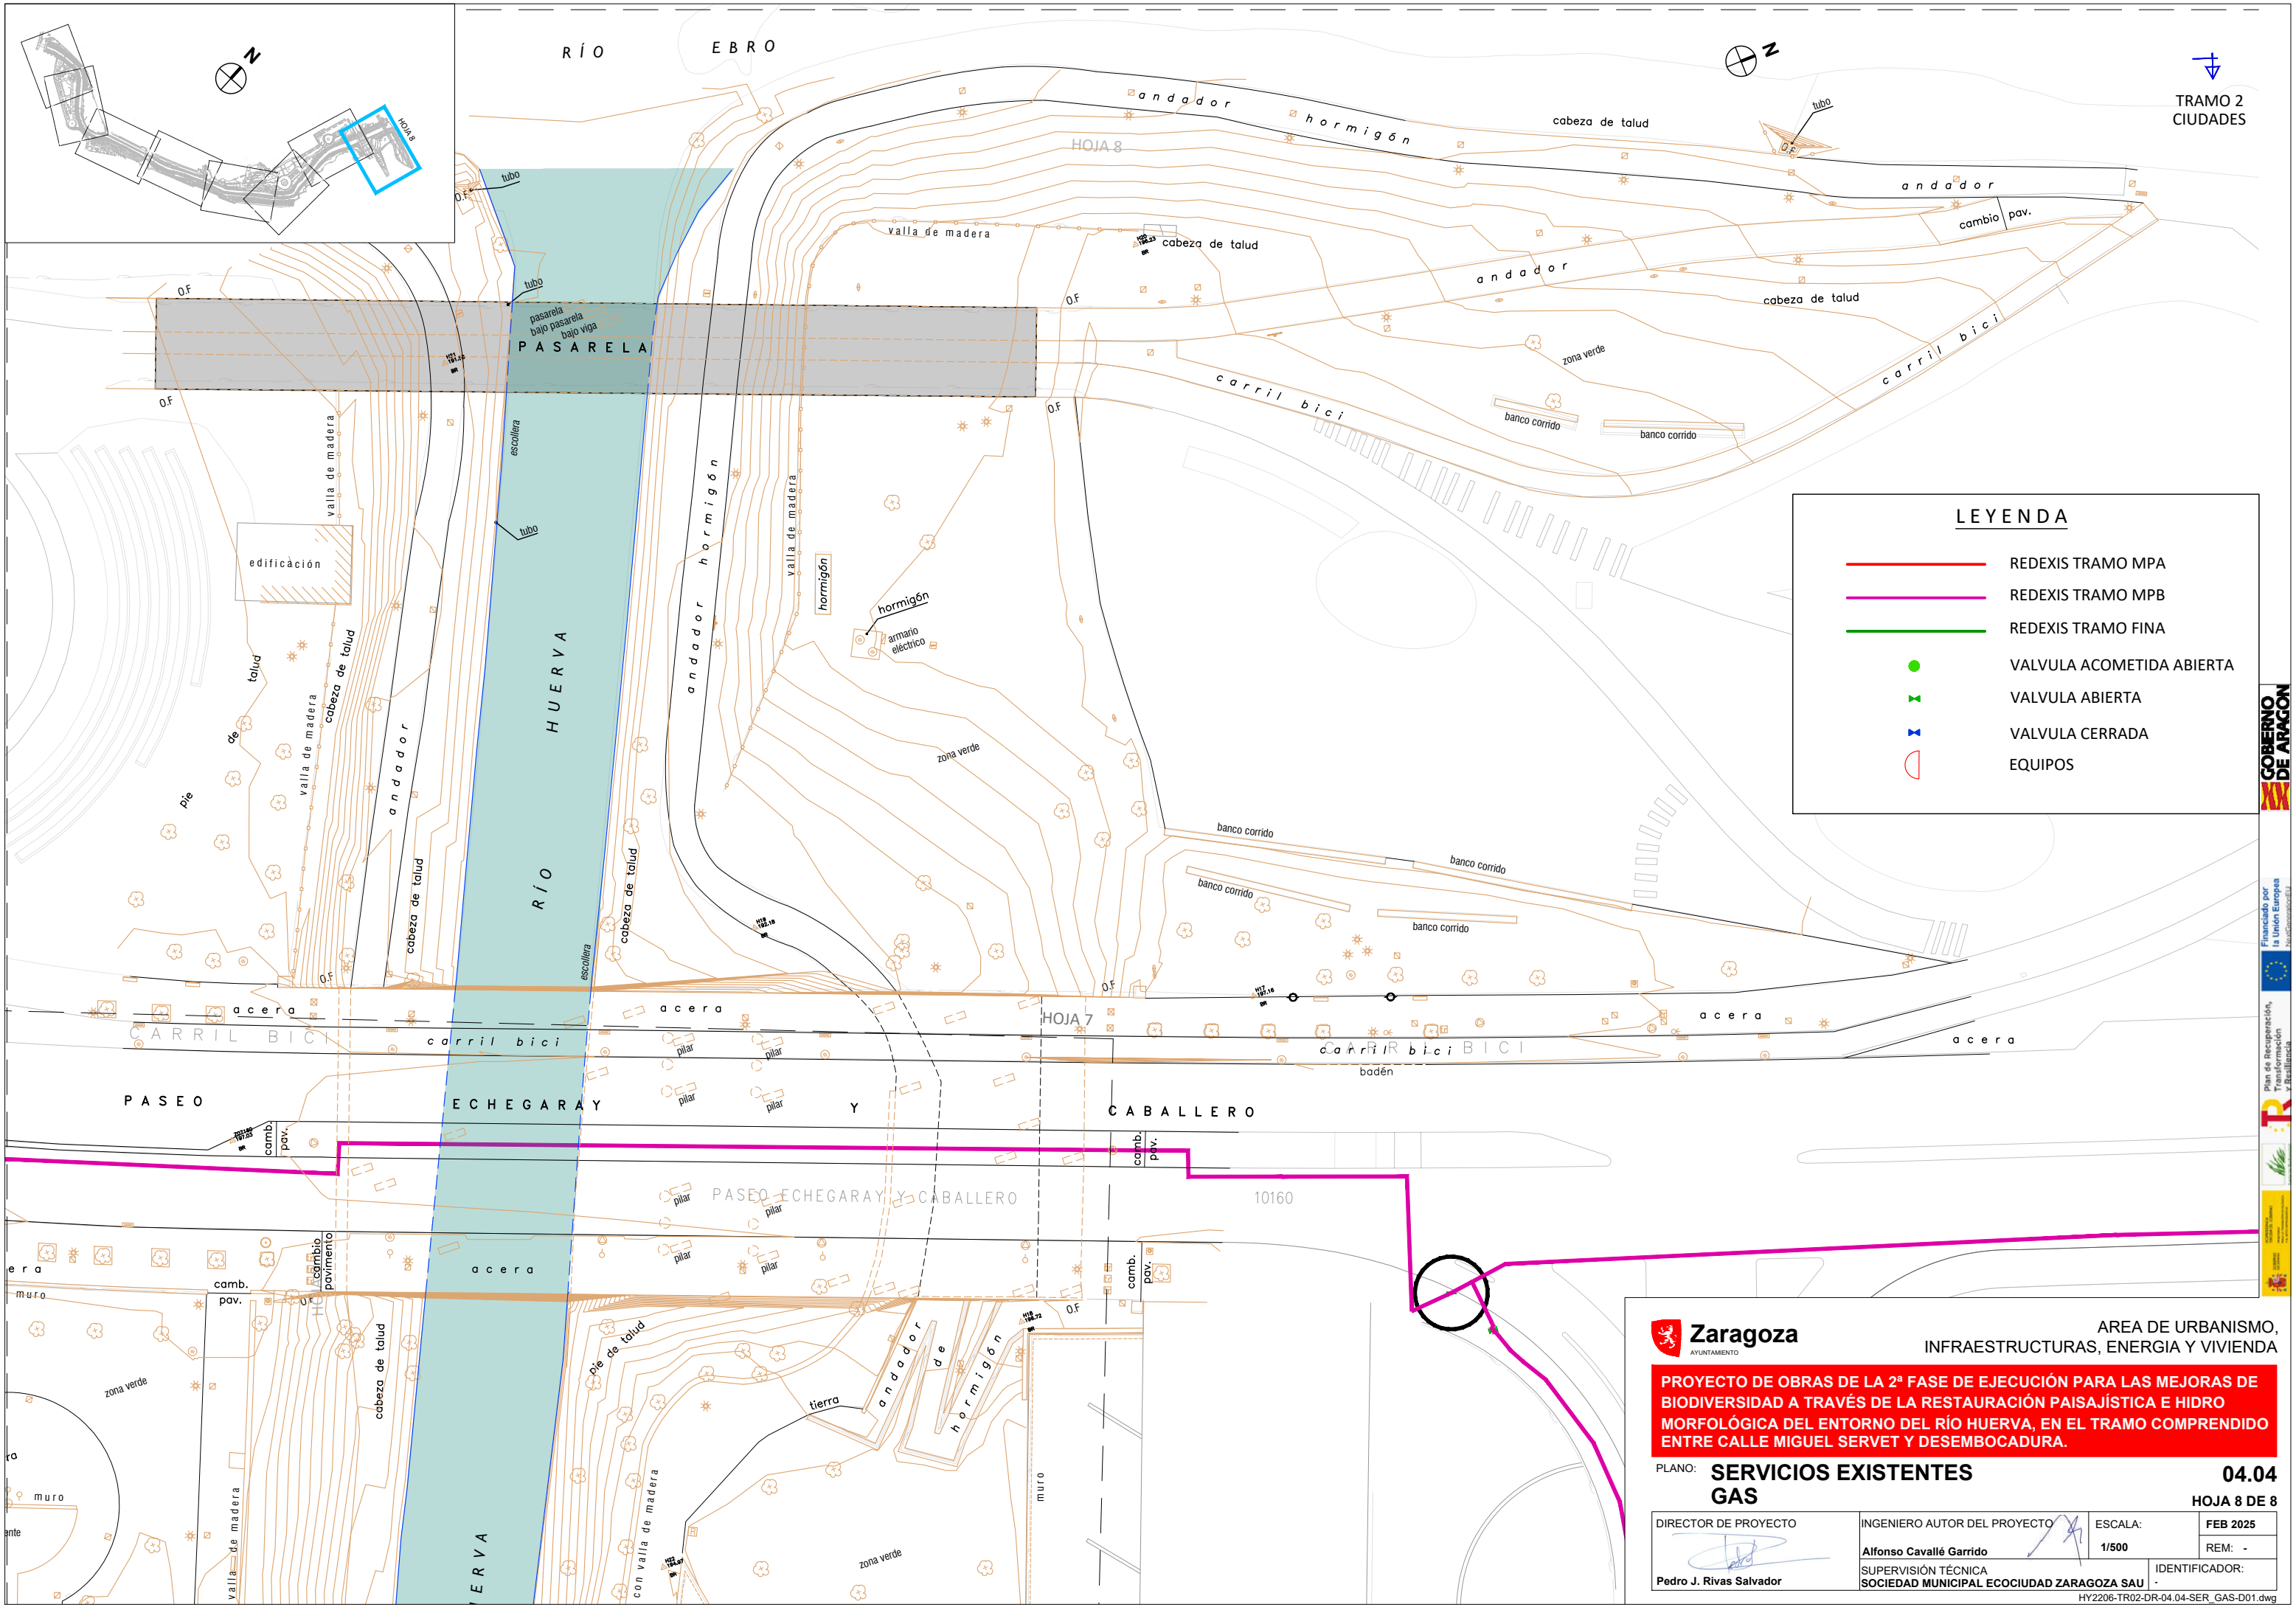

LEYENDA

REDEXIS TRAMO MPA

REDEXIS TRAMO MPB

REDEXIS TRAMO FINA

VALVULA ACOMETIDA ABIERTA

VALVULA ABIERTA

VALVULA CERRADA

EQUIPOS

Zaragoza

AYUNTAMIENTO

AREA DE URBANISMO,
INFRAESTRUCTURAS, ENERGIA Y VIVIENDA

PROYECTO DE OBRAS DE LA 2ª FASE DE EJECUCIÓN PARA LAS MEJORAS DE BIODIVERSIDAD A TRAVÉS DE LA RESTAURACIÓN PAISAJÍSTICA E HIDRO MORFOLÓGICA DEL ENTORNO DEL RÍO HUERVA, EN EL TRAMO COMPRENDIDO ENTRE CALLE MIGUEL SERVET Y DESEMBOCADURA.

PLANO: **SERVICIOS EXISTENTES**
GAS

Pedro J. Rivas Salvador

DIRECTOR DE PROYECTO

Alfonso Cavallé Garrido

INGENIERO AUTOR DEL PROYECTO

SOCIEDAD MUNICIPAL ECOCIUDAD ZARAGOZA SAU

SUPERVISIÓN TÉCNICA

FEB 2025

REM: -

IDENTIFICADOR:

ESCALA:
1/500

HOJA 8 DE 8

HY2206-TR02-DR-04-04-SER_GAS-D01.dwg