

LEYENDA

JAZZTEL CANALIZACIÓN

JAZZTEL ARQUETA

JAZZTEL CÁMARA DE REGISTRO

ORANGE CANALIZACIÓN

ORANGE ARQUETA

ORANGE CÁMARA DE REGISTRO

TELFÓNICA CANALIZACIÓN

TELFÓNICA ARQUETA

TELFÓNICA CÁMARA DE REGISTRO

PEDESTAL DE HORMIGÓN

POSTE

**Zaragoza**
AYUNTAMIENTO

ÁREA DE URBANISMO,
INFRAESTRUCTURAS, ENERGÍA Y VIVIENDA

PROYECTO DE OBRAS DE LA 2ª FASE DE EJECUCIÓN PARA LAS MEJORAS DE BIODIVERSIDAD A TRAVÉS DE LA RESTAURACIÓN PAISAJÍSTICA E HIDRO MORFOLÓGICA DEL ENTORNO DEL RÍO HUERVA, EN EL TRAMO COMPRENDIDO ENTRE CALLE MIGUEL SERVET Y DESEMBOCADURA.

PLANO: **SERVICIOS EXISTENTES COMUNICACIONES**


Pedro J. Rivas Salvador

DIRECTOR DE PROYECTO


Alfonso Cavallé Garrido

INGENIERO AUTOR DEL PROYECTO

1/500

ESCALA:

FEB 2025

REM: -

SOCIEDAD MUNICIPAL ECOCIUDAD ZARAGOZA SAU

SUPERVISIÓN TÉCNICA


IDENTIFICADOR:

-

HOJA 1 DE 8

04.05

HY2206-TR02-DR-04.05-SER_COM-D01.dwg

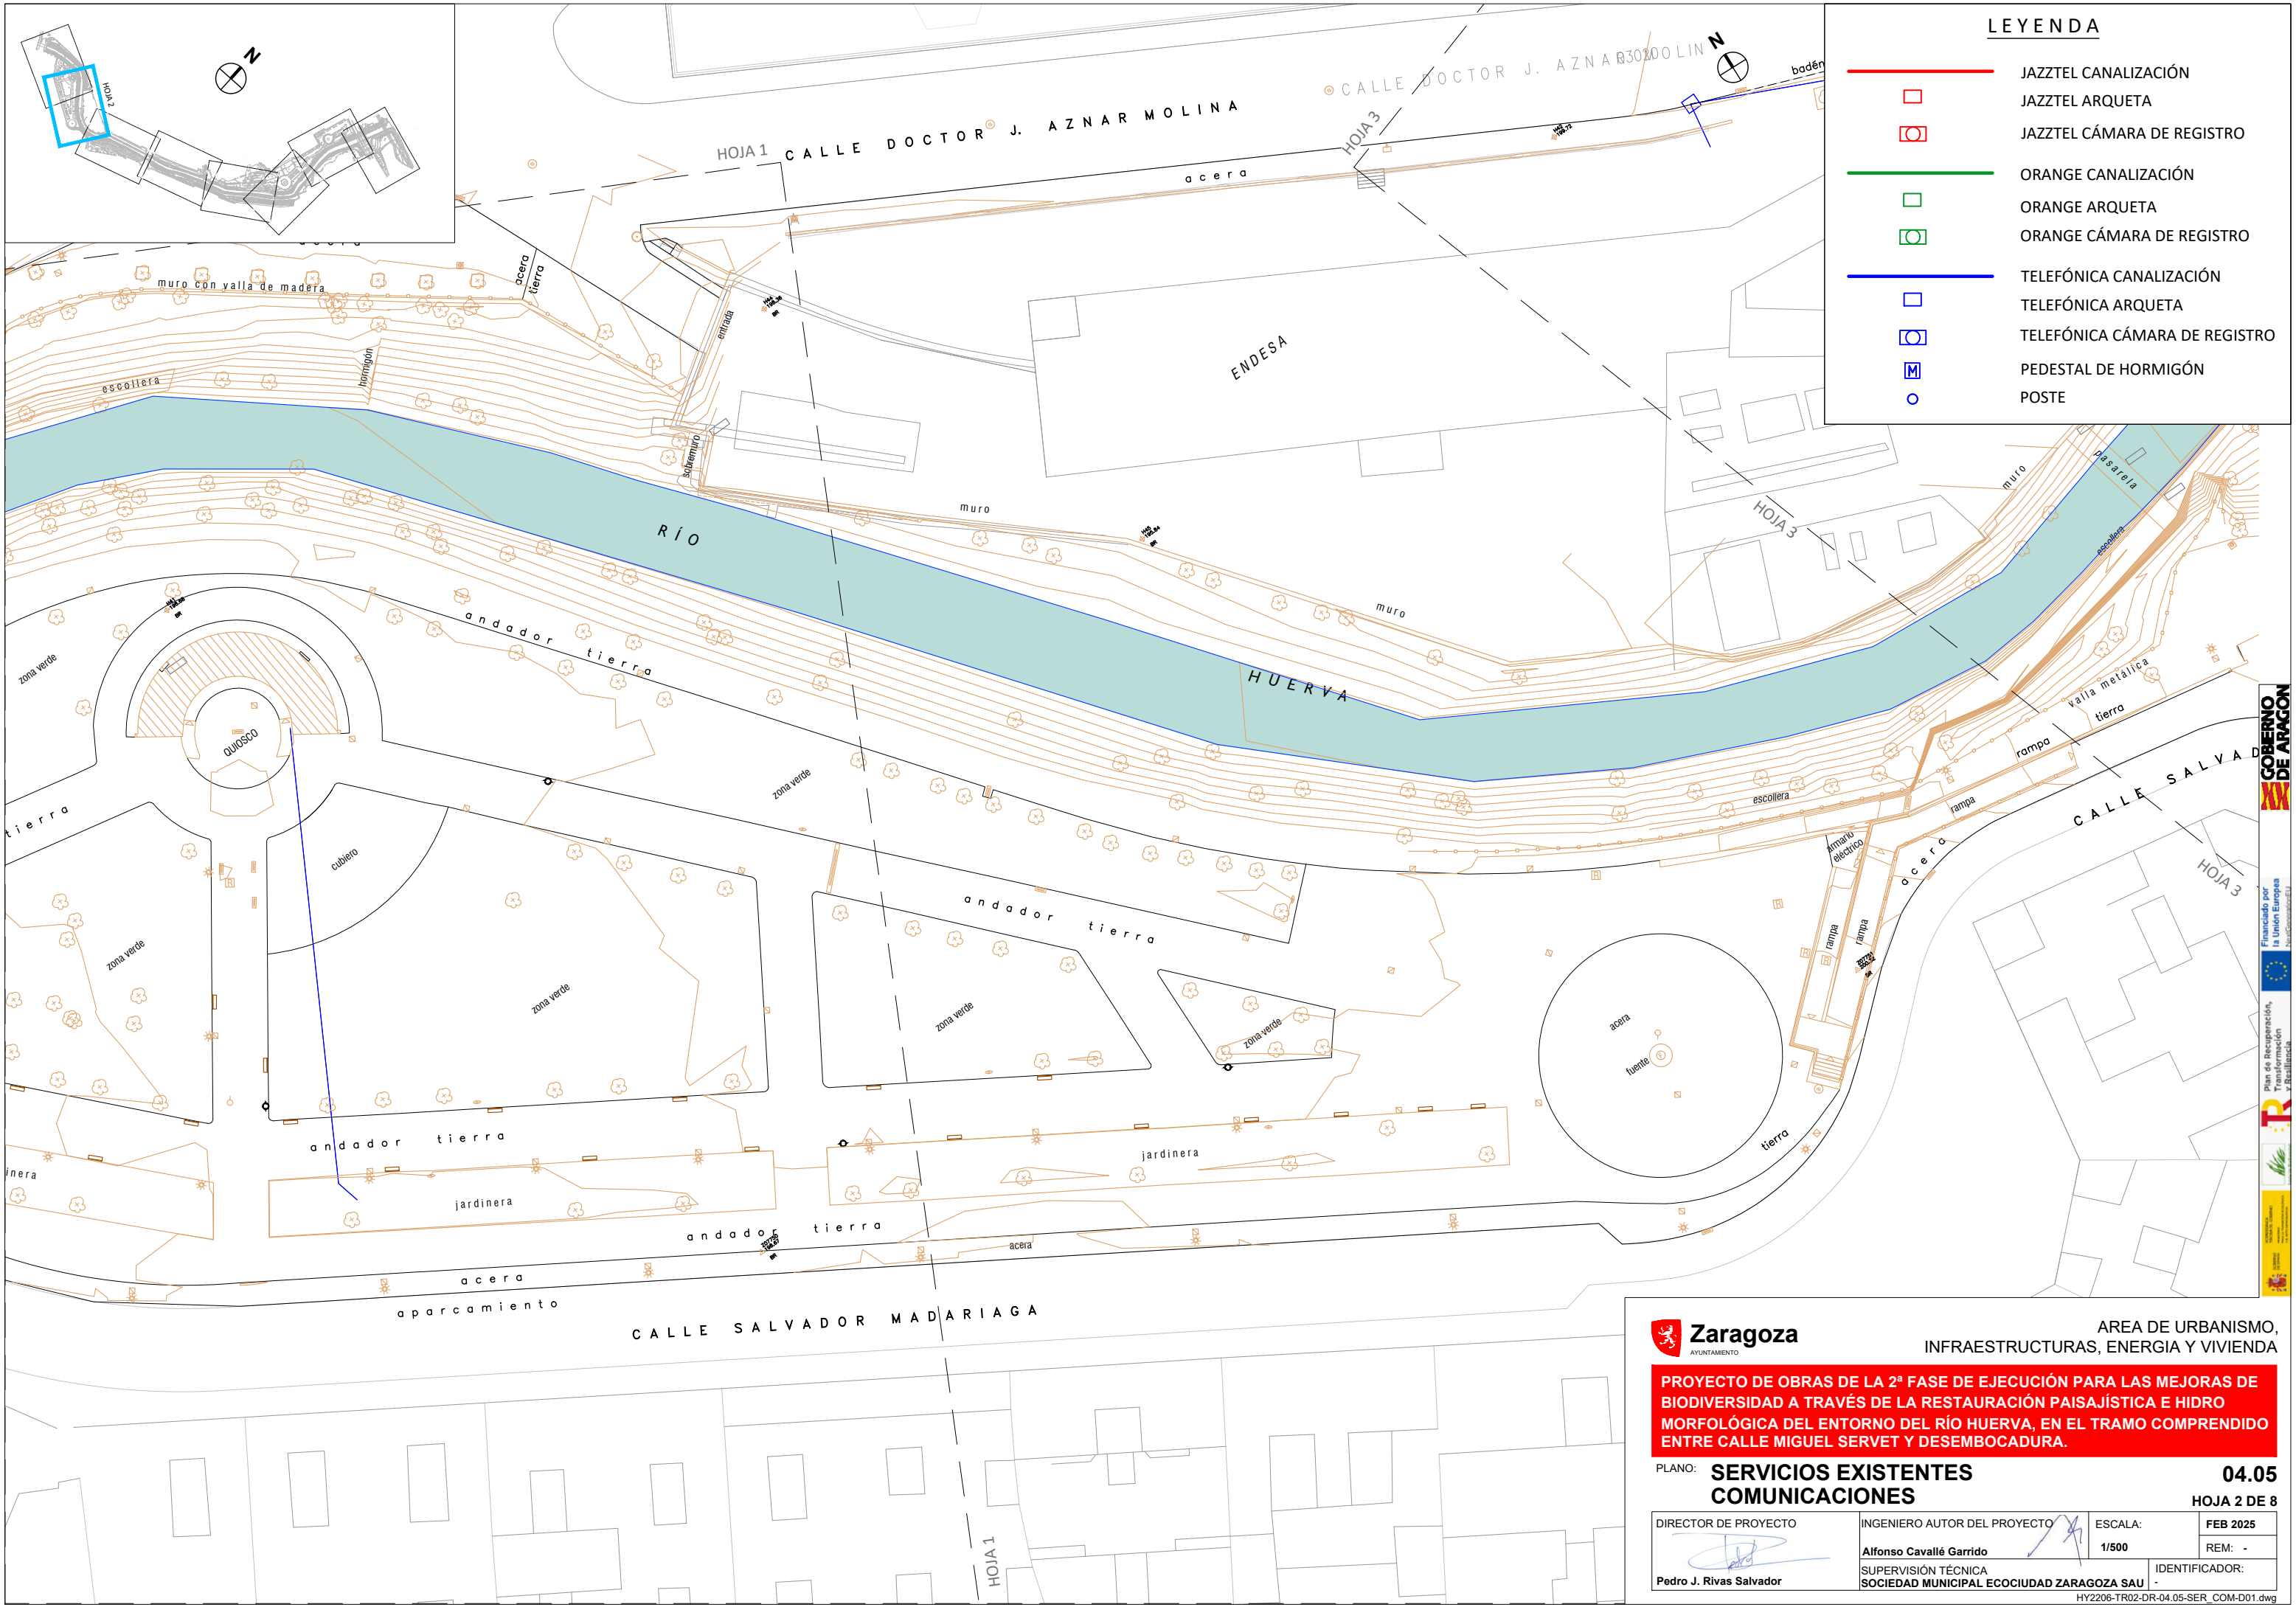

LEYENDA

- JAZZTEL CANALIZACIÓN
- JAZZTEL ARQUETA
- JAZZTEL CÁMARA DE REGISTRO
- ORANGE CANALIZACIÓN
- ORANGE ARQUETA
- ORANGE CÁMARA DE REGISTRO
- TELEFÓNICA CANALIZACIÓN
- TELEFÓNICA ARQUETA
- TELEFÓNICA CÁMARA DE REGISTRO
- PEDESTAL DE HORMIGÓN
- POSTE




PROYECTO DE OBRAS DE LA 2ª FASE DE EJECUCIÓN PARA LAS MEJORAS DE BIODIVERSIDAD A TRAVÉS DE LA RESTAURACIÓN PAISAJÍSTICA E HIDRO MORFOLÓGICA DEL ENTORNO DEL RÍO HUERVA, EN EL TRAMO COMPRENDIDO ENTRE CALLE MIGUEL SERVET Y DESEMBOCADURA.

PLANOS: SERVICIOS EXISTENTES COMUNICACIONES

04.05 HOJA 2 DE 8

DIRECTOR DE PROYECTO	INGENIERO AUTOR DEL PROYECTO	ESCALA:	FEB 2025
	Alfonso Cavallé Garrido	1/500	REM: -
Pedro J. Rivas Salvador	SUPERVISIÓN TÉCNICA	IDENTIFICADOR:	
	SOCIEDAD MUNICIPAL ECOCIUDAD ZARAGOZA SAU		

HY2206-TR02-DR-04.05-SER_COM-D01.dwg

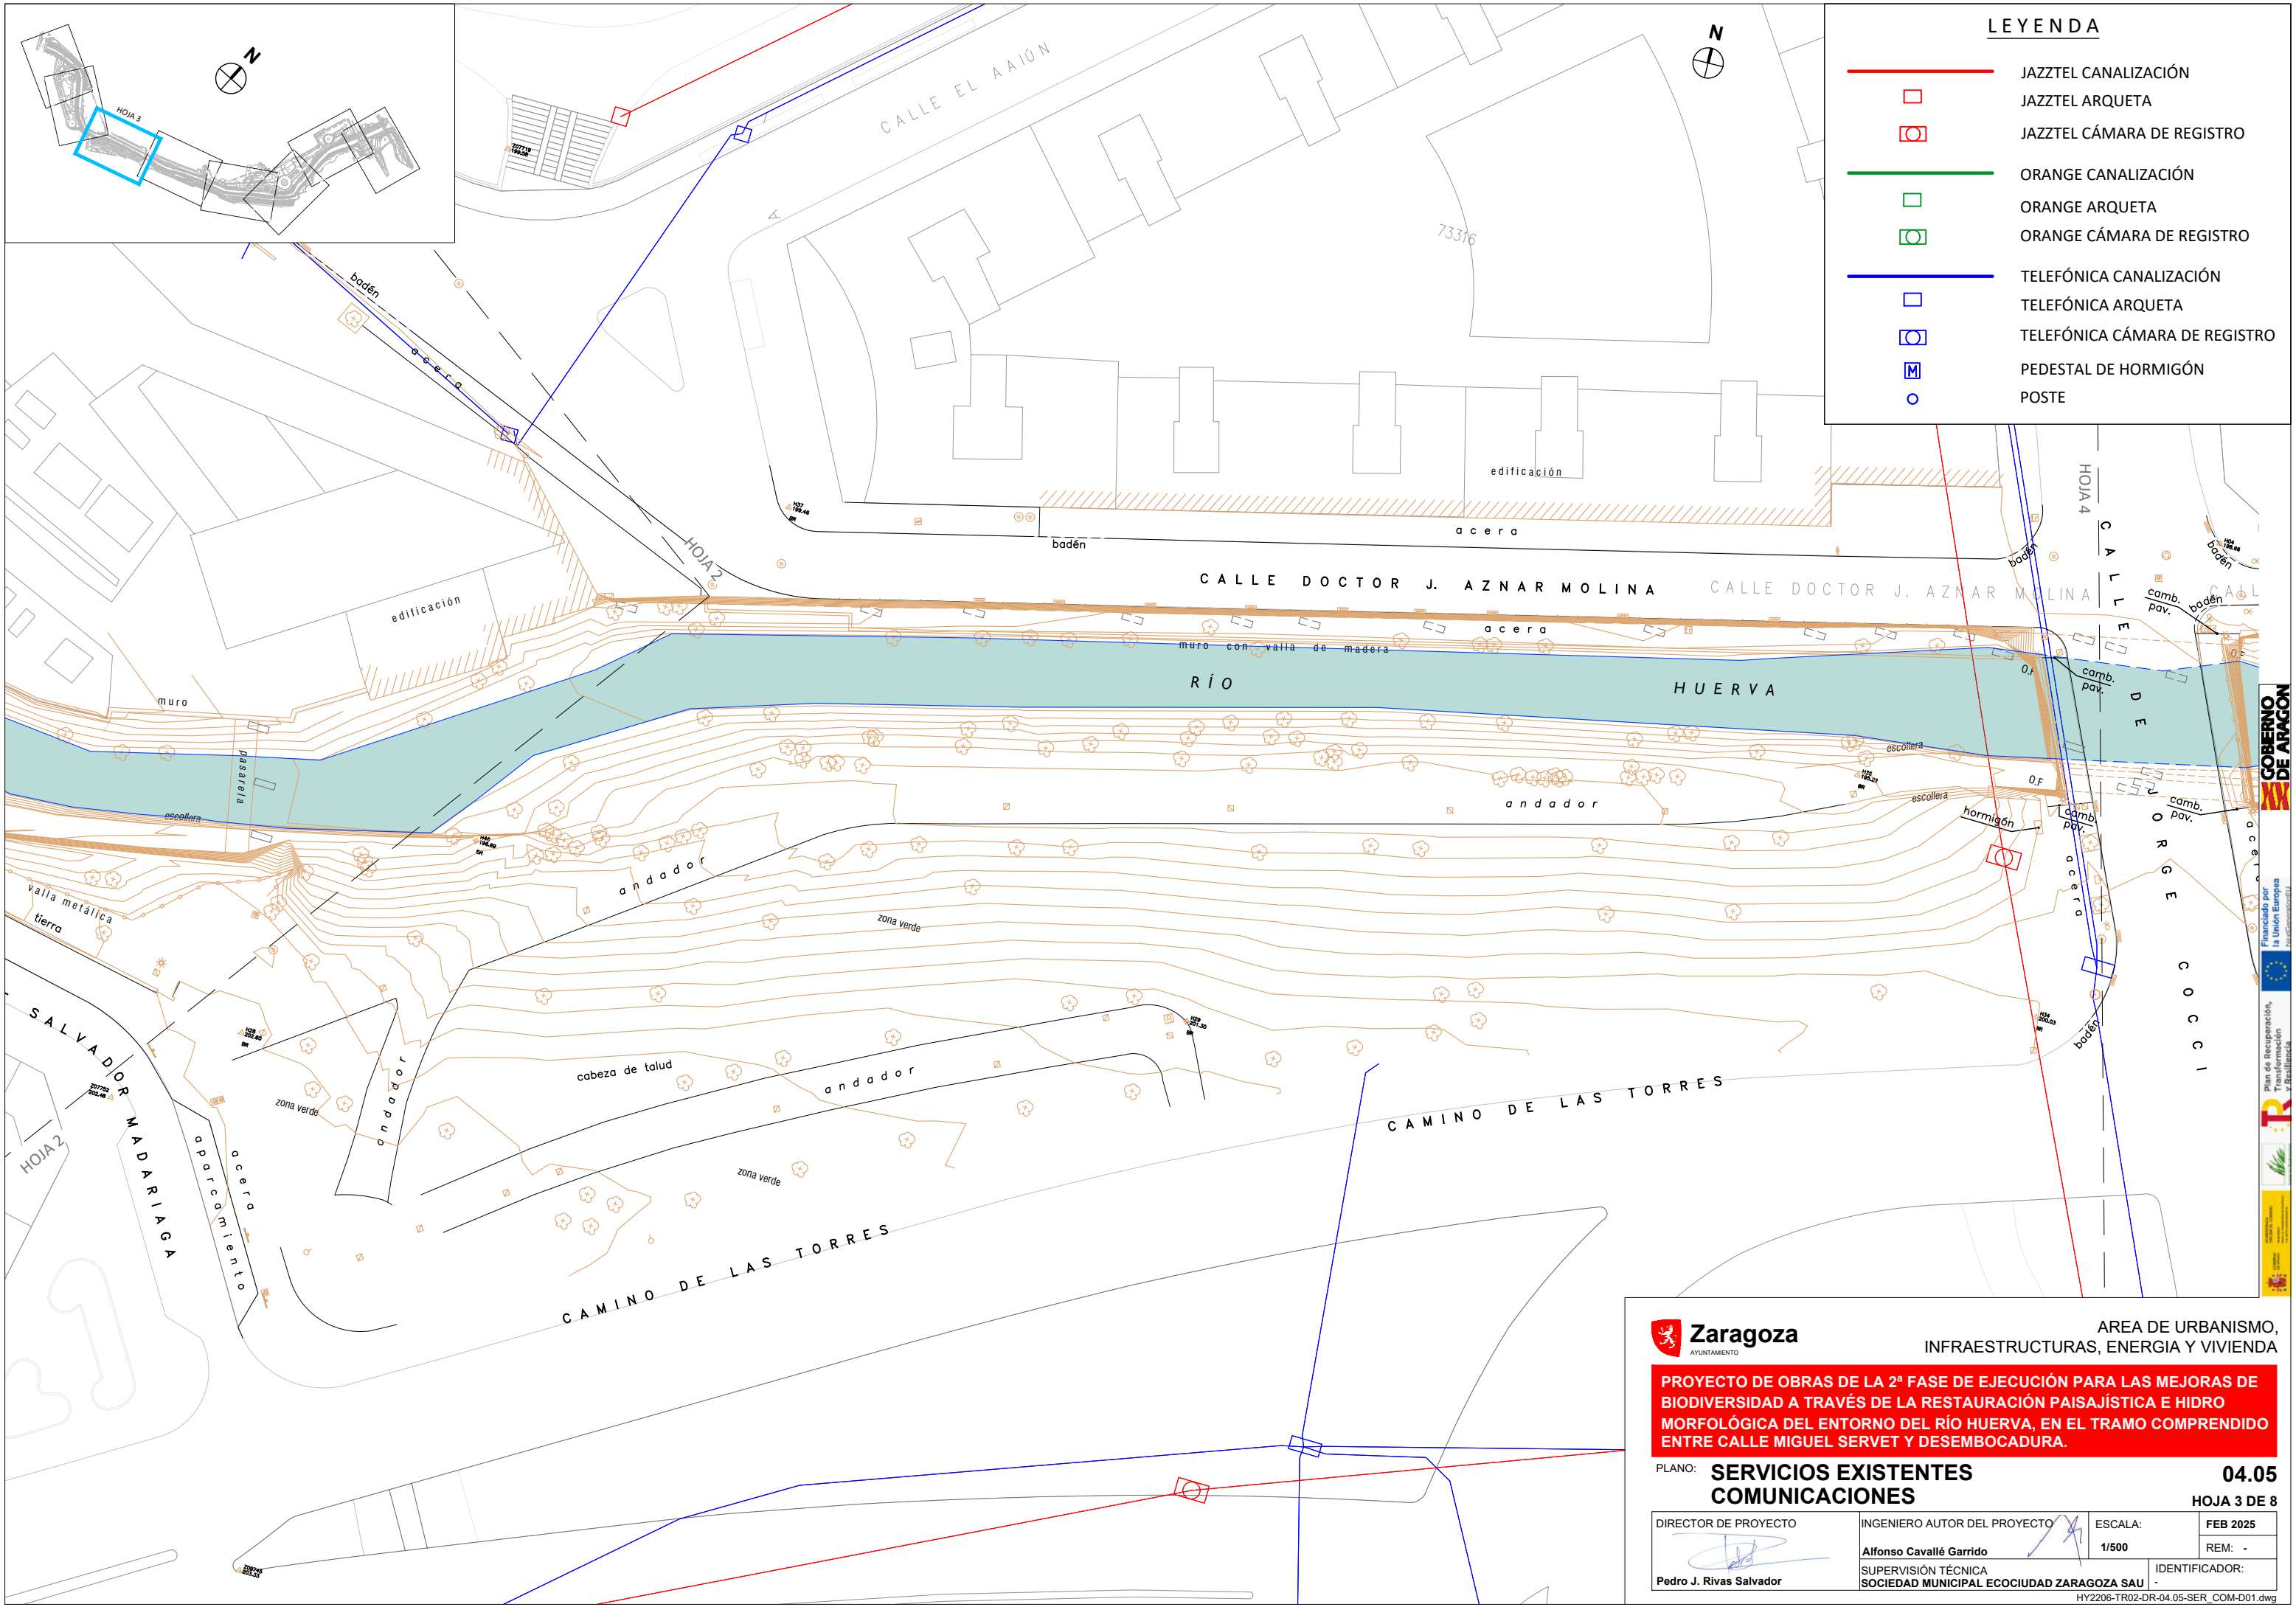

LEYENDA

JAZZTEL CANALIZACIÓN

JAZZTEL ARQUETA

JAZZTEL CÁMARA DE REGISTRO

ORANGE CANALIZACIÓN

ORANGE ARQUETA

ORANGE CÁMARA DE REGISTRO

TELEFÓNICA CANALIZACIÓN

TELEFÓNICA ARQUETA

TELEFÓNICA CÁMARA DE REGISTRO

PEDESTAL DE HORMIGÓN

POSTE

Zaragoza

AYUNTAMIENTO

ÁREA DE URBANISMO,
INFRAESTRUCTURAS, ENERGÍA Y VIVIENDA

PROYECTO DE OBRAS DE LA 2ª FASE DE EJECUCIÓN PARA LAS MEJORAS DE BIODIVERSIDAD A TRAVÉS DE LA RESTAURACIÓN PAISAJÍSTICA E HIDRO MORFOLÓGICA DEL ENTORNO DEL RÍO HUERVA, EN EL TRAMO COMPRENDIDO ENTRE CALLE MIGUEL SERVET Y DESEMBOCADURA.

PLANO: **SERVICIOS EXISTENTES COMUNICACIONES**

Pedro J. Rivas Salvador

INGENIERO AUTOR DEL PROYECTO

Alfonso Cavallé Garrido

SUPERVISIÓN TÉCNICA

SOCIEDAD MUNICIPAL ECOCIUDAD ZARAGOZA SAU

ESCALA:

1/500

FECHAS

FEB 2025


IDENTIFICADOR:

-

HOJA 3 DE 8

04.05

HY2206-TR02-DR-04.05-SER_COM-D01.dwg

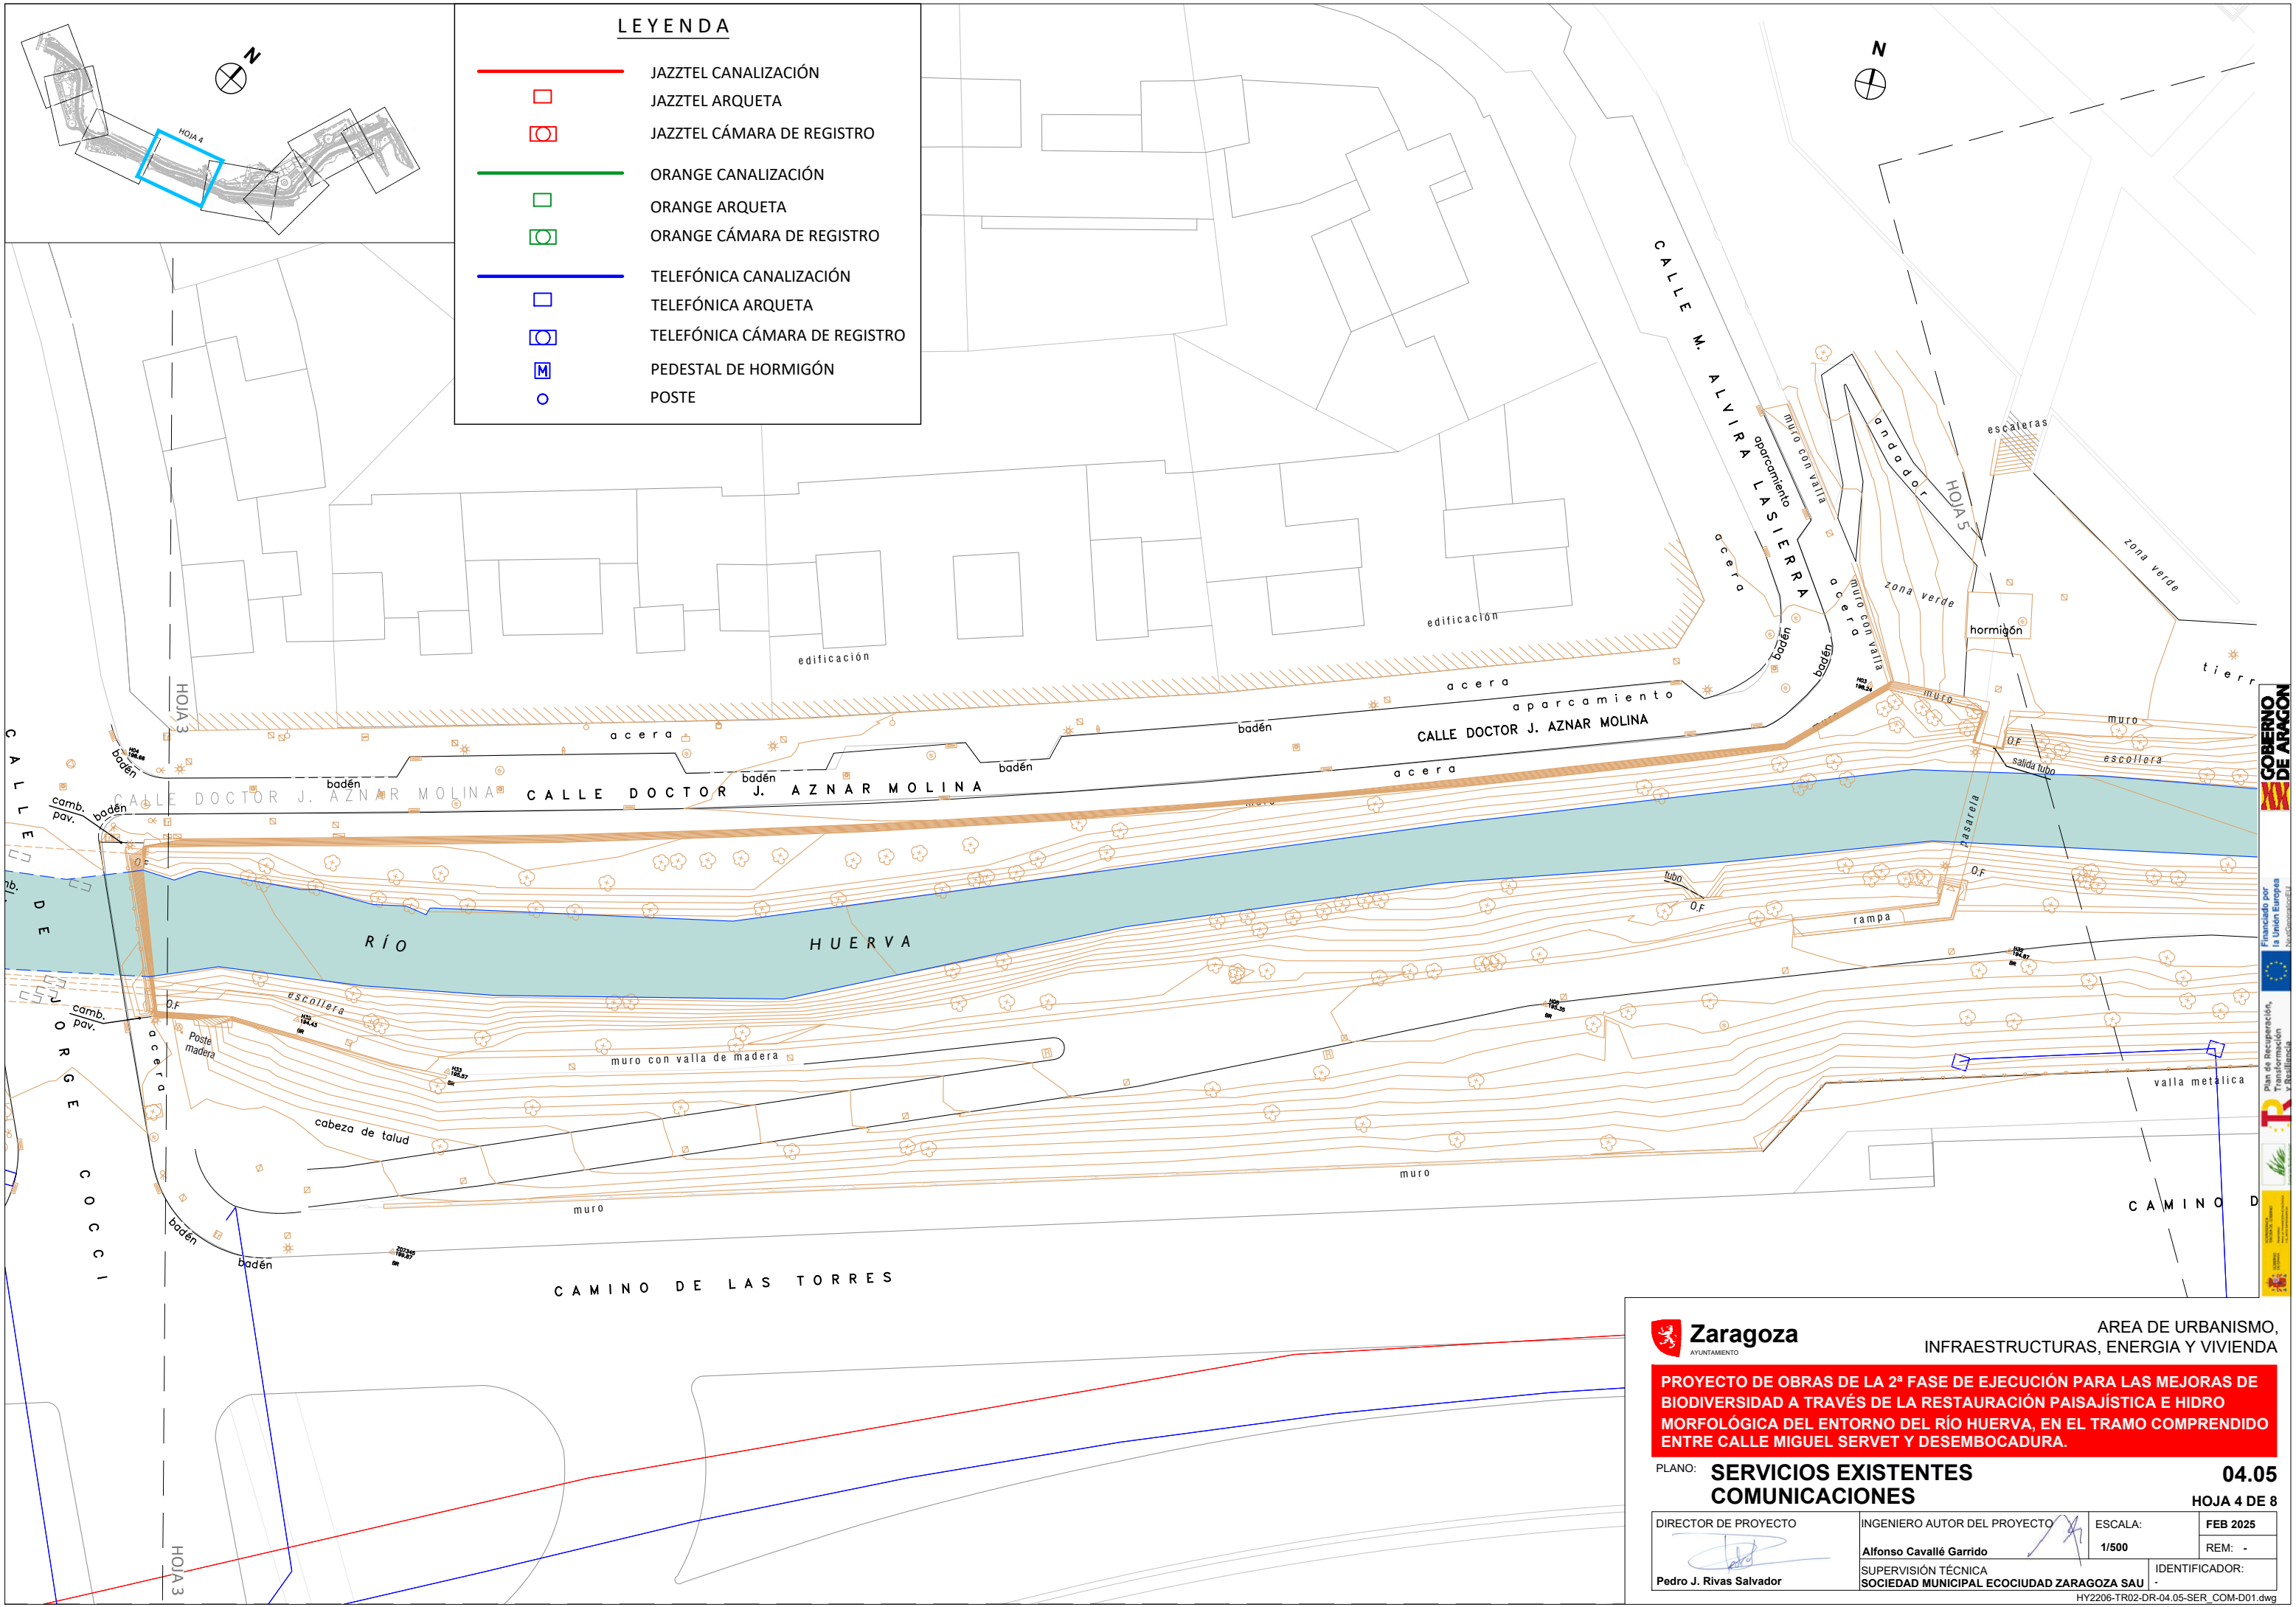

AREA DE URBANISMO,
INFRAESTRUCTURAS, ENERGIA Y VIVIENDA

PROYECTO DE OBRAS DE LA 2ª FASE DE EJECUCIÓN PARA LAS MEJORAS DE
BIODIVERSIDAD A TRAVÉS DE LA RESTAURACIÓN PAISAJÍSTICA E HIDRO
MORFOLÓGICA DEL ENTORNO DEL RÍO HUERVA, EN EL TRAMO COMPRENDIDO
ENTRE CALLE MIGUEL SERVET Y DESEMBOLCADURA.

PLANO: **SERVICIOS EXISTENTES
COMUNICACIONES**

04.05
HOJA 4 DE 8

DIRECTOR DE PROYECTO


Pedro J. Rivas Salvador

INGENIERO AUTOR DEL PROYECTO

Alfonso Cavallé Garrido
SUPERVISIÓN TÉCNICA
SOCIEDAD MUNICIPAL ECOCIUDAD ZARAGOZA SAU

ESCALA:
1/500
FEB 2025
REM: -
IDENTIFICADOR:
-

HY2206-TR02-DR-04.05-SER_COM-D01.dwg

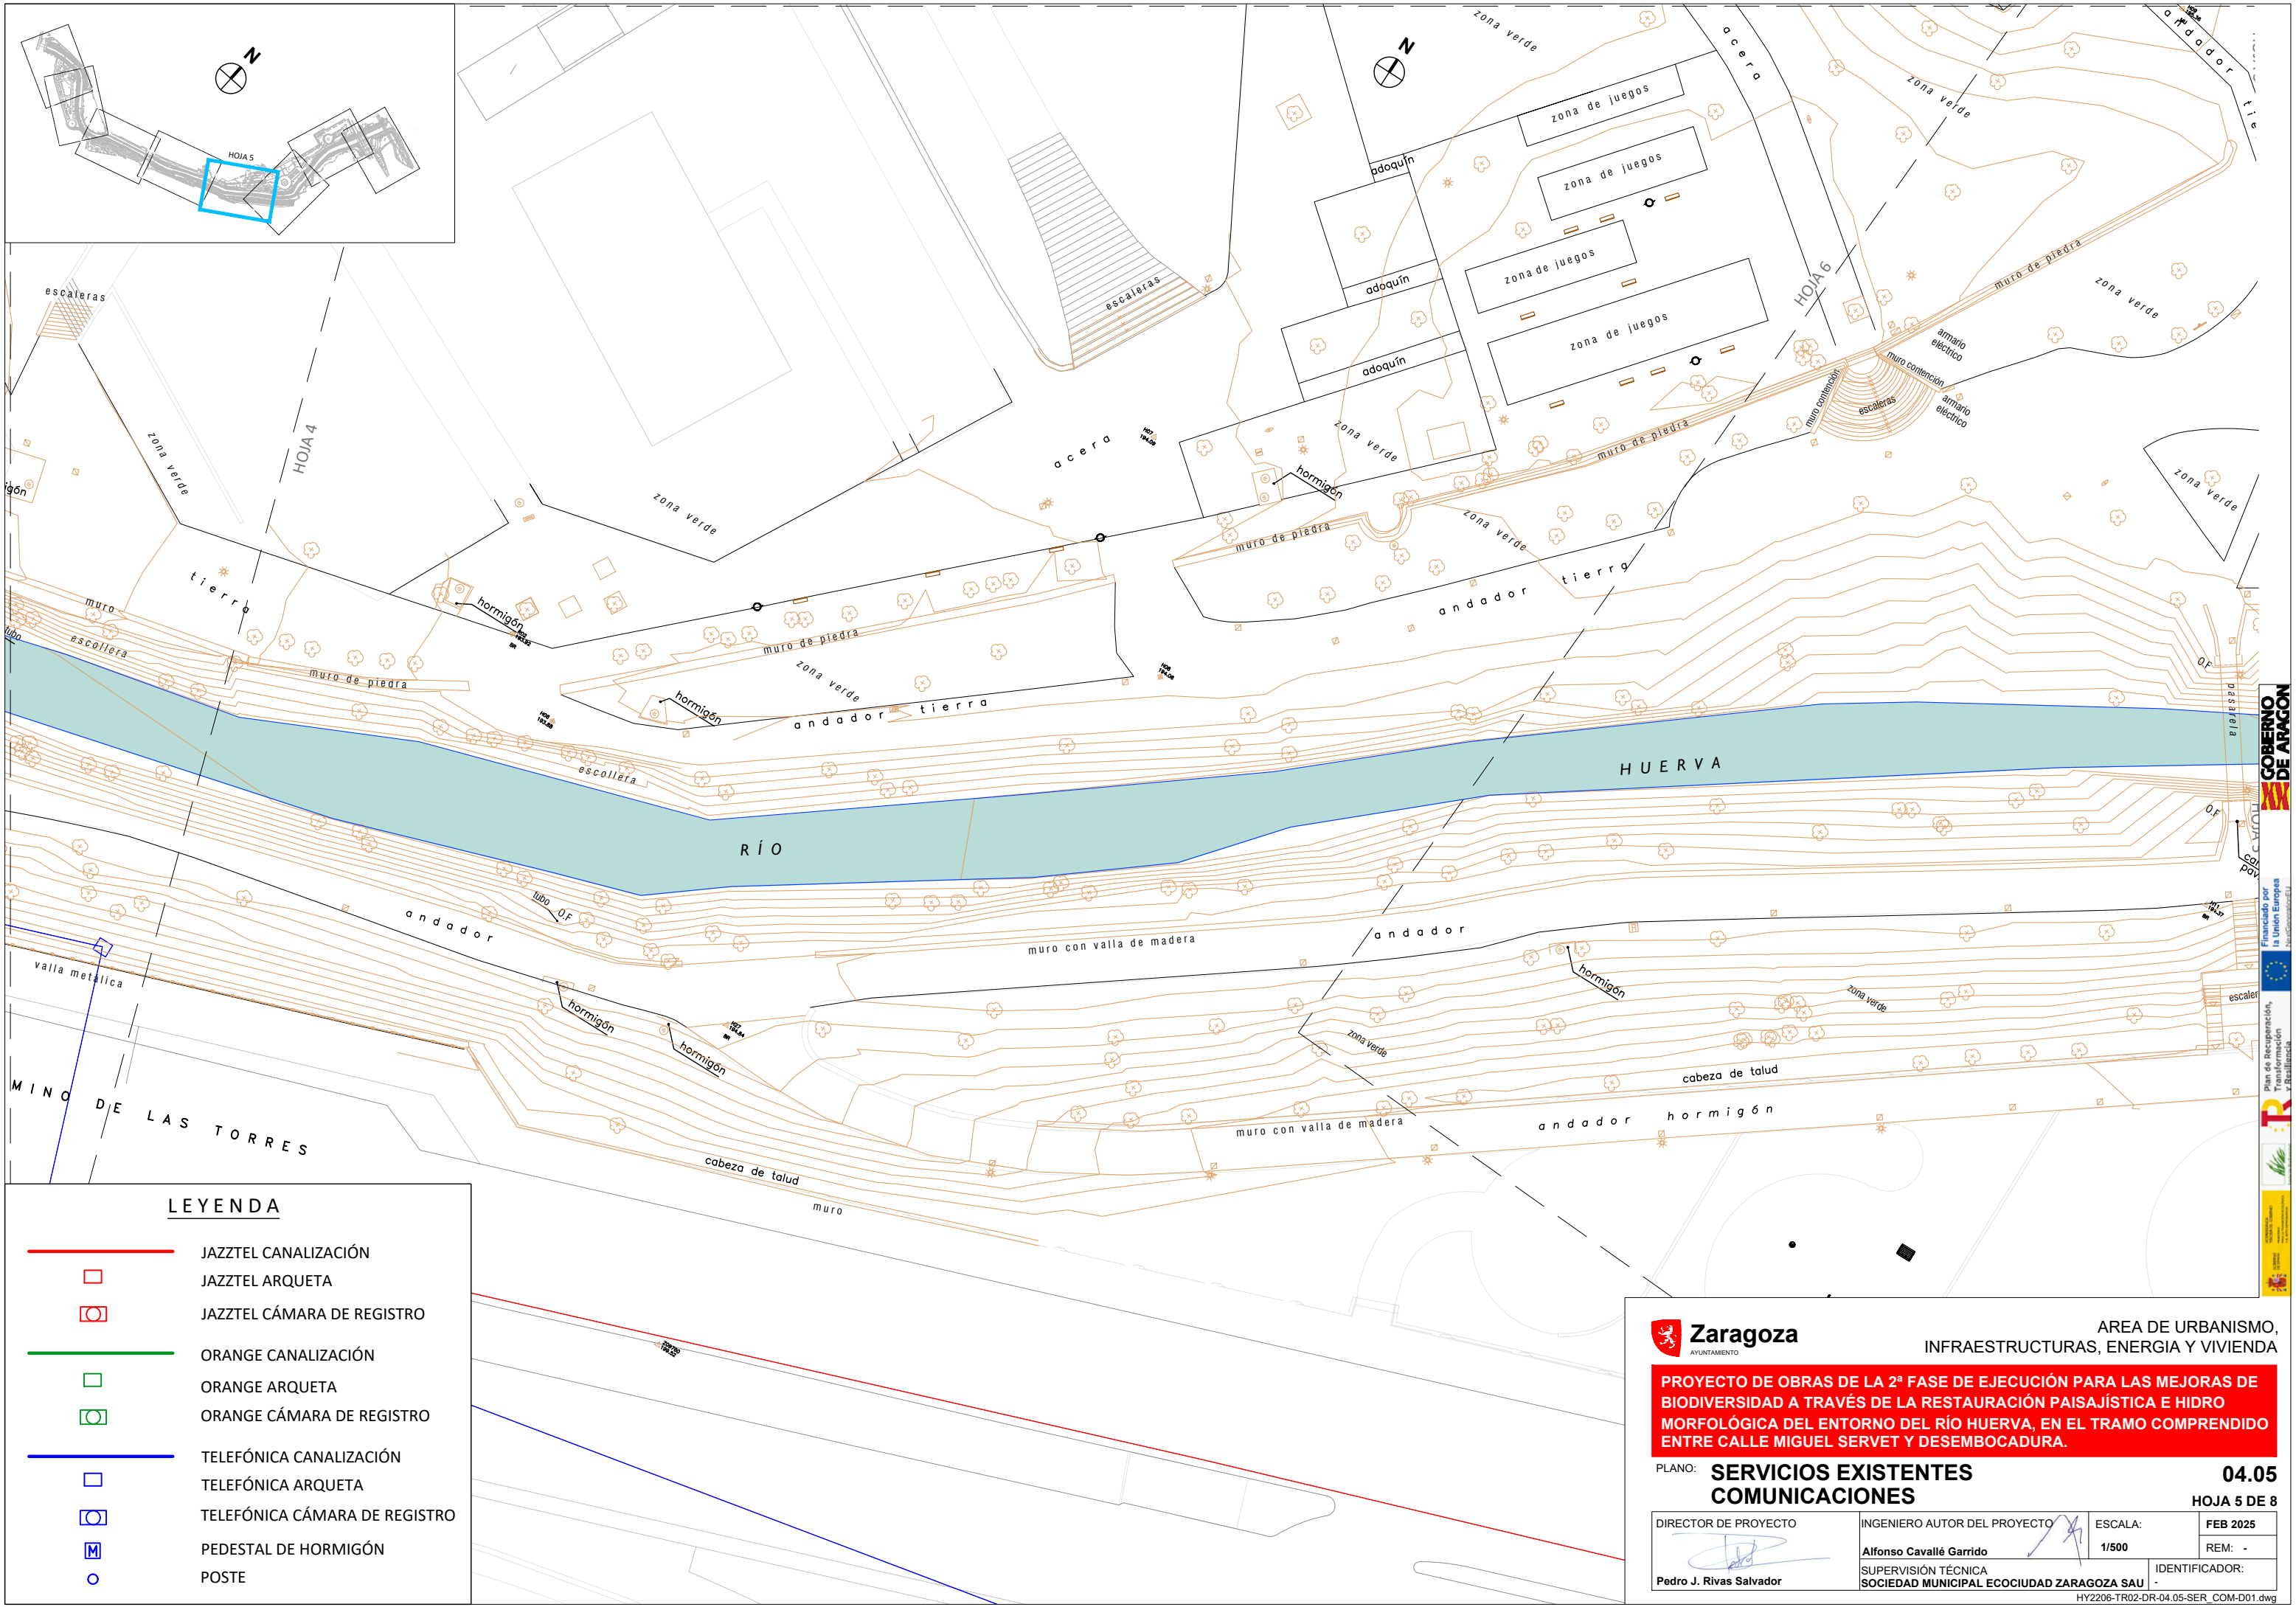

LEYENDA

- JAZZTEL CANALIZACIÓN
- JAZZTEL ARQUETA
- JAZZTEL CÁMARA DE REGISTRO
- ORANGE CANALIZACIÓN
- ORANGE ARQUETA
- ORANGE CÁMARA DE REGISTRO
- TELFÓNICA CANALIZACIÓN
- TELFÓNICA ARQUETA
- TELFÓNICA CÁMARA DE REGISTRO
- PEDESTAL DE HORMIGÓN
- POSTE

Zaragoza
AYUNTAMIENTO

ÁREA DE URBANISMO,
INFRAESTRUCTURAS, ENERGÍA Y VIVIENDA


PROYECTO DE OBRAS DE LA 2ª FASE DE EJECUCIÓN PARA LAS MEJORAS DE BIODIVERSIDAD A TRAVÉS DE LA RESTAURACIÓN PAISAJÍSTICA E HIDRO MORFOLÓGICA DEL ENTORNO DEL RÍO HUERVA, EN EL TRAMO COMPRENDIDO ENTRE CALLE MIGUEL SERVET Y DESEMBOCADURA.

PLANO: **SERVICIOS EXISTENTES**
COMUNICACIONES

04.05
HOJA 5 DE 8

DIRECTOR DE PROYECTO	INGENIERO AUTOR DEL PROYECTO	ESCALA:	FEB 2025
	Alfonso Cavallé Garrido	1/500	REM: -
Pedro J. Rivas Salvador	SUPERVISIÓN TÉCNICA SOCIEDAD MUNICIPAL ECOCIUDAD ZARAGOZA SAU	IDENTIFICADOR:	

HY2206-TR02-DR-04.05-SER_COM-D01.dwg

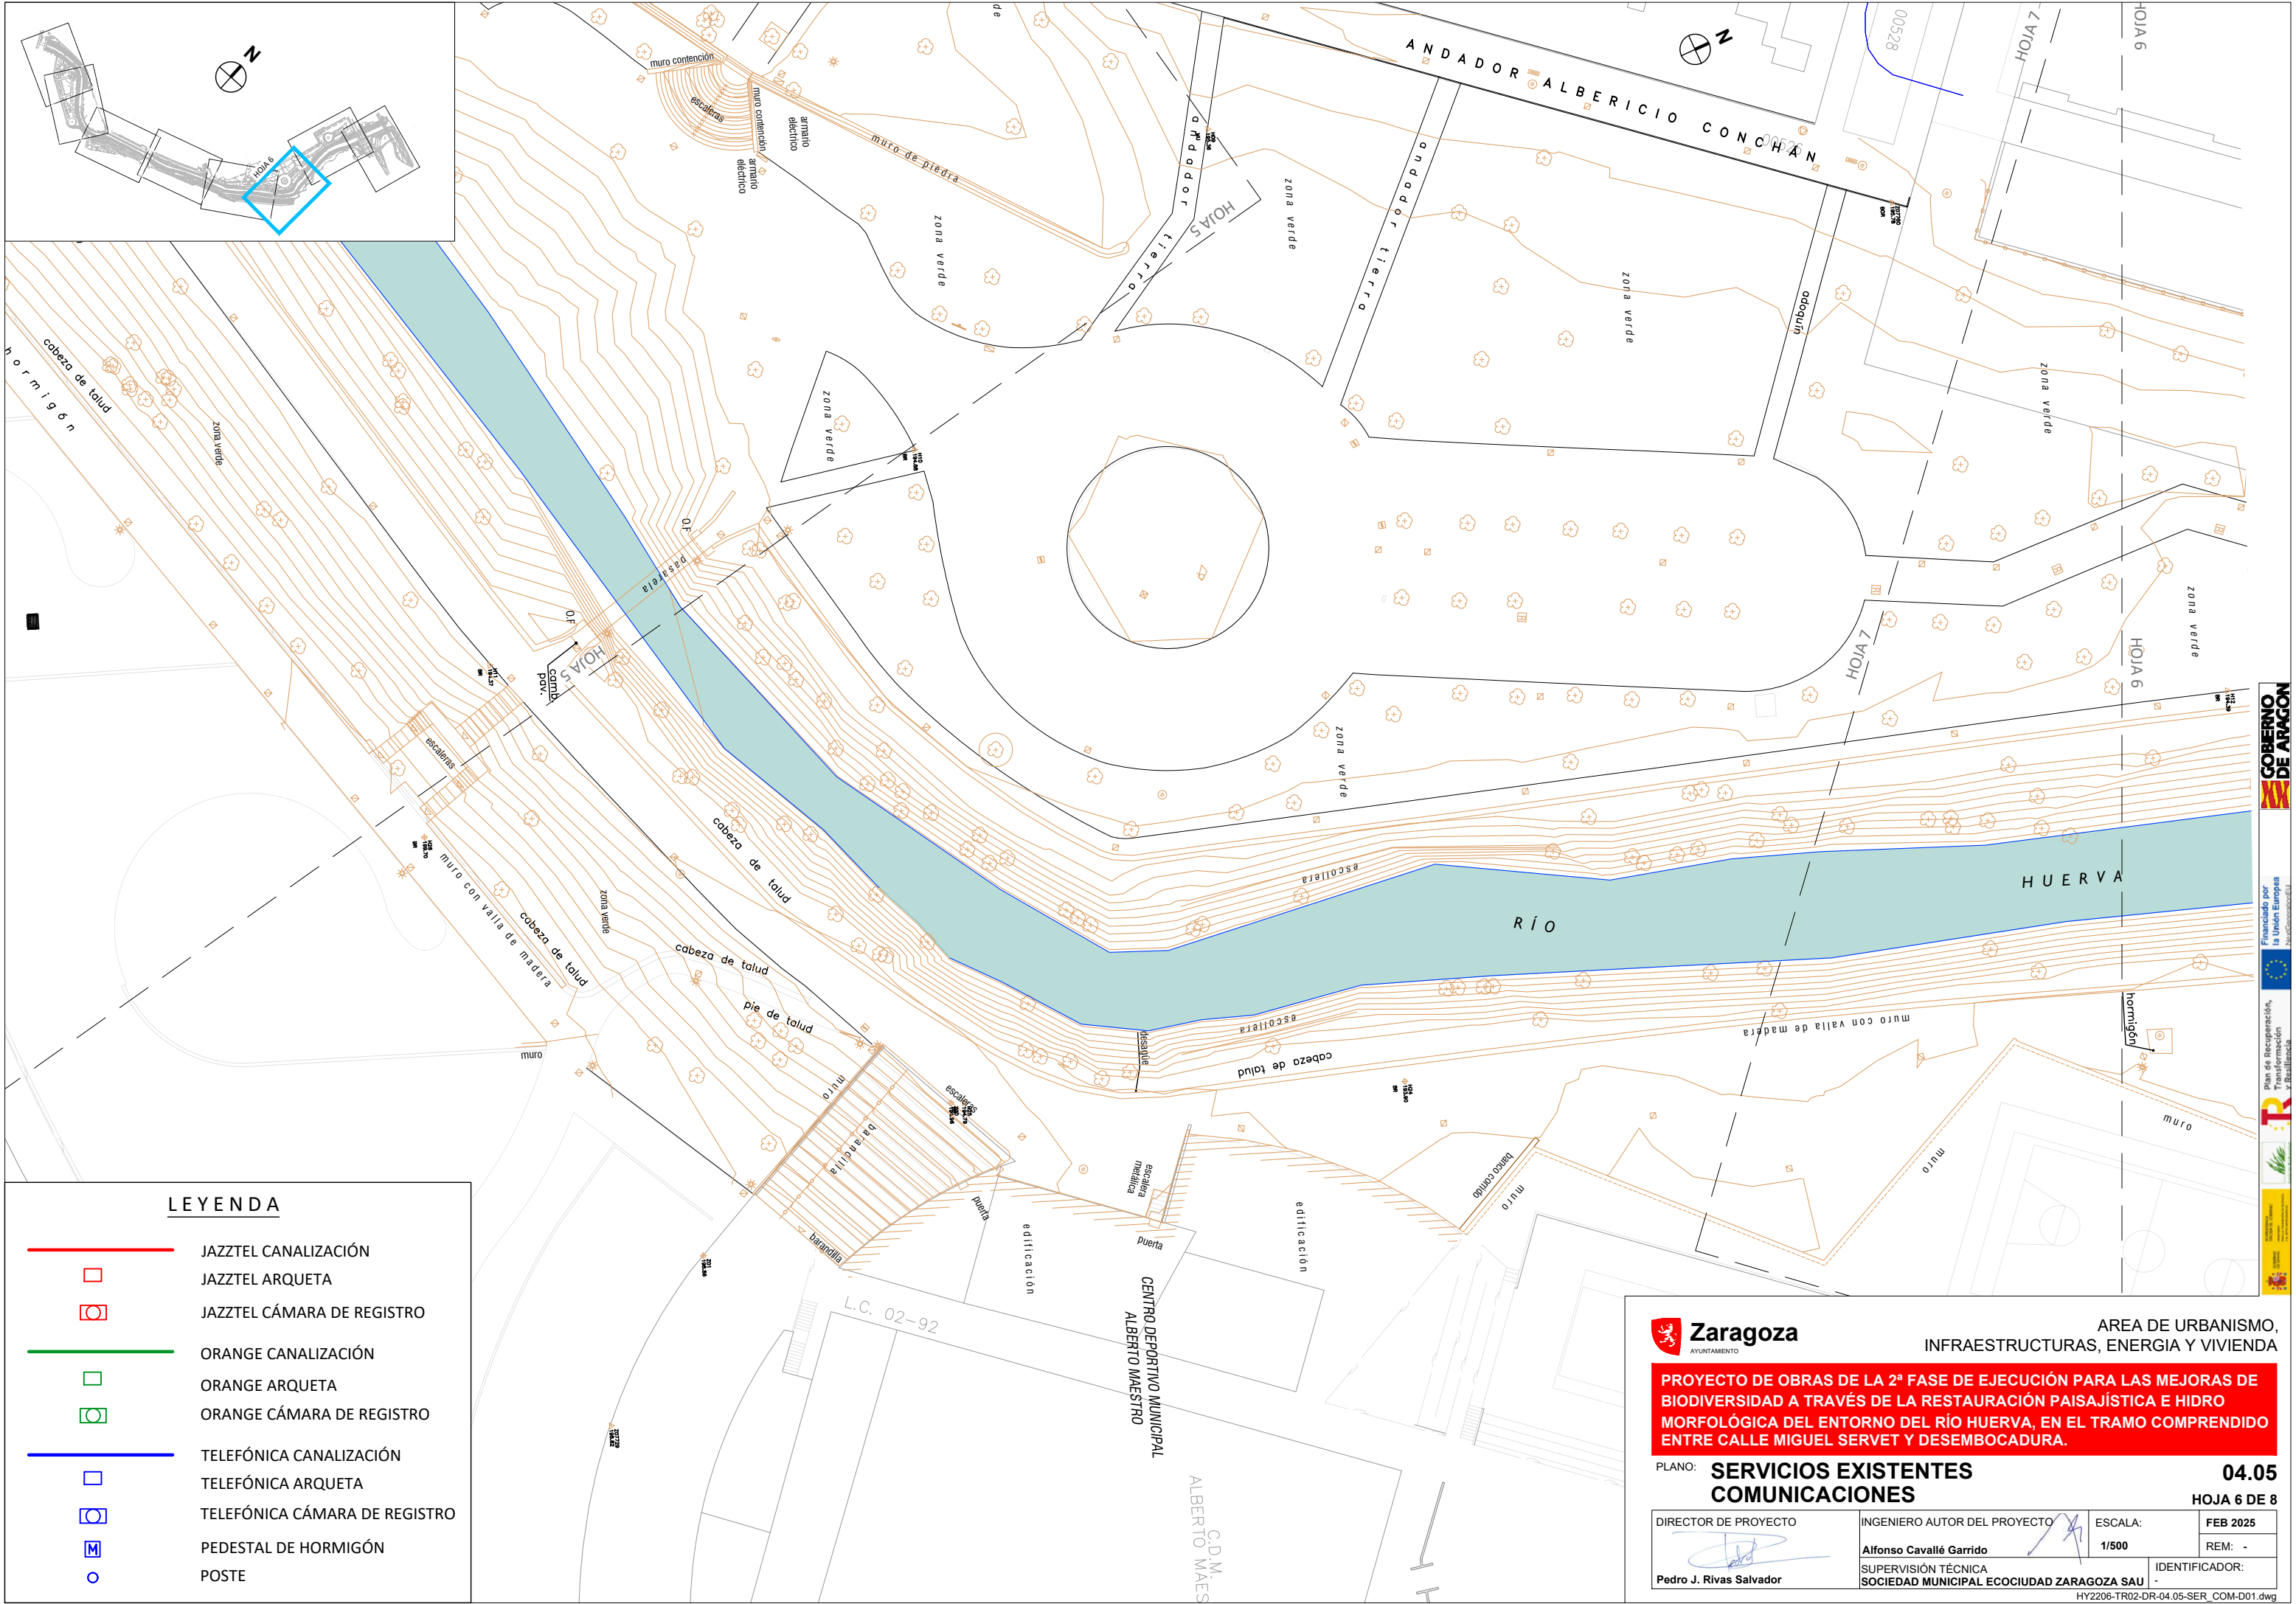


AREA DE URBANISMO,
INFRAESTRUCTURAS, ENERGIA Y VIVIENDA

PROYECTO DE OBRAS DE LA 2ª FASE DE EJECUCIÓN PARA LAS MEJORAS DE
BIODIVERSIDAD A TRAVÉS DE LA RESTAURACIÓN PAISAJÍSTICA E HIDRO
MORFOLÓGICA DEL ENTORNO DEL RÍO HUERVA, EN EL TRAMO COMPRENDIDO
ENTRE CALLE MIGUEL SERVET Y DESEMBOCADURA.

PLANO: **SERVICIOS EXISTENTES** **04.05**
COMUNICACIONES **HOJA 6 DE 8**

DIRECTOR DE PROYECTO	INGENIERO AUTOR DEL PROYECTO	ESCALA:	FEB 2025
	Alfonso Cavallé Garrido	1/500	REM: -
Pedro J. Rivas Salvador	SUPERVISIÓN TÉCNICA	IDENTIFICADOR:	
	SOCIEDAD MUNICIPAL ECOCIUDAD ZARAGOZA SAU	-	

HY2206-TR02-DR-04.05-SER_COM-D01.dwg

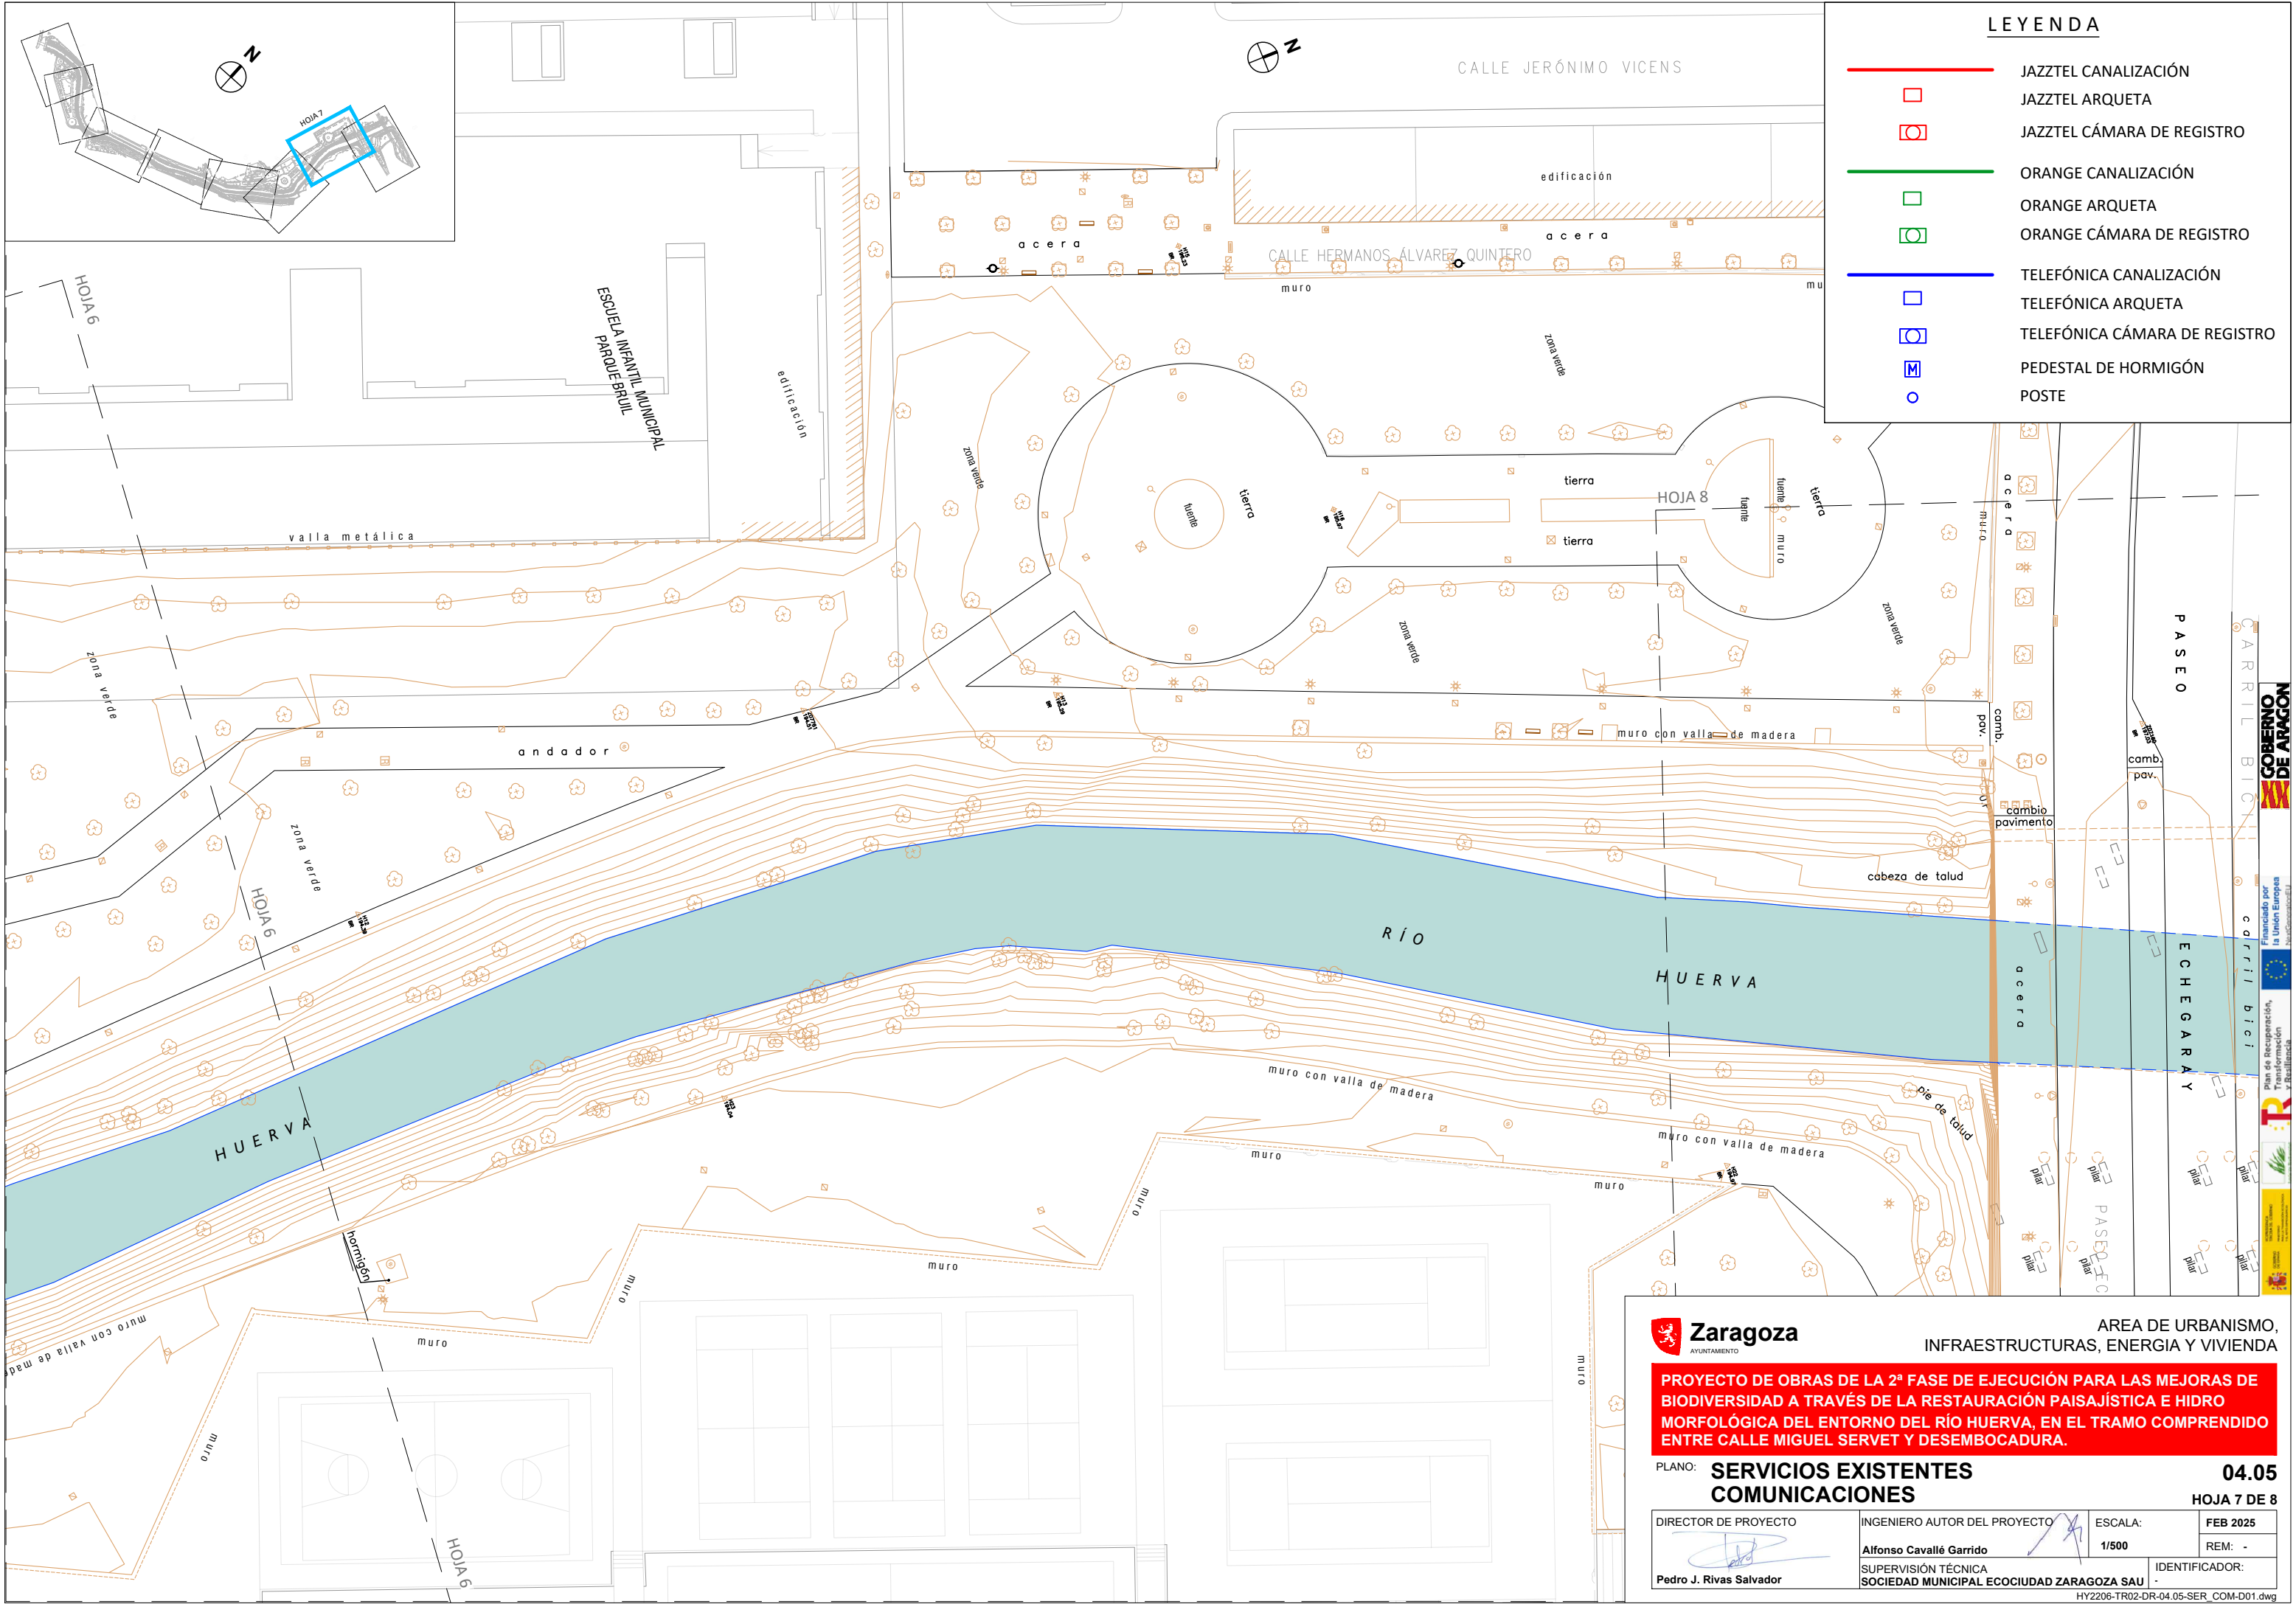

LEYENDA

- JAZZTEL CANALIZACIÓN
- JAZZTEL ARQUETA
- JAZZTEL CÁMARA DE REGISTRO
- ORANGE CANALIZACIÓN
- ORANGE ARQUETA
- ORANGE CÁMARA DE REGISTRO
- TELEFÓNICA CANALIZACIÓN
- TELEFÓNICA ARQUETA
- TELEFÓNICA CÁMARA DE REGISTRO
- PEDESTAL DE HORMIGÓN
- POSTE





AREA DE URBANISMO,
INFRAESTRUCTURAS, ENERGIA Y VIVIENDA

PROYECTO DE OBRAS DE LA 2ª FASE DE EJECUCIÓN PARA LAS MEJORAS DE BIODIVERSIDAD A TRAVÉS DE LA RESTAURACIÓN PAISAJÍSTICA E HIDRO MORFOLÓGICA DEL ENTORNO DEL RÍO HUERVA, EN EL TRAMO COMPRENDIDO ENTRE CALLE MIGUEL SERVET Y DESEMBOCADURA.

PLANO: **SERVICIOS EXISTENTES
COMUNICACIONES**

04.05
HOJA 7 DE 8

DIRECTOR DE PROYECTO	INGENIERO AUTOR DEL PROYECTO	ESCALA:	FEB 2025
	Alfonso Cavallé Garrido	1/500	REM: -
Pedro J. Rivas Salvador	SUPERVISIÓN TÉCNICA SOCIEDAD MUNICIPAL ECOCIUDAD ZARAGOZA SAU	IDENTIFICADOR:	-

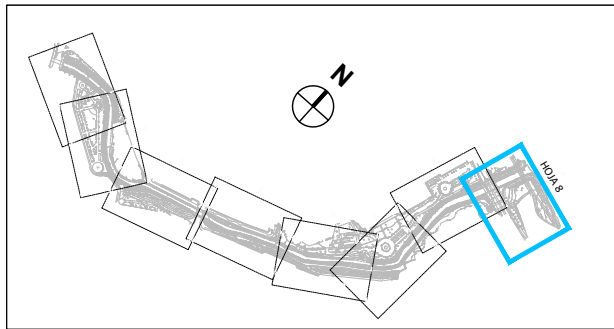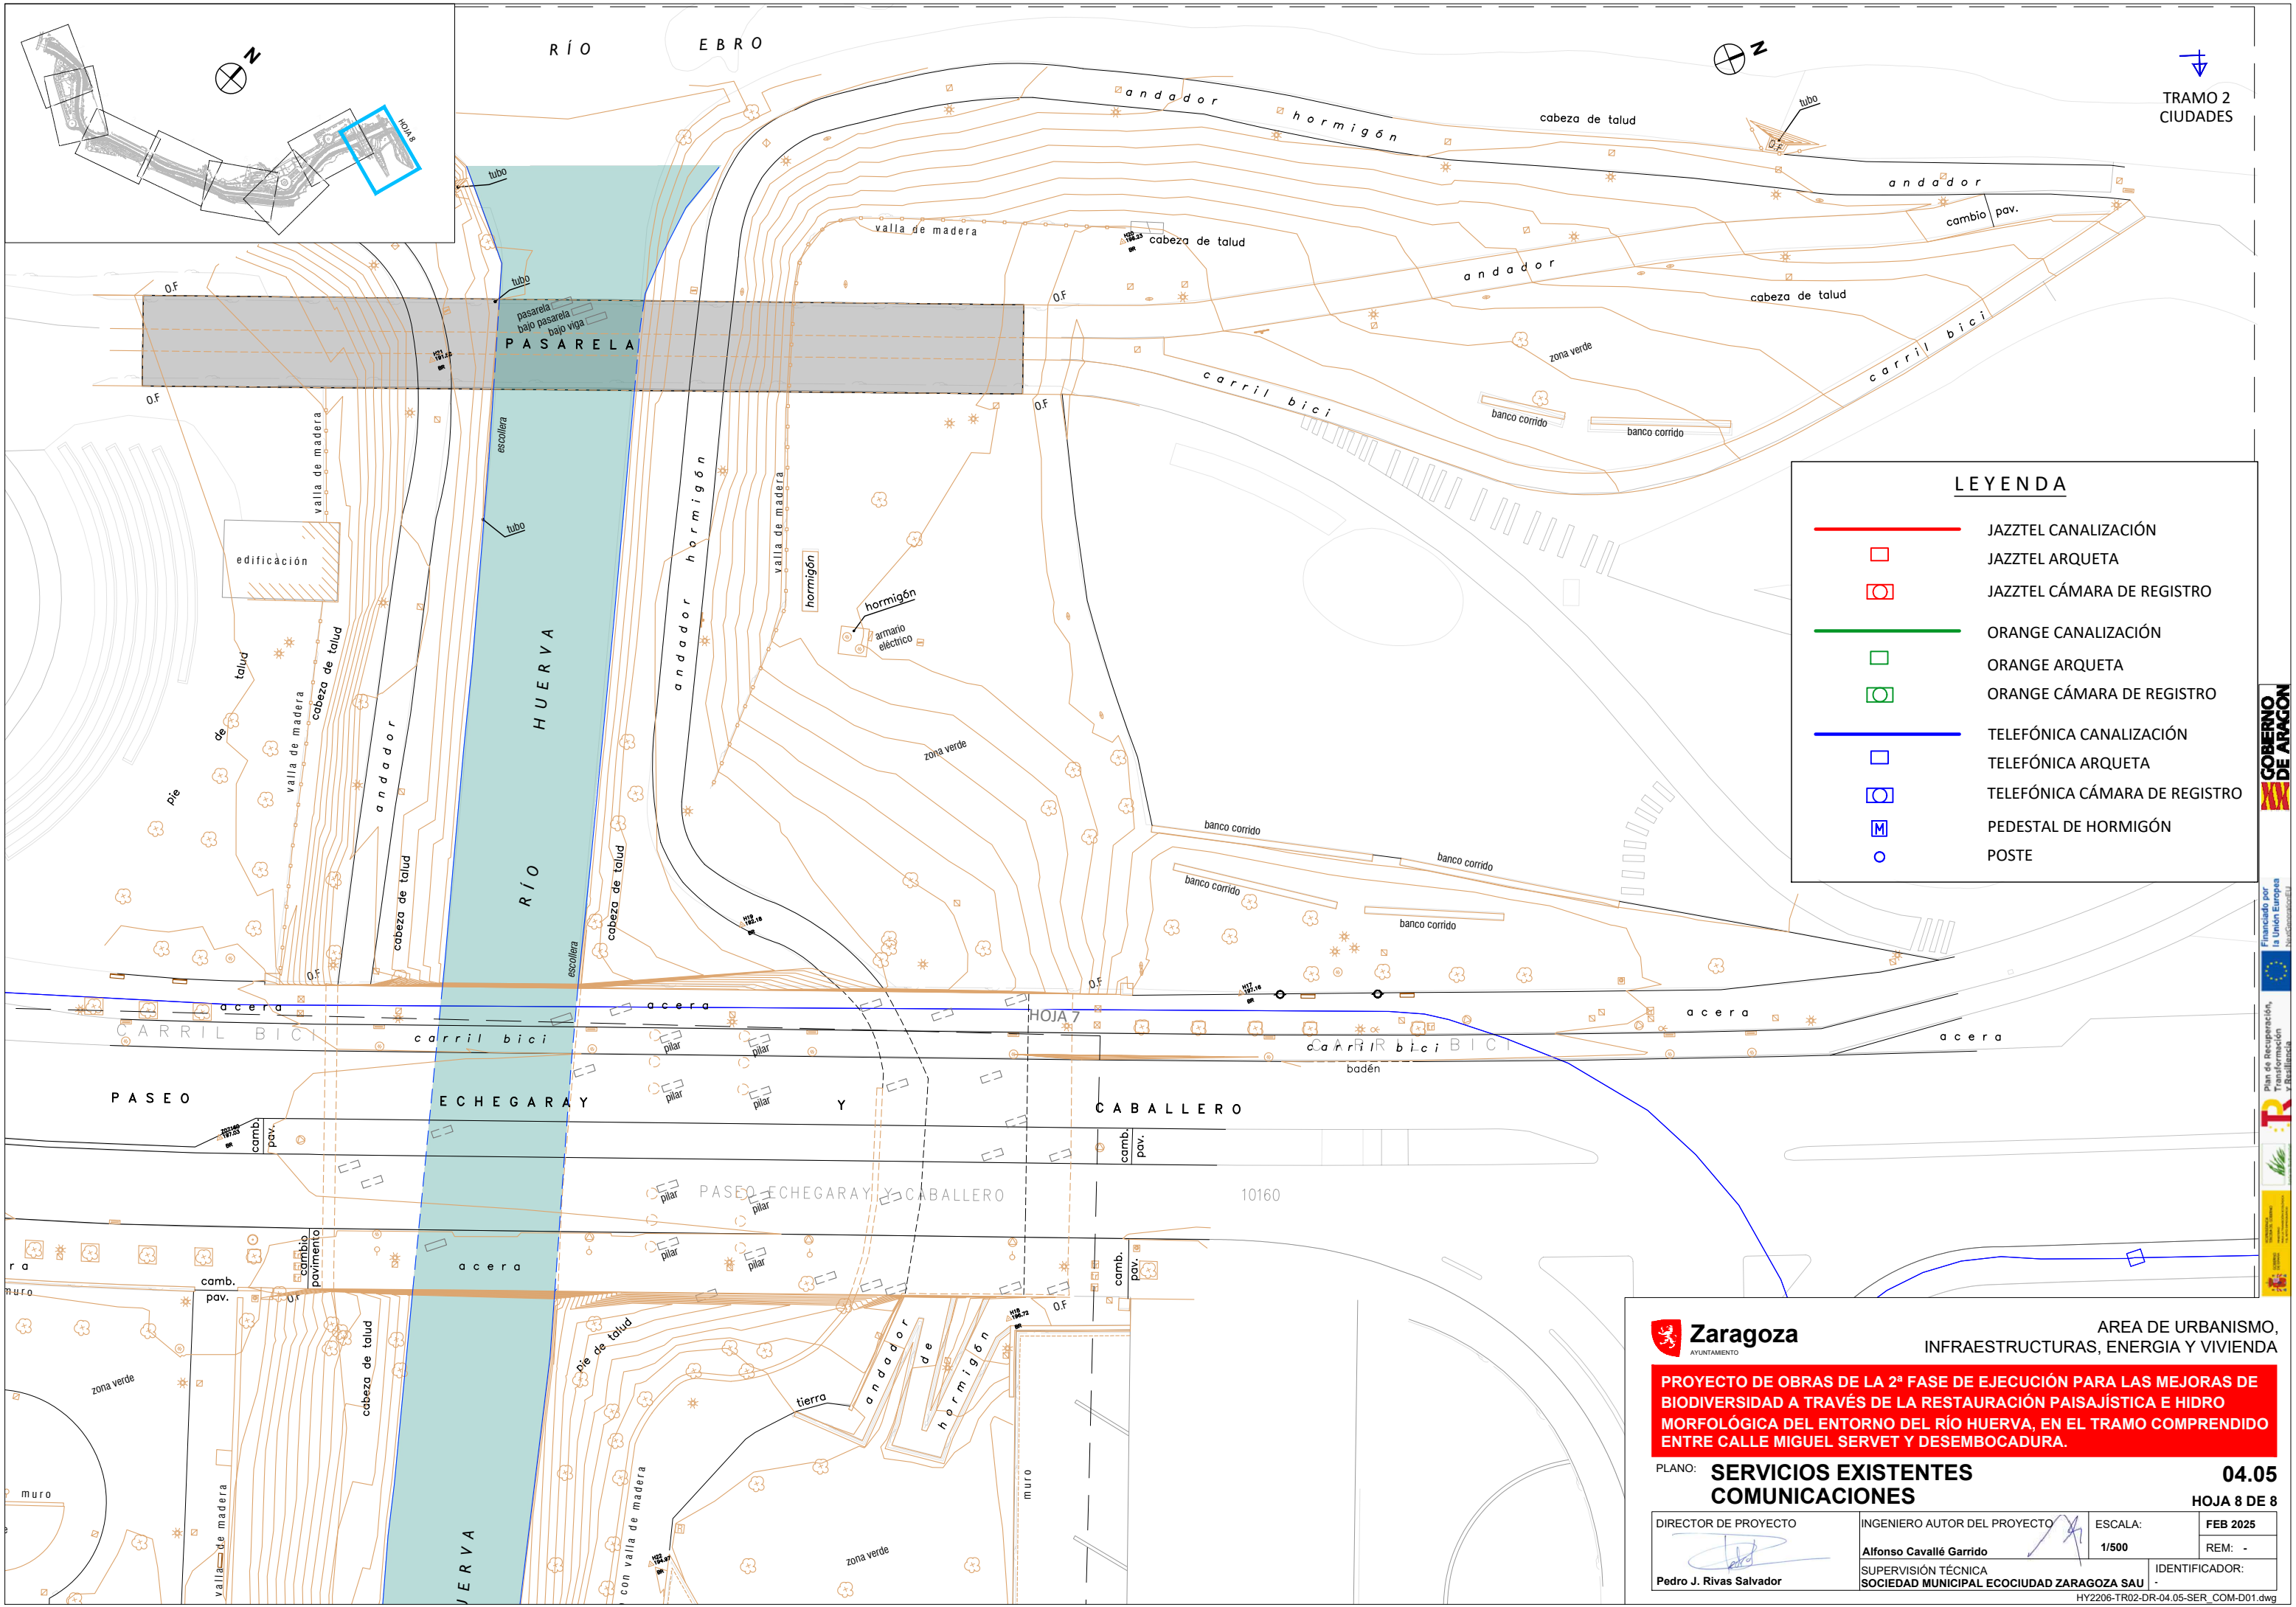

TRAMO 2
CIUDADES

LEYENDA

- JAZZTEL CANALIZACIÓN
- JAZZTEL ARQUETA
- JAZZTEL CÁMARA DE REGISTRO
- ORANGE CANALIZACIÓN
- ORANGE ARQUETA
- ORANGE CÁMARA DE REGISTRO
- TELFÓNICA CANALIZACIÓN
- TELFÓNICA ARQUETA
- TELFÓNICA CÁMARA DE REGISTRO
- PEDESTAL DE HORMIGÓN
- POSTE



AREA DE URBANISMO,
INFRAESTRUCTURAS, ENERGIA Y VIVIENDA

PROYECTO DE OBRAS DE LA 2ª FASE DE EJECUCIÓN PARA LAS MEJORAS DE BIODIVERSIDAD A TRAVÉS DE LA RESTAURACIÓN PAISAJÍSTICA E HIDRO MORFOLÓGICA DEL ENTORNO DEL RÍO HUERVA, EN EL TRAMO COMPRENDIDO ENTRE CALLE MIGUEL SERVET Y DESEMBOLADURA.

PLANO: **SERVICIOS EXISTENTES
COMUNICACIONES**

04.05

HOJA 8 DE 8

DIRECTOR DE PROYECTO	INGENIERO AUTOR DEL PROYECTO	ESCALA:	FEB 2025
Pedro J. Rivas Salvador	Alfonso Cavallé Garrido	1/500	REM: -
	SUPERVISIÓN TÉCNICA	IDENTIFICADOR:	
	SOCIEDAD MUNICIPAL ECOCIUDAD ZARAGOZA SAU		

HY2206-TR02-DR-04.05-SER_COM-D01.dwg