


PLANTA DE FUENTE F1

ESCALA: 1/50

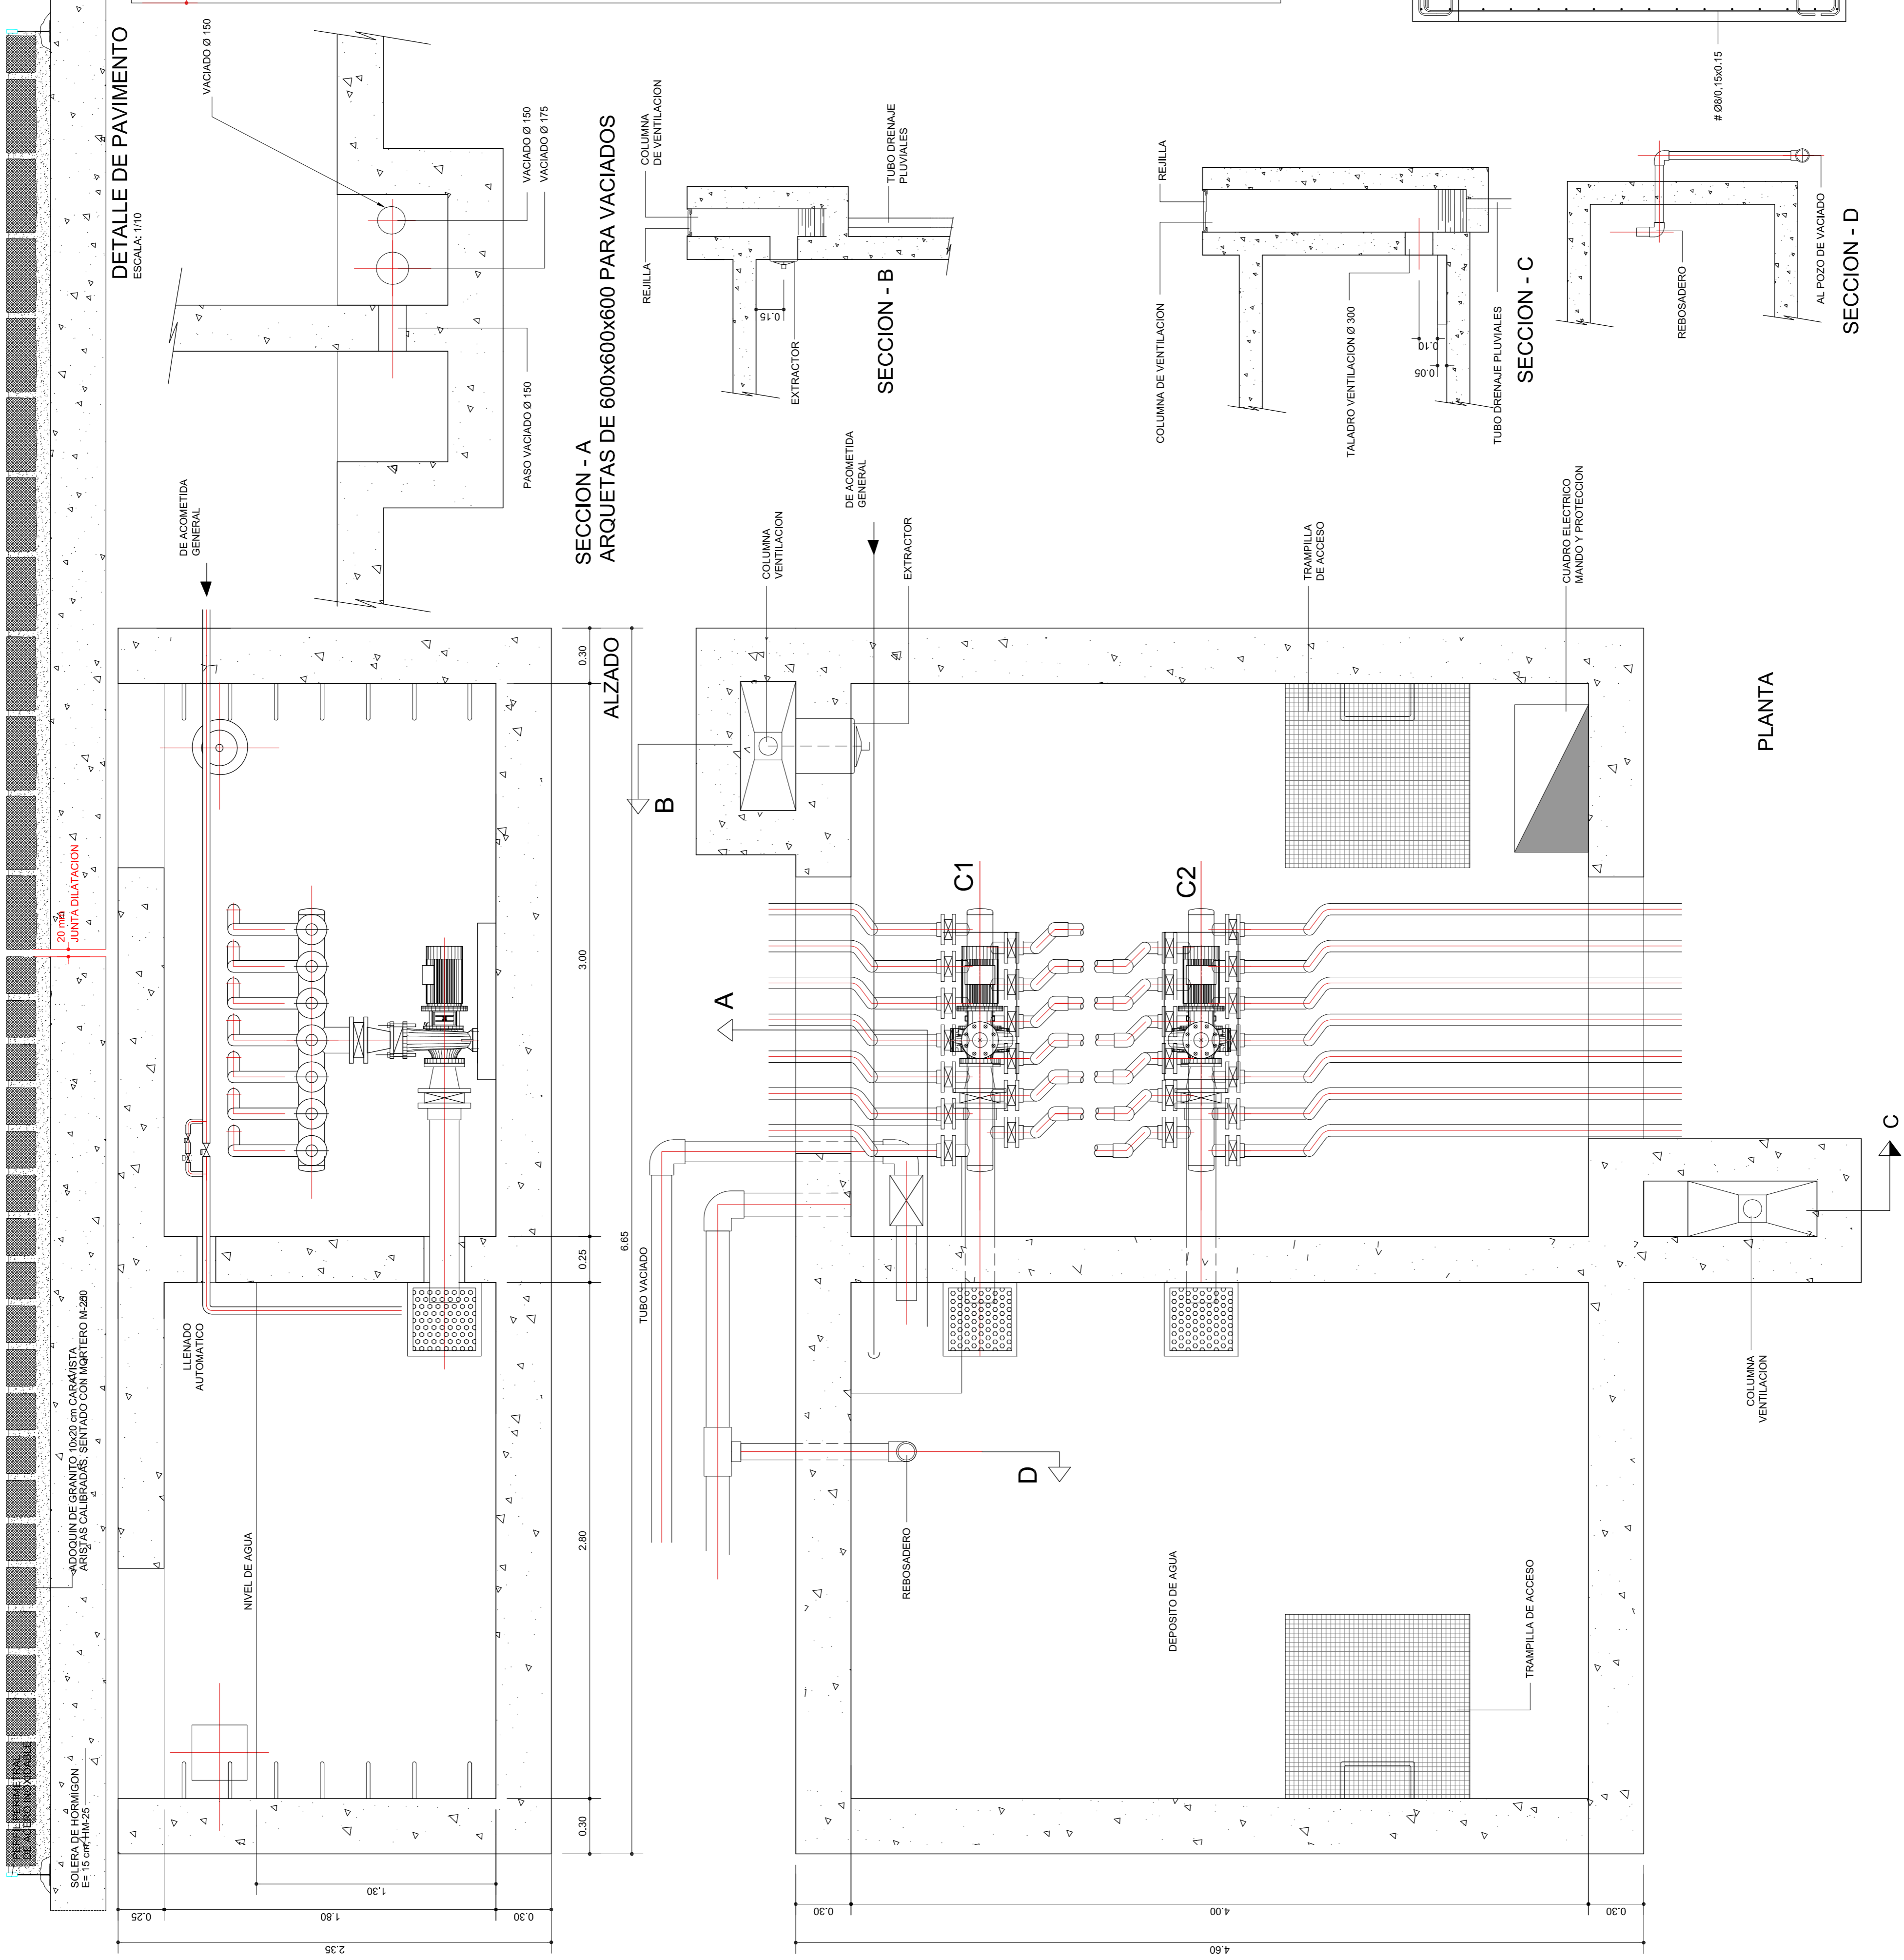

DEFINICION DE ARMADURAS SECCION VERTICAL

PROYECTO DE URBANIZACION
del Area de Intervención F-57-8

Zaragoza
VIVIENDA

SOCIEDAD MUNICIPAL
DE REHABILITACION
URBANA DE ZARAGOZA

NOTAS:

ARQUITECTURA-URBANISMO
Paseo Ruiseñores, 22
50006 ZARAGOZA

LOS INGENIEROS DE CAMINOS, C. y P.,

LOS ARQUITECTOS,

Wendy Ramirez *Wendy Ramirez*

fuelle ornamental
plantas y detalles constructivos

ESCALA: VARIOS

plano

PU.11
08.01

DEE: F578-110801