


PERFILES TRANSVERSALES C. "Aries (oeste)"

PERFILES TRANSVERSALES C. "Aries (oeste)"


Superficie	desmonte	3.065
	terraplén	1.113
	suelo s.	5.912
	Capa Vegetal	7.271

0+000
Rosante 241.760
Terreno 241.615

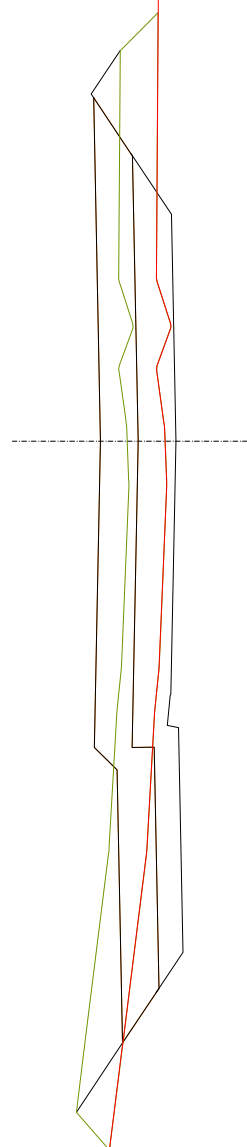


	desmonte	0.000
Superficie	terraplén	12.827
	suelo s.	5.493
	Capa Vegetal	8.658

0+020
Rasante 241.240
Terreno 239.910

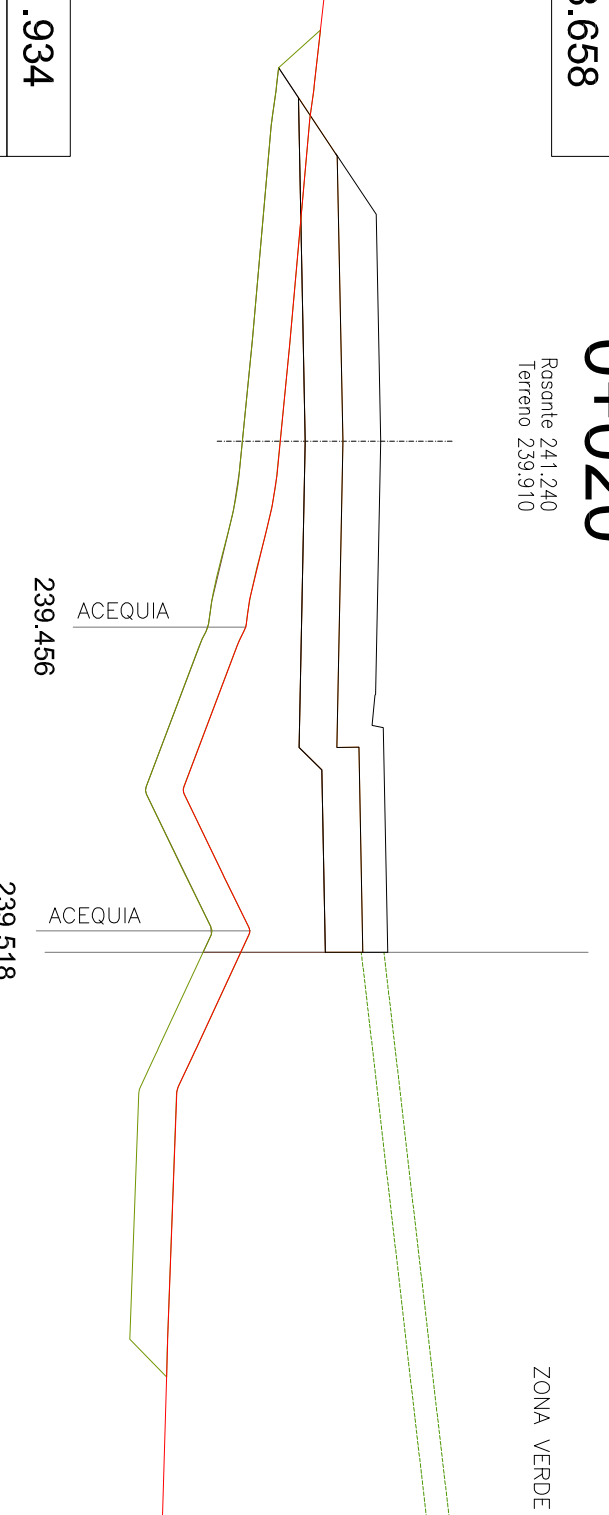


	desmonte	1.934
	terroplén	0.000
Superficie	suelo s.	5.285
	Capa Vegetal	6.045

0+040
Rasante 240.900
Terreno 240.530

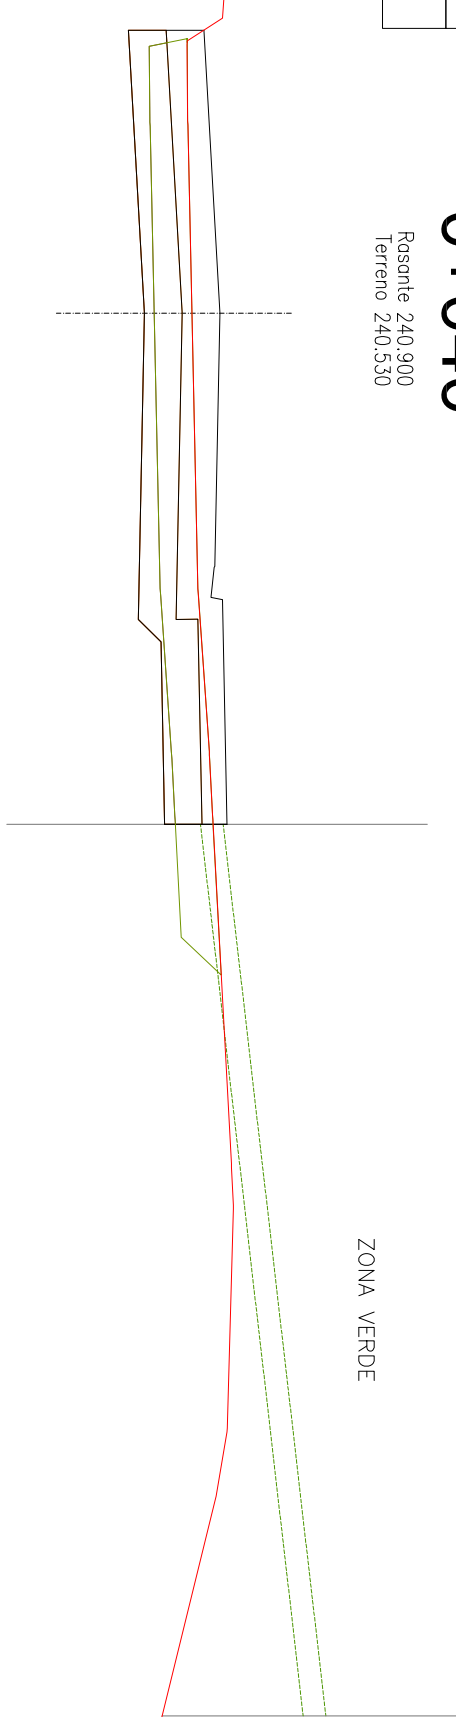


Superficie	desmonte	8.190
	terraplén	0.000
	suelo s.	4.914
	Capa Vegetal	7.933

0+060
Rasante 240.894
Terreno 241.119

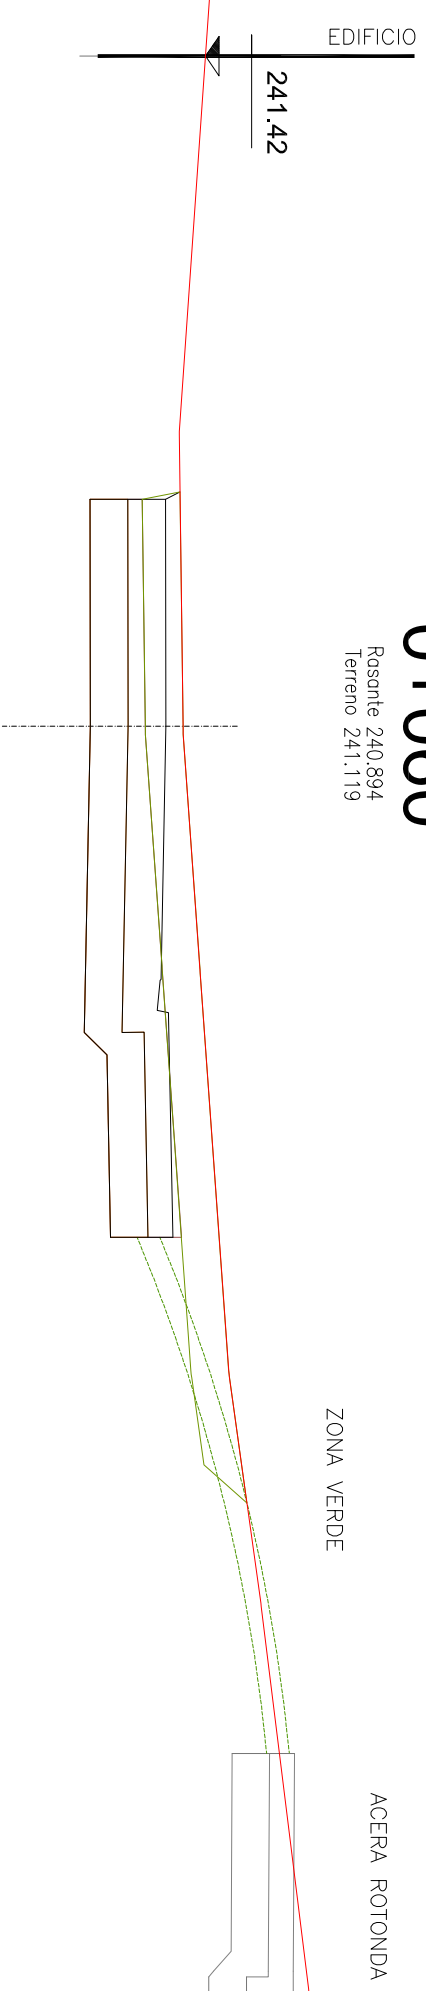


	desmonte	6.298
	terraplén	0.000
Superficie	suelo s.	3.466
	Capa Vegetal	6.902

0+080
Rasante 241.220
Terreno 241.659

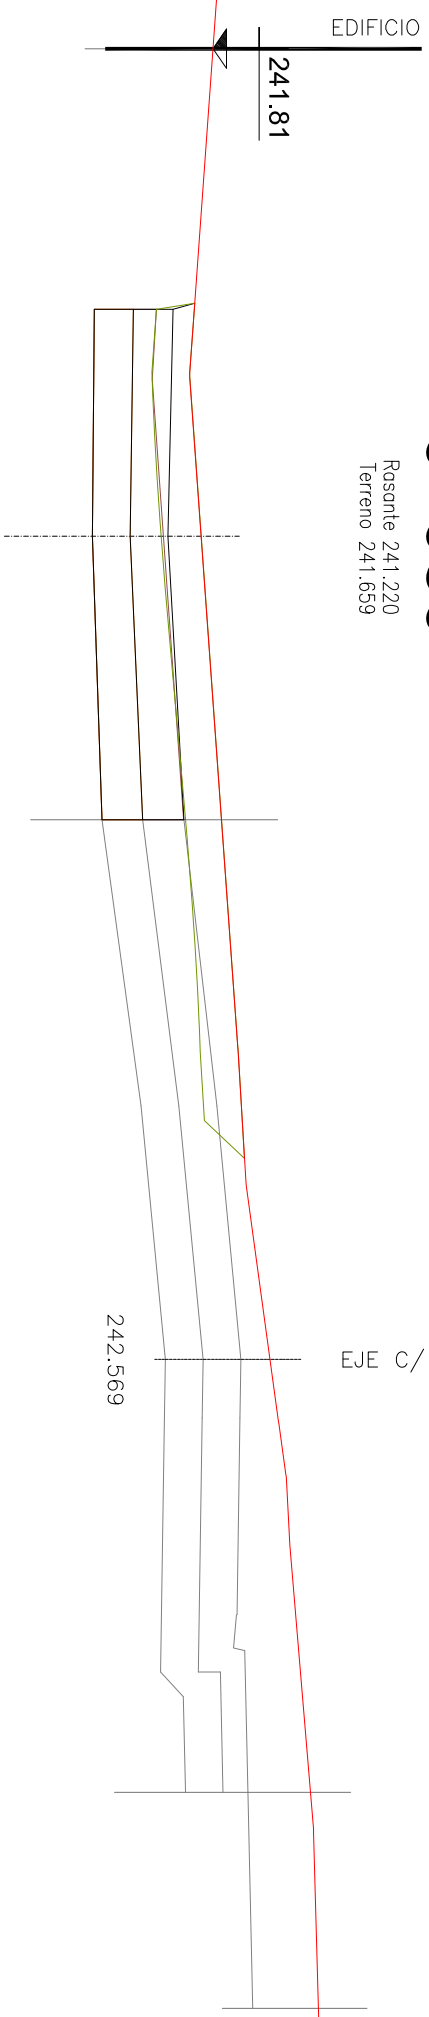


Superficie	desmonte	1.714
	terraplén	0.000
	suelo s.	1.675
Capa Vegetal		6.538

0+100

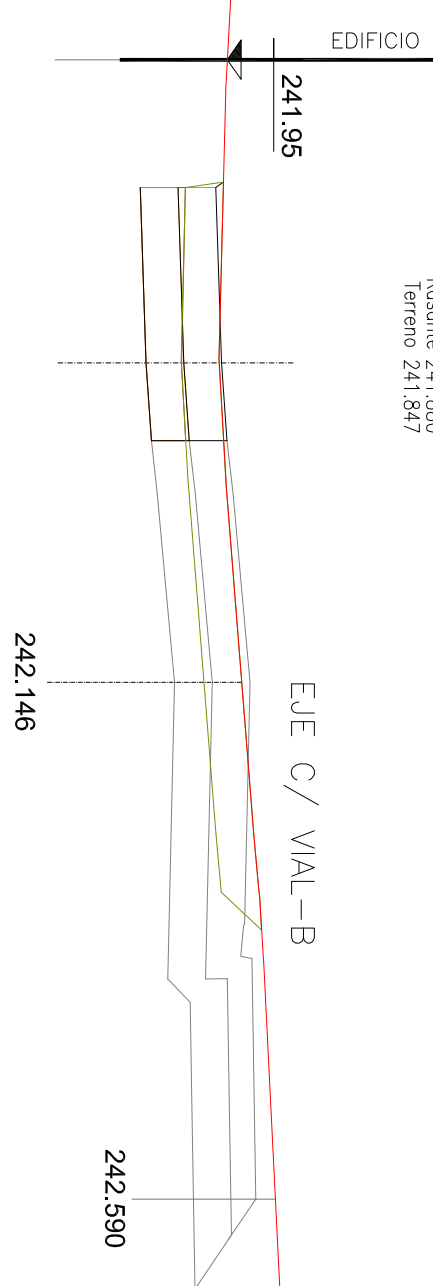


desmonte	0.558
terraplén	0.000
suelo s.	1.487
Capa Vegetal	5.879

0+120
Rosante 242.720
Terreno 242.312

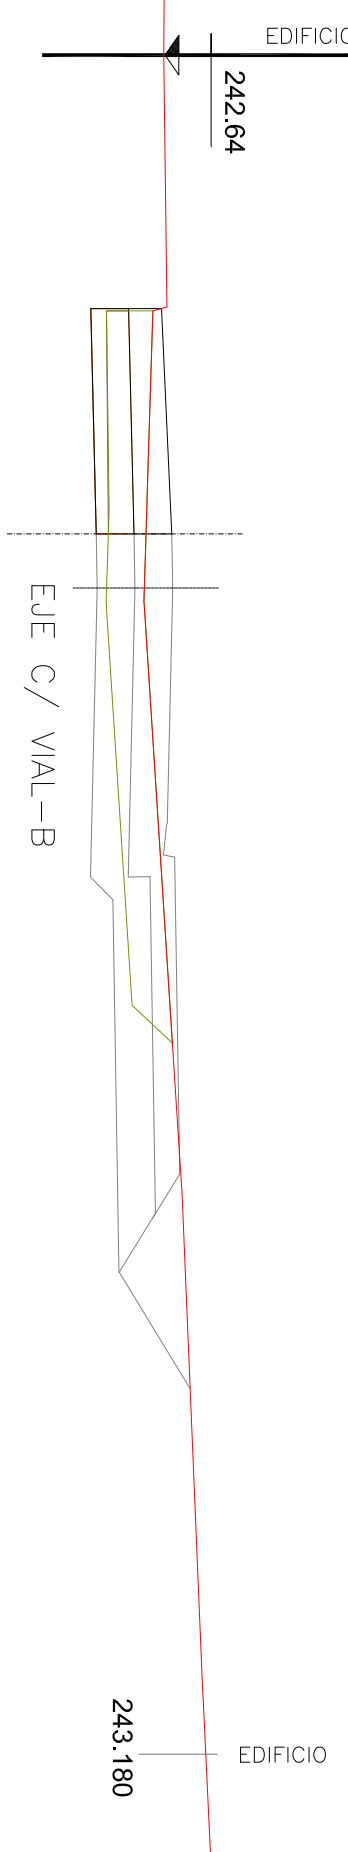

Superficie	desmonte	2.423
	terraplén	0.000
	suelo s.	3.955
	Capa Vegetal	5.766

0+140

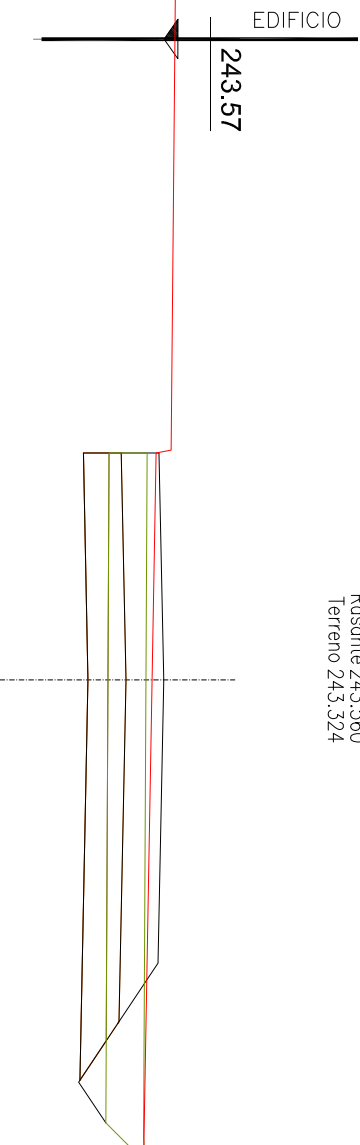

Superficie	desmonte	4.115
	terraplén	0.000
	suelo s.	3.885
	Capa Vegetal	6.077

0+160
Rosante 244.403
Terreno 244.403