


leyenda

CANALIZACIÓN GENERAL DE GAS

CANALIZACIÓN A VIVIENDAS

LLAVE DE CORTE

REGULADOR Y ACOMETIDA A VIVIENDAS

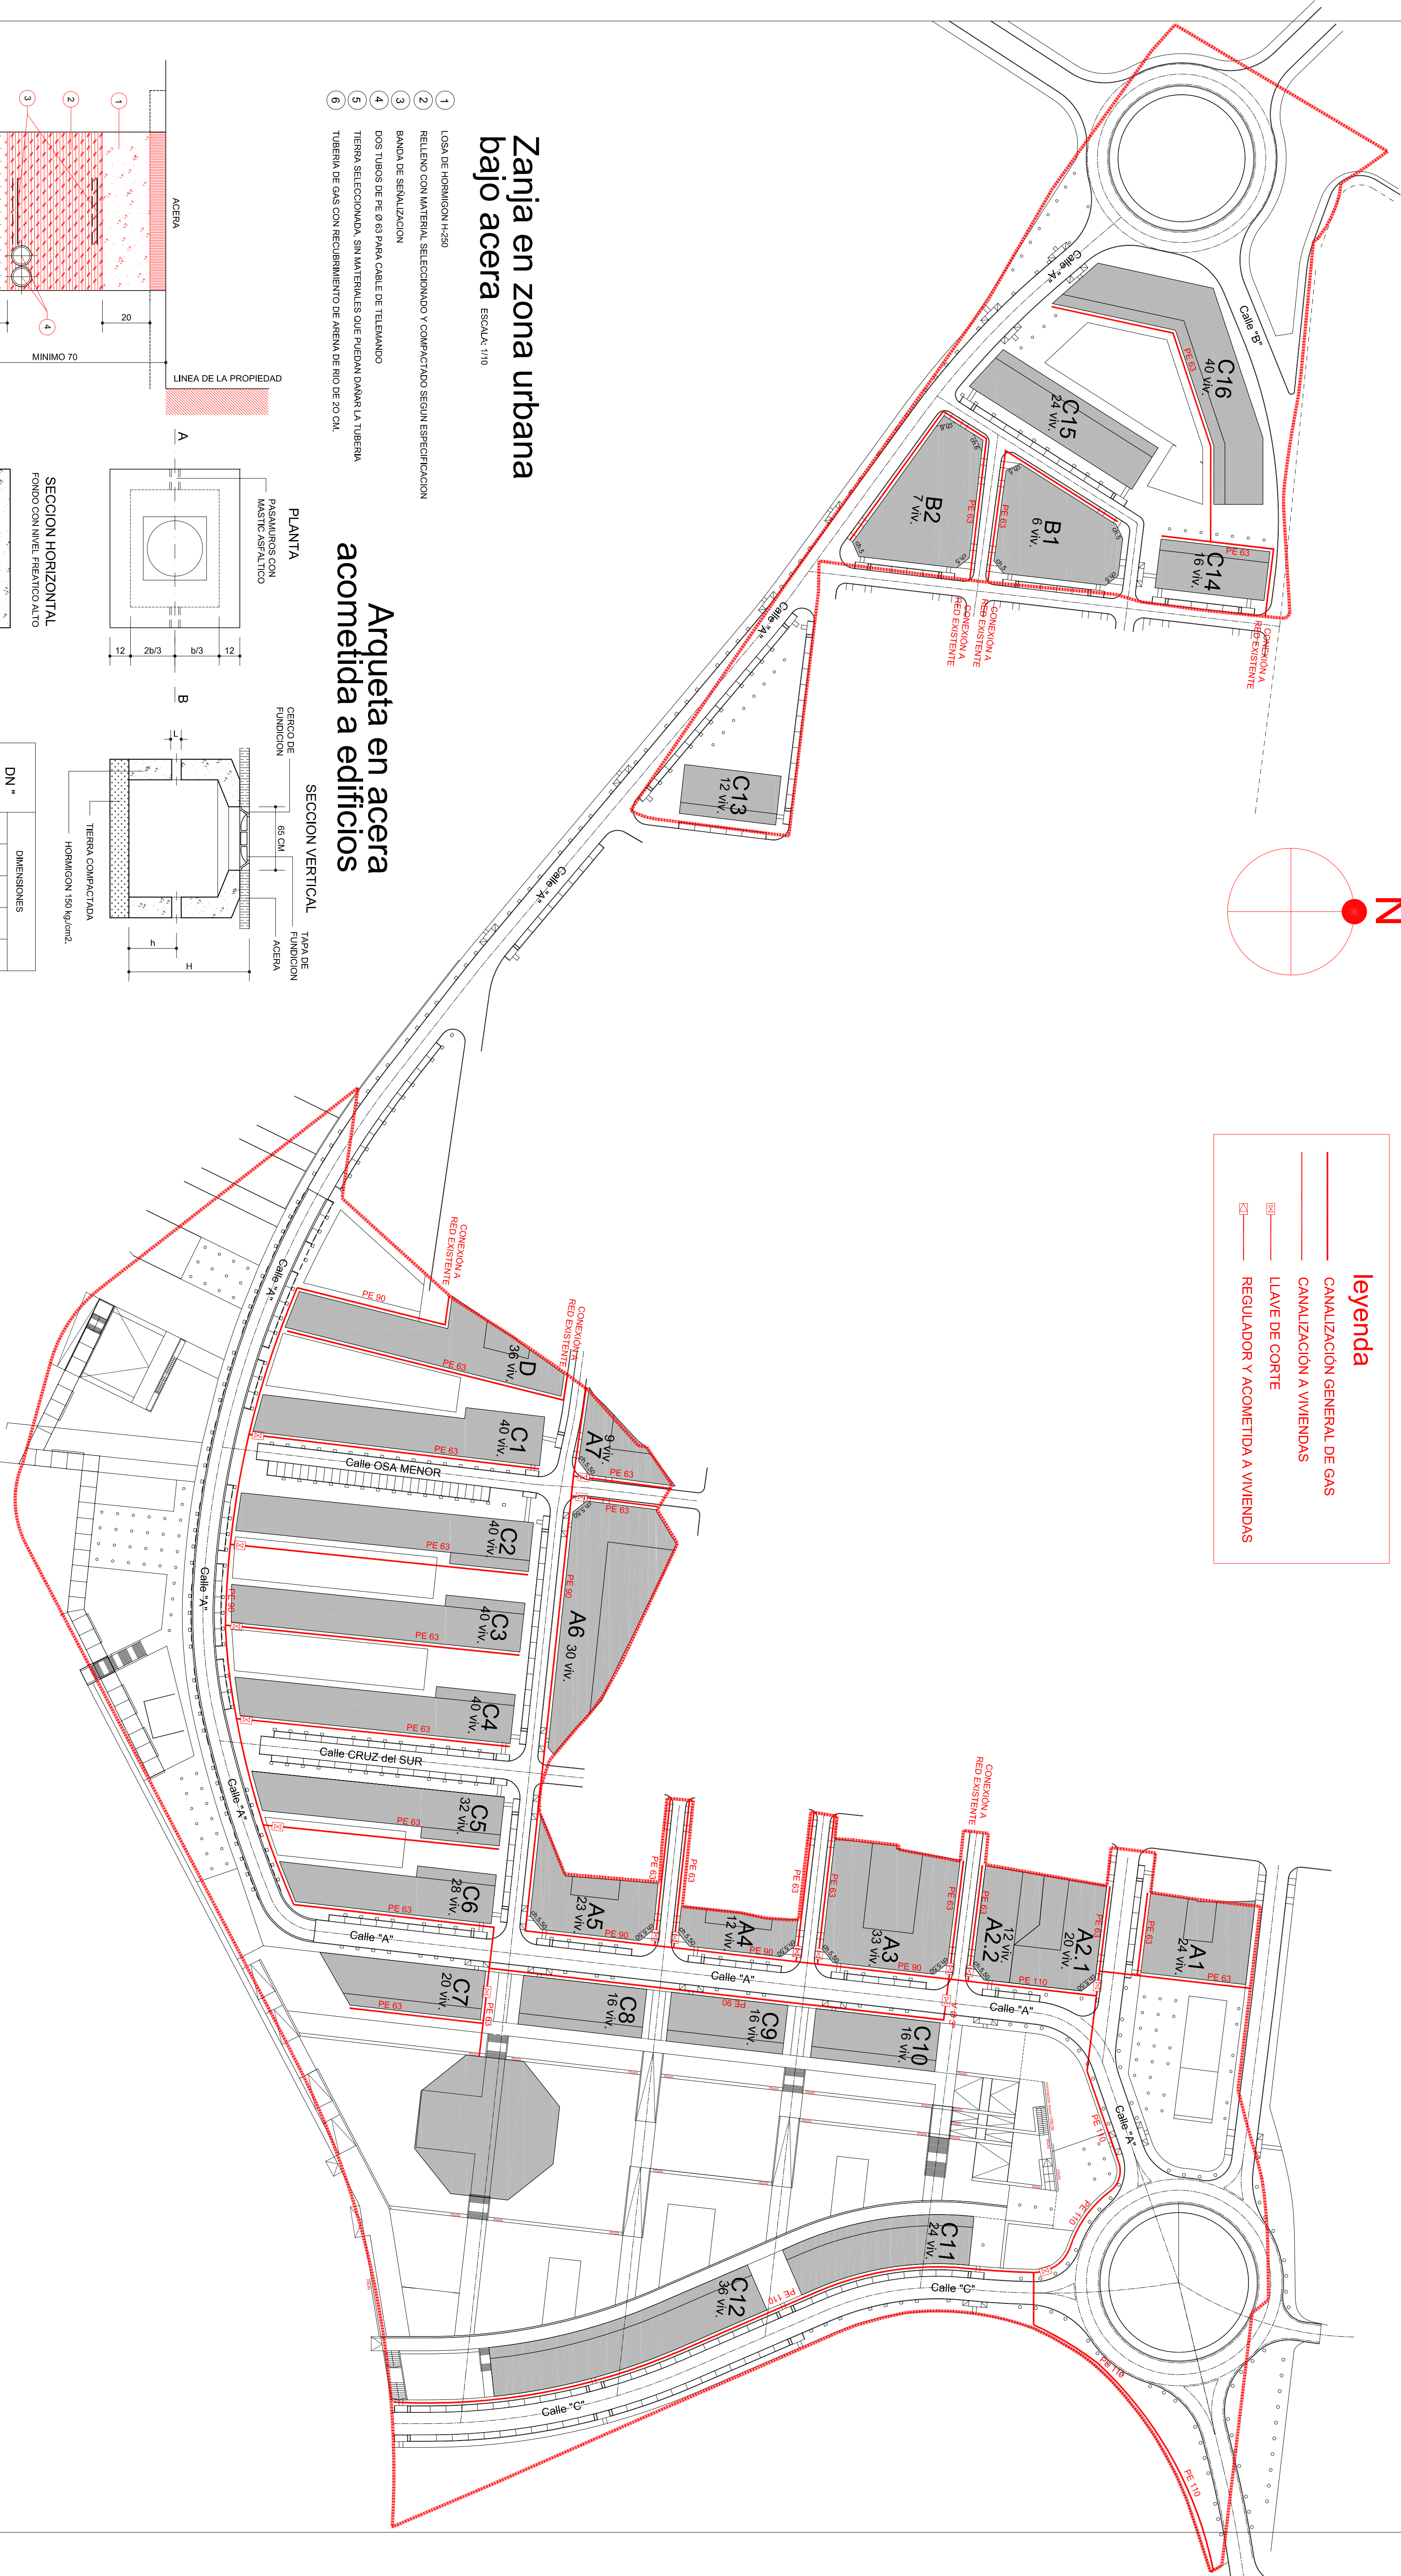


## Zanja en zona urbana bajo acera

ESCALA: 1/10

- 1 LOSA DE HORMIGON H-290
- 2 RELLENO CON MATERIAL SELECCIONADO Y COMPACTADO SEGUN ESPECIFICACION
- 3 BANDA DE SEÑALIZACION
- 4 DOS TUBOS DE PE Ø 8 PARA CABLE DE TIRAMANDO
- 5 TIERRA SELECCIONADA, SIN MATERIALES QUE PUEDAN DAÑAR LA TUBERIA
- 6 TUBERIA DE GAS CON RECUBRIMIENTO DE ARENA DE RIO DE 20 CM.

## Arqueta en acera acometida a edificios

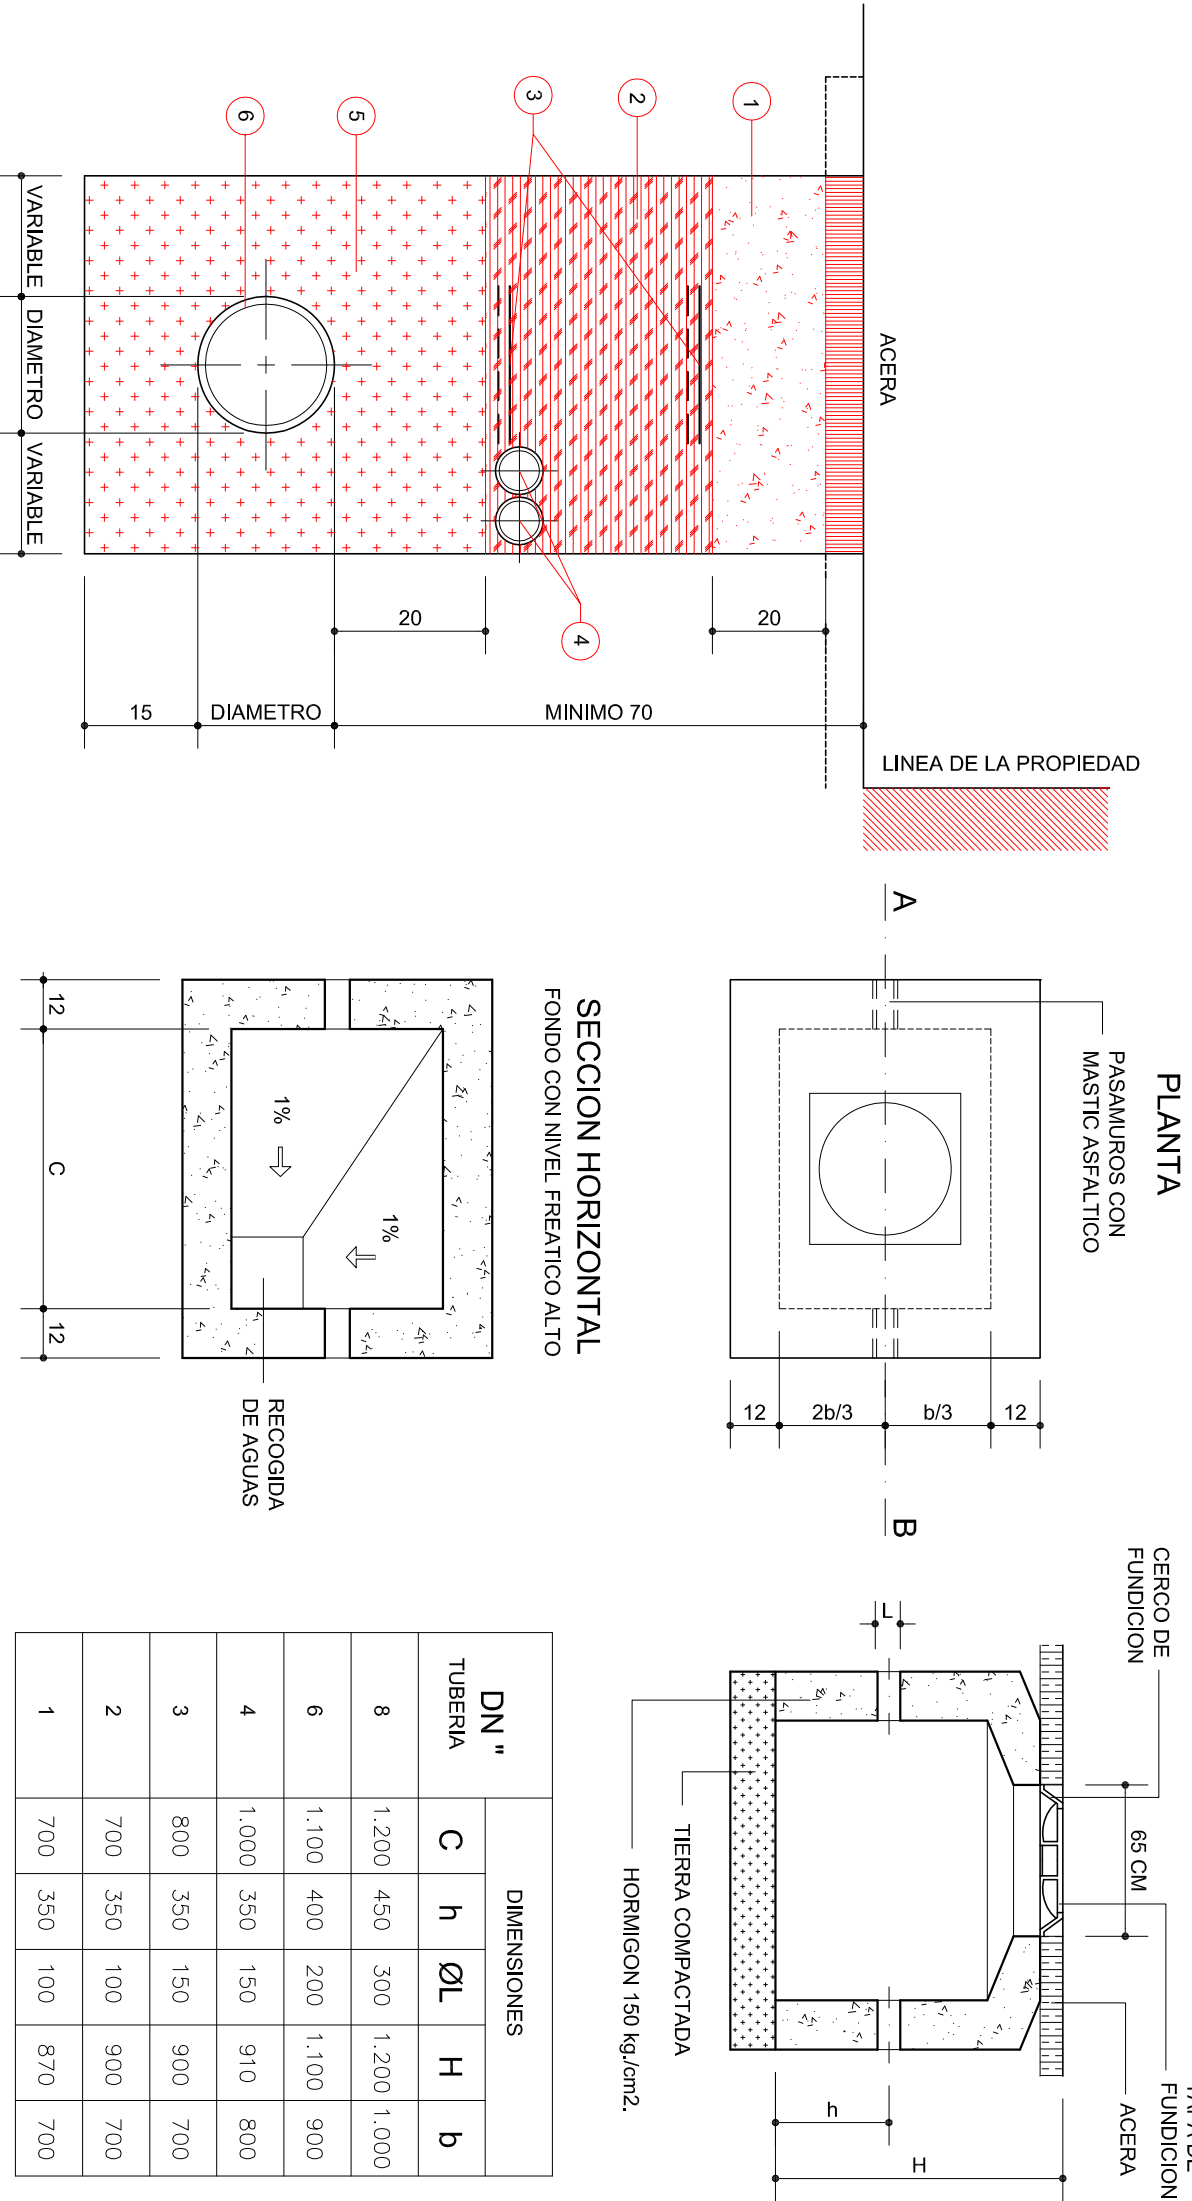

NOTAS: