


NUEVA CASA CONSISTORIAL

REFORMA de DISTRIBUCION

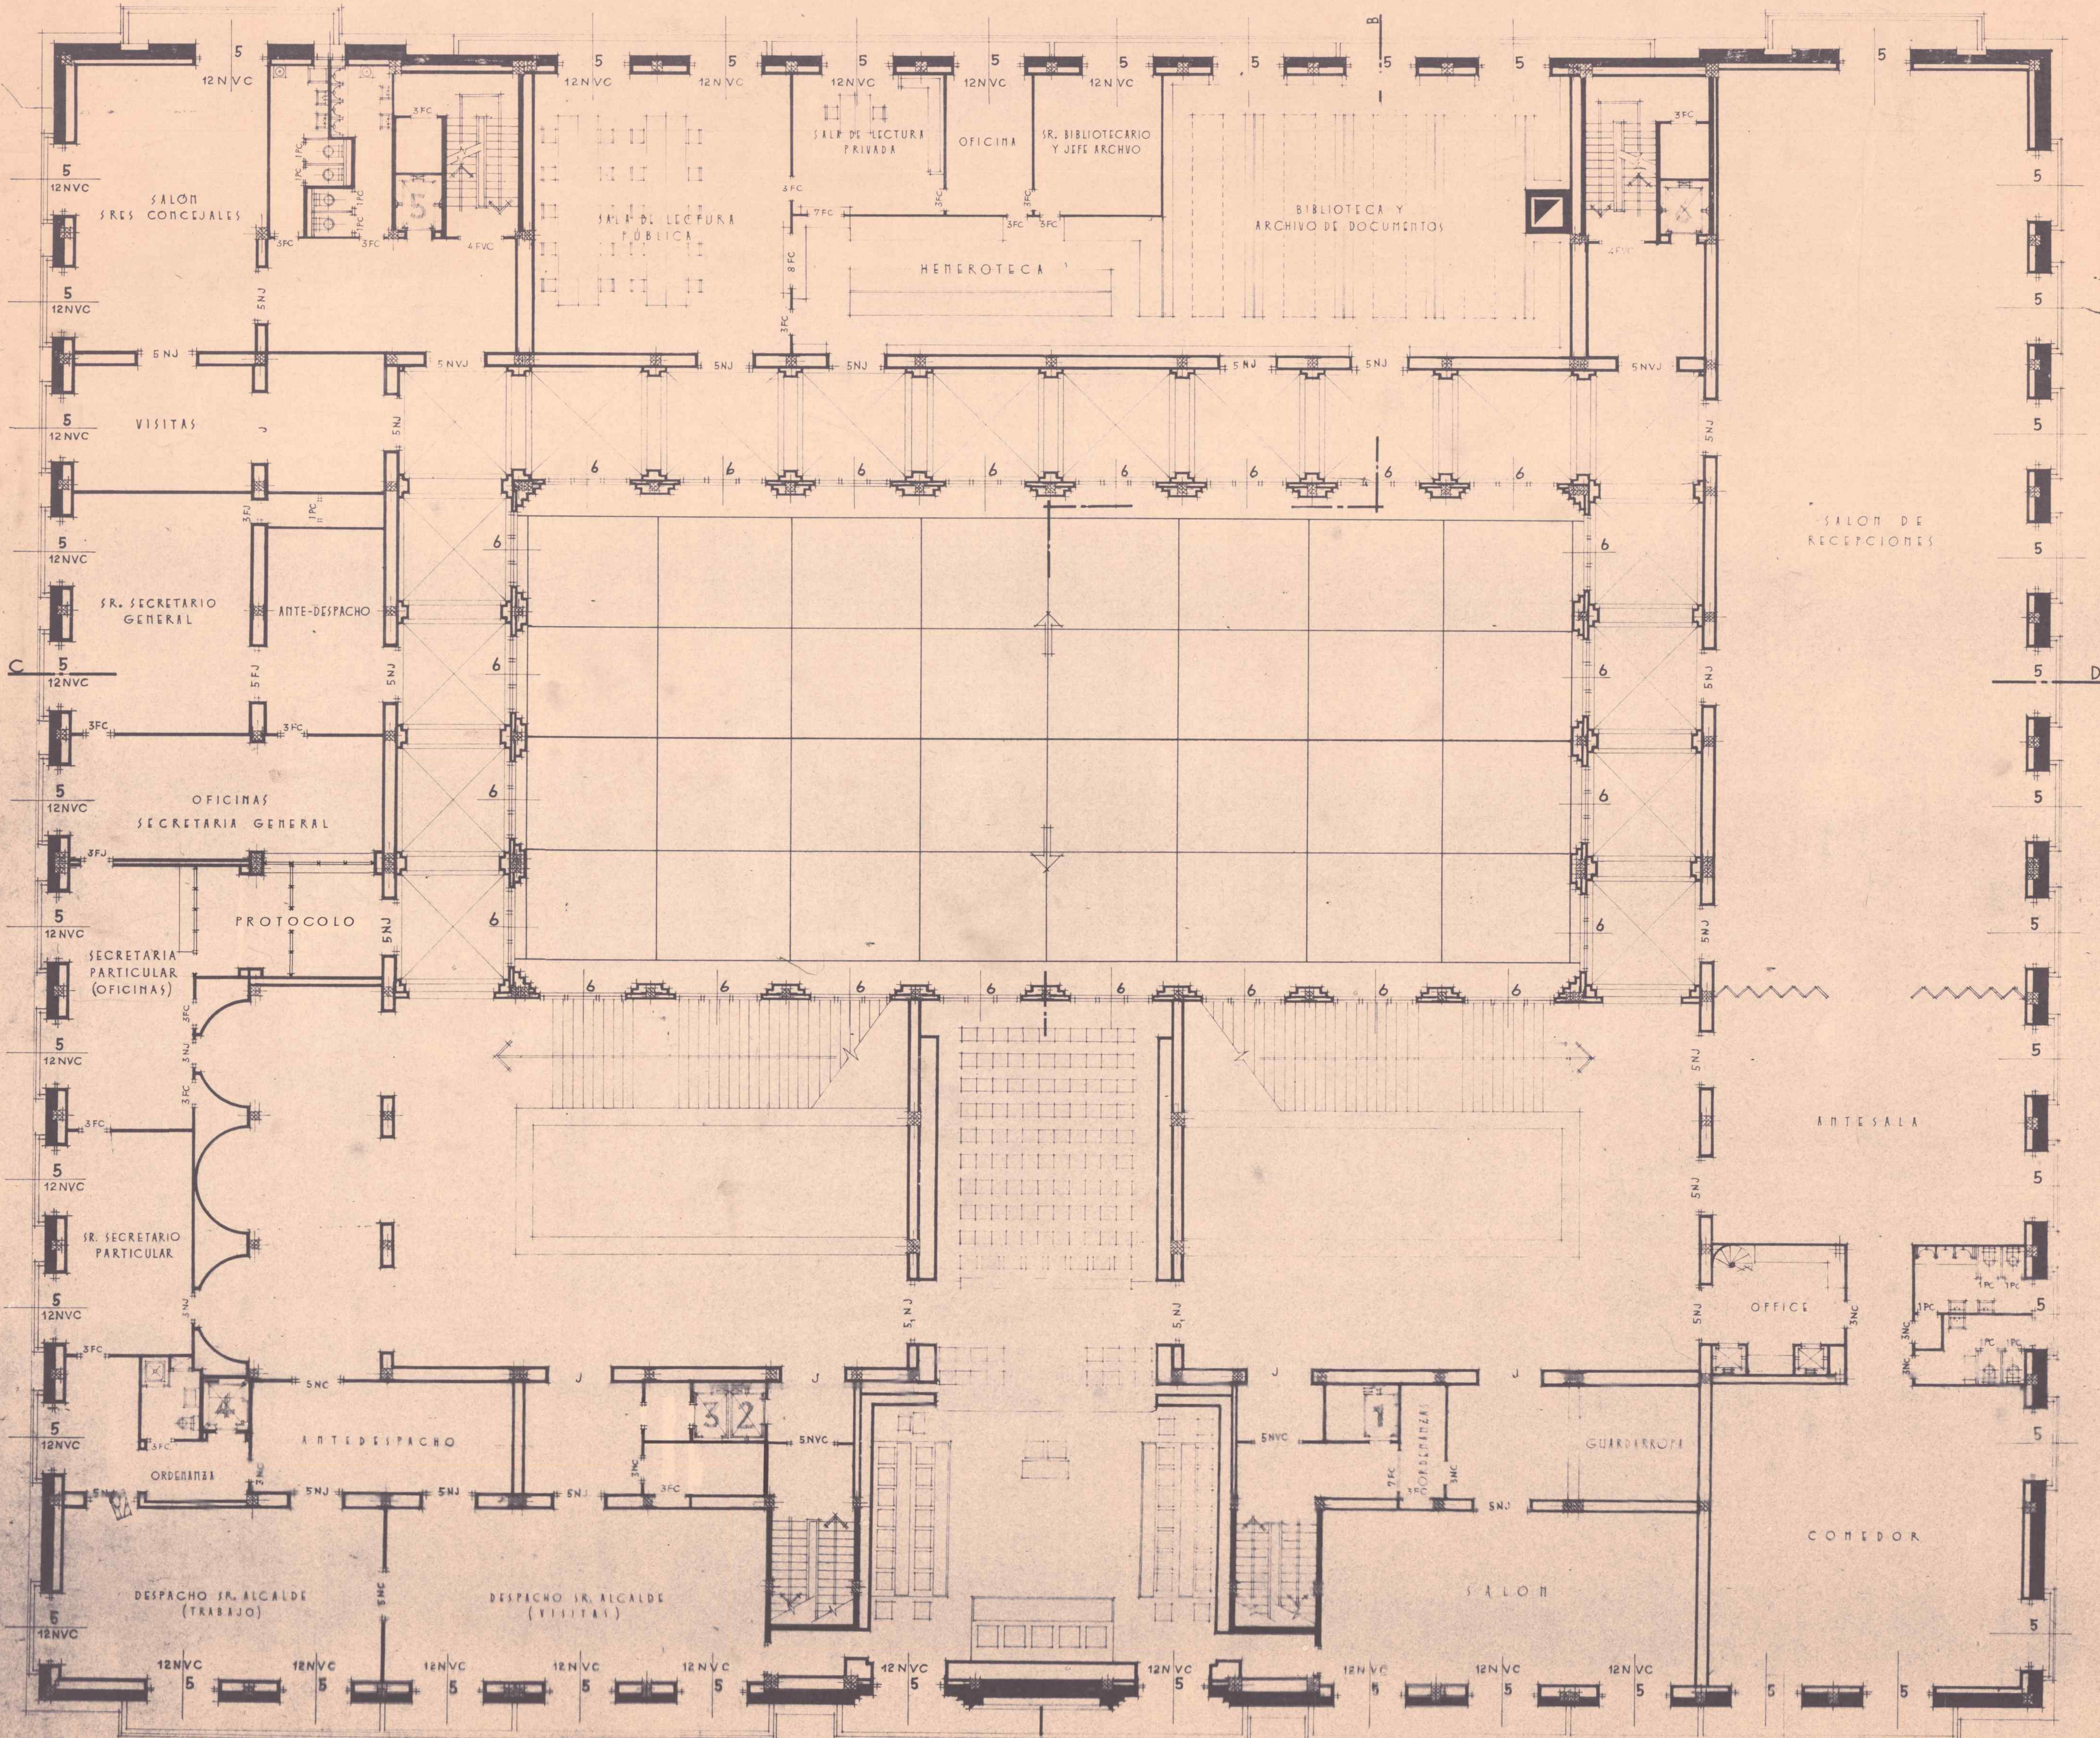

PLANTA NOBLE
ESCALA 1:100

I. C. de ZARAGOZA, JUNIO de 1959
EL ARQUITECTO MUNICIPAL
DIRECTOR DE LAS OBRAS:

