


Proyecto de Cajones con toldos para la plaza del Mercado publico de esta Capital.

Fachada.

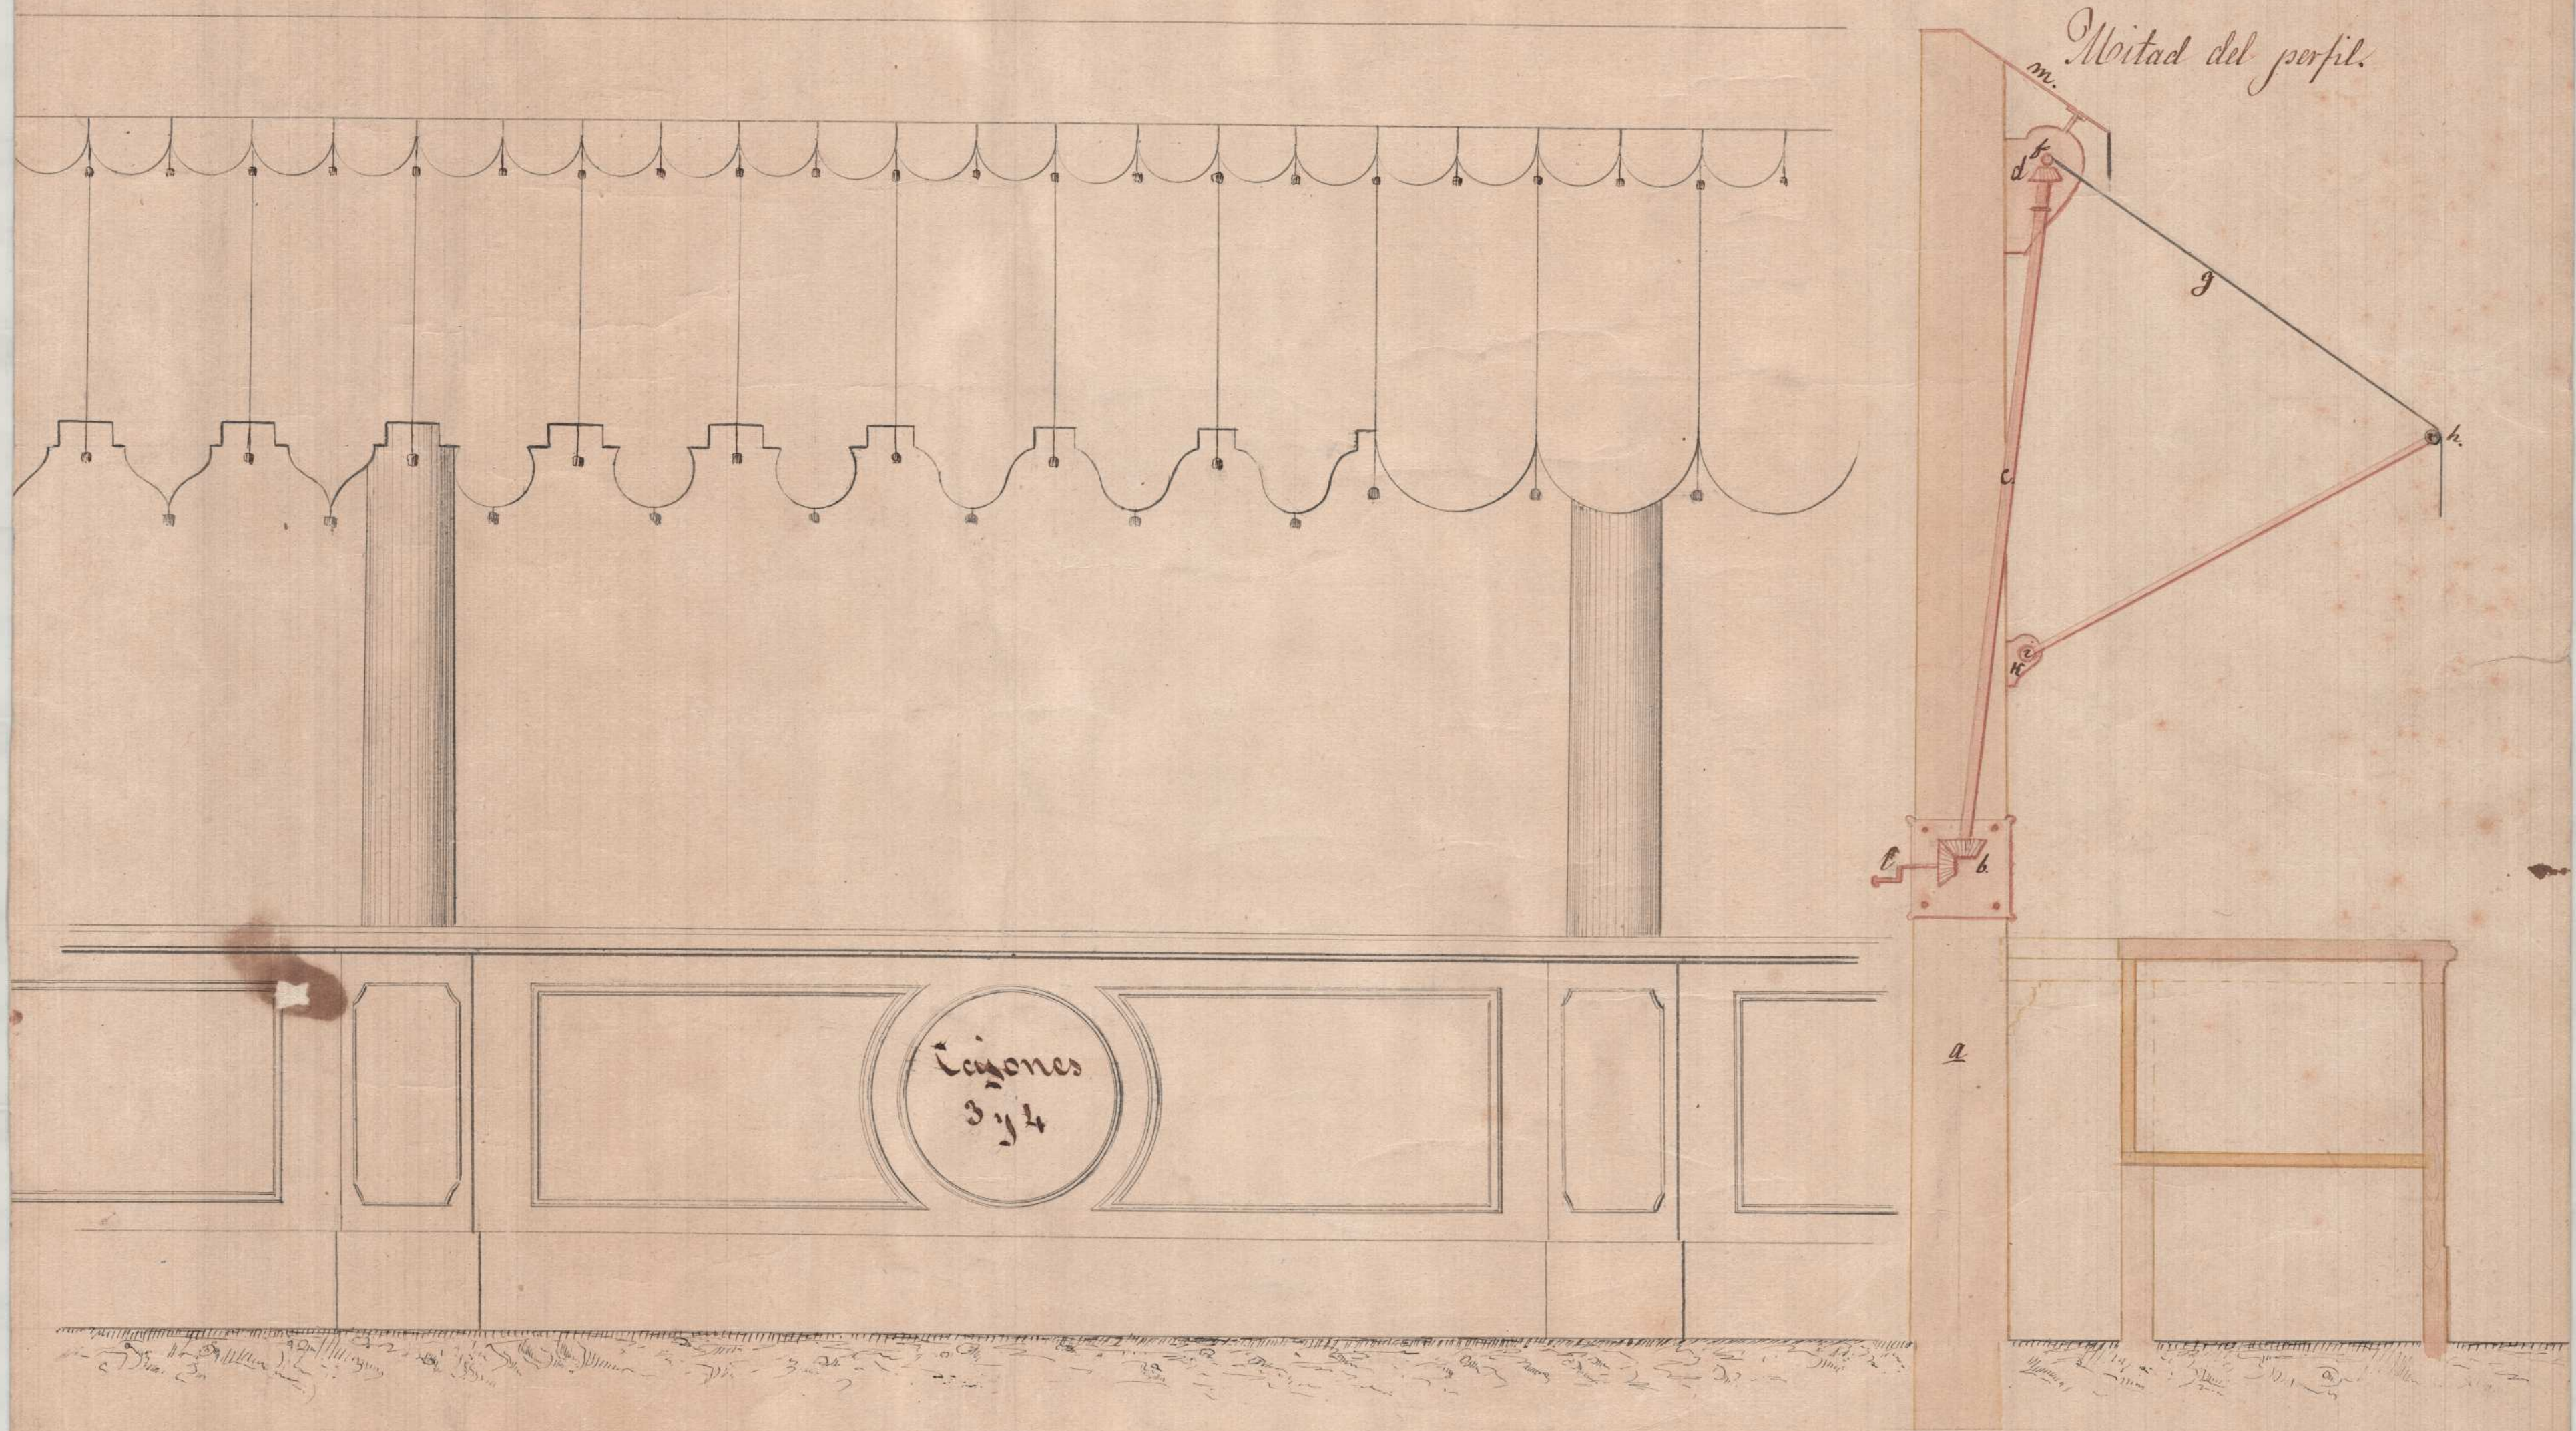

Cajones
3 y 4



Zaragoza 22 de Diciembre de 1868.
Miquel Seliner y Germa.
