


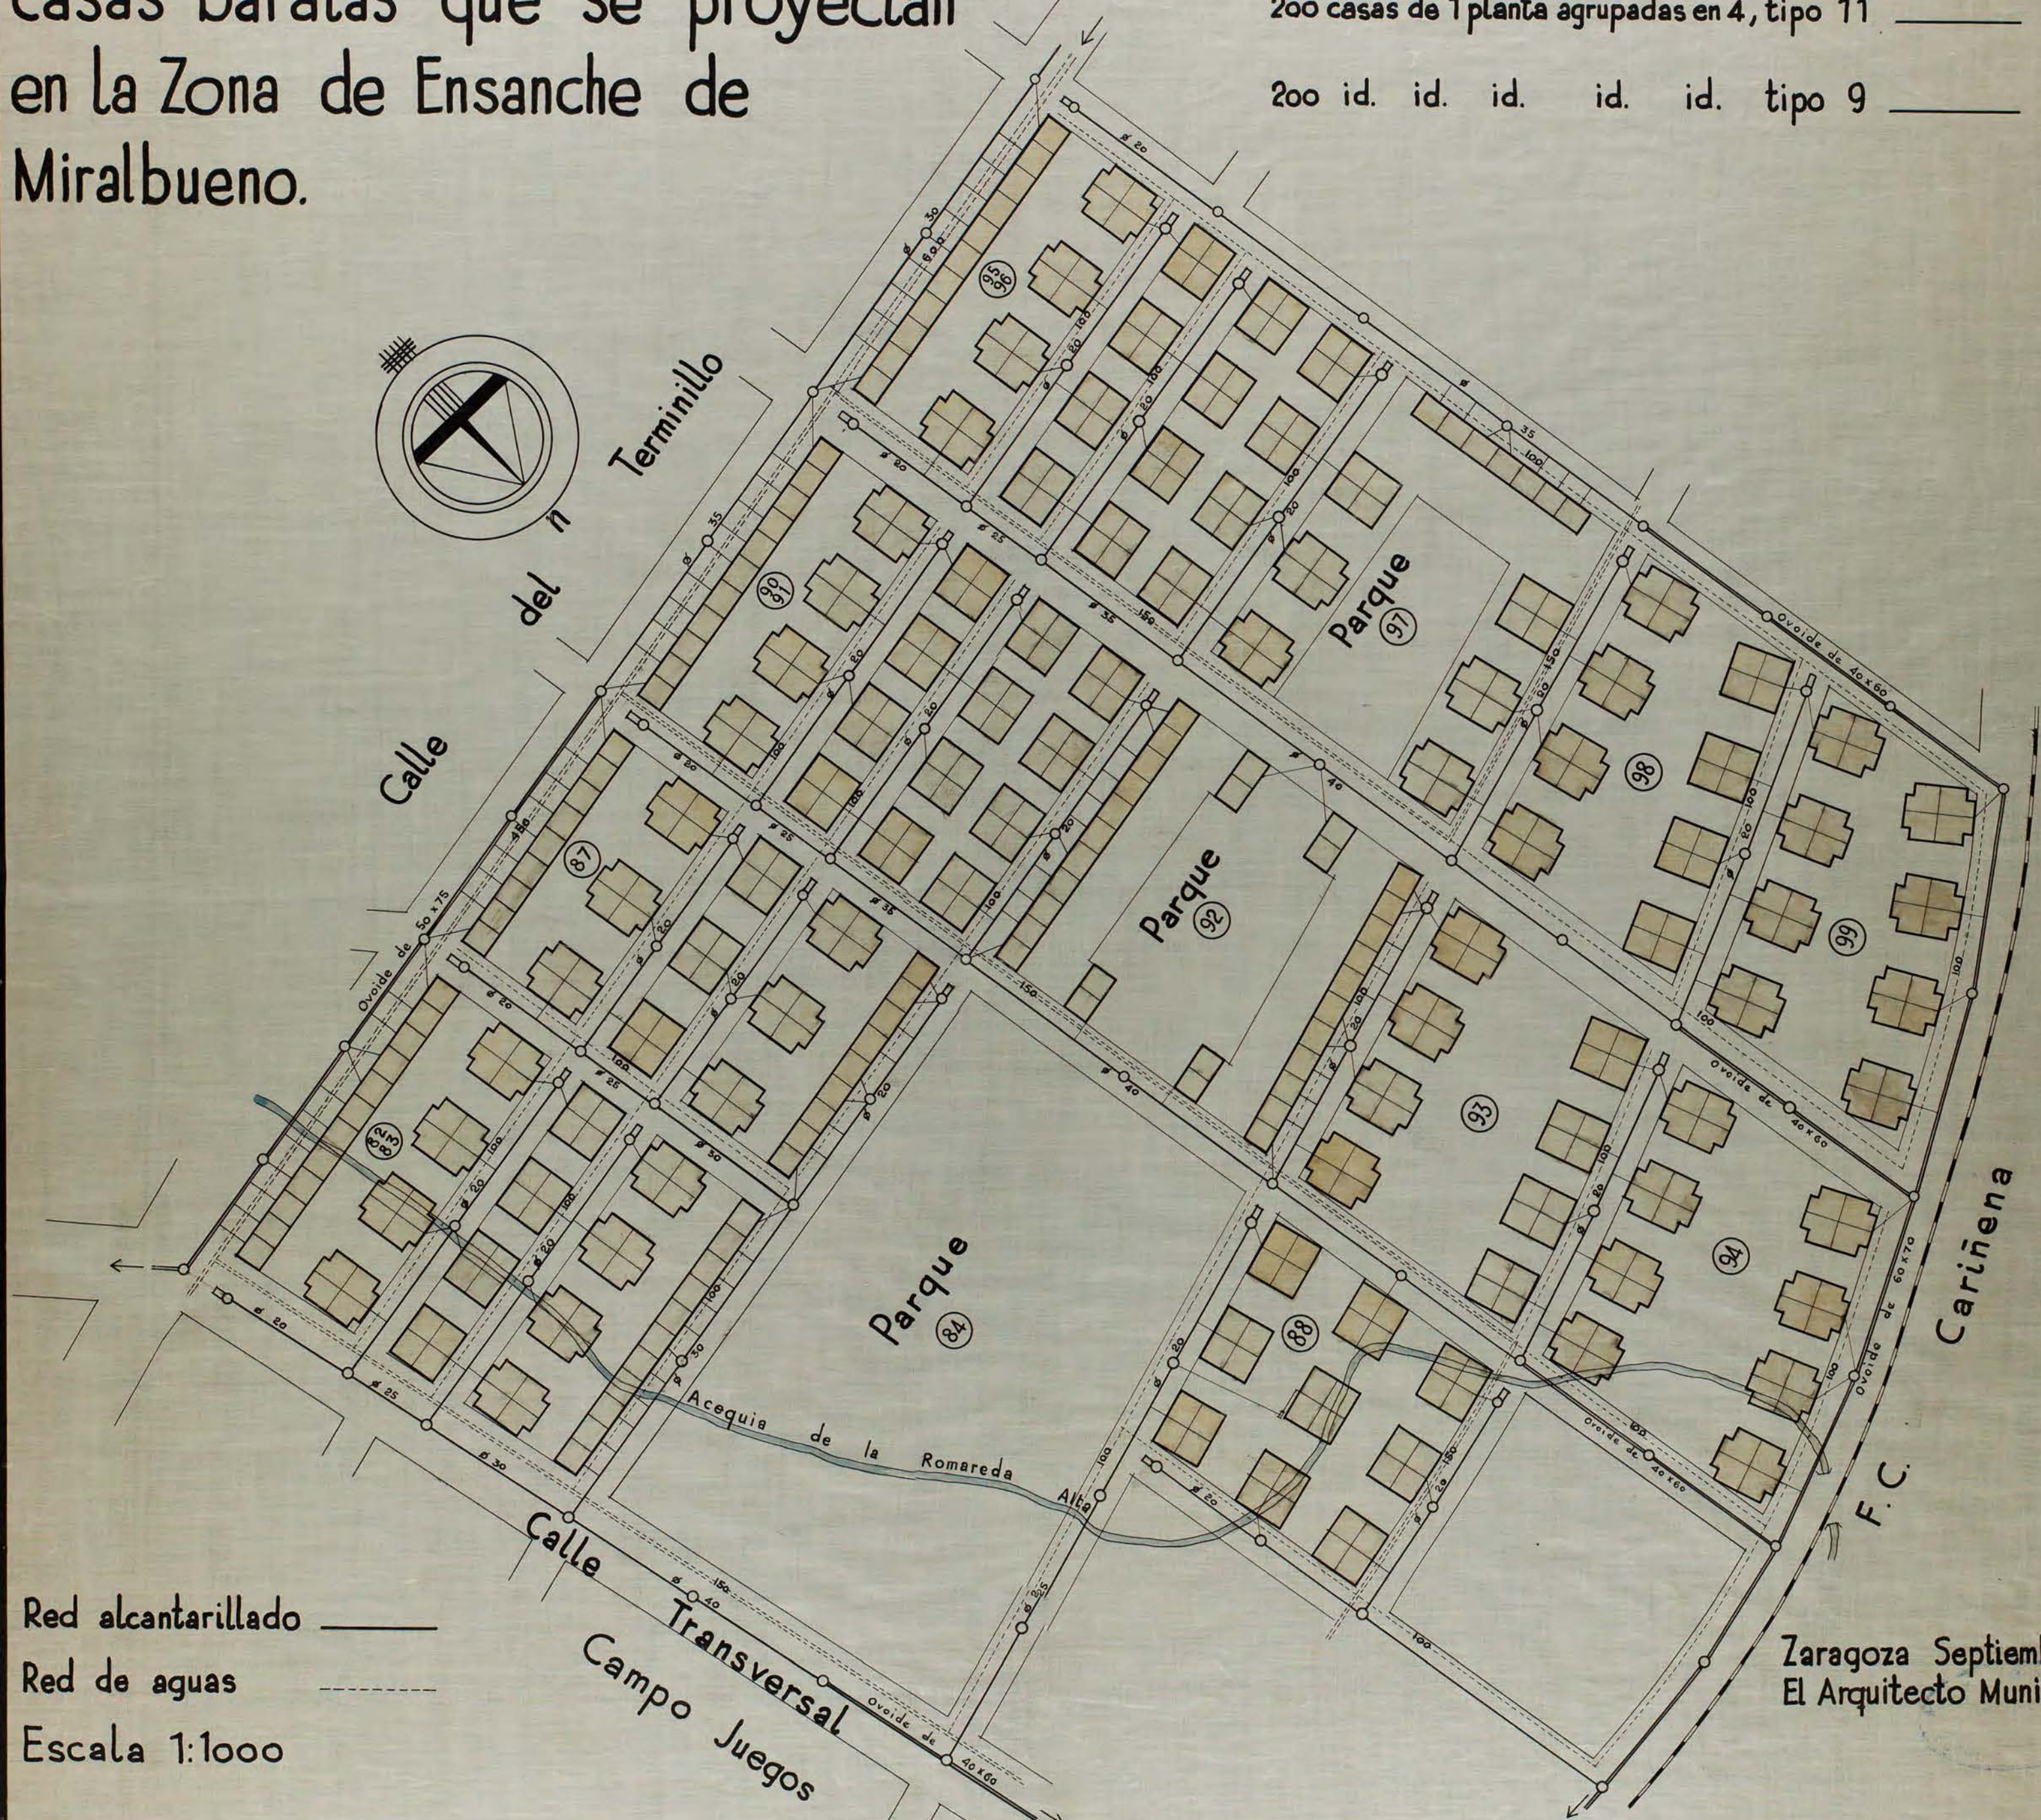




Plano de emplazamiento de 500 casas baratas que se proyectan en la Zona de Ensanche de Miralbueno.

- 100 casas de 2 plantas construidas en serie, tipo 14 
- 200 casas de 1 planta agrupadas en 4, tipo 11 
- 200 id. id. id. id. id. tipo 9 



Red alcantarillado 
 Red de aguas 
 Escala 1:1000

Zaragoza Septiembre 1934.
 El Arquitecto Municipal,

OPCARD 101-20

ESCALA GRÁFICA ALTURA= 48 cm

