
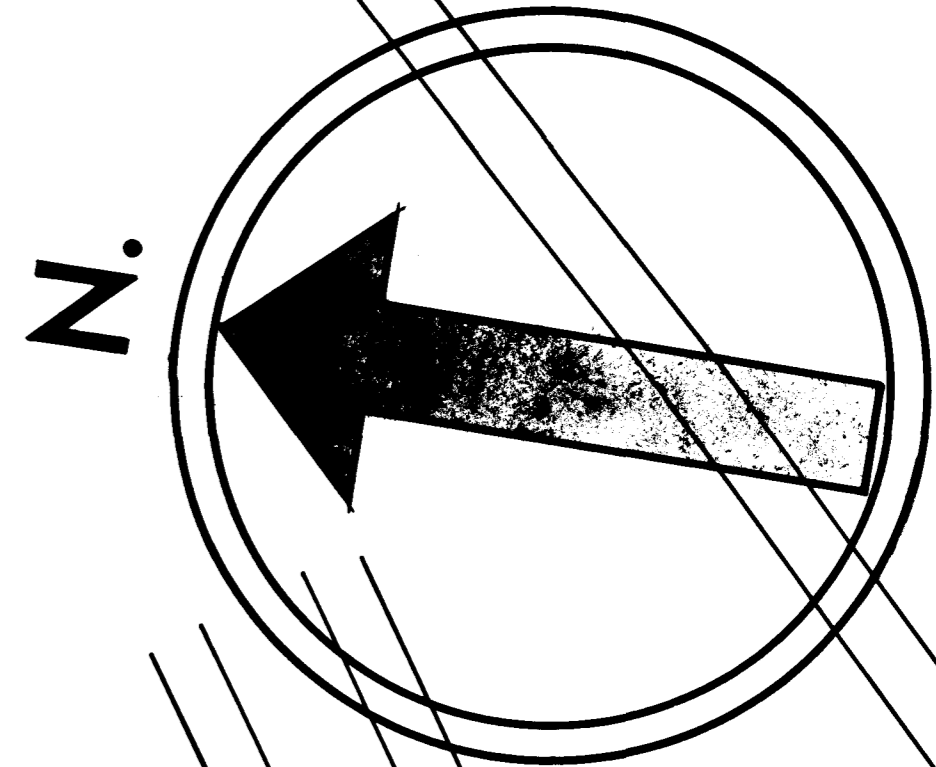


# PLAZA DE PARAISO PROYECTO DE REFORMA

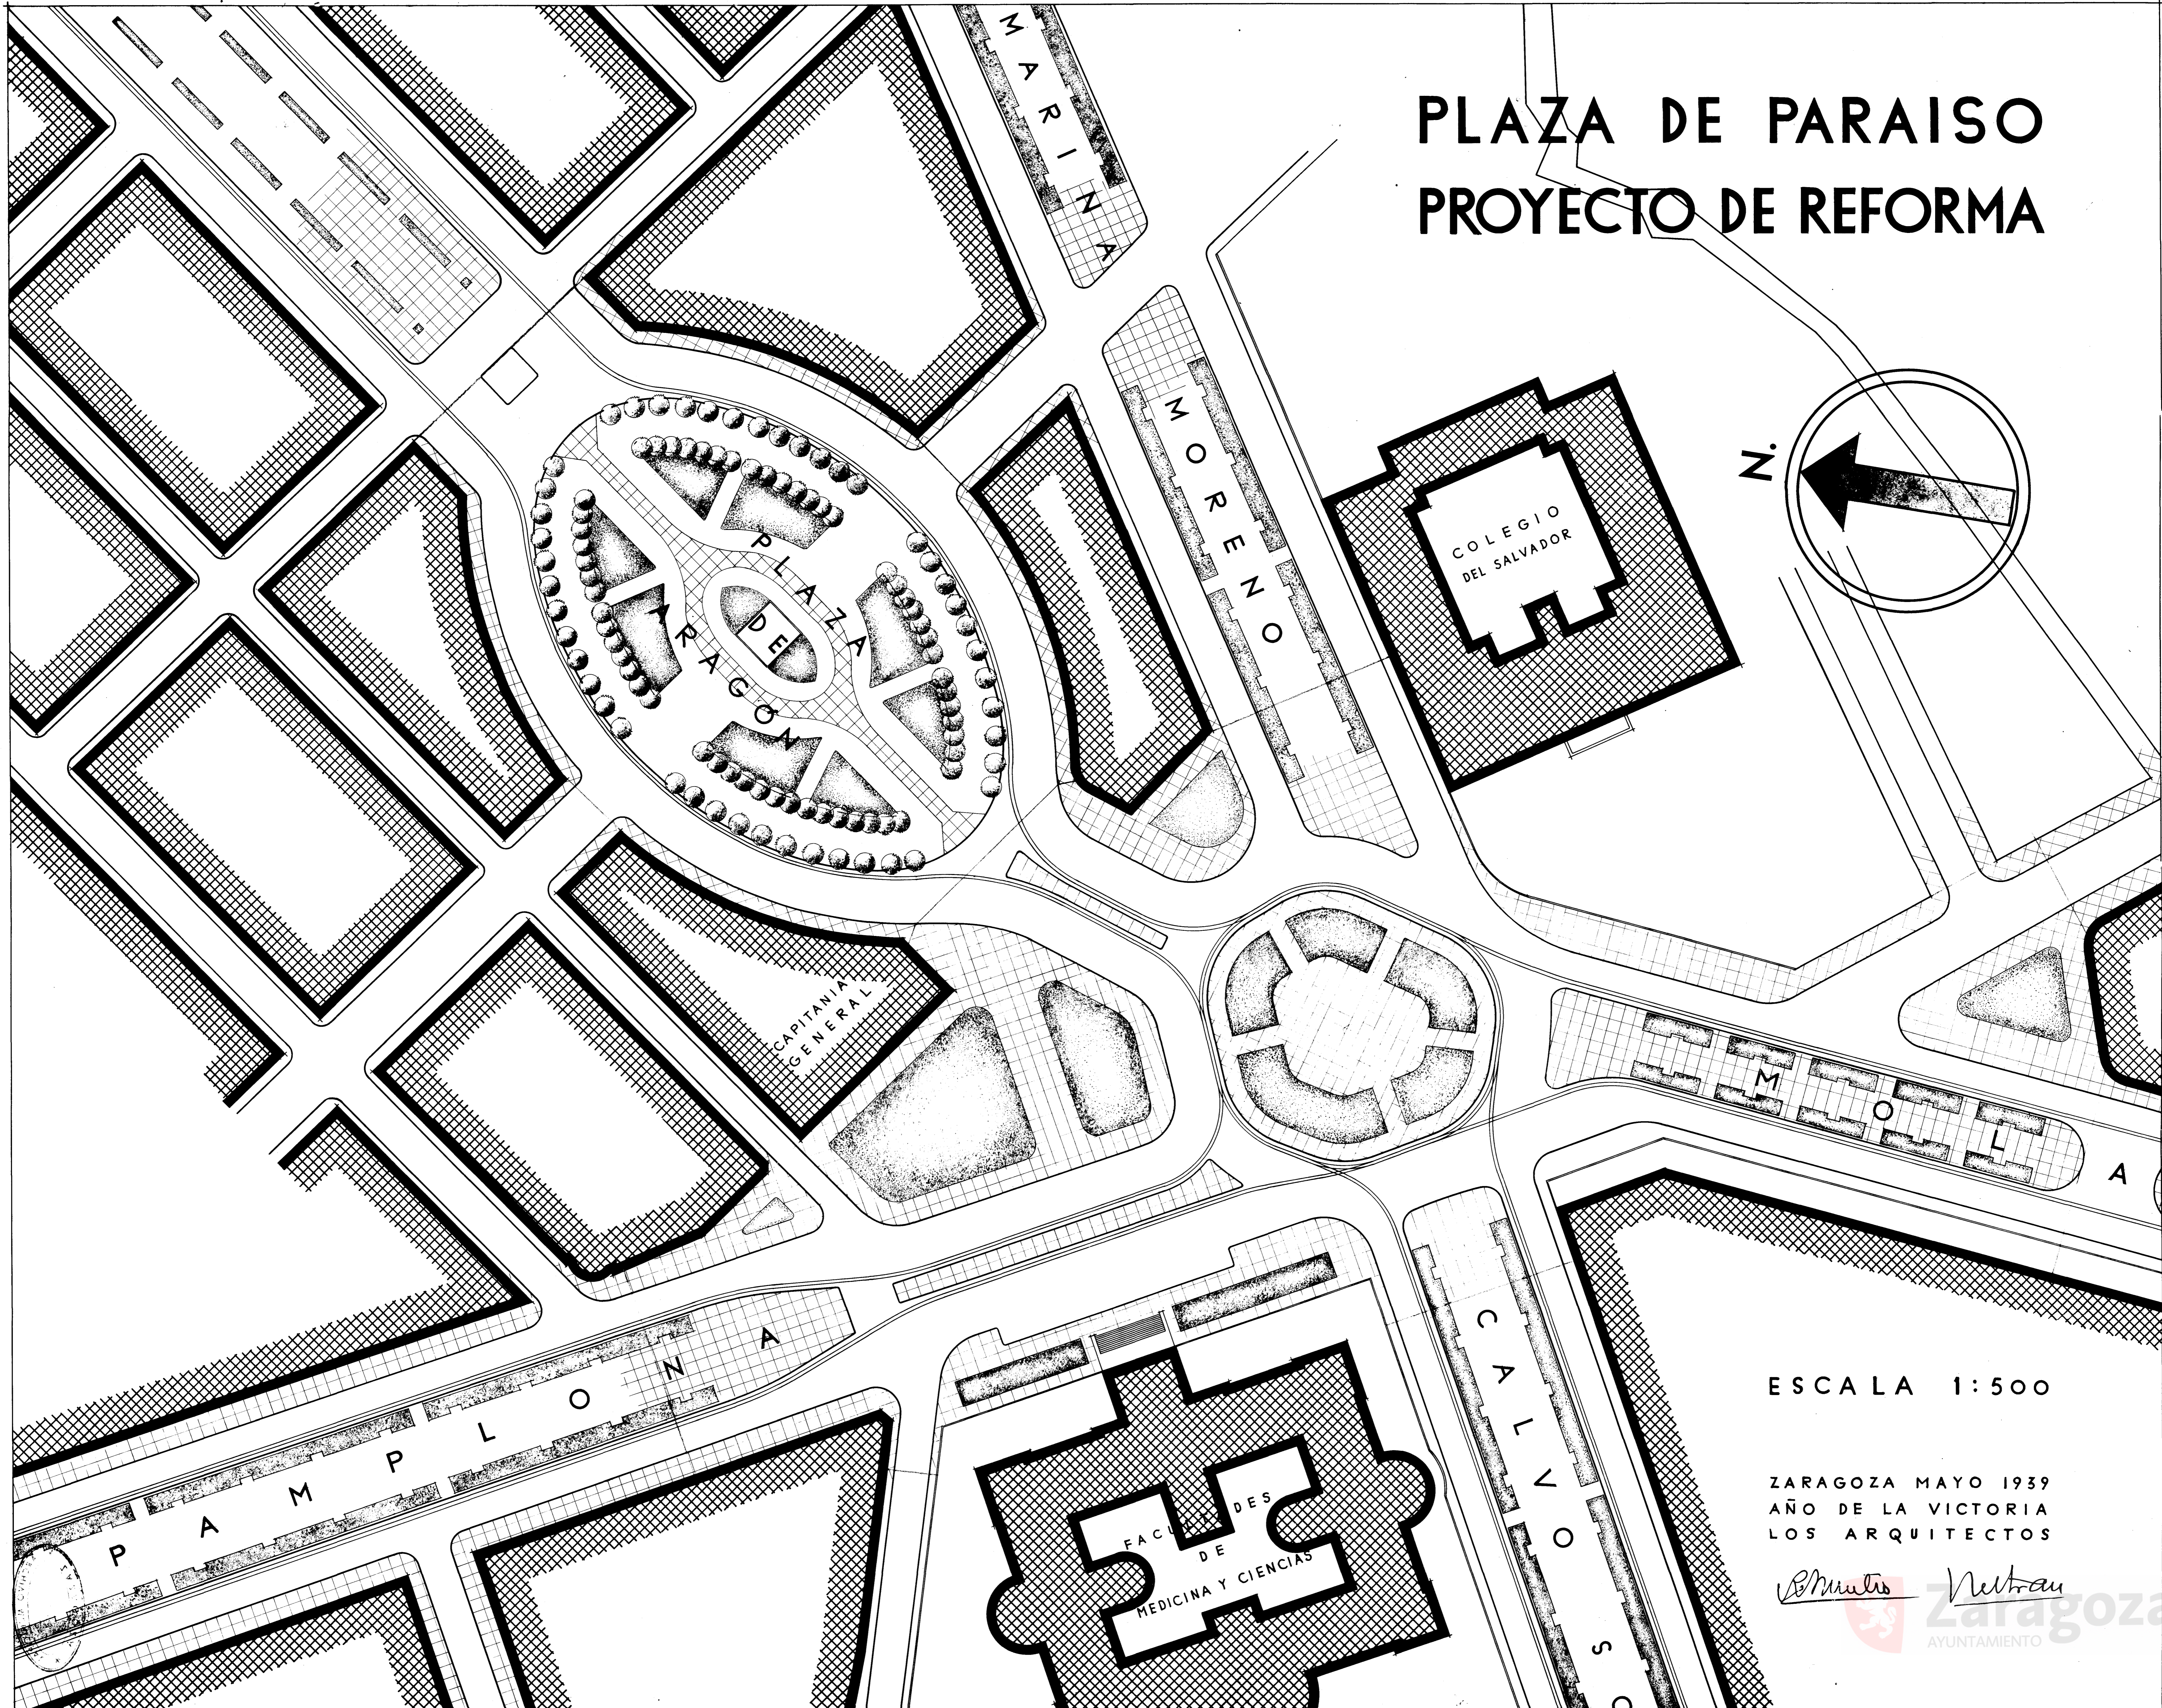

ESCALA 1:500

ZARAGOZA MAYO 1939  
AÑO DE LA VICTORIA  
LOS ARQUITECTOS

*Muñoz* *Netrau*

