


ANTE-PROYECTO DE EMBELLECIMIENTO DE LA RIBERA DEL EBRO. MARGEN IZQUIERDA.

ESCALA DE 1/50.

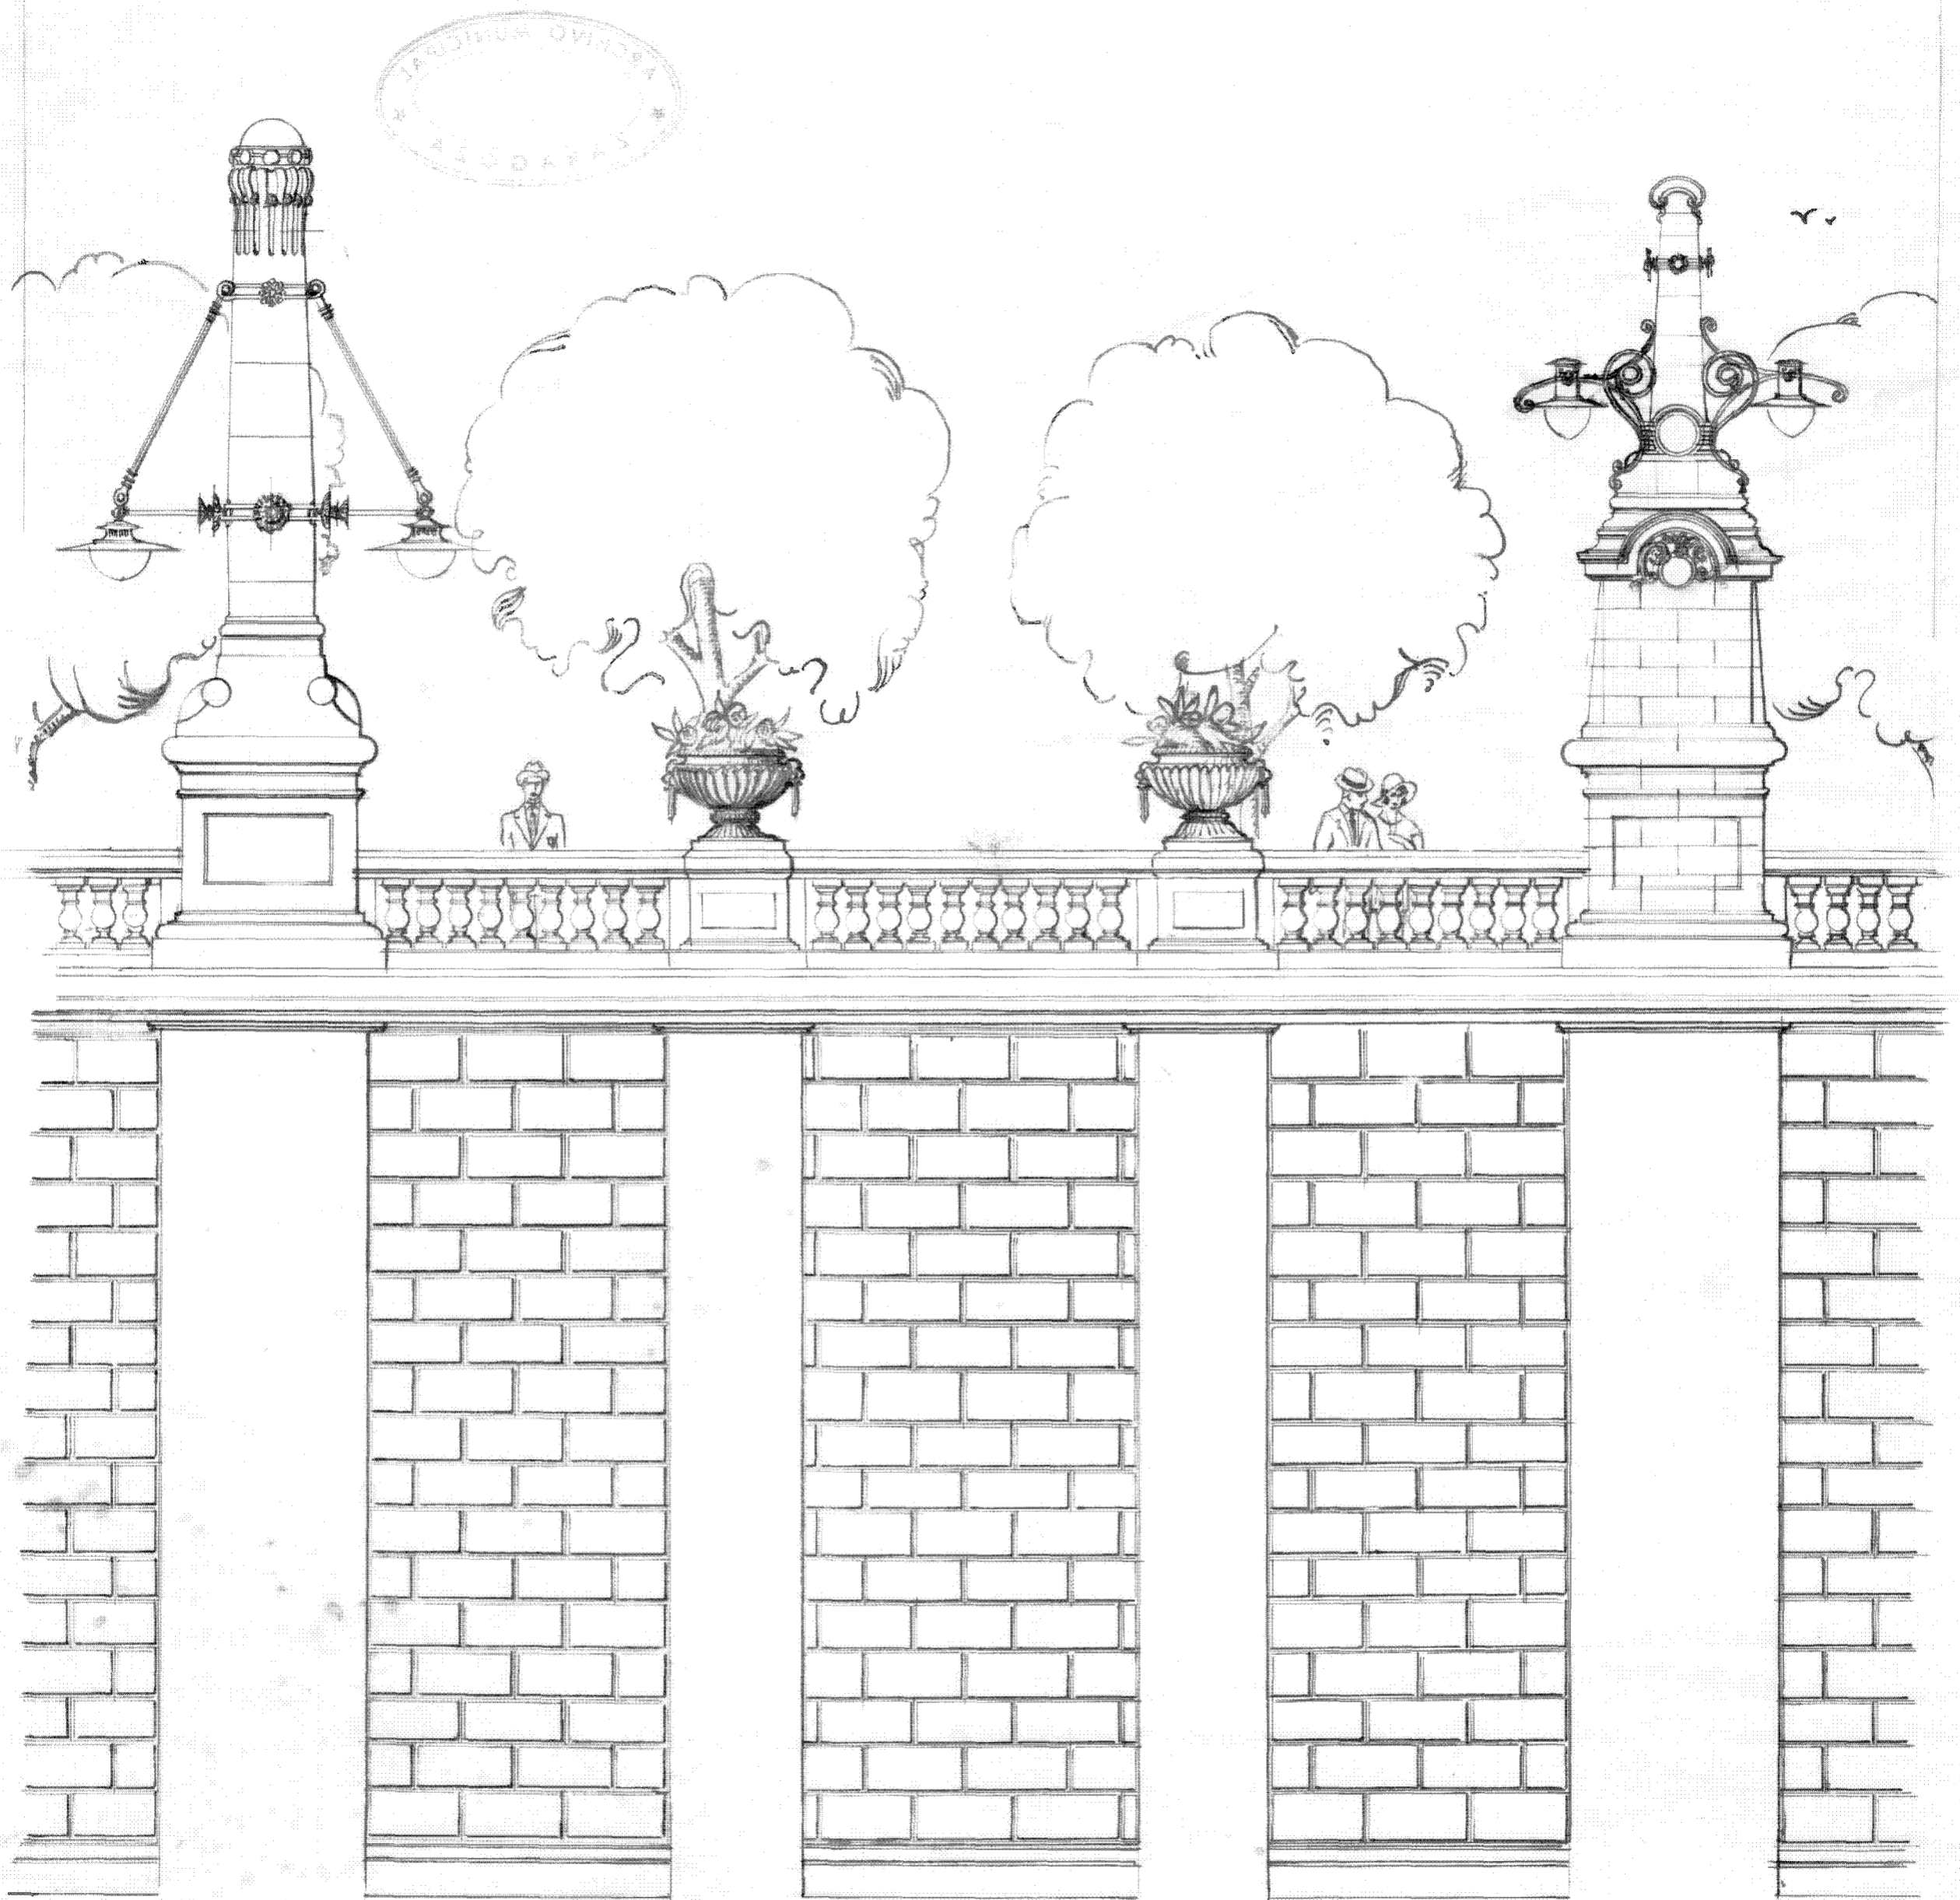

DETALLE DEL PRETIL DEL PASEO DEL EBRO.

ZARAGOZA JULIO DE 1927. El Arquitecto.