Plano del Teatro Principal

Coso 63 Escala 1:250

Propietario Excmo Ayuntamiento

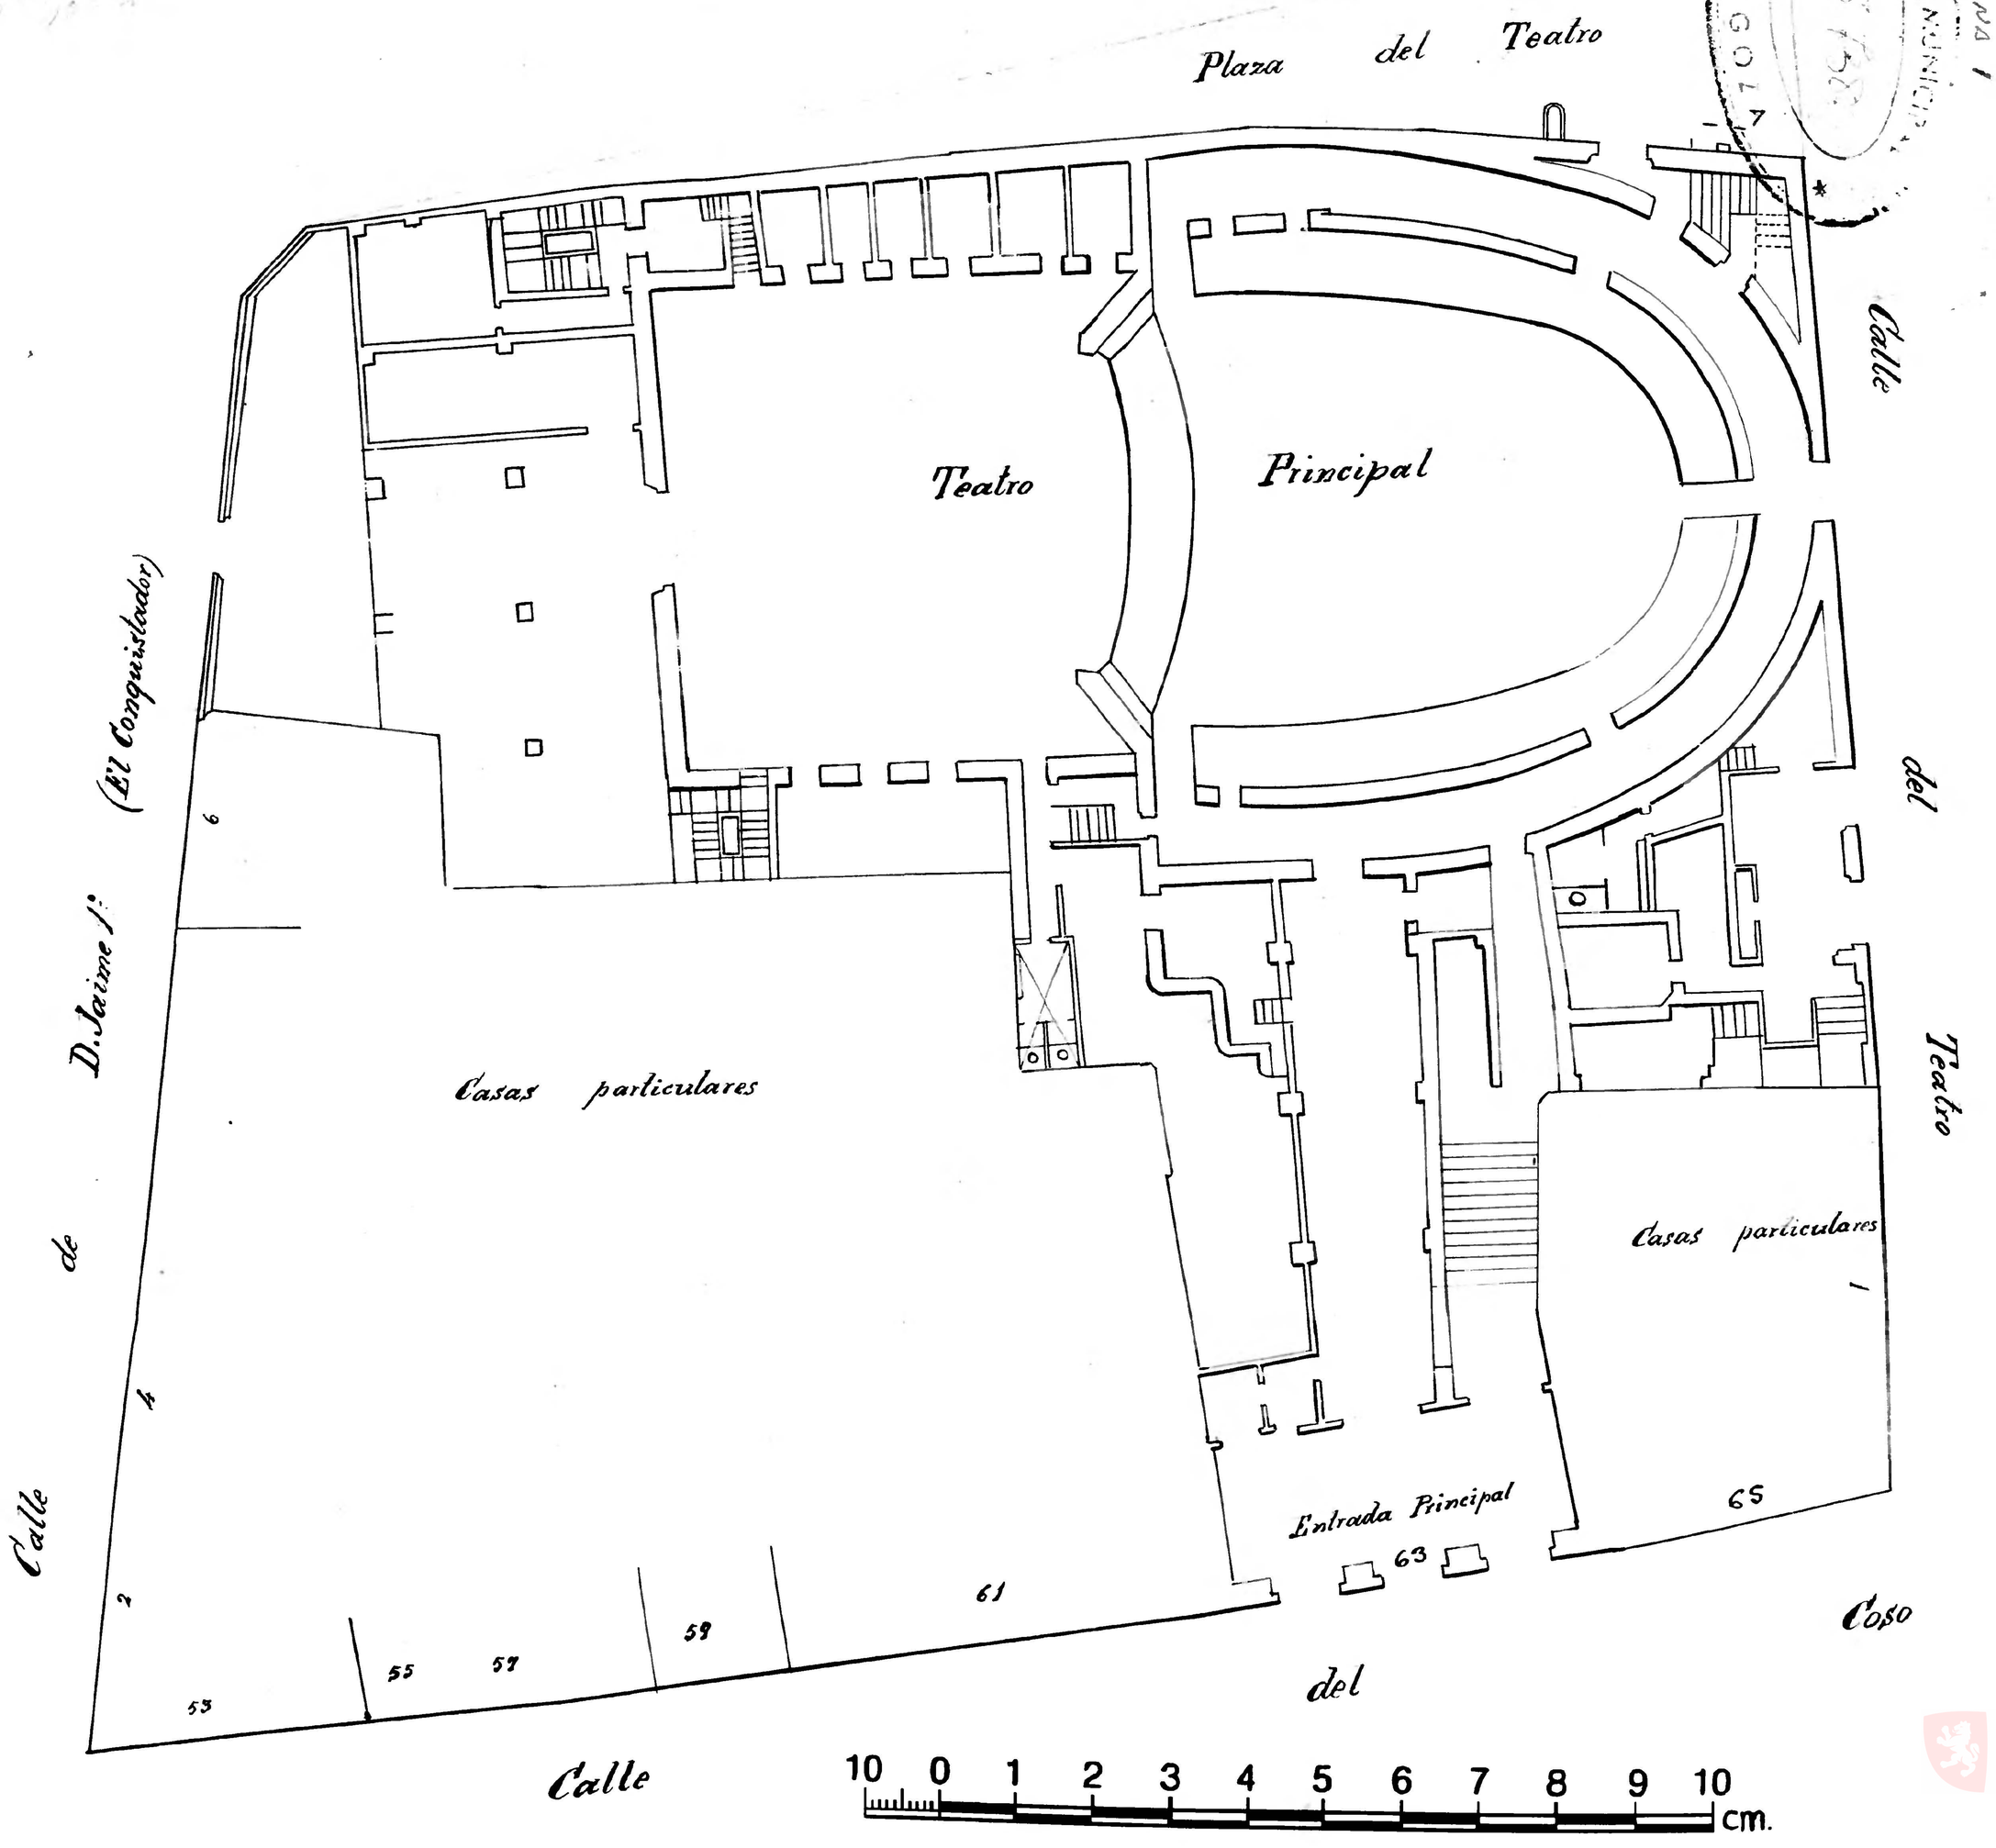

MONUMENTA ARCHIVO MUNICIPAL ZARAGOZA
Zaragoza Archivo Municipal