2

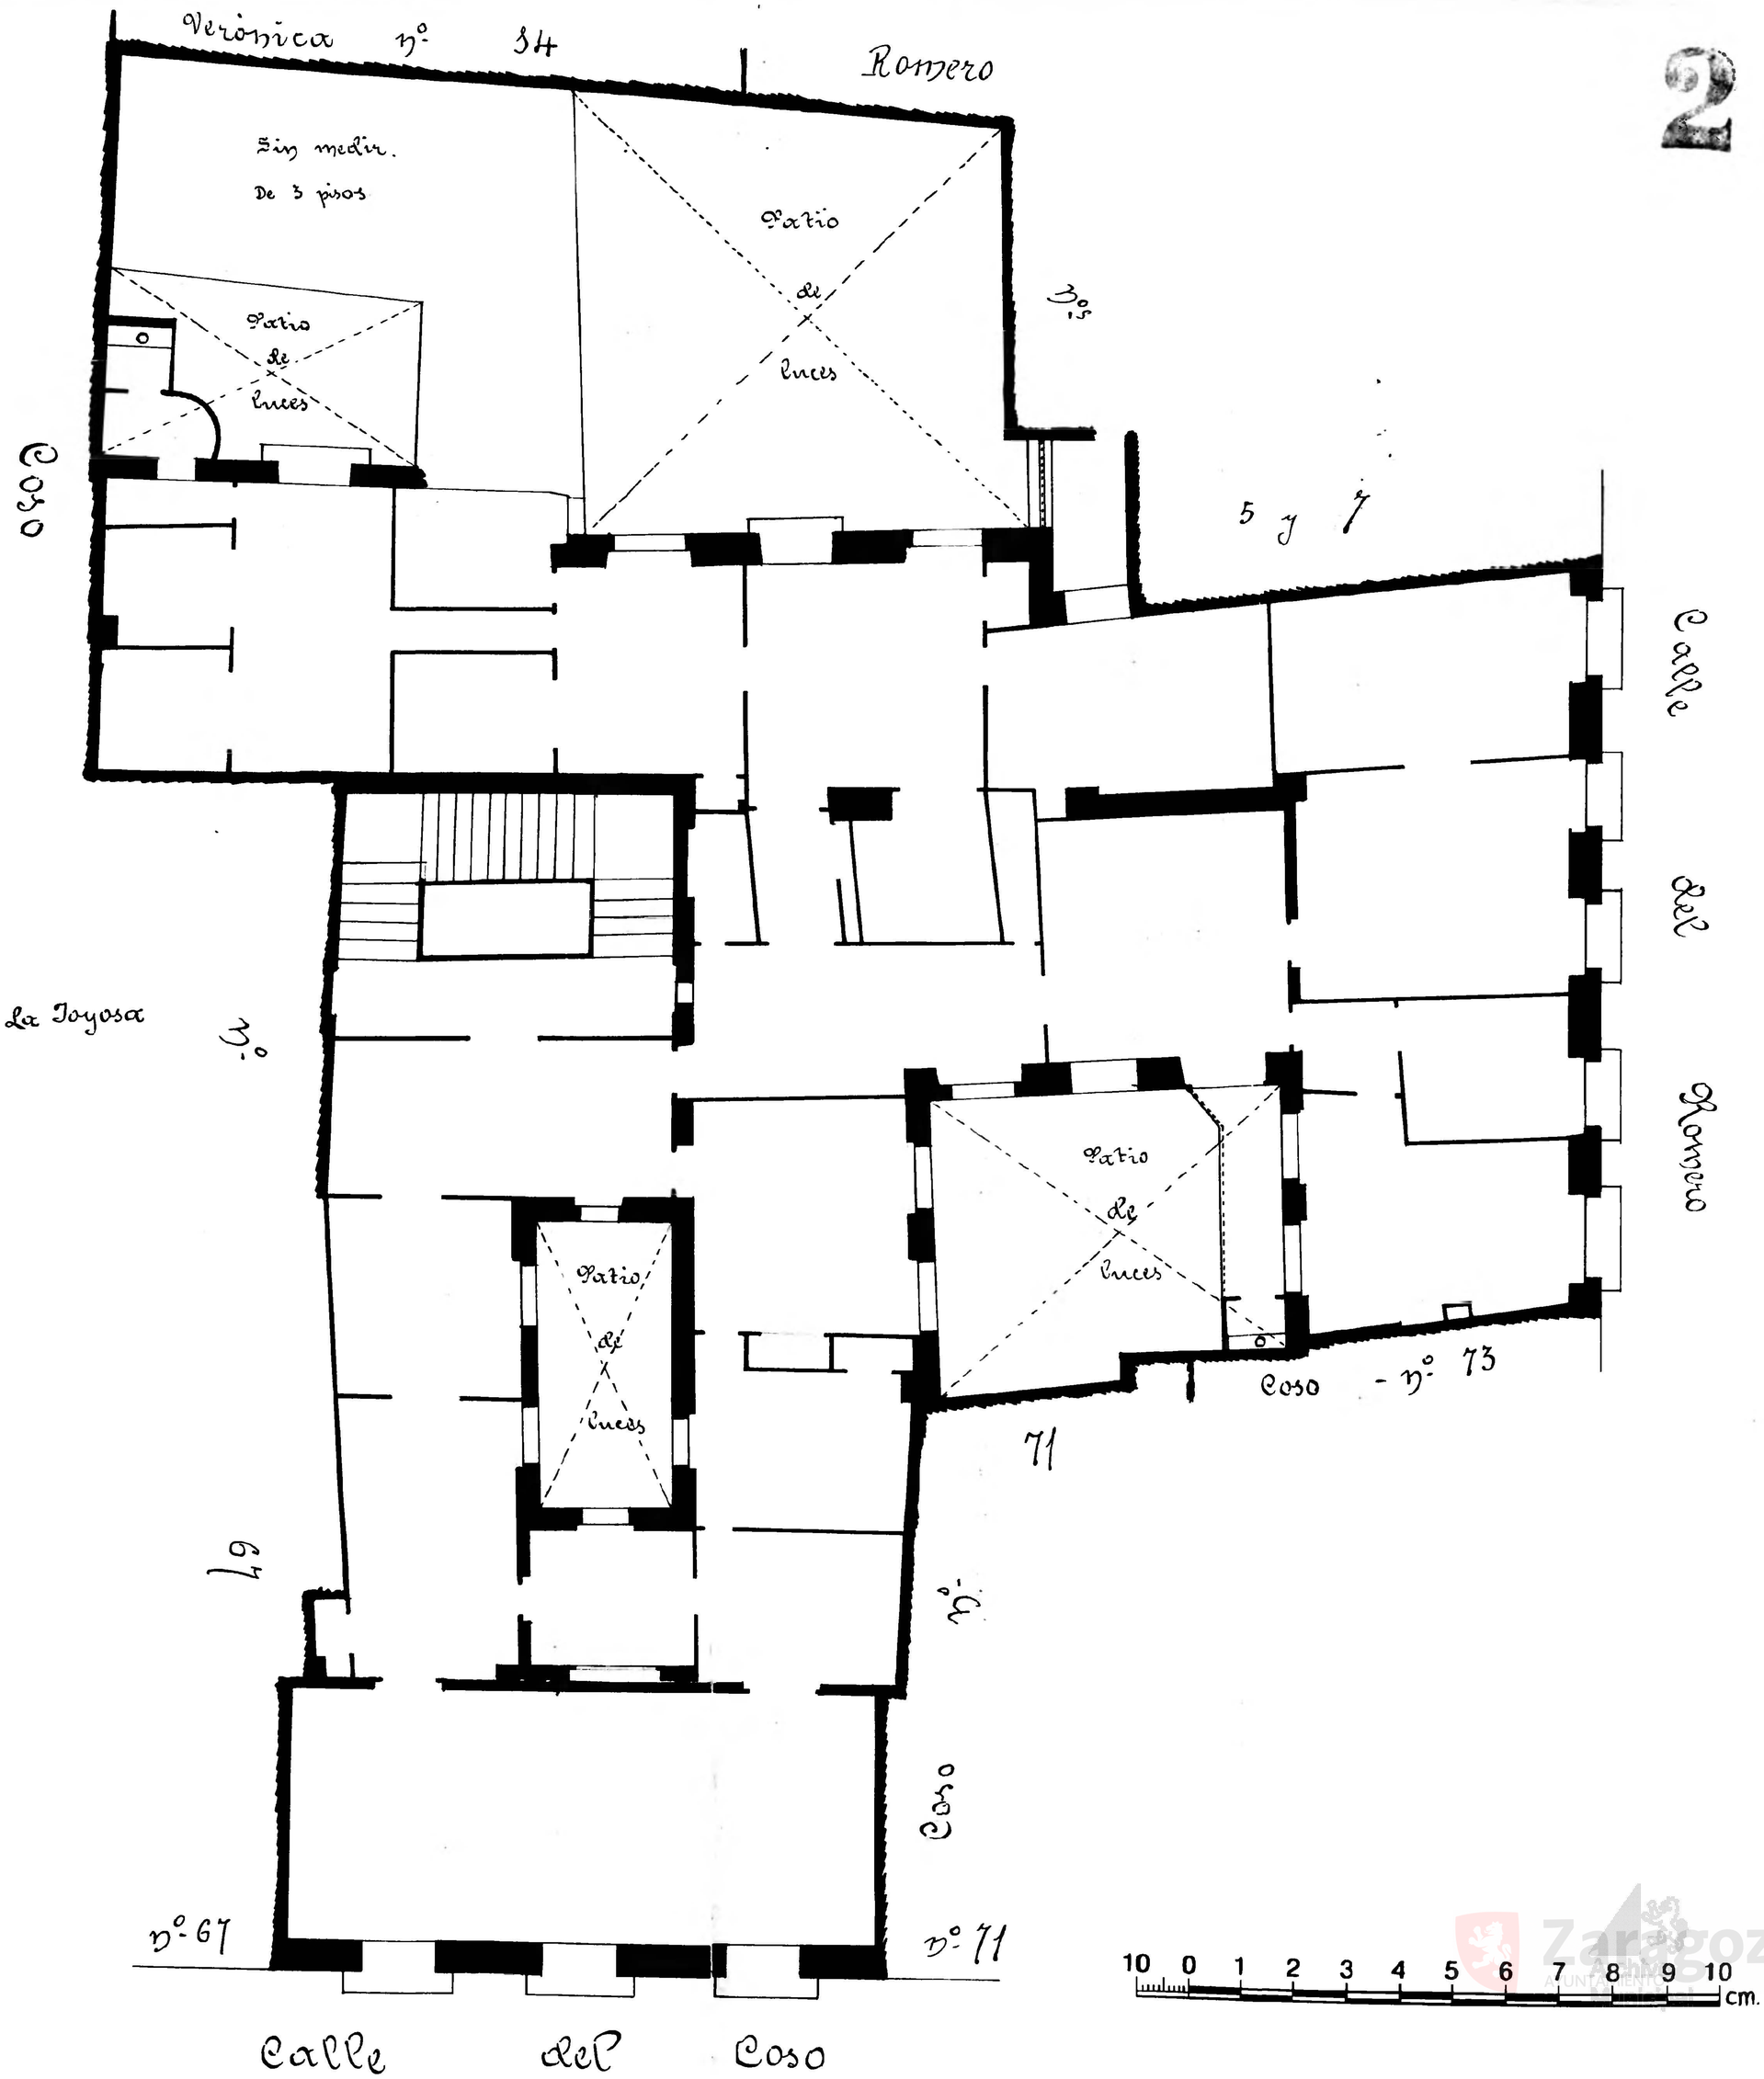

Calle del Coso
Número 69 y Romero nº 3
Piso 4º Planta piso 2º
Propietario D. Baronesa de La Joyosa

Zaragoza

2