2

5

Calle de l Romero
Número: 5 y 7
Piso 5 Planta piso 2º
Propietario D. Baronesa de La Joyosa

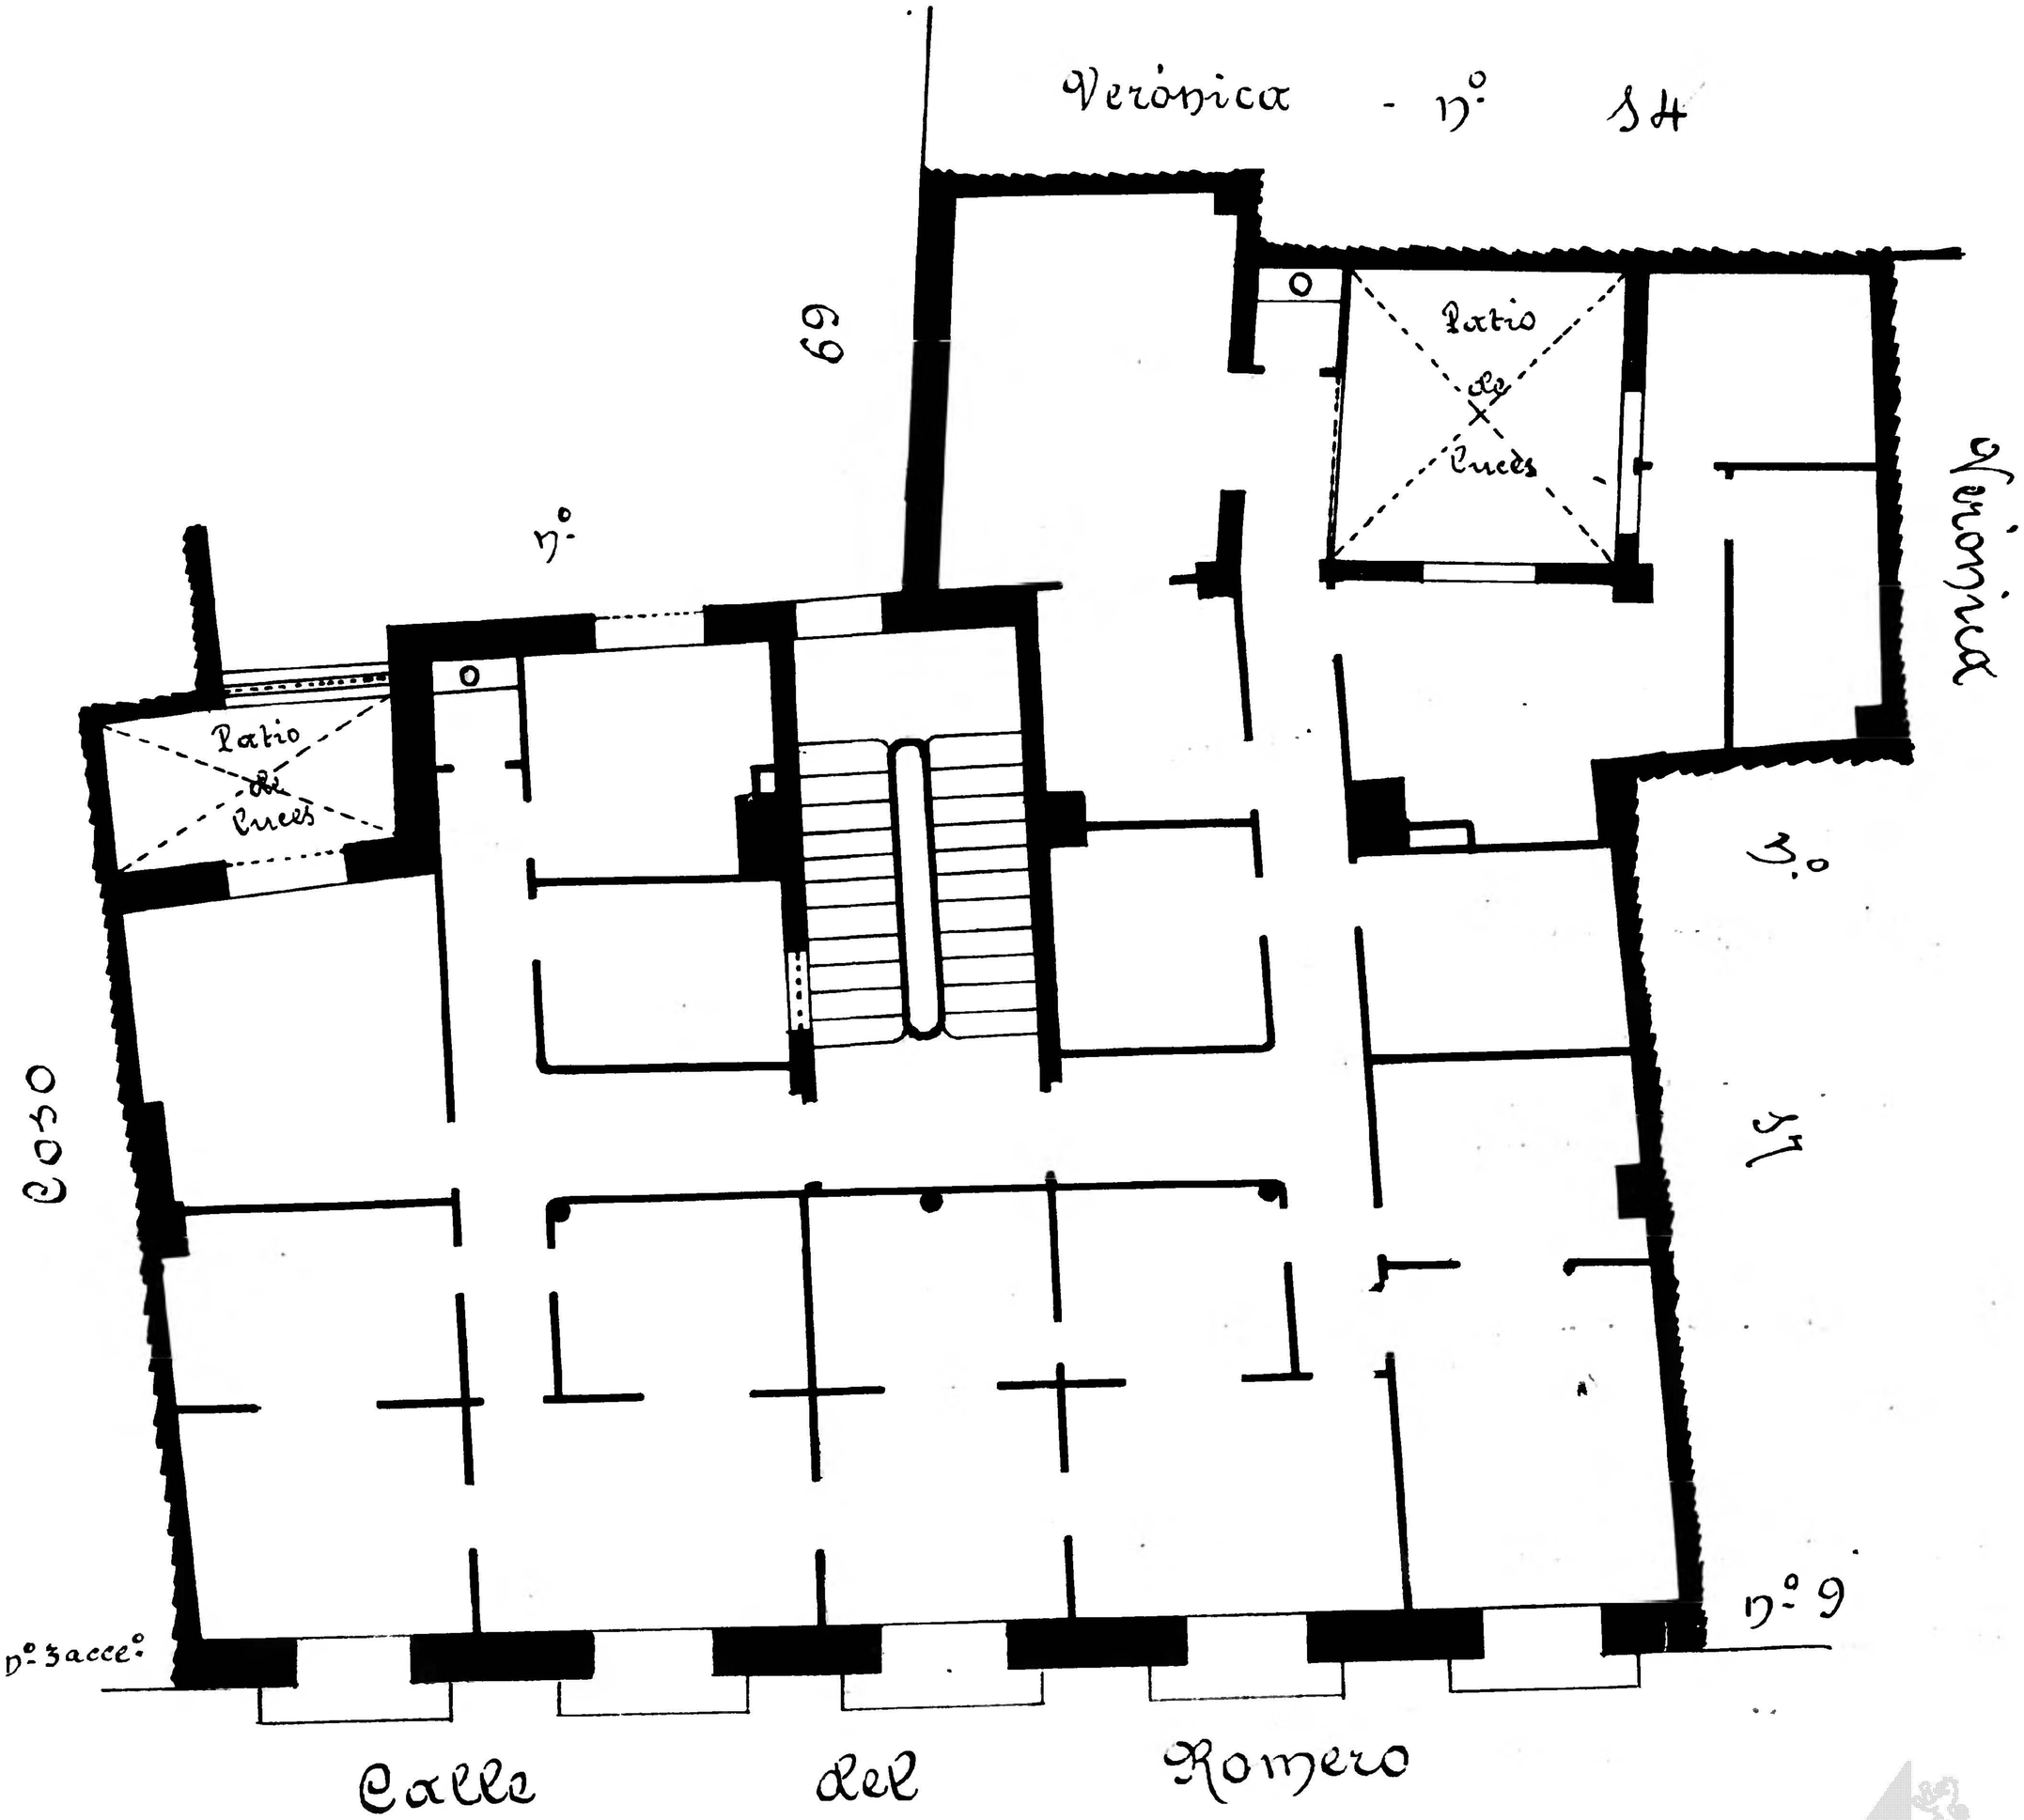

Zaragoza Archivo Municipal