3

Calle del Coso
Número 81 y 83
Pisos 5 Planta piso pral
Propietario, D. ~~Jose Ramirez~~
~~Nicolas Ferrer~~
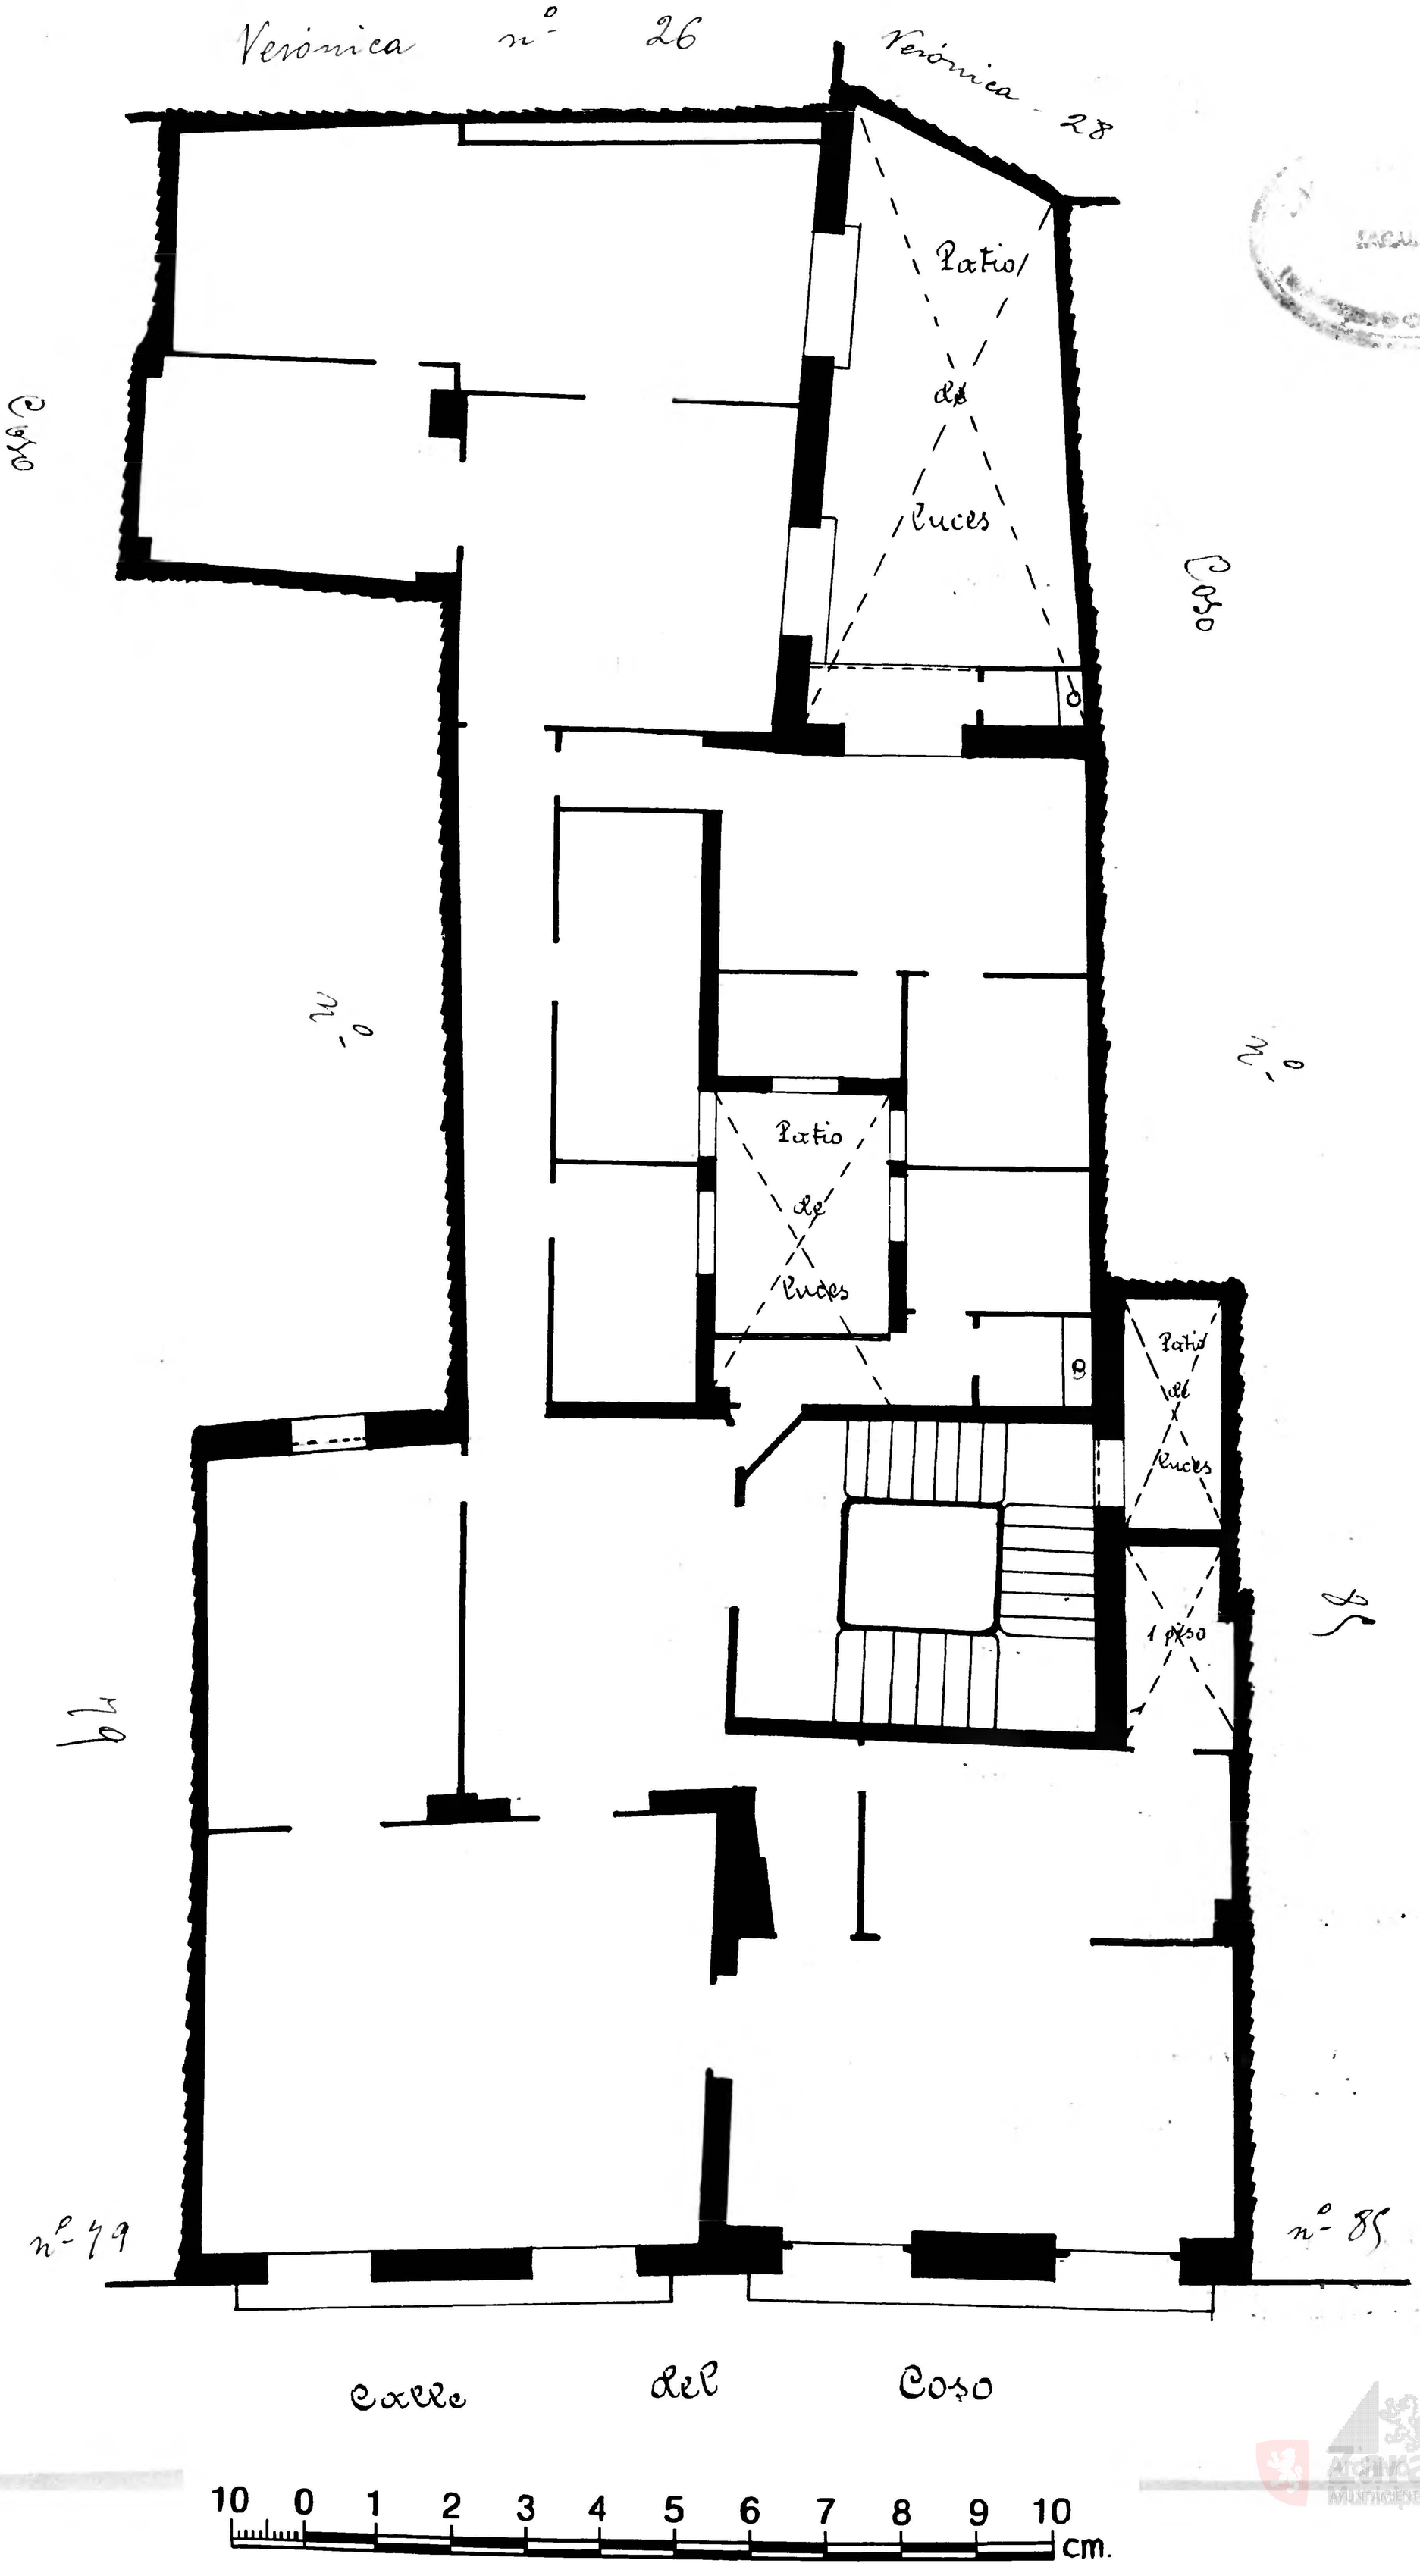
5