4

20

Calle de Plazuela de la Verónica
Número 6
Planta 4 Planta piso pral
Propietario Dª Pilar Escagüés

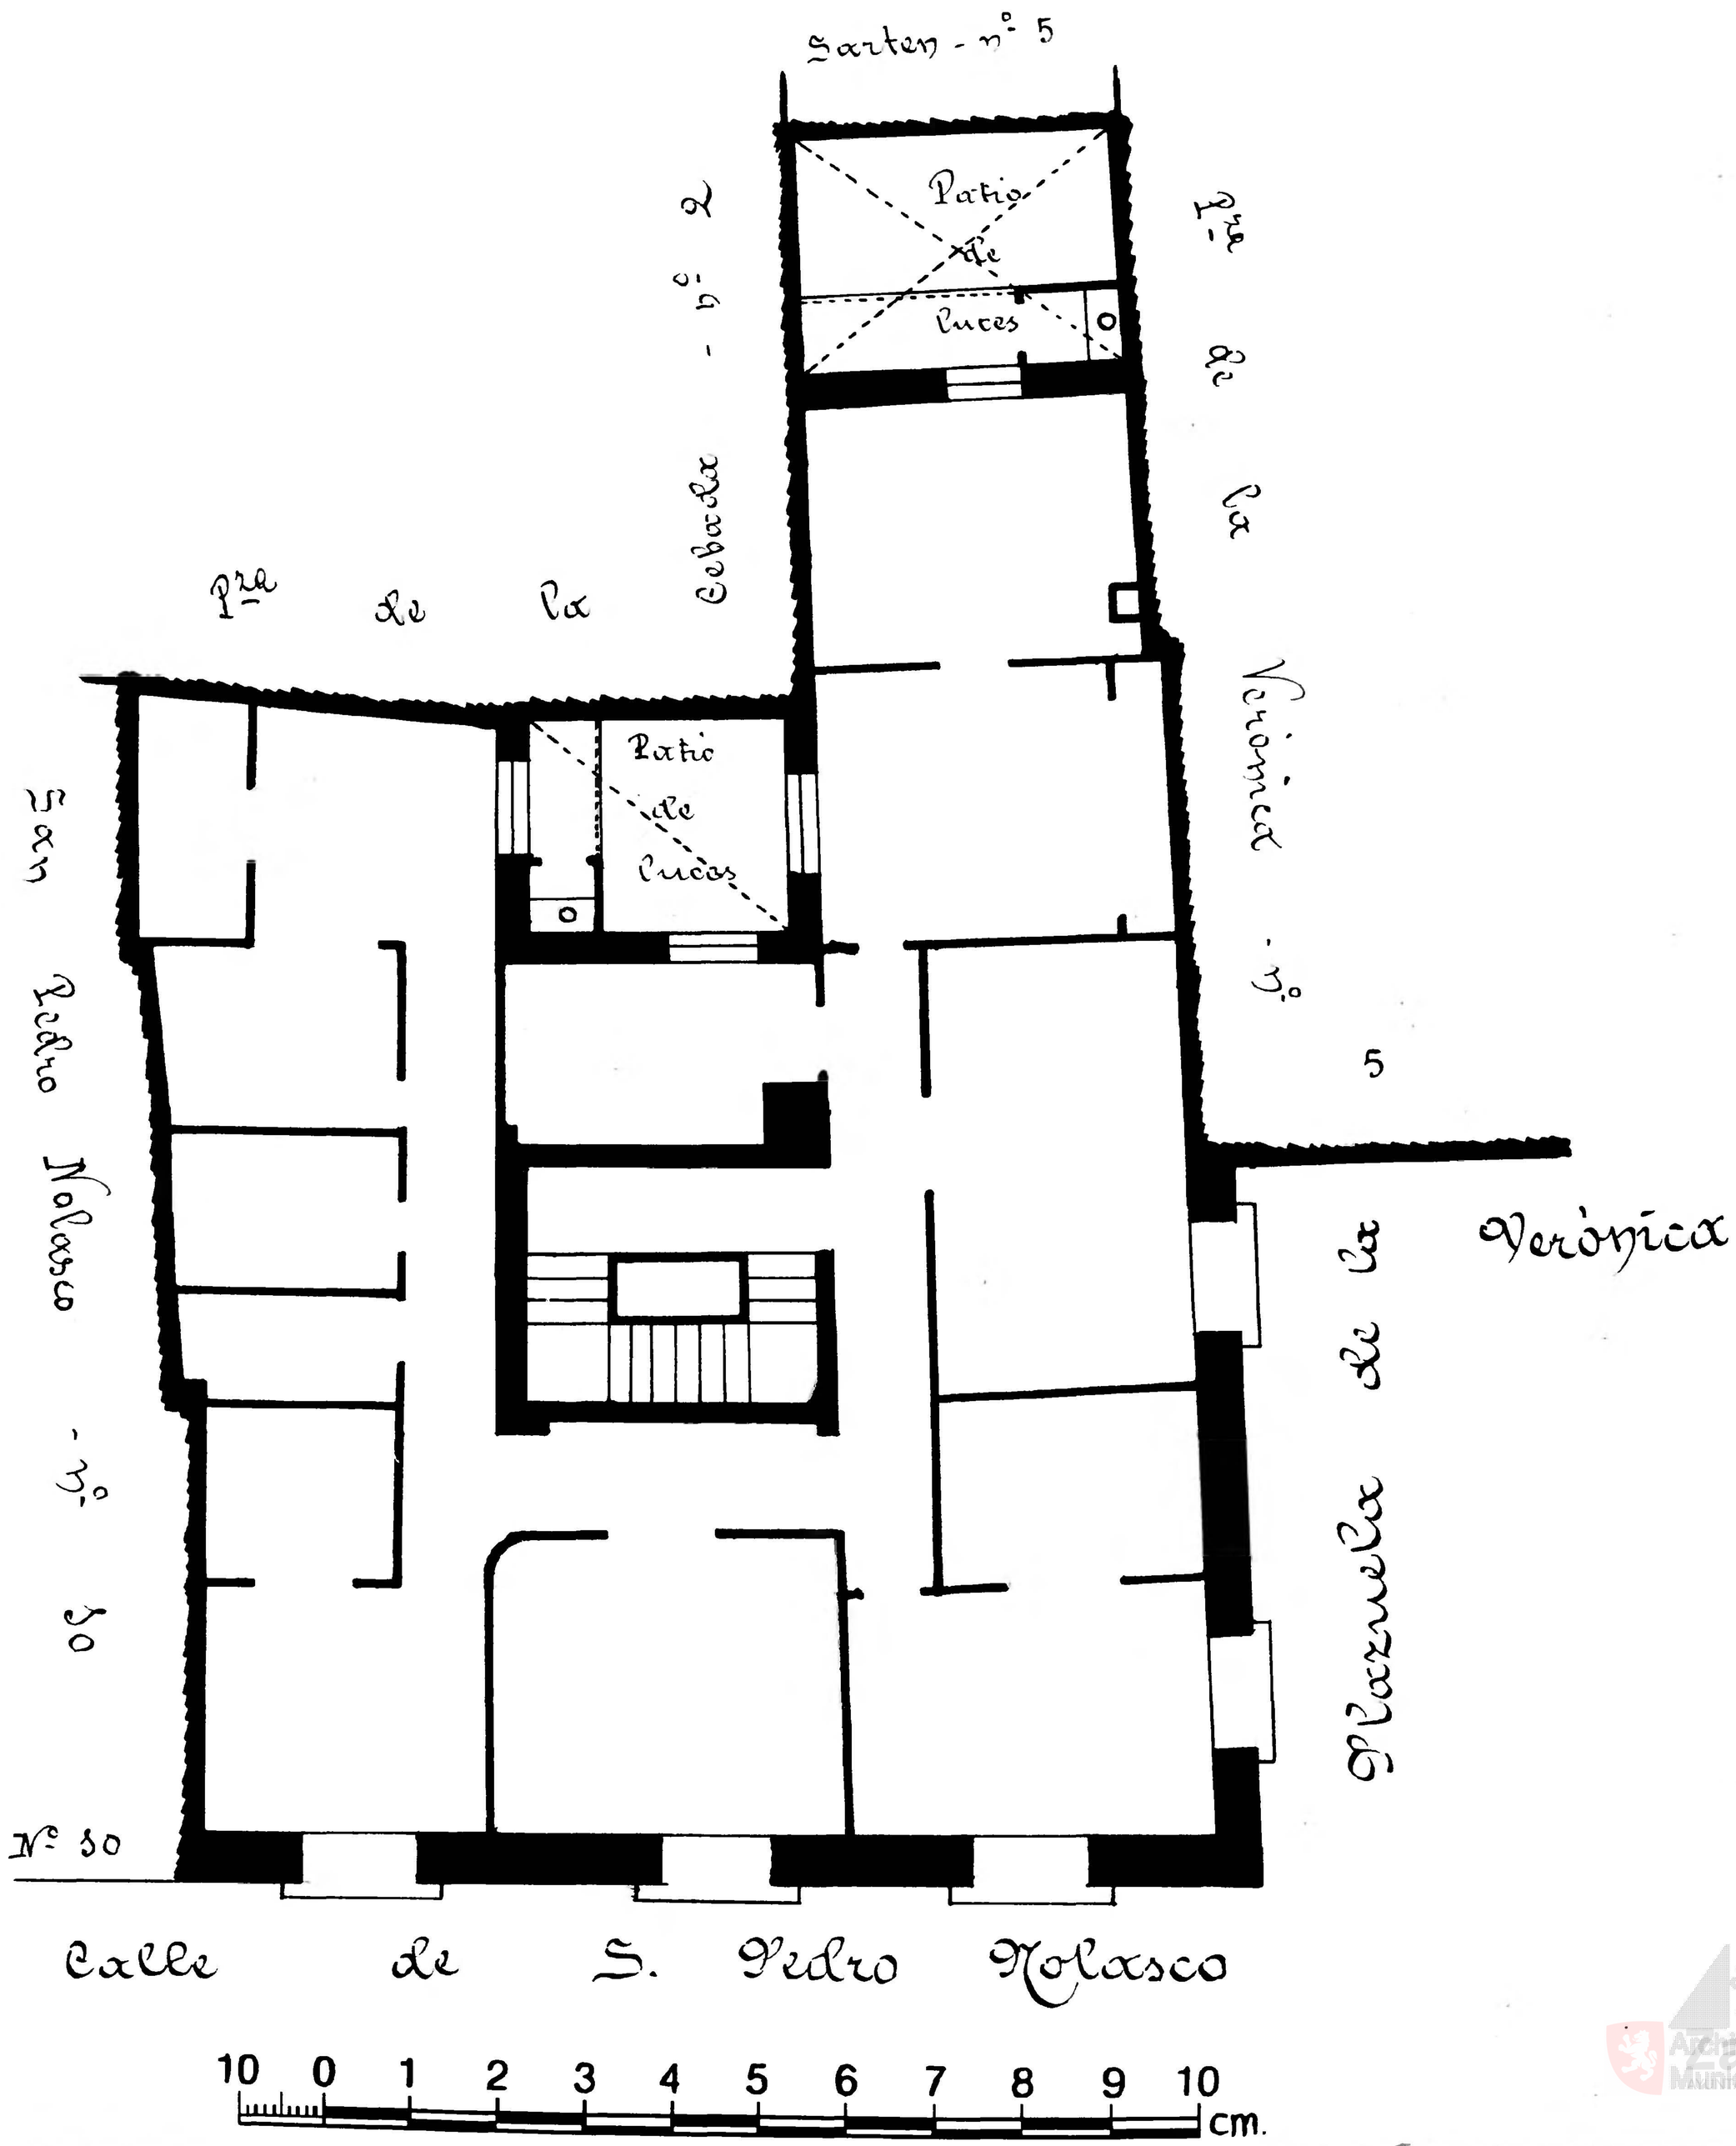

Archivo Municipal Zaragoza