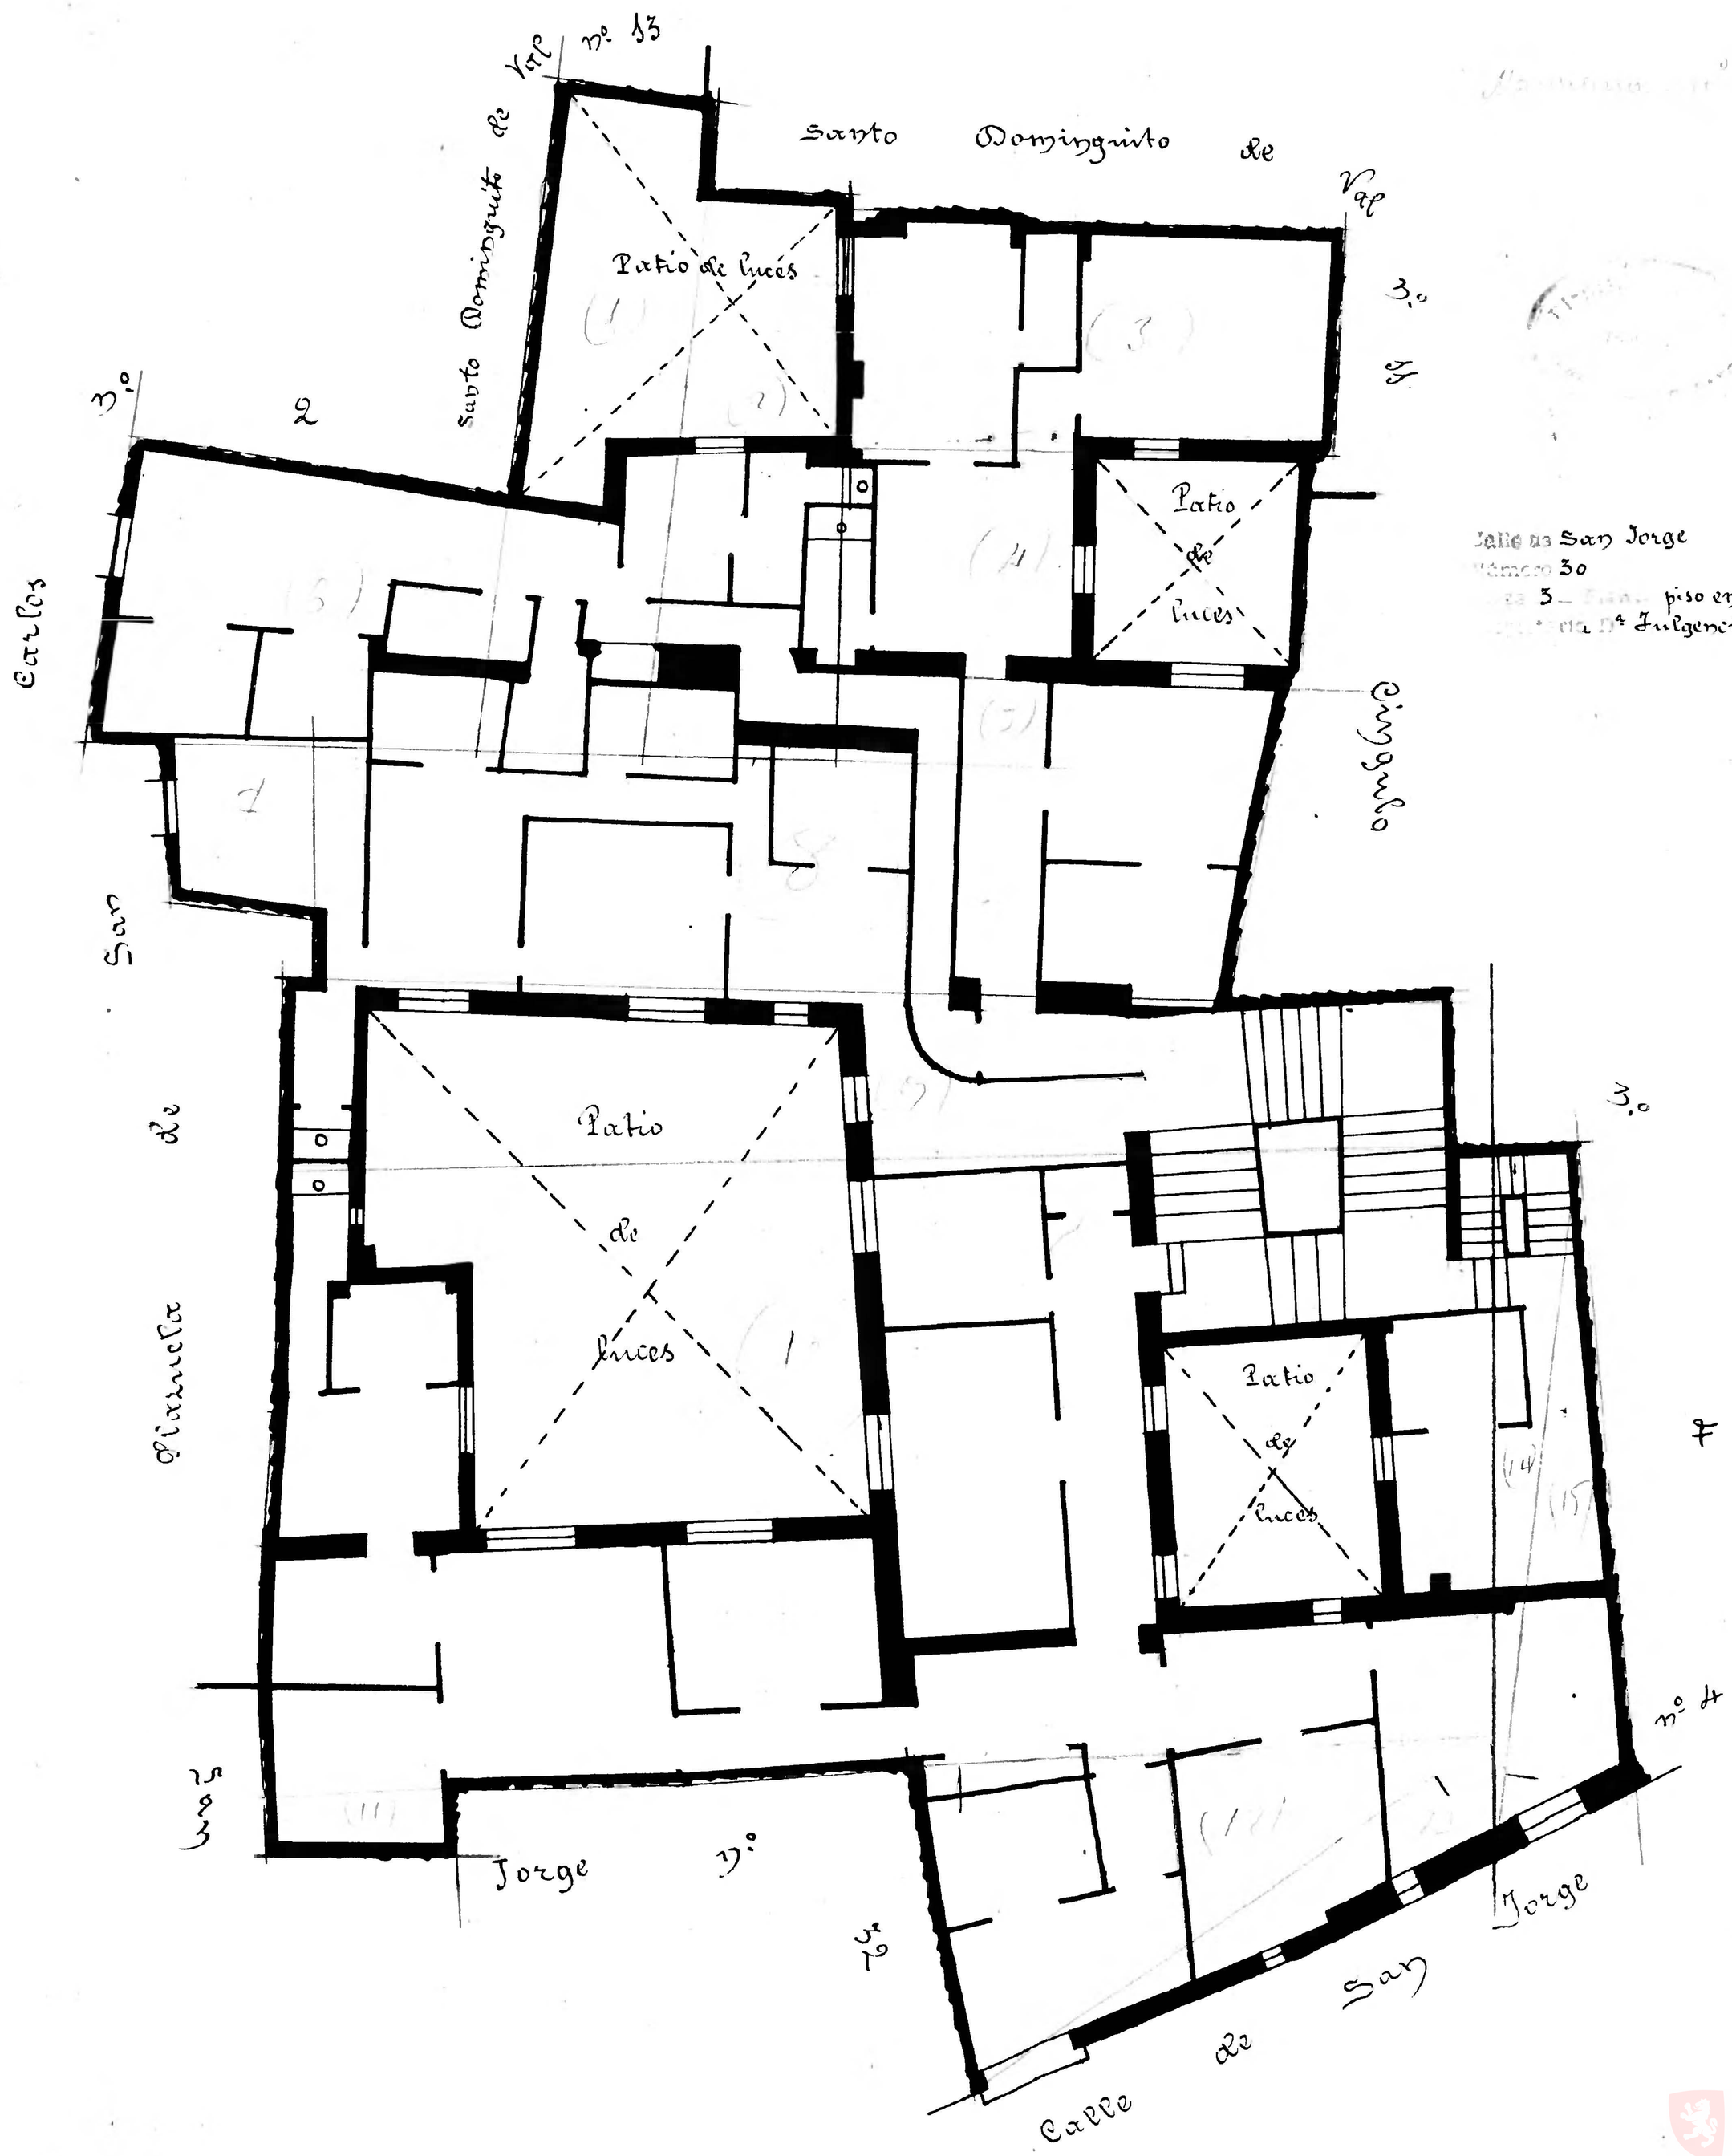
Santo Domingito de Val
nº 13
Santo Domingito de Val
Patio de luces
3.º
Patio de luces
Calle de San Jorge
Número 30
piso entresuelo
Dª Inocencia Górriz
Carlos
Cingulo
Patio de luces
Patio de luces
Jorge
Calle de San Jorge
10 0 1 2 3 4 5 6 7 8 9 10 cm.