Sto Dominguito de Val

nº 9 - y 2 accesorio de la calle Cinqueto

Propietario — Sr. Marques de Jorcette

Nº de pisos 2

Planta piso principal

Escala 1:100

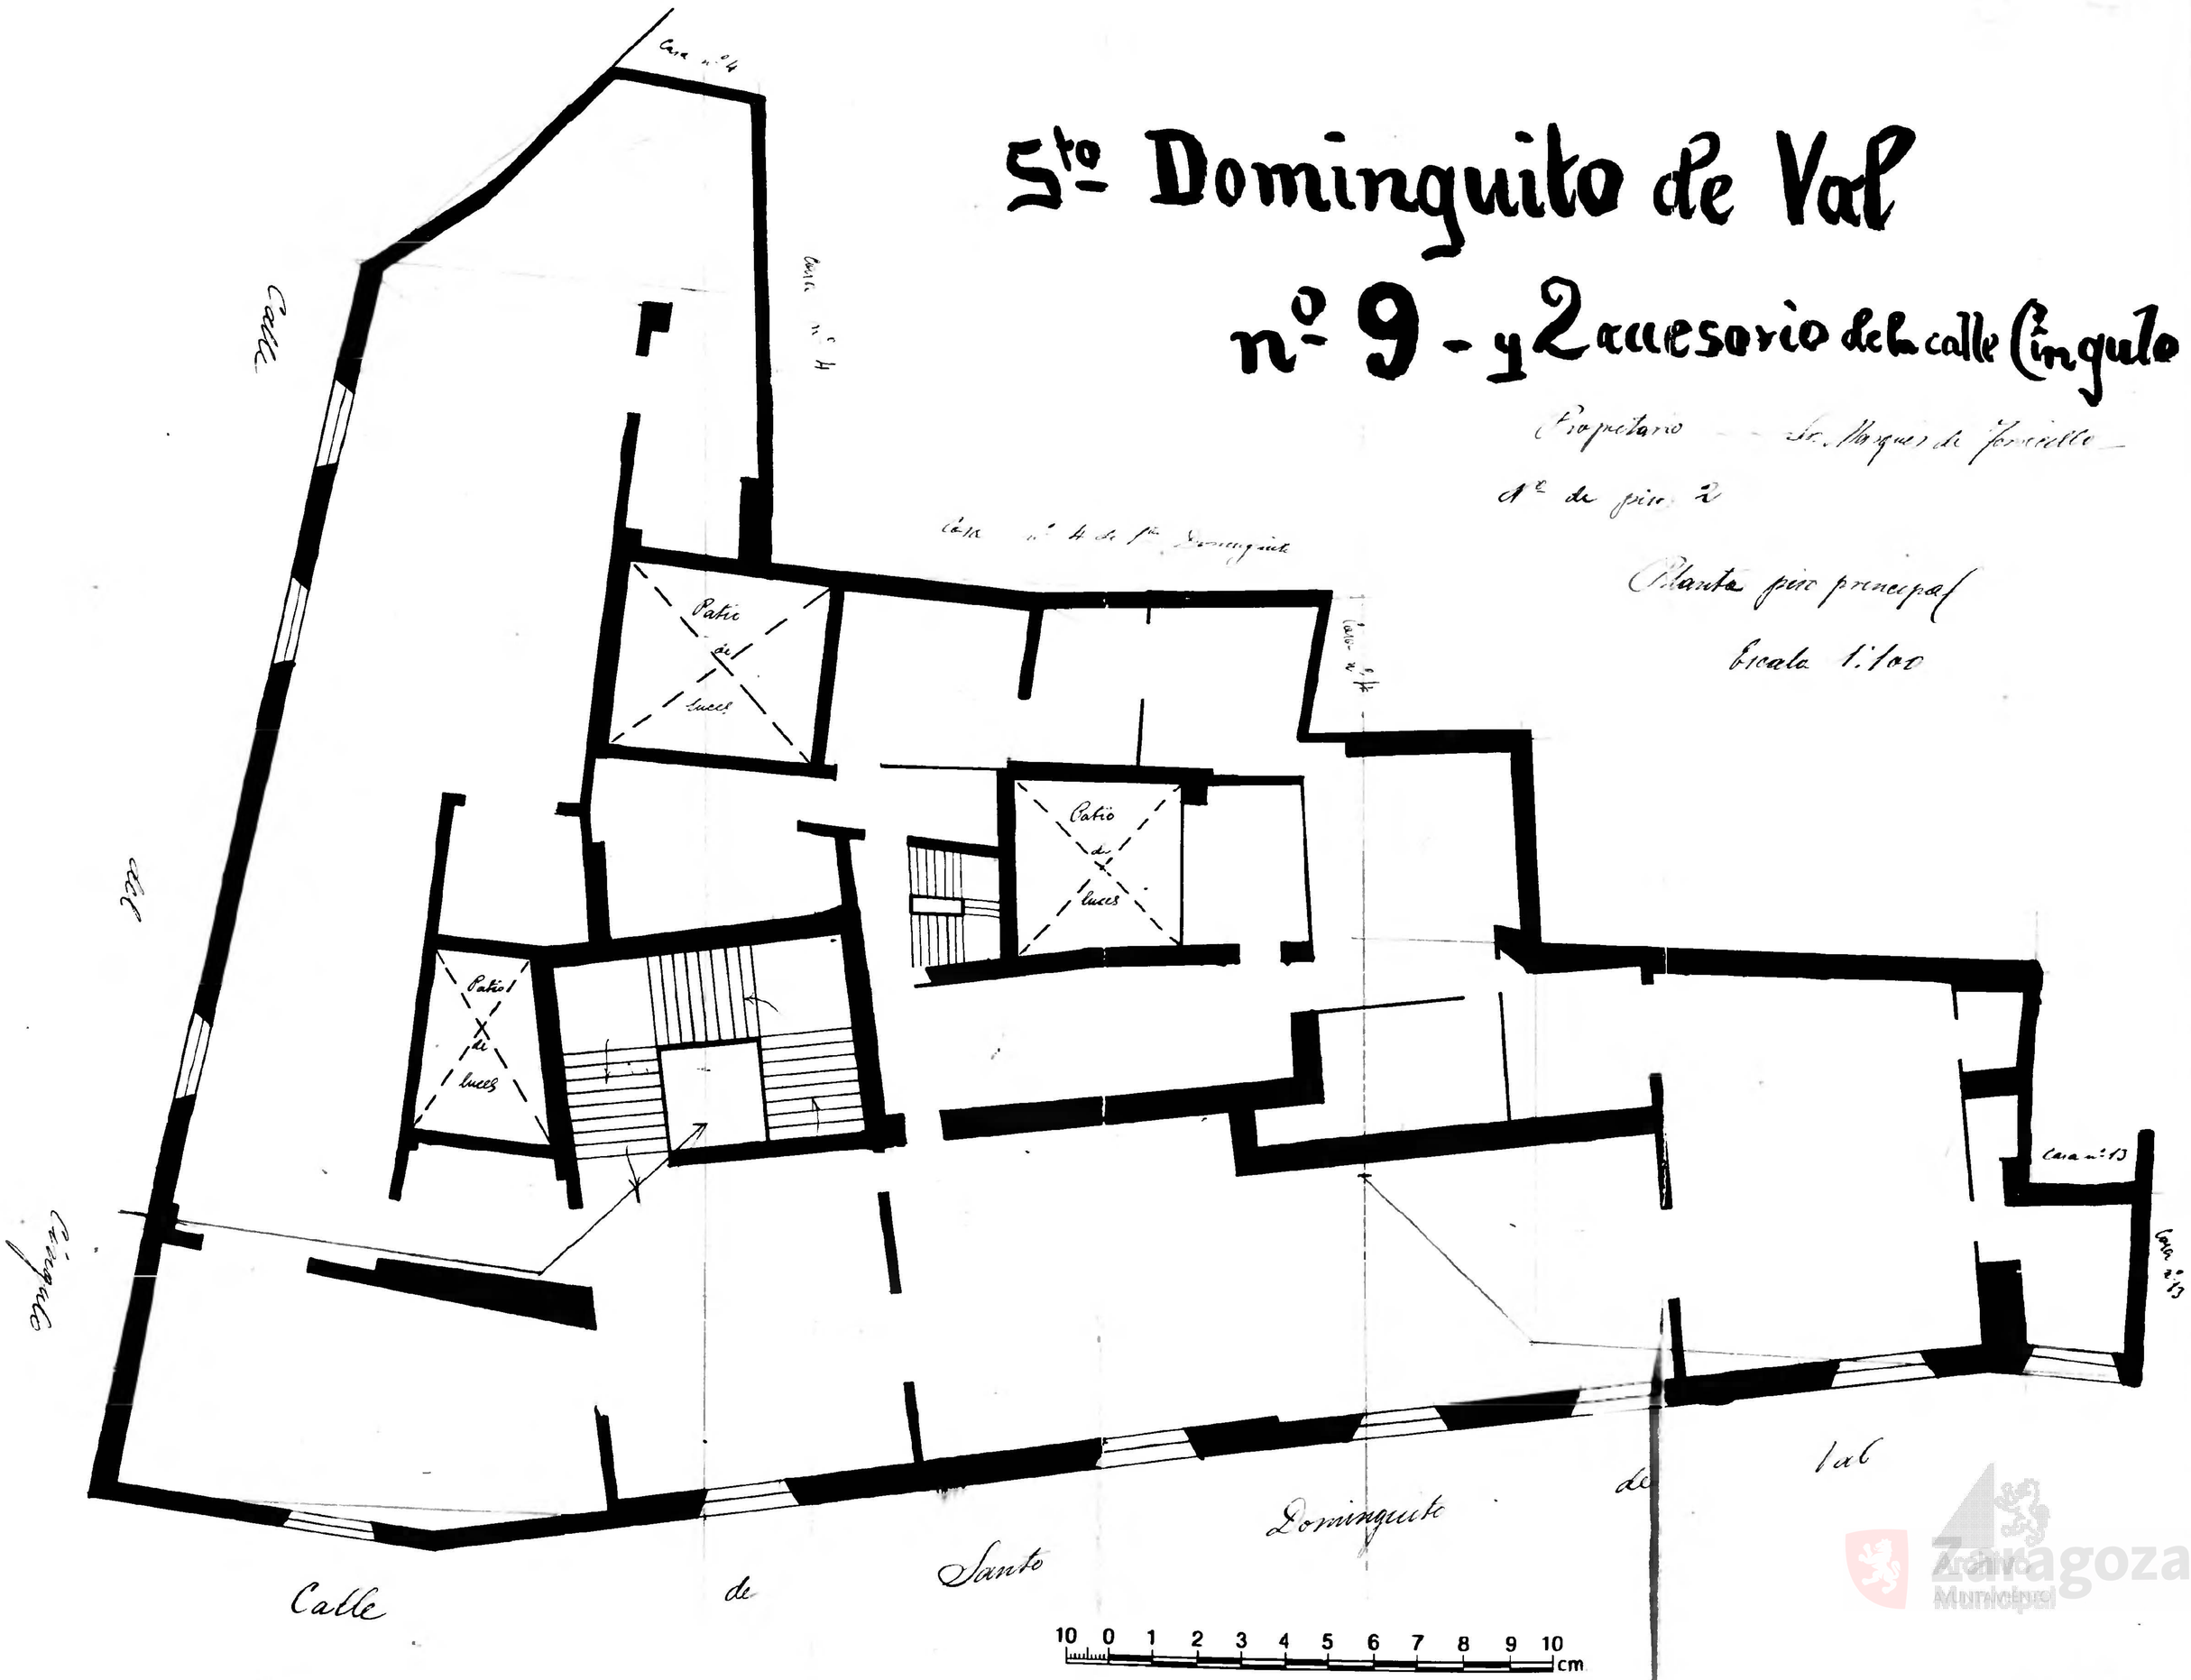

Zaragoza Archivo Municipal