


Plaza de San Carlos - nº 2

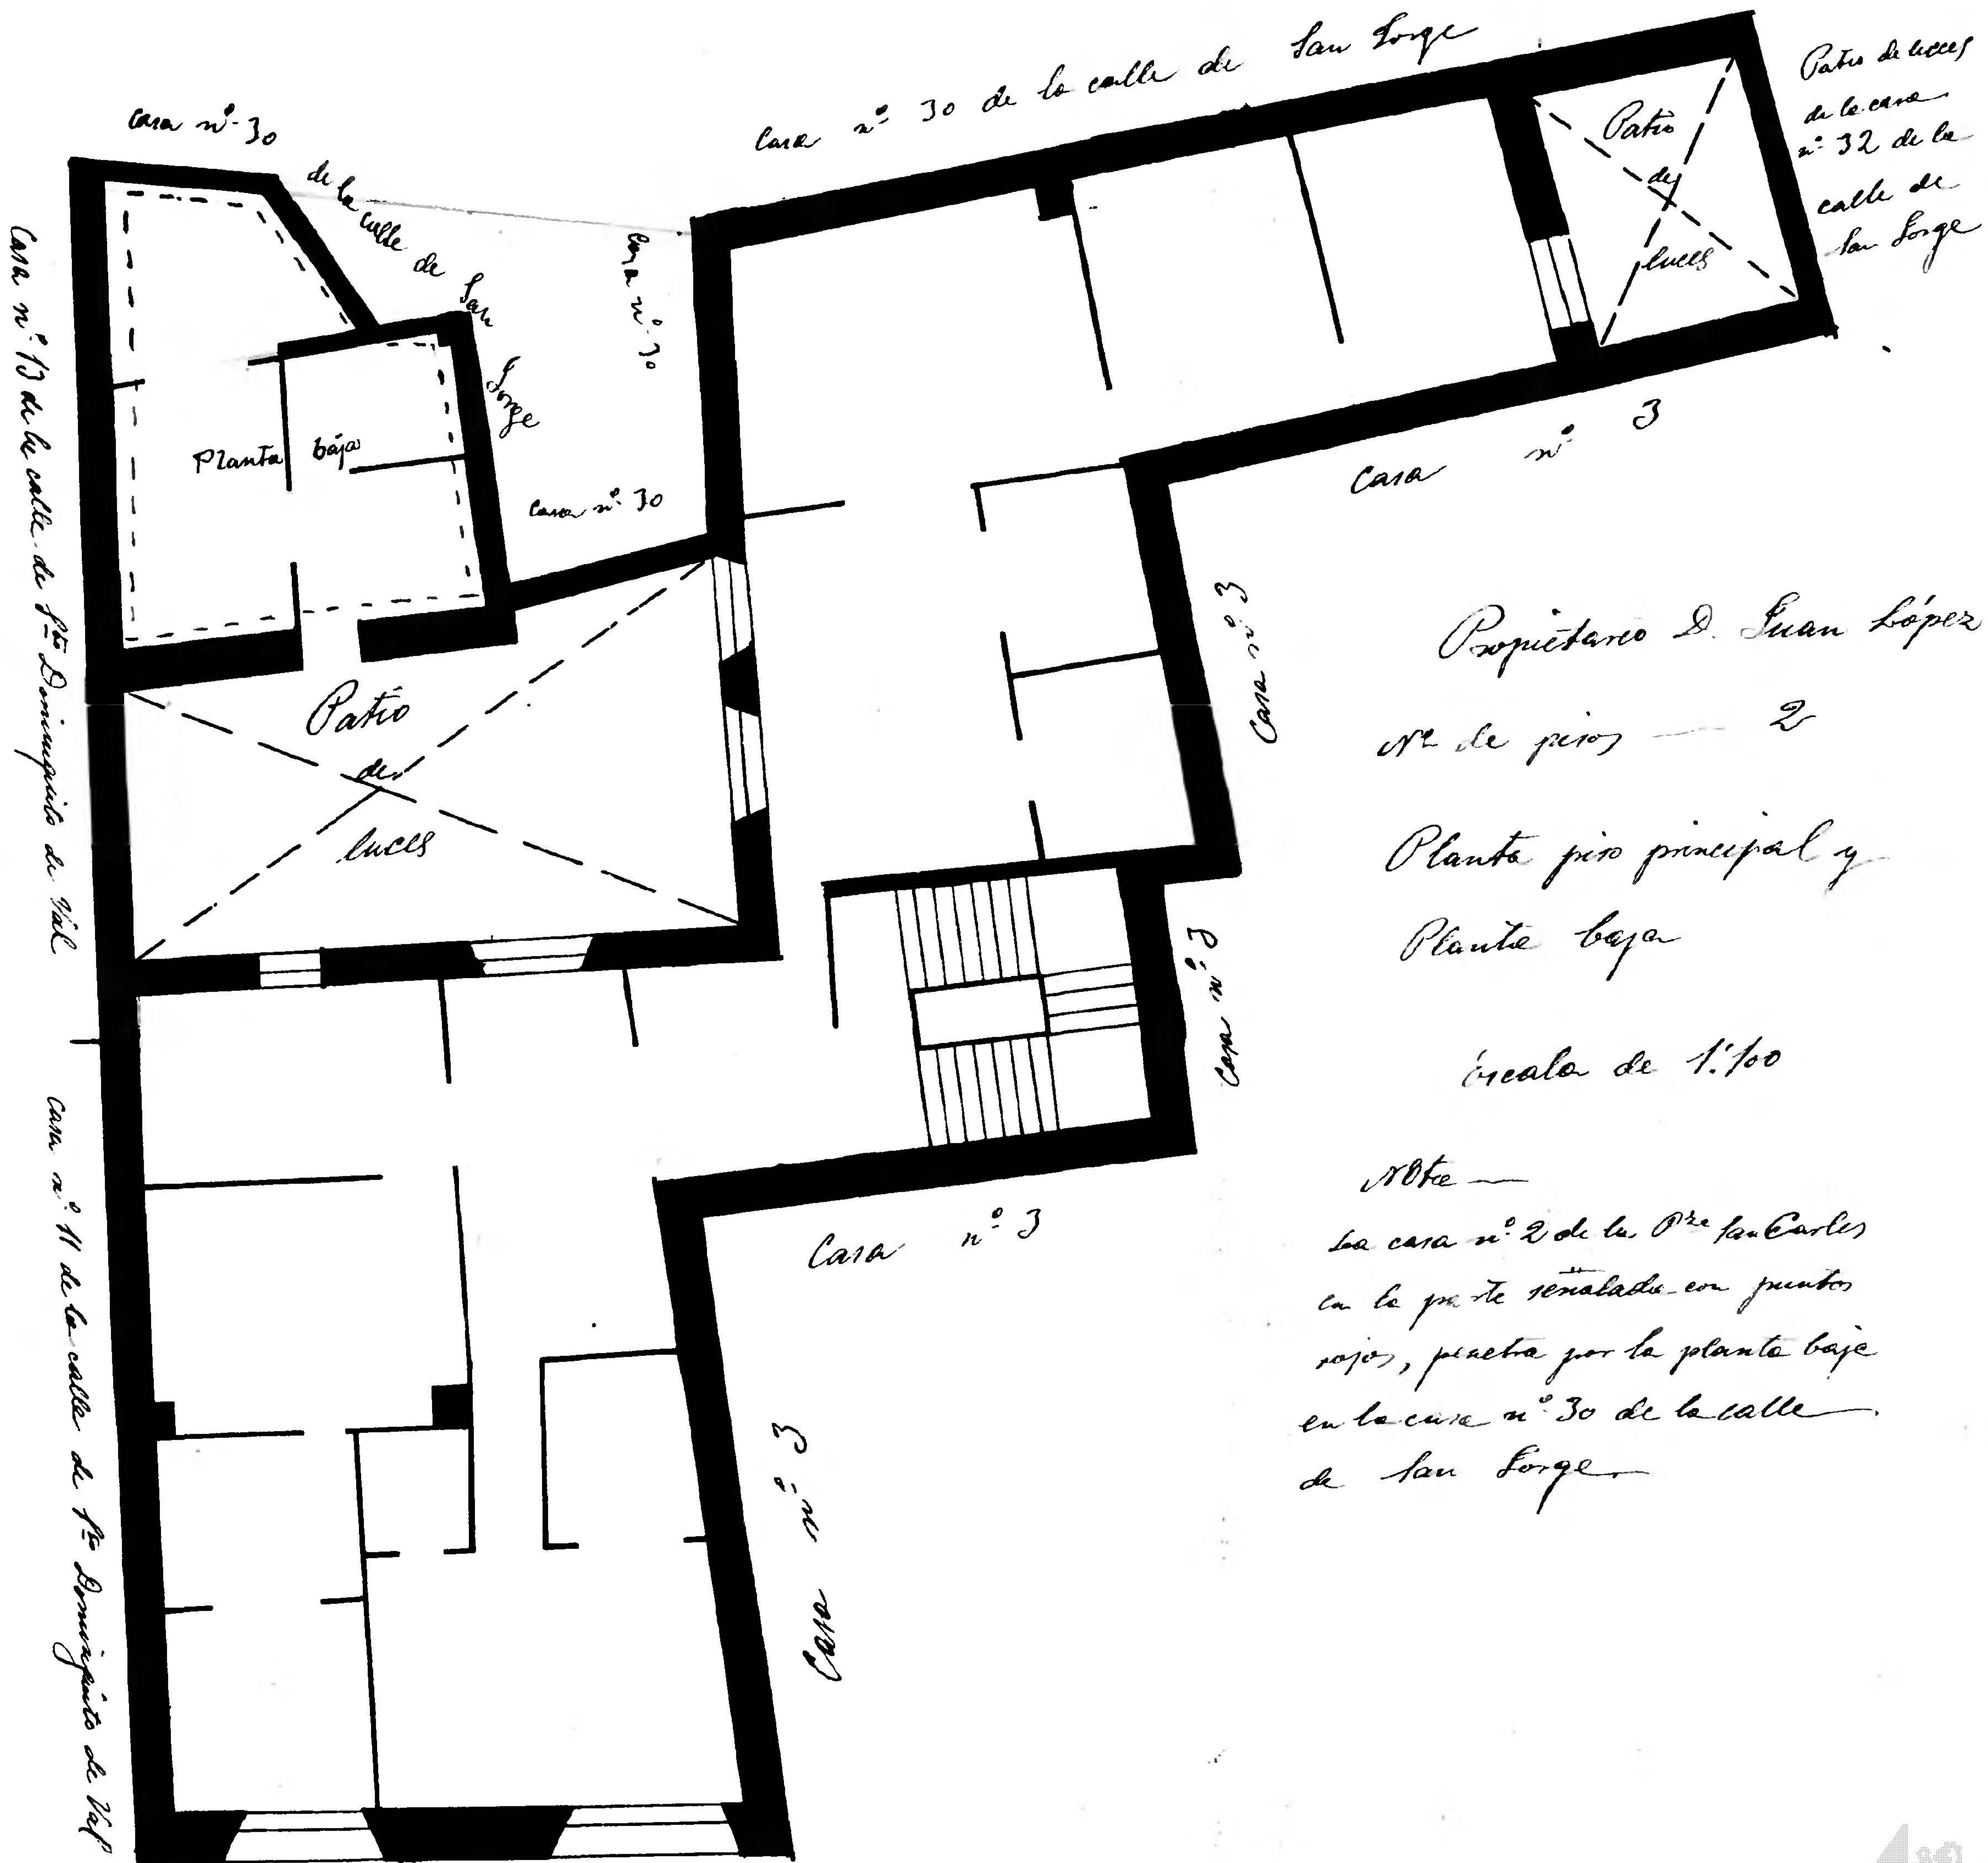

Propietario D. Juan López
 nº de piso — 2

Planta piso principal y
 Planta baja

Escala de 1/100

Note —
 La casa nº 2 de la Pl^a San Carlos
 en la parte señalada con puntos
 rojos, se trata por la planta baja
 en la casa nº 30 de la calle
 de San Jorge

Plaza de San Carlos

