


Casa n° 20 de Sn. Jorge

Planta principal

Propiedad de D. Bienvenida Martinez

Piso 2°

S. Jorge n° 20

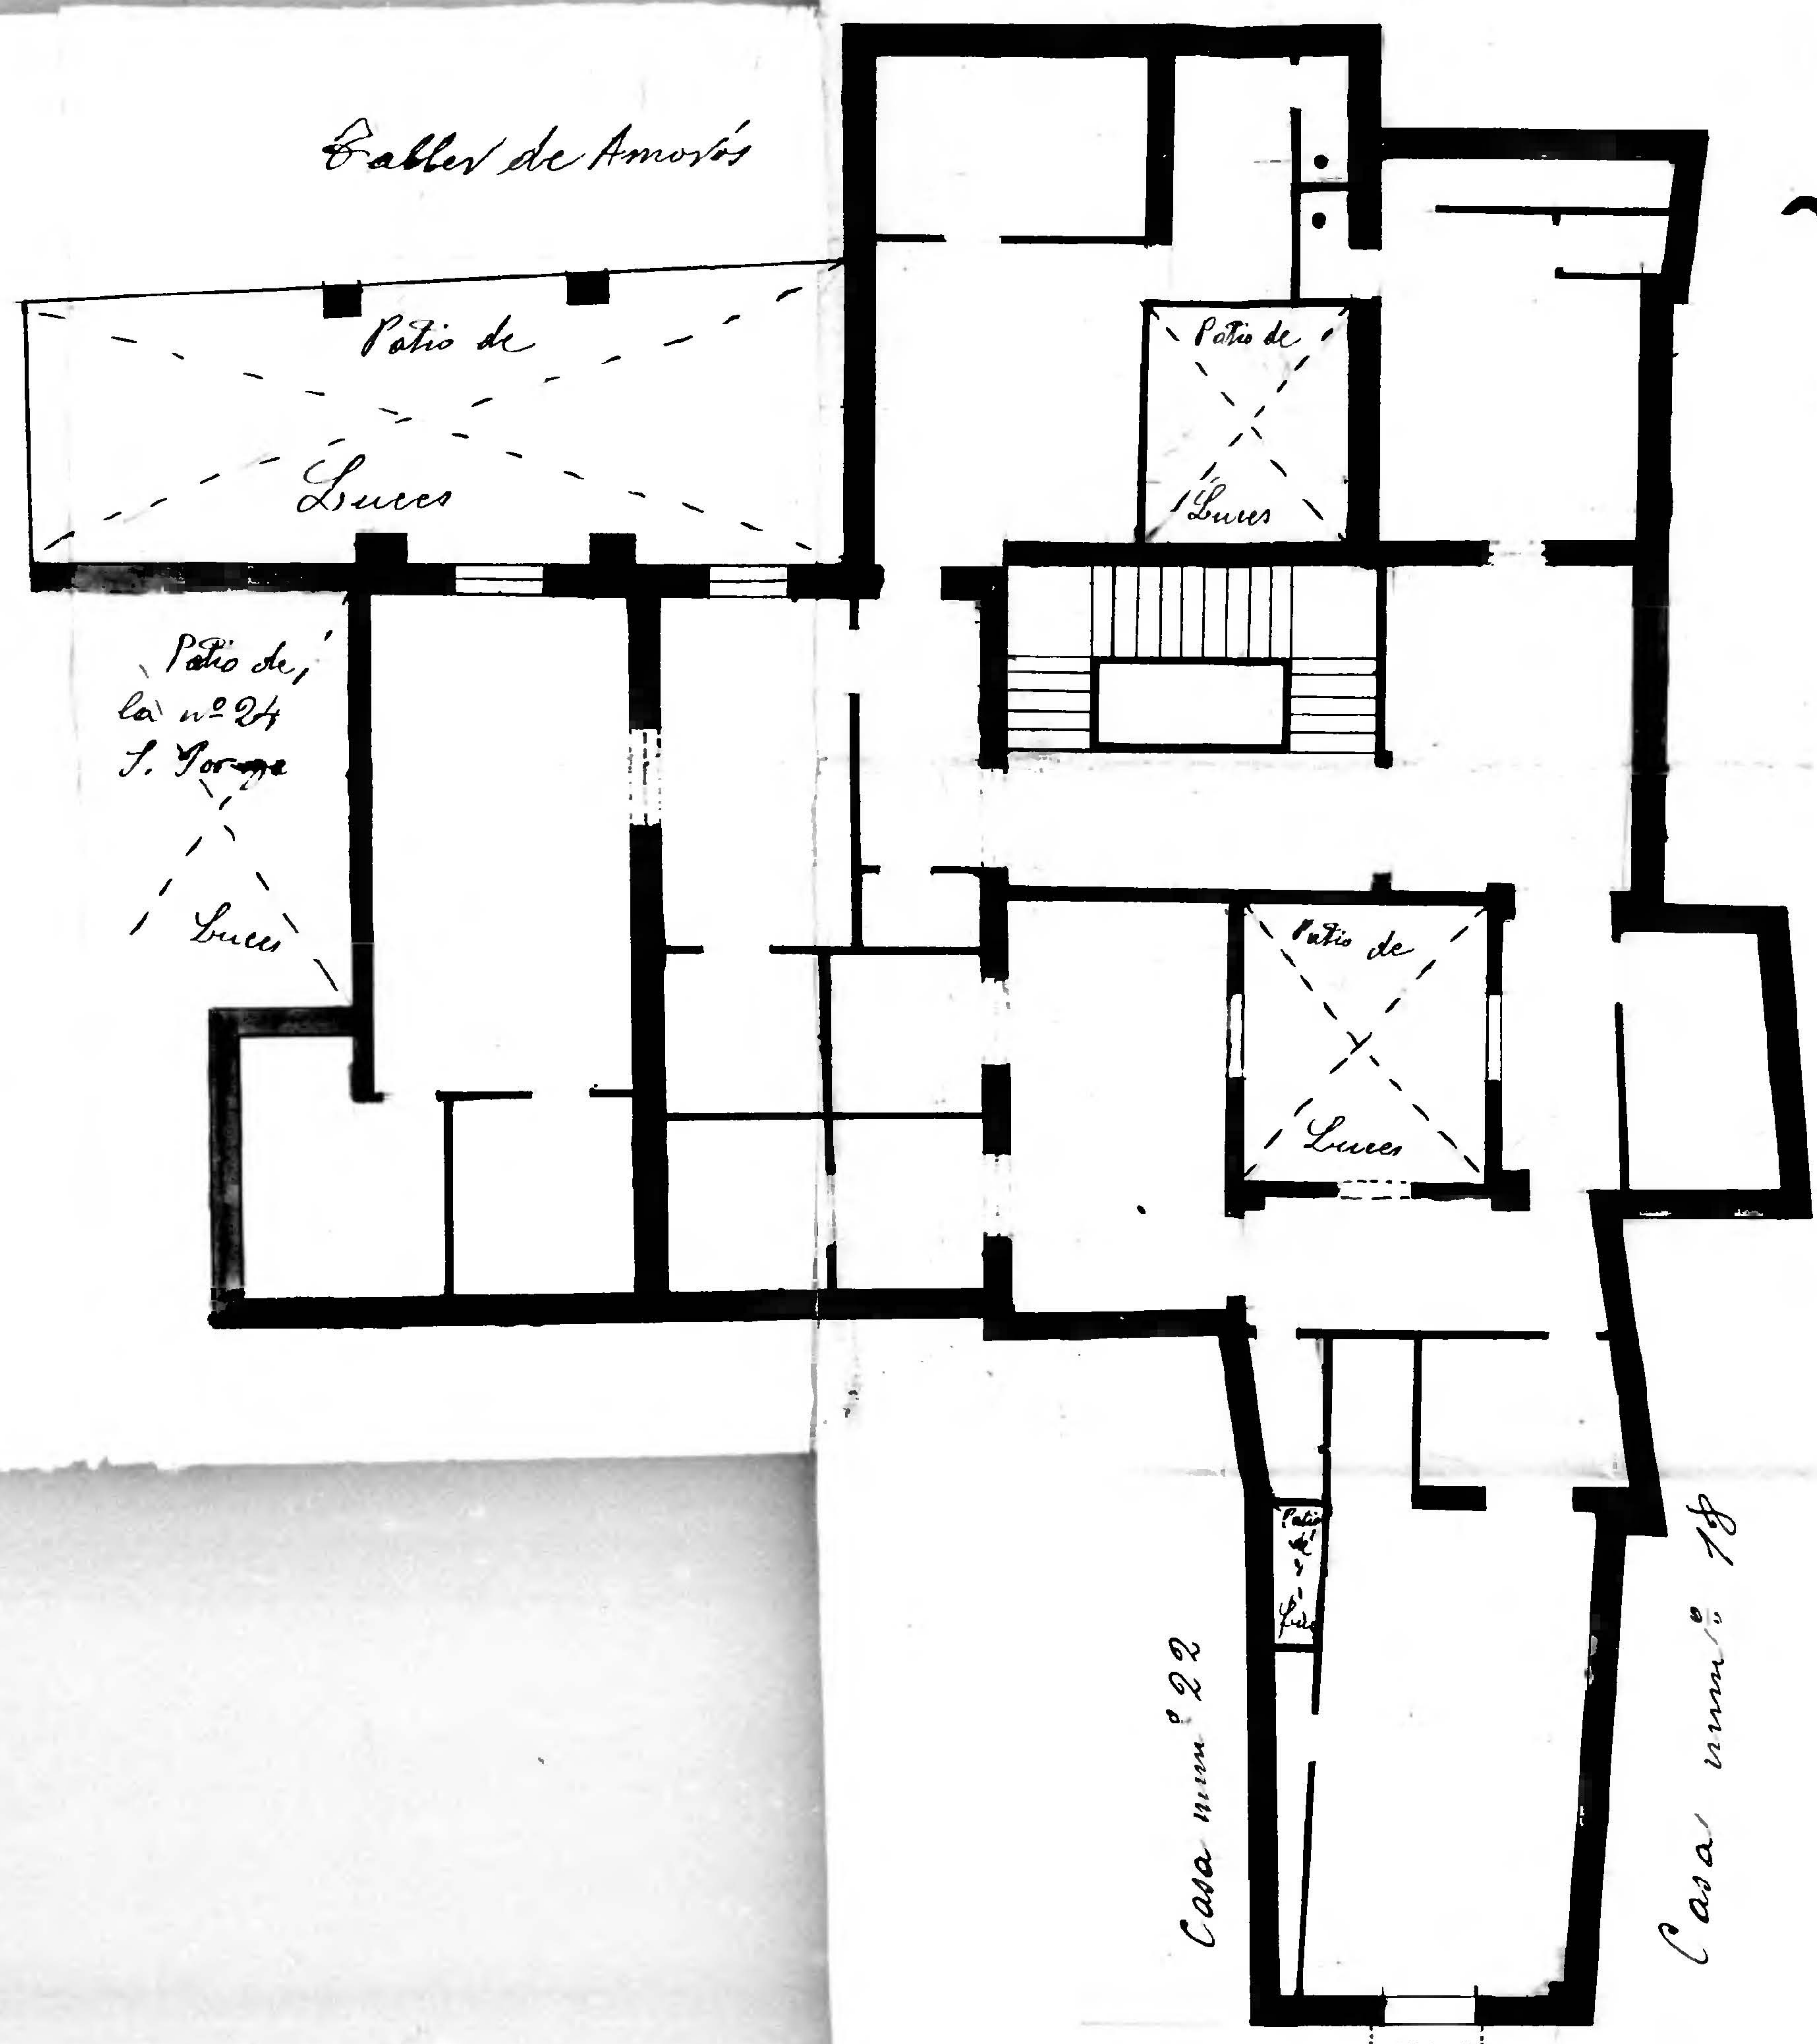

Calle de Amorsós

Patio de

Luces

Patio de

Luces

Patio de

ca n° 24

S. Jorge

Luces

Patio de

Luces

Casa n° 22

Casa n° 78

Calle de S. Jorge

