Casa nº 9. Calle S. Pedro Nolasco

Propietario = D. Juan Cerdán

Pisos = 5 con el firme

Planta baja

Escala 1:100

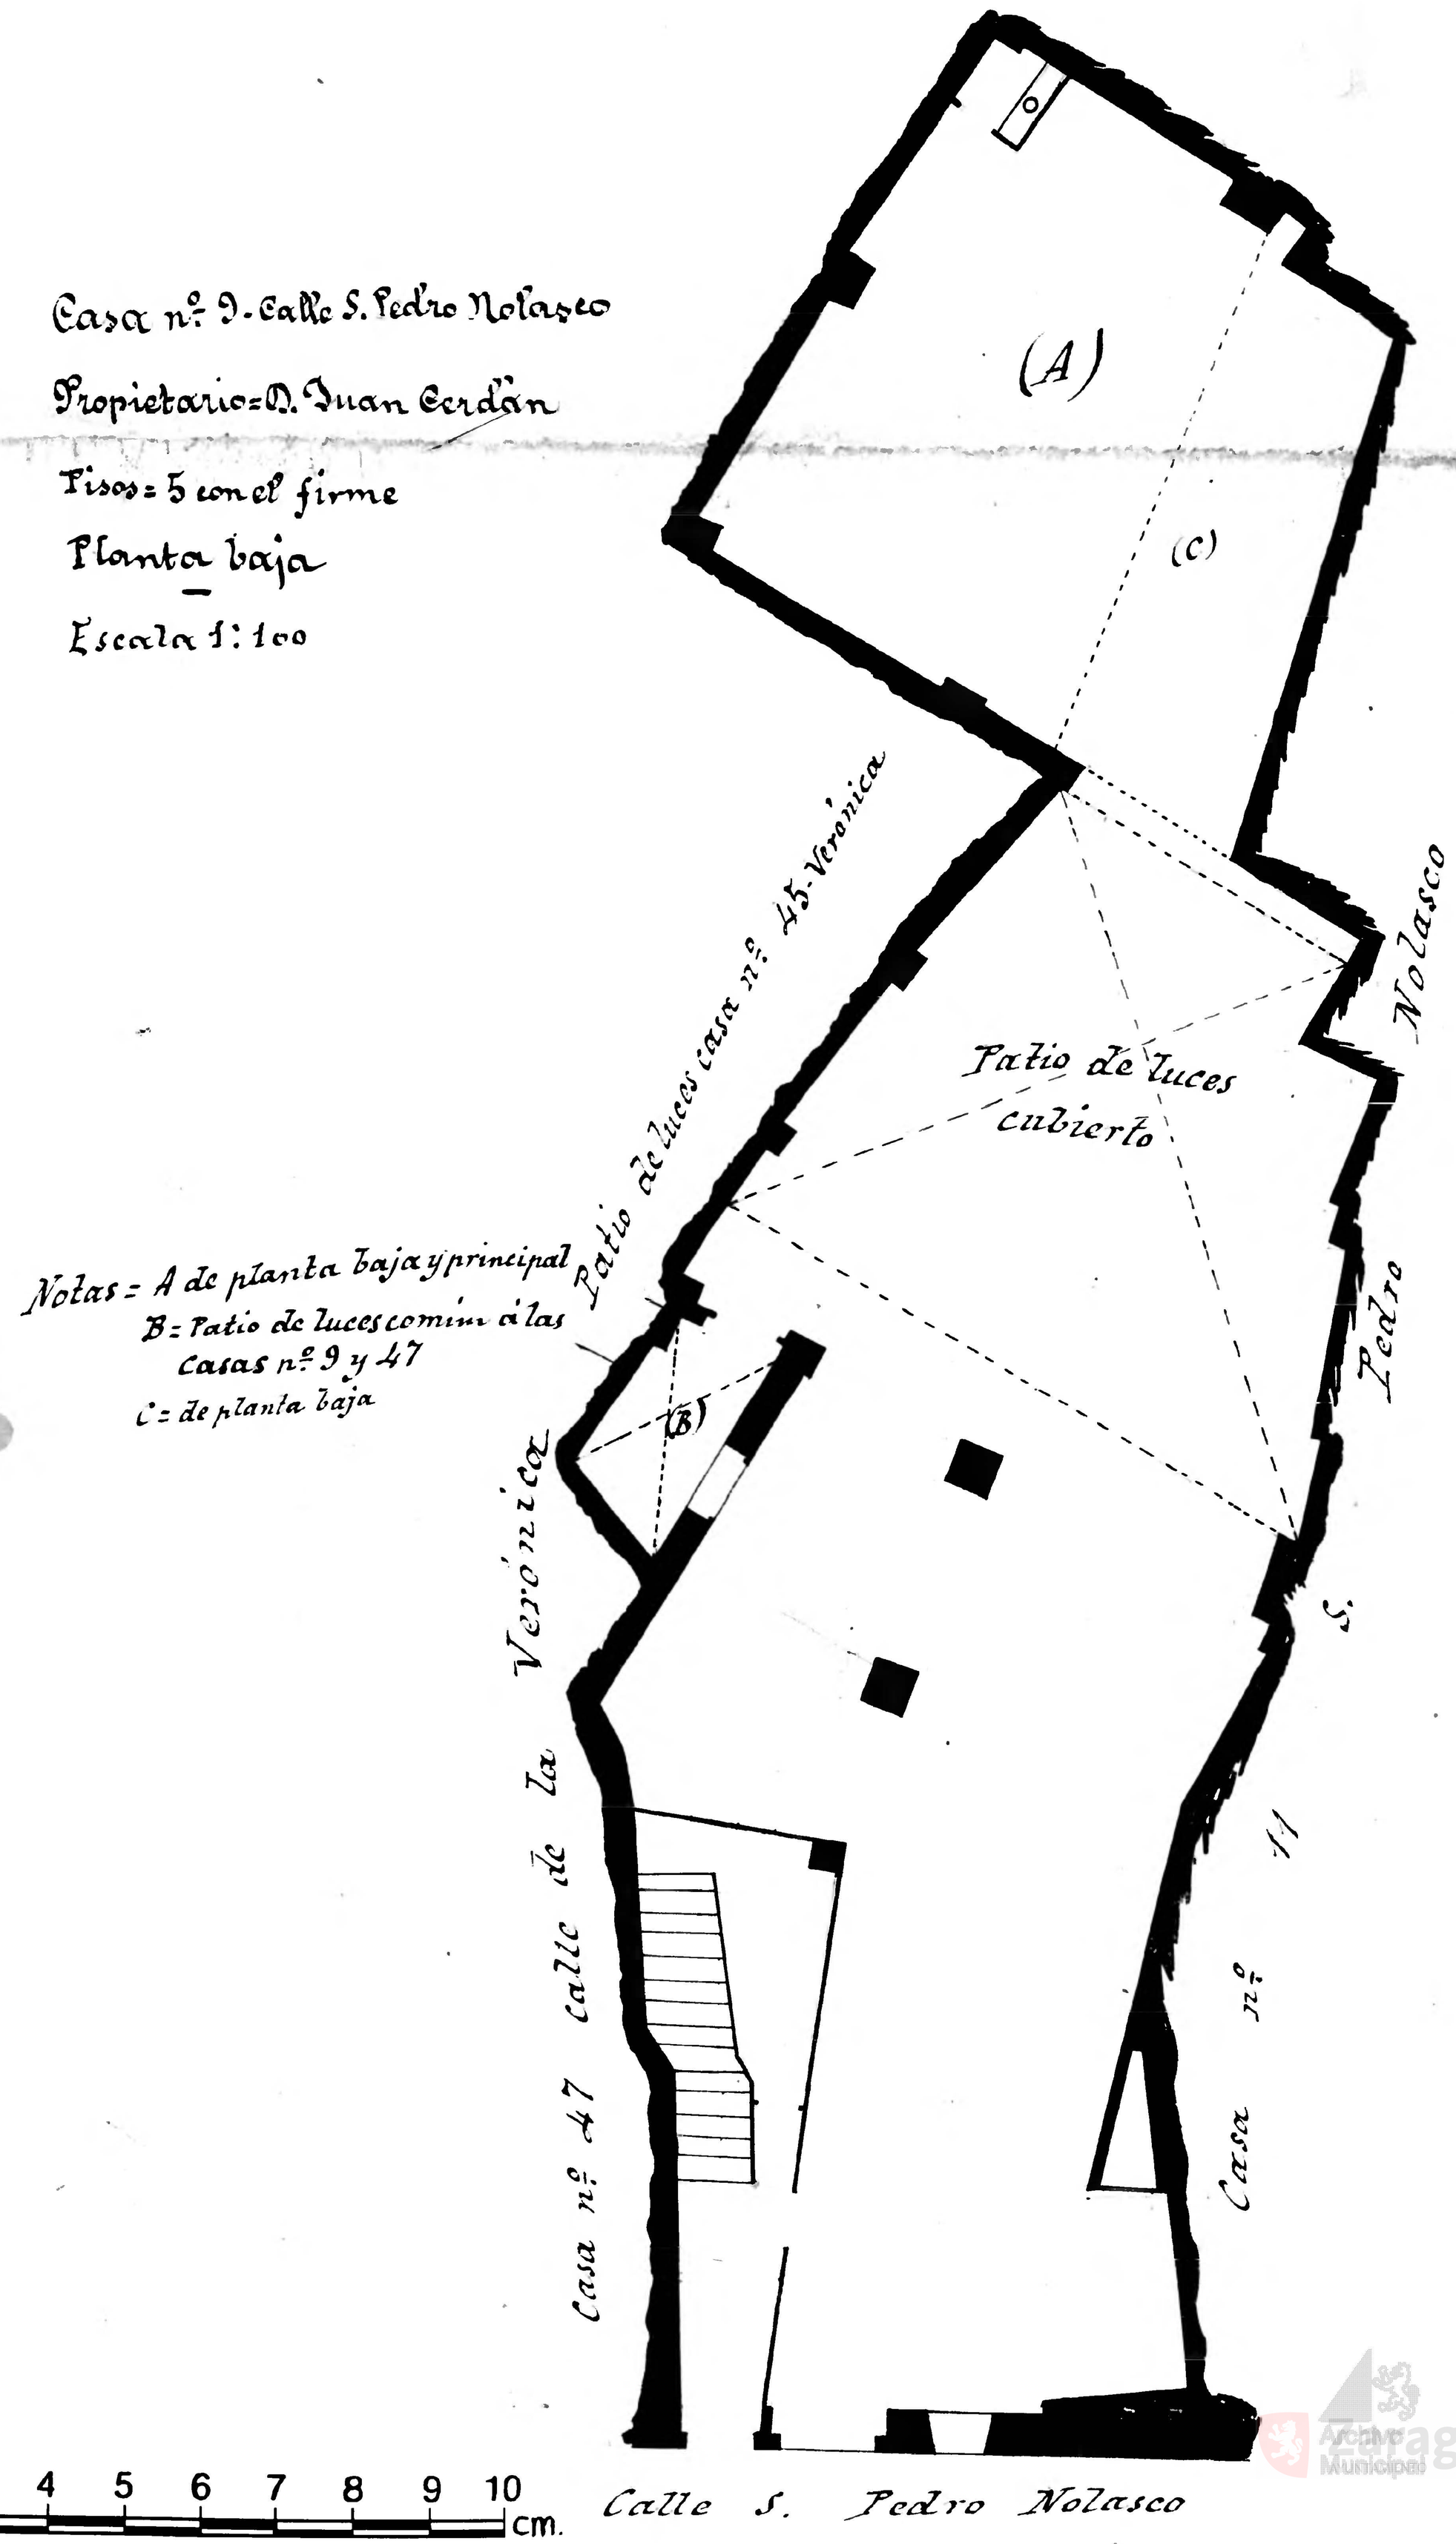

Notas = A de planta baja y principal
B = Patio de luces común á las casas nº 9 y 47
C = de planta baja

Archivo Municipal Zaragoza