Casa nº 11- S. Pedro Nolasco

Propietario = Hered.s de D. Ramon Zaragozano

Pisos 4 con el firme

Planta 3ª
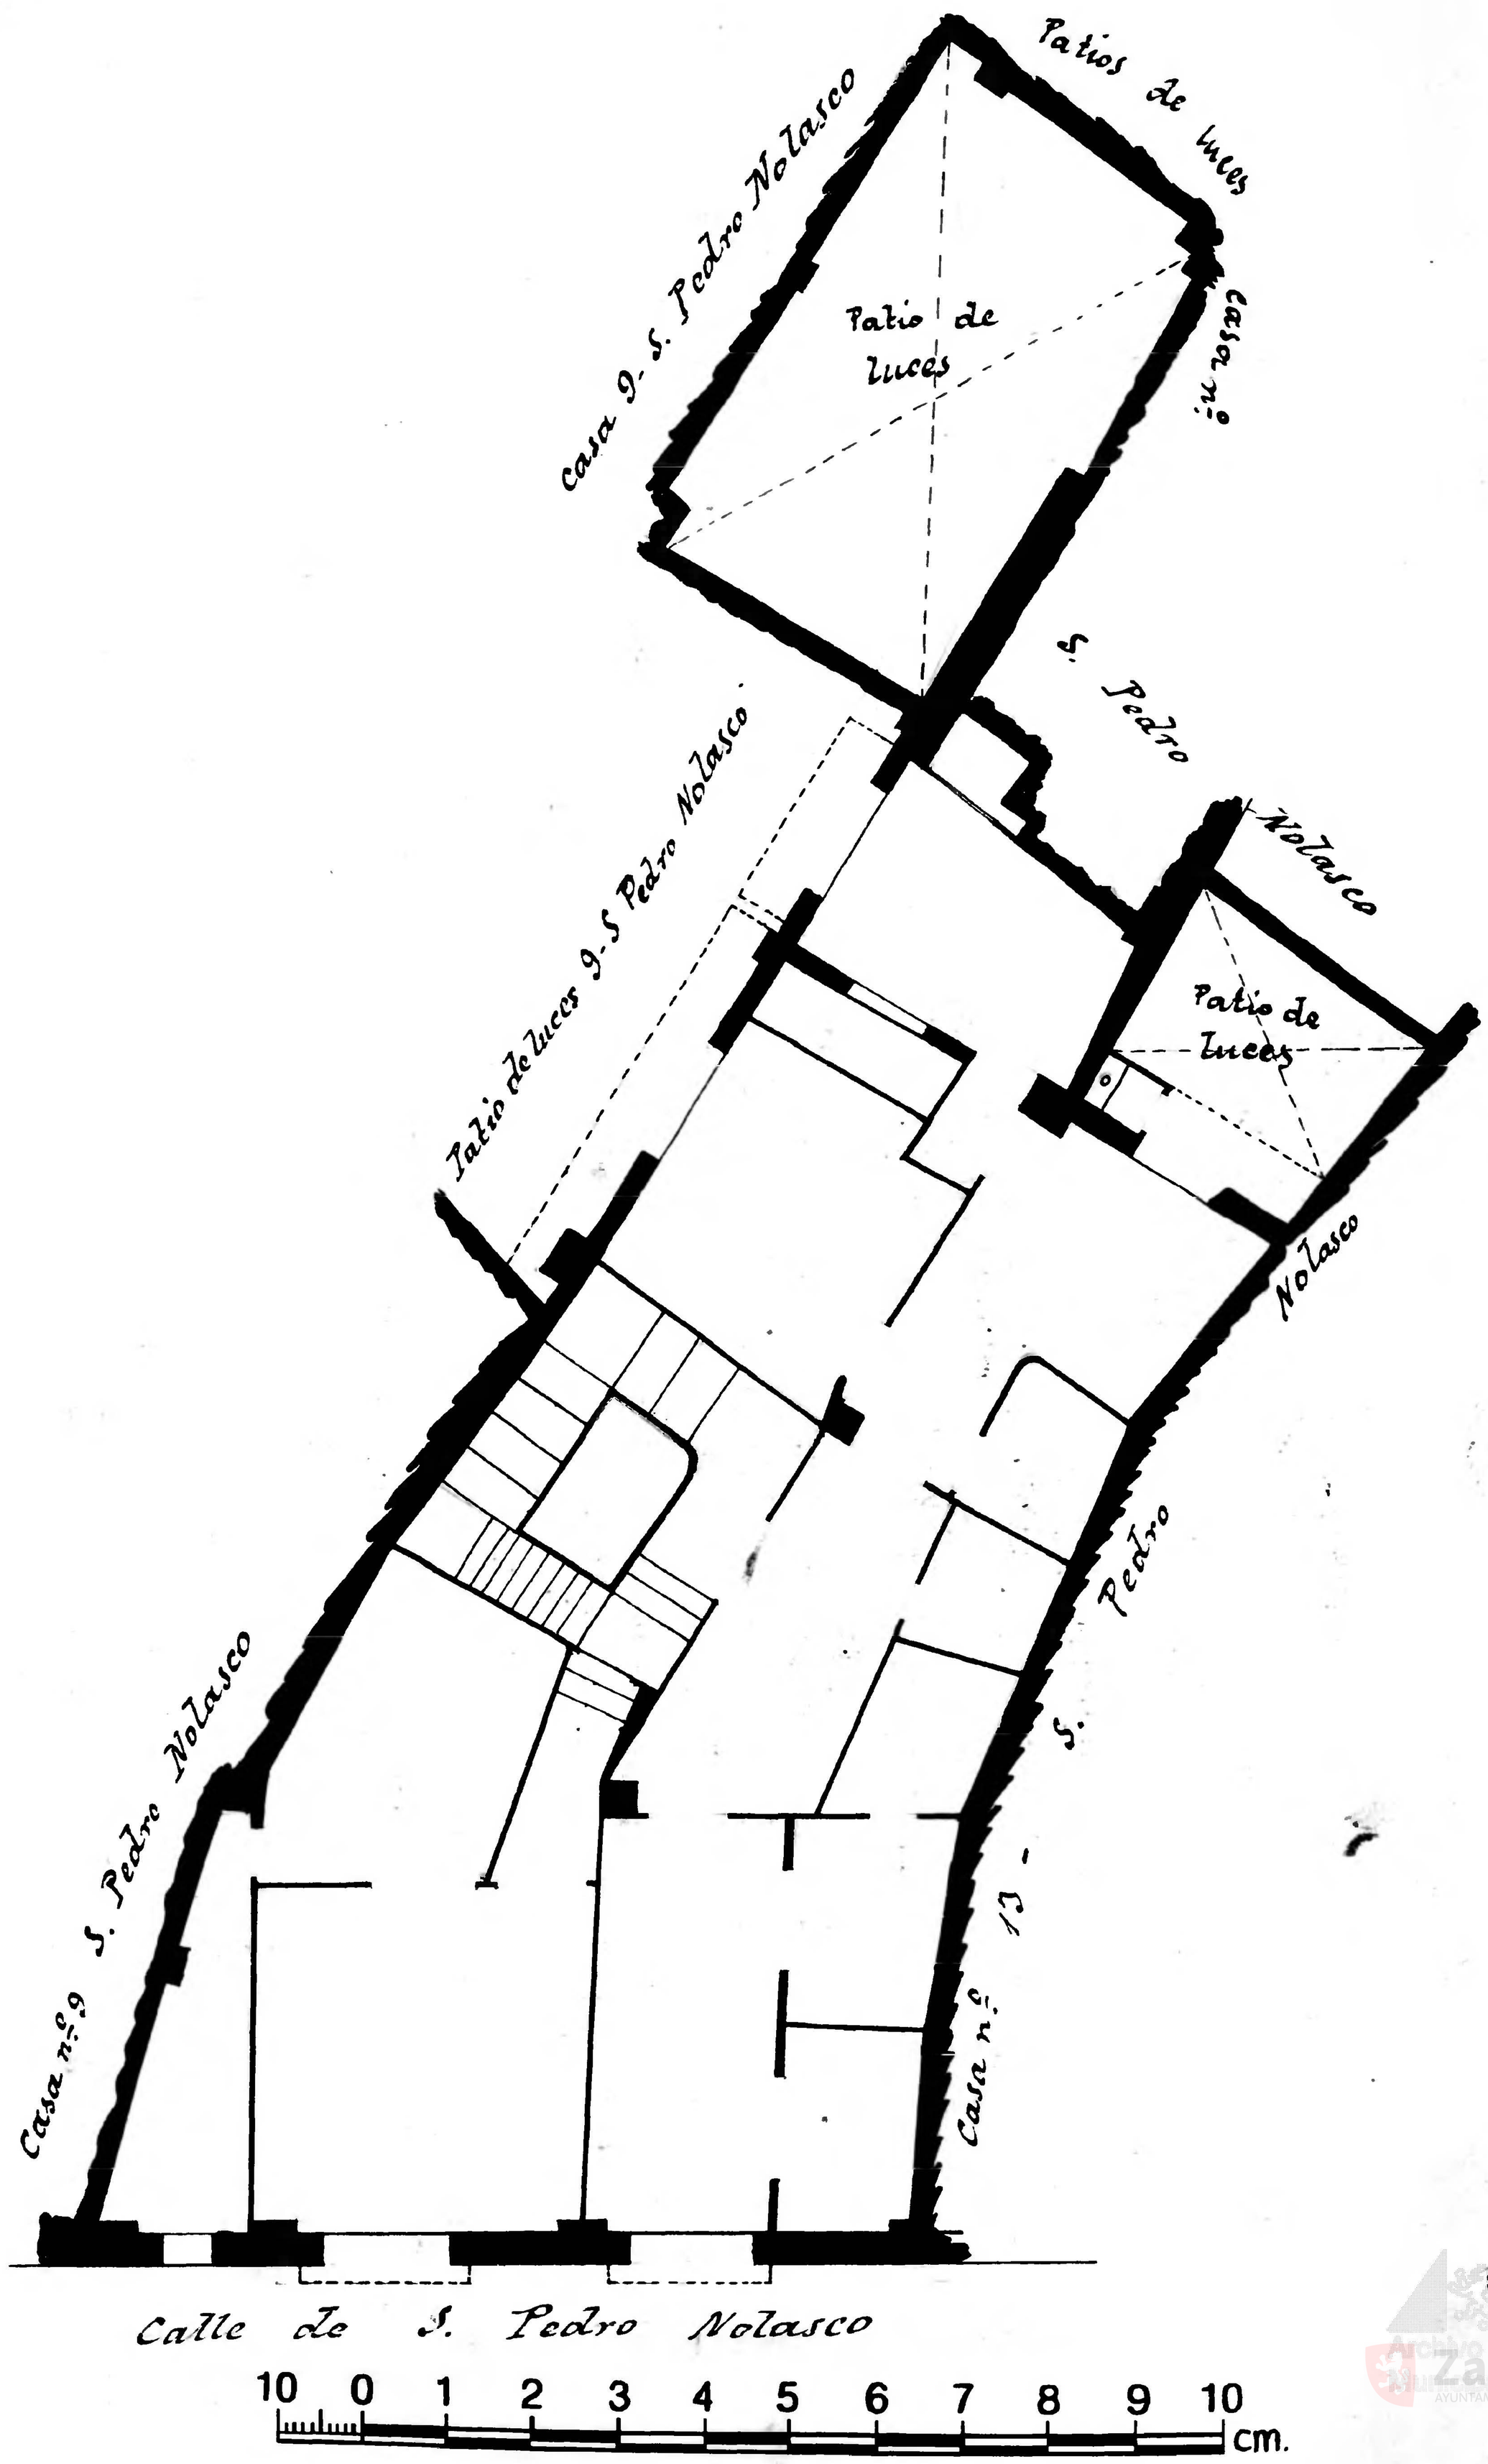
Escala 1: 100