10

San Jorge nos 12 y 14
Planta pral
Propietario D. Arturo Guillen

Propietario — D. Arturo Guillen
Nº de pisos — 2

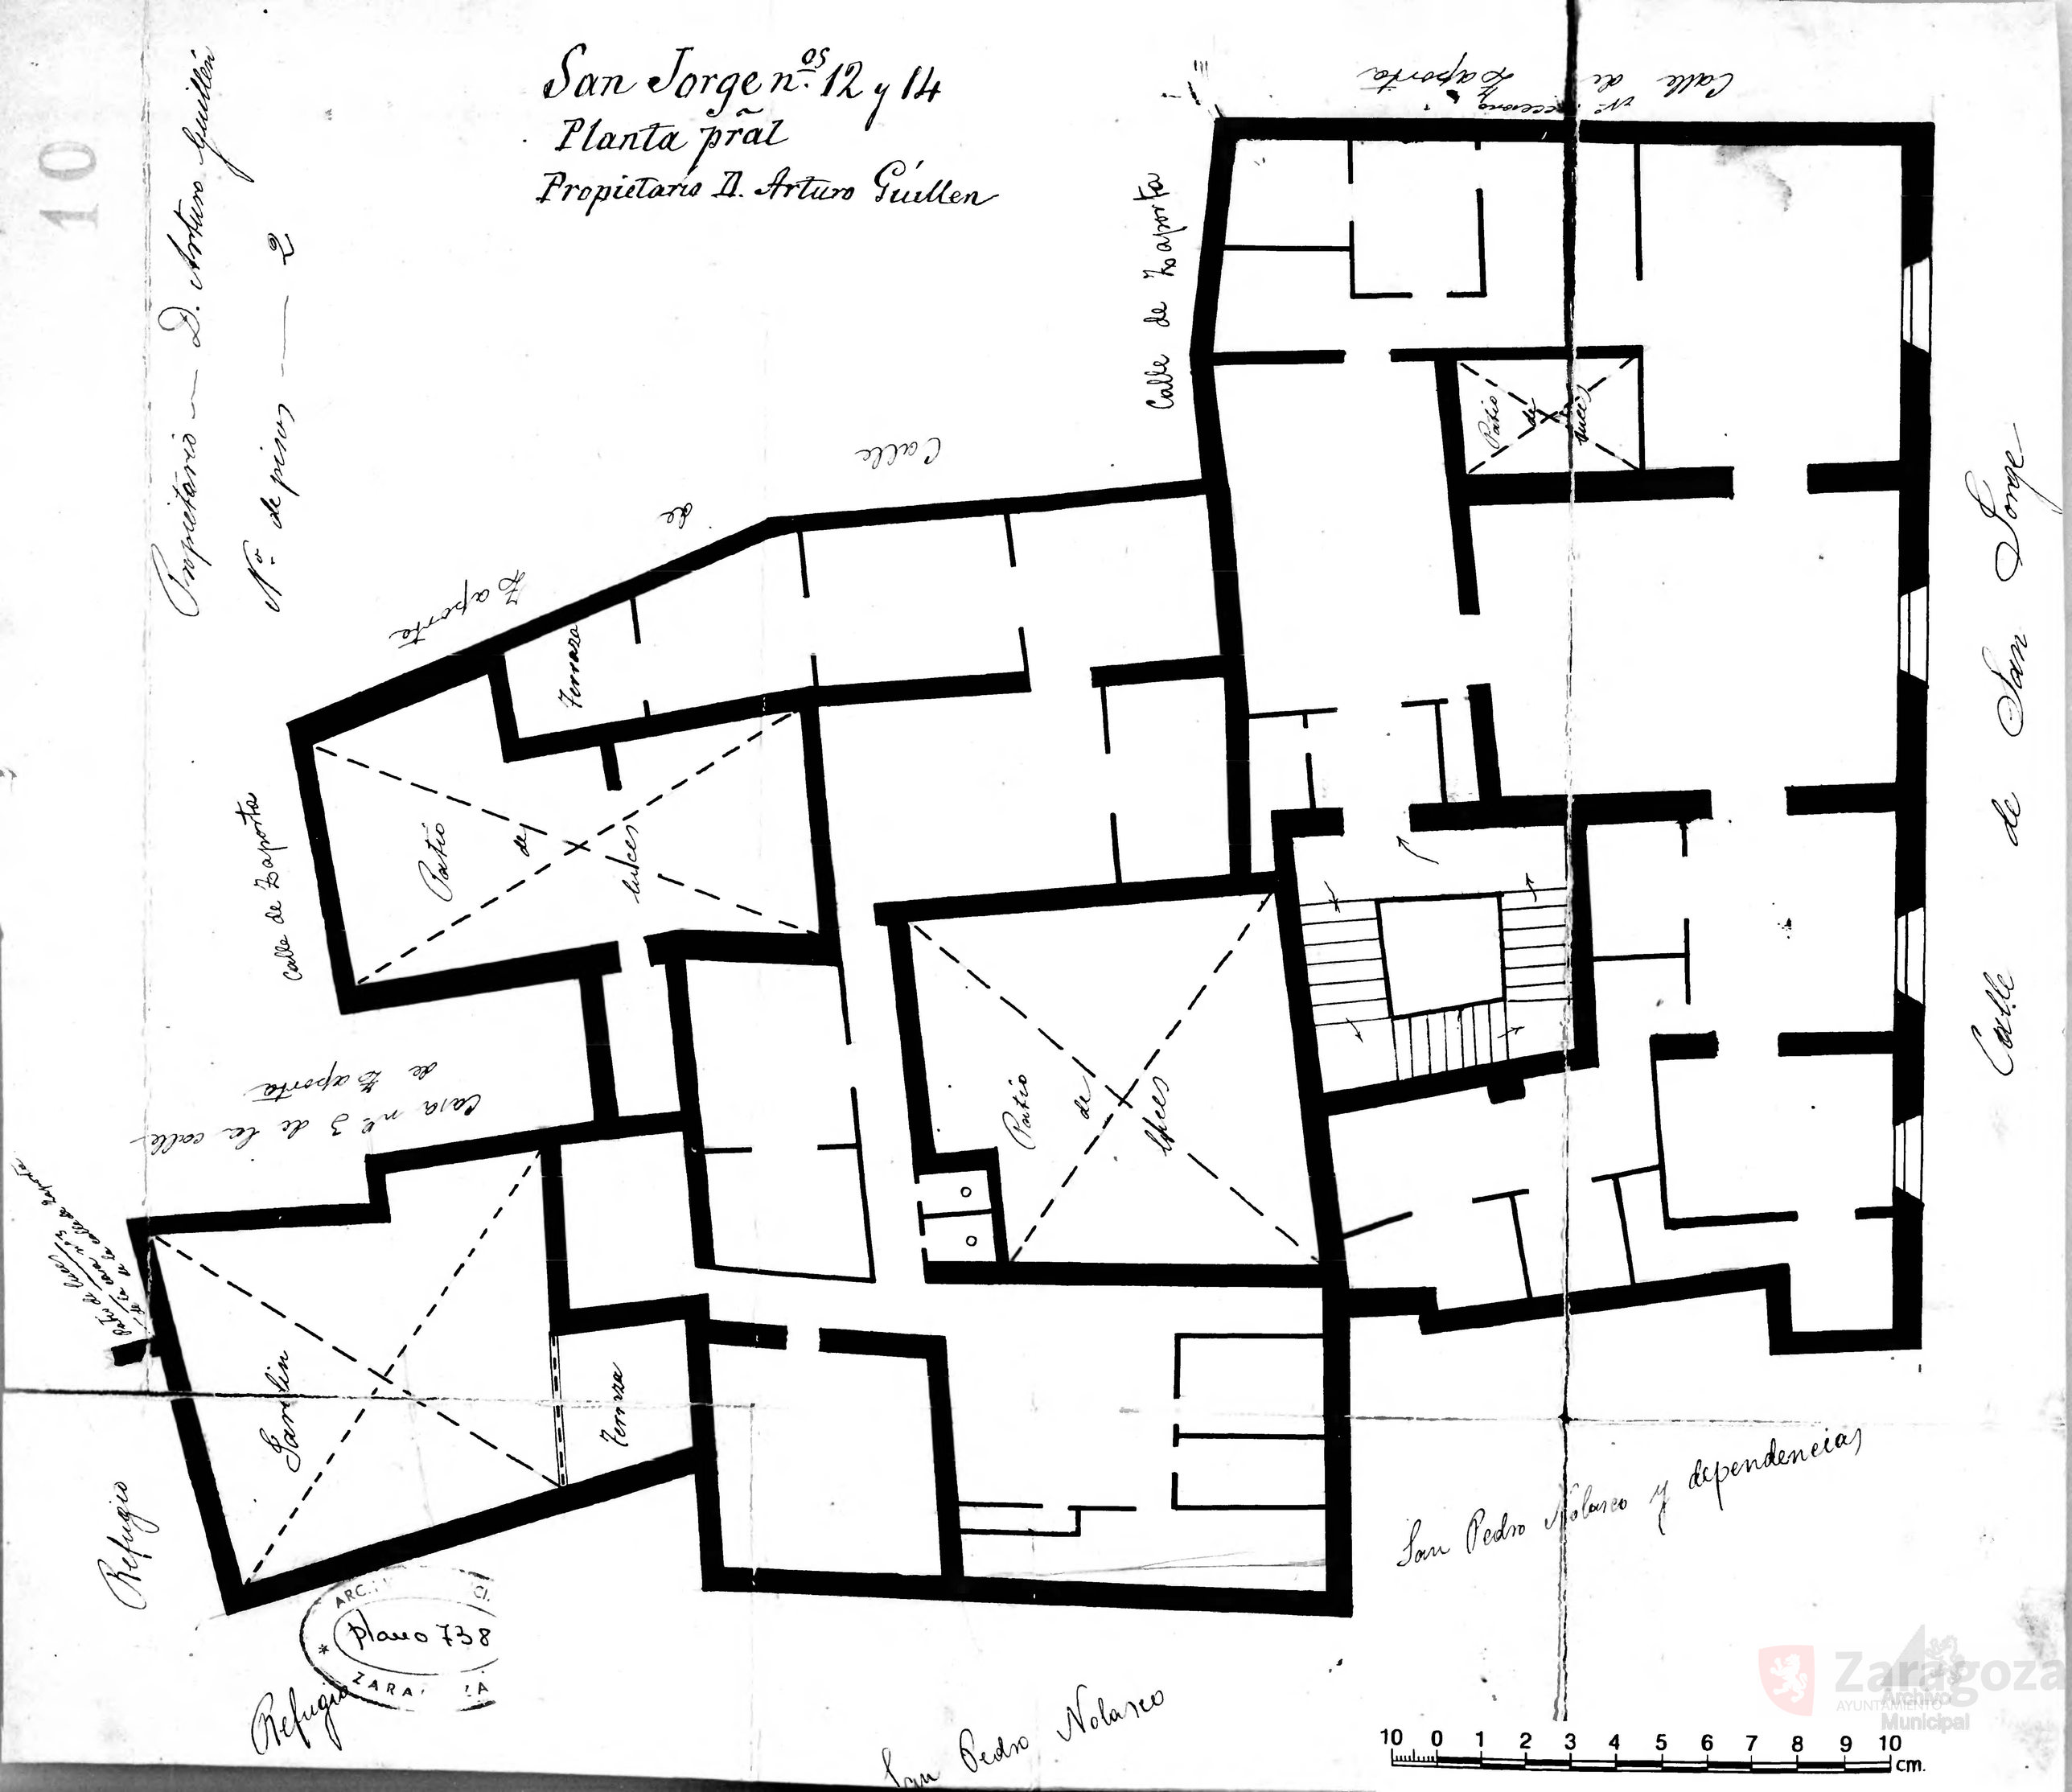
Calle de Zaporta
Calle de Zaporta
Calle de Zaporta
Calle de San Jorge
Calle
Calle de Zaporta
Calle de Zaporta
Calle de Zaporta
Calle
Calle
Calle