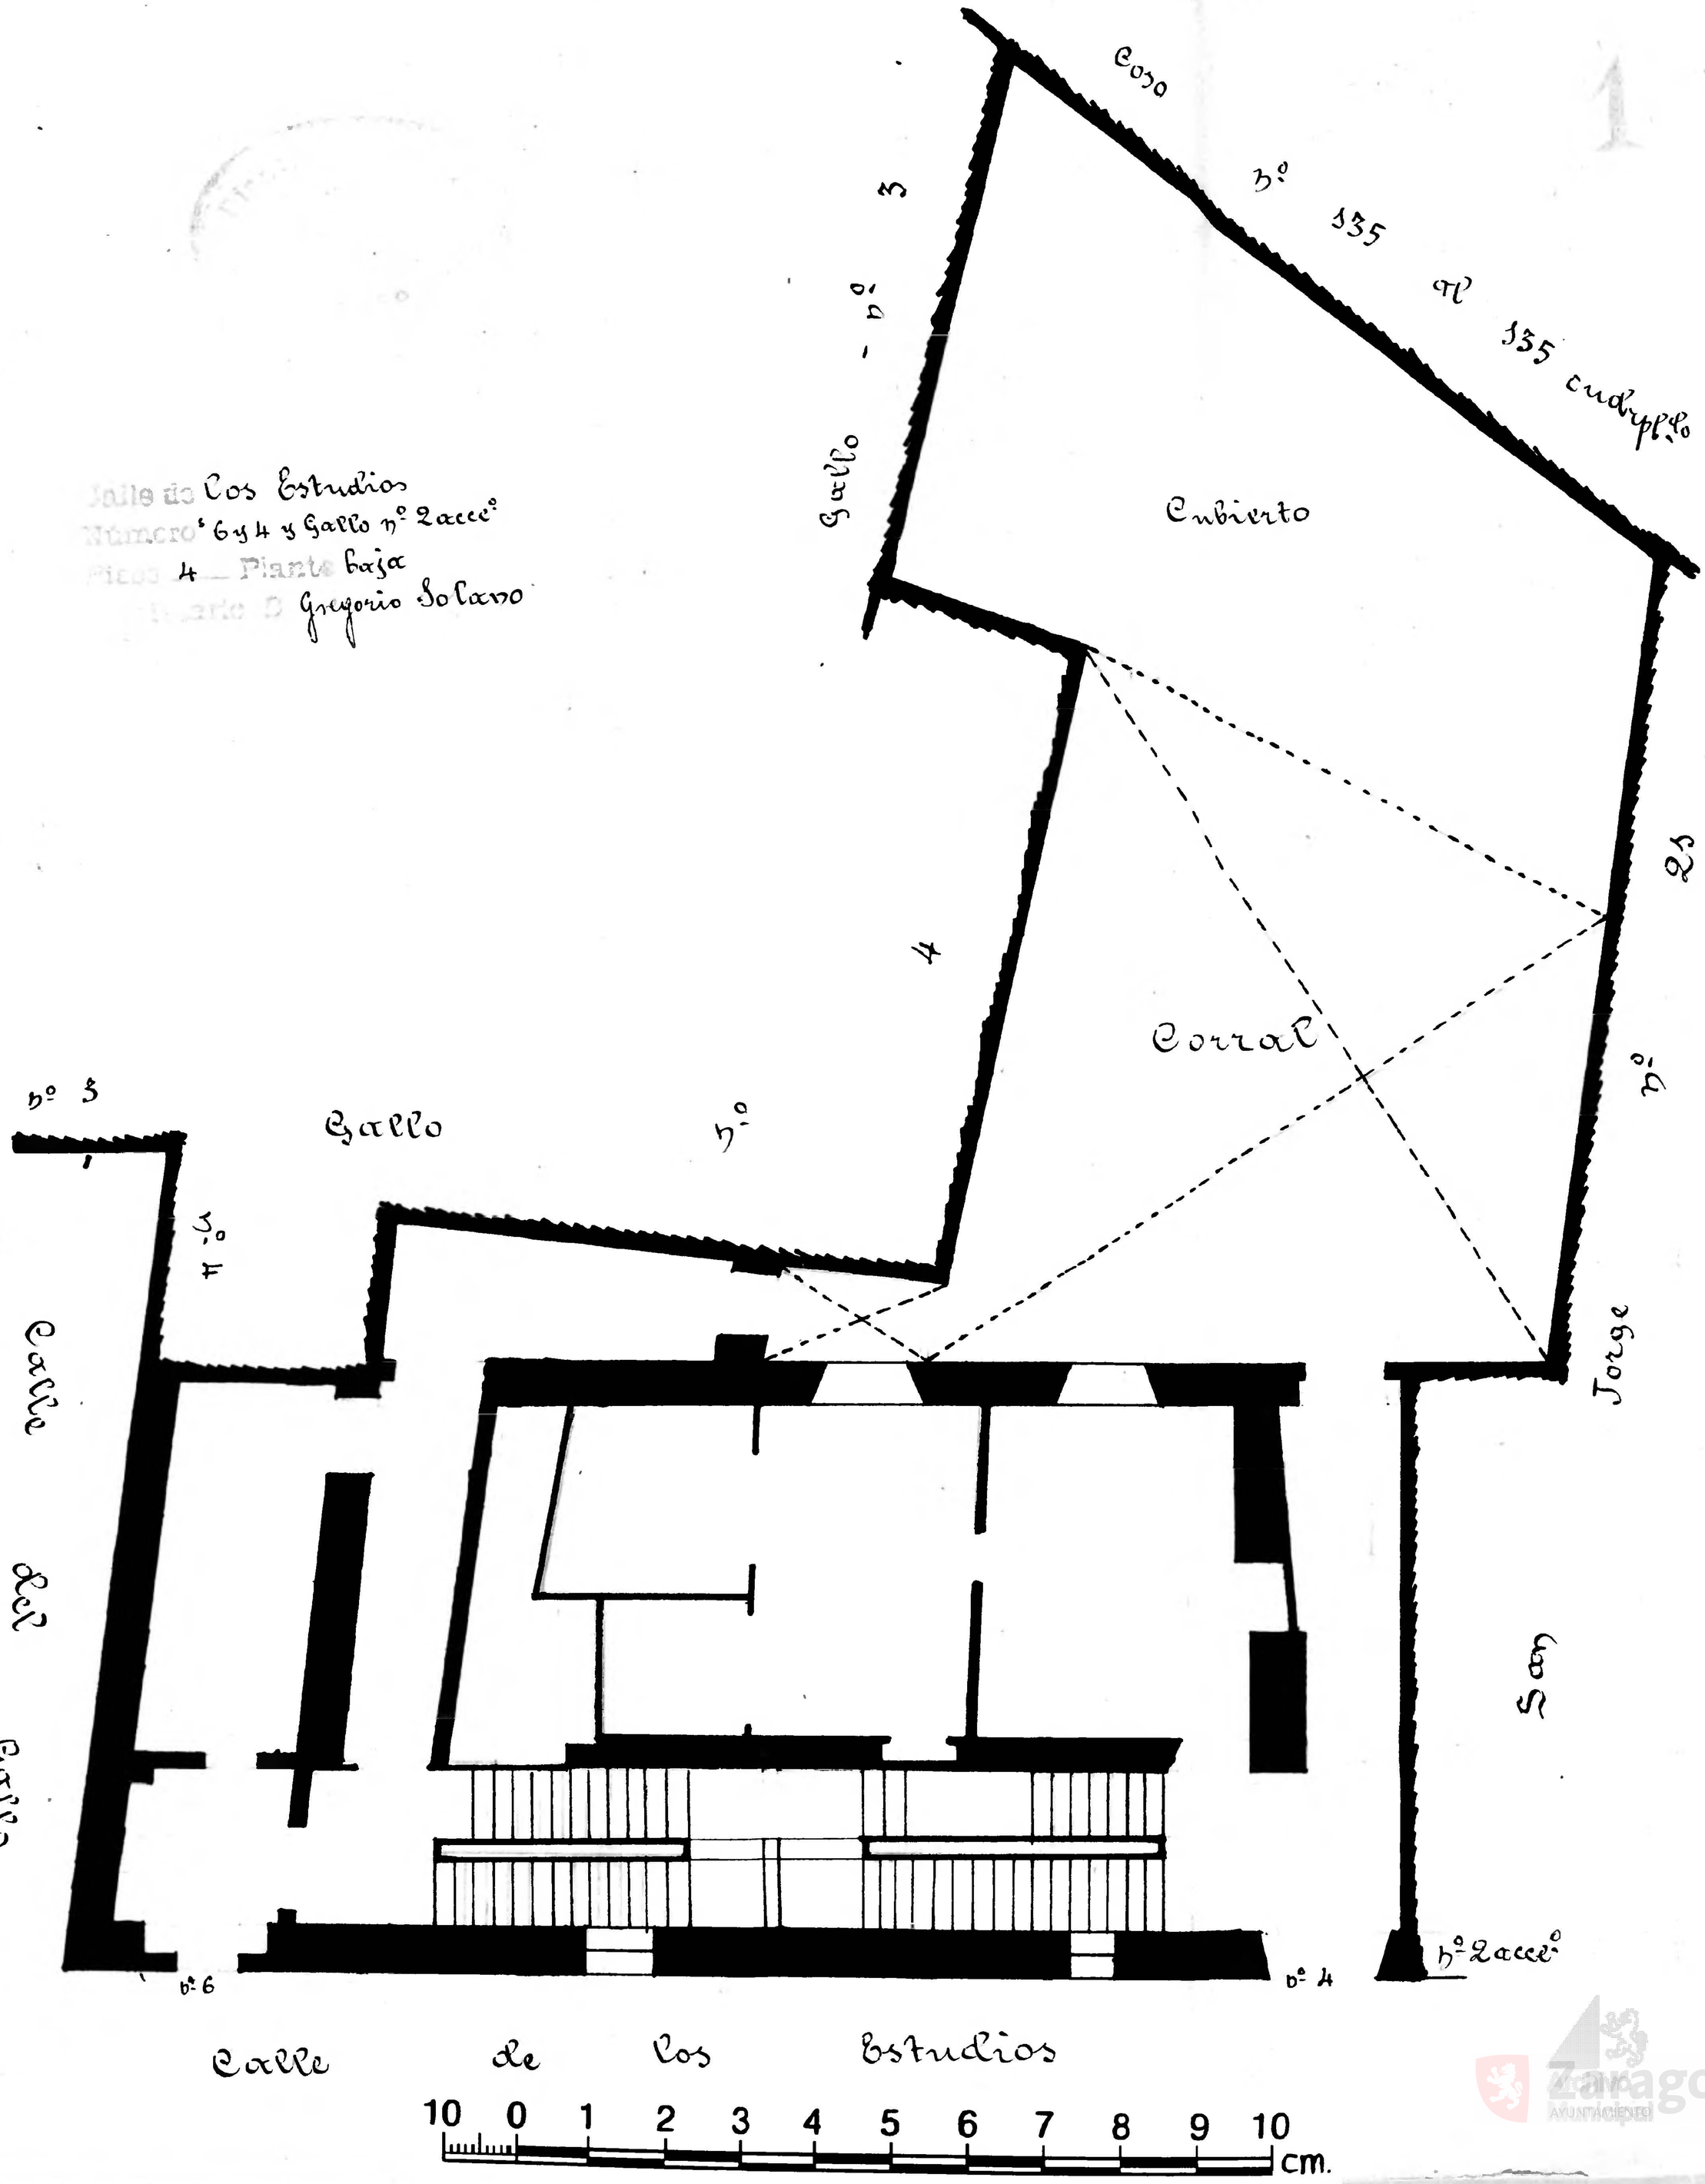Calle de Los Estudios
Números 6 y 4 y Gallo nº 2 acc.º
Plano 4 — Planta baja
Arquitecto D. Gregorio Solano