San Lorenzo - nº 14

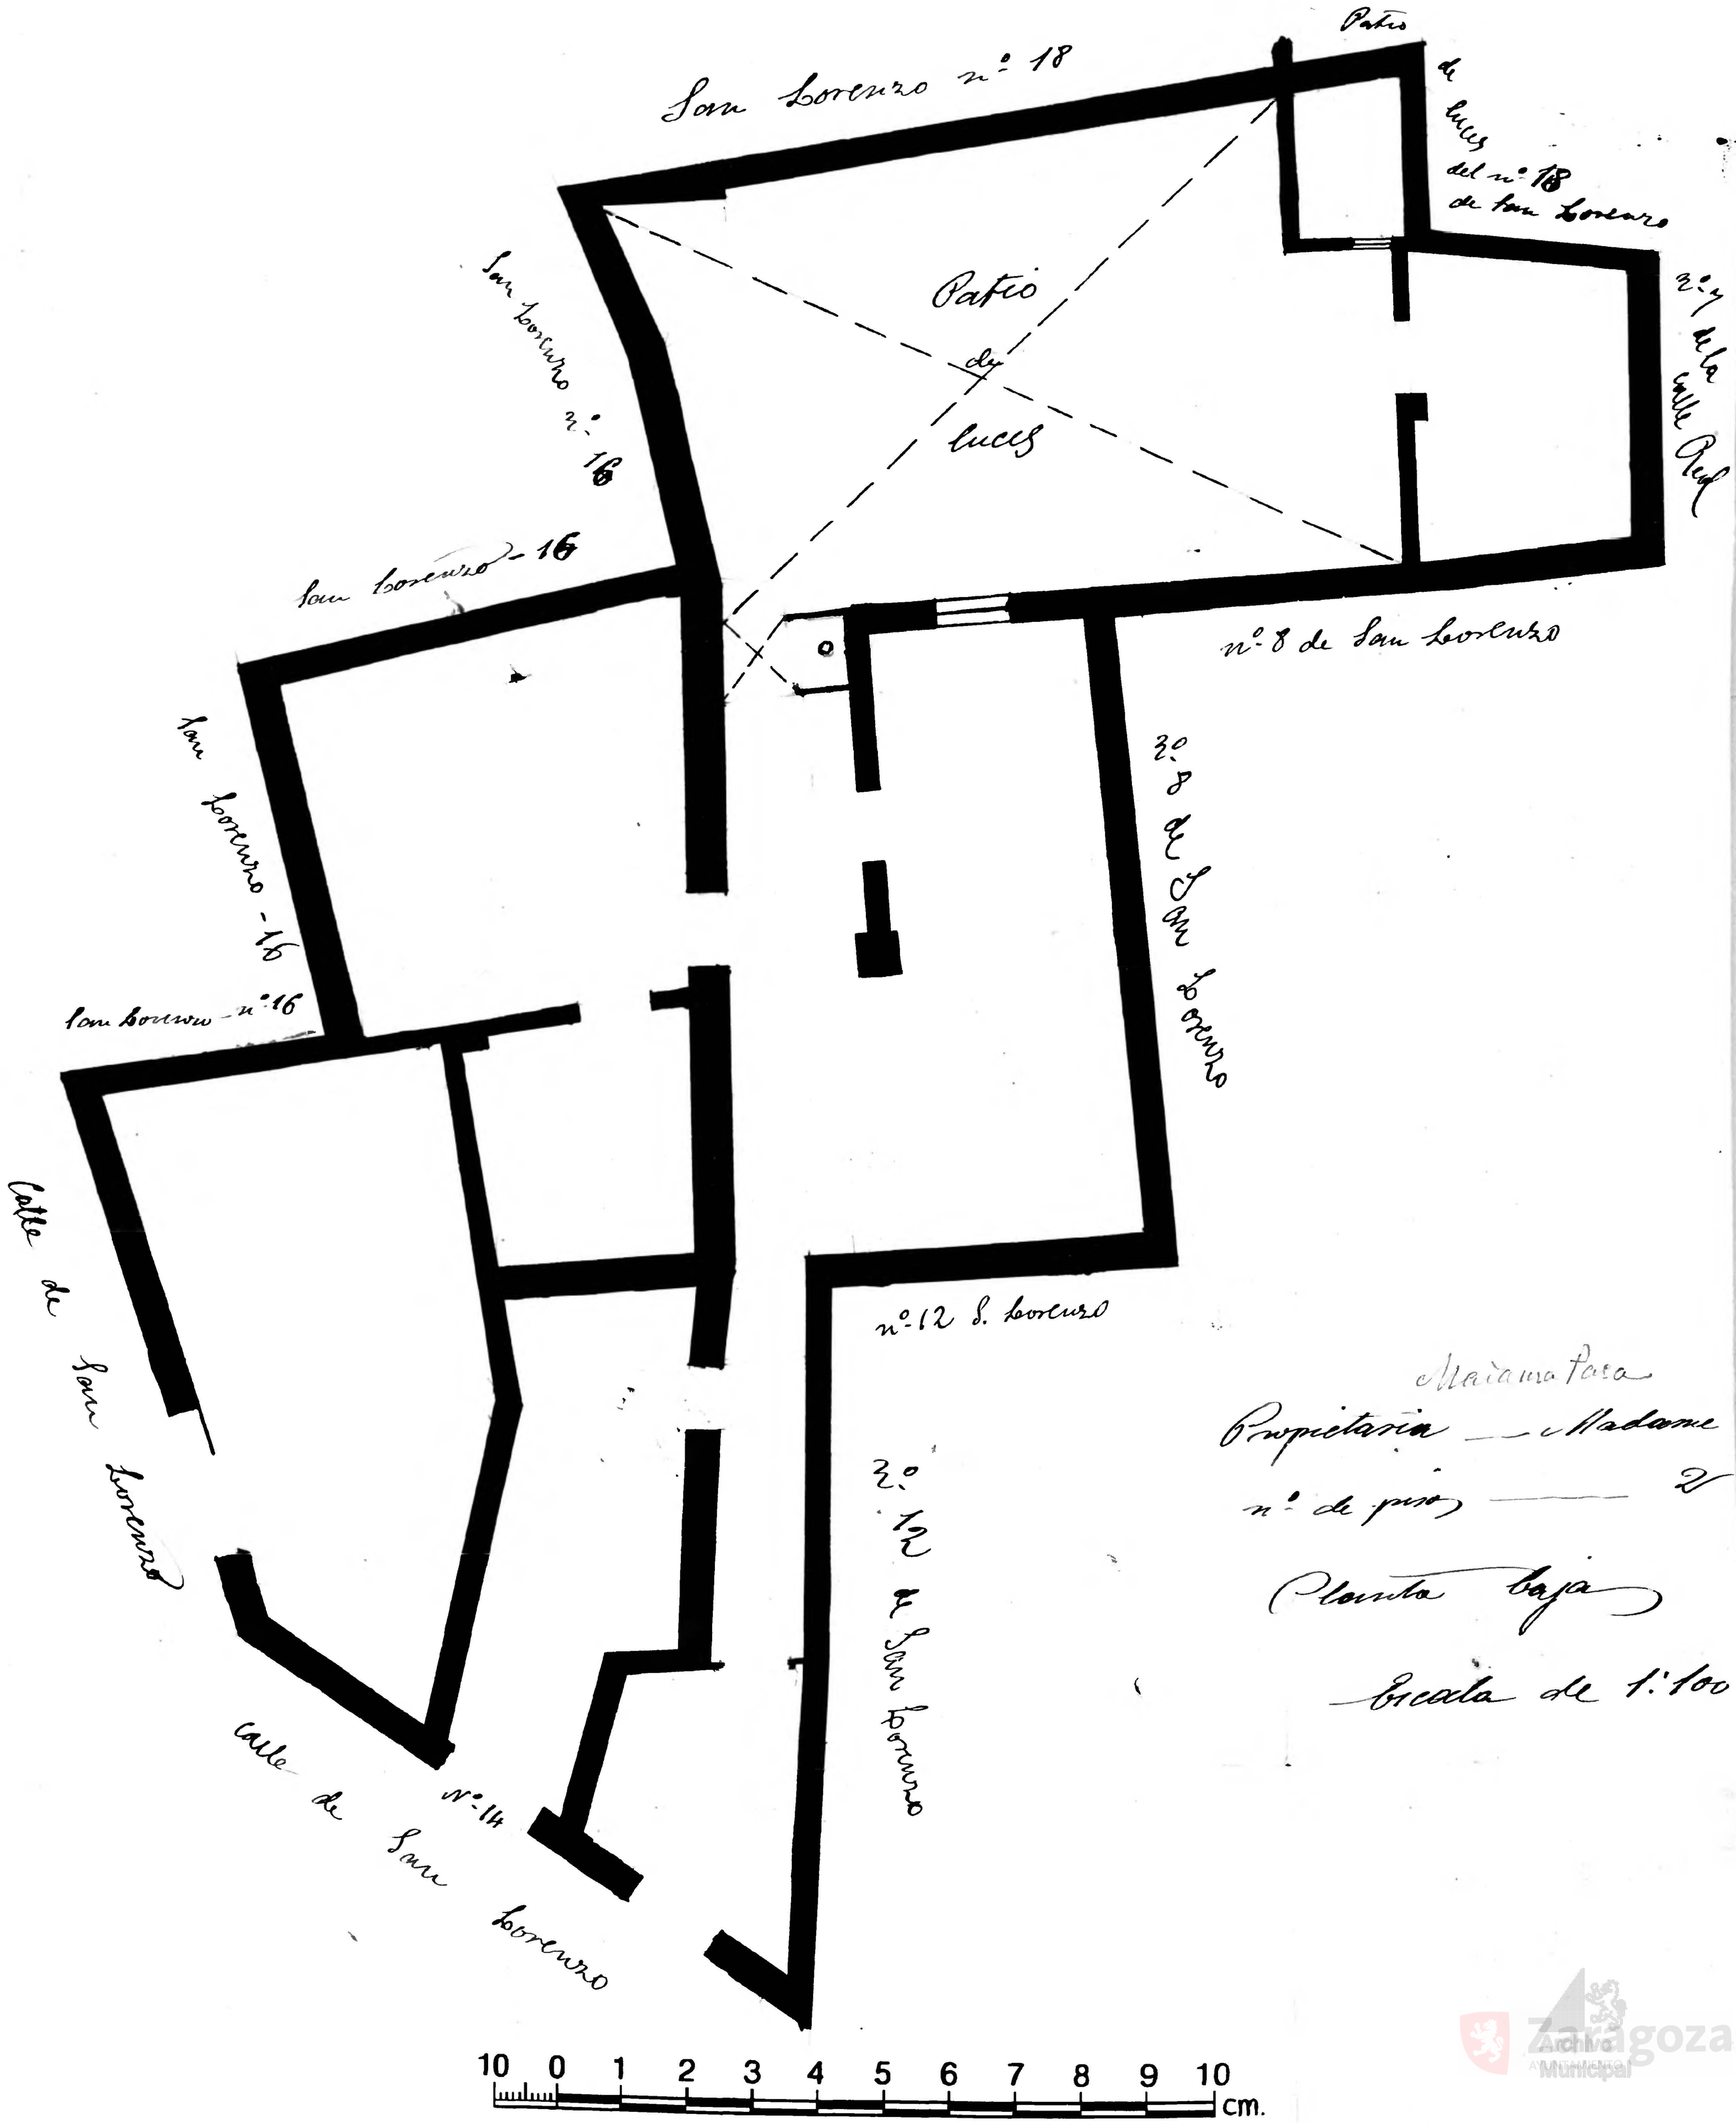

Archivo Municipal Zaragoza